

CITTA' DI SAN SALVO
Provincia di Chieti

OGGETTO: PROGETTO DI VARIANTE IN CORSO D'OPERA AL PROVVEDIMENTO CONCLUSIVO N° 90707 DEL 08/11/2021, PER LA REALIZZAZIONE DI UN OPIFICIO UBICATO NELLA ZONA INDUSTRIALE.

STUDIO TECNICO FINI - GEOM. FINI ANDREA
Via Roma, 60 66050 San Salvo (CH) tel e fax : 0873 342061 cell. 338 5492318


**PLANIMETRIA DETTAGLIATA
DELL'IMPIANTO PER LA CREMAZIONE DI
ANIMALI D'AFFEZIONE**

COMMITTENTE : MACPETS S.R.L.
LOCALITA': Viale Libero Grassi N.86
NOTE :

PROTOCOLLO
TAV. : 10
DATA : 10.03.2022
SCALA : 1:100
Fg. : 9
P.LLA : 4183


PROGETTISTA ARCHITETTONICO
GEOMETRA ANDREA FINI

PROGETTISTA C.A.E. D.L. C.A.
INGEGNERE IZZOTTO LORENZO

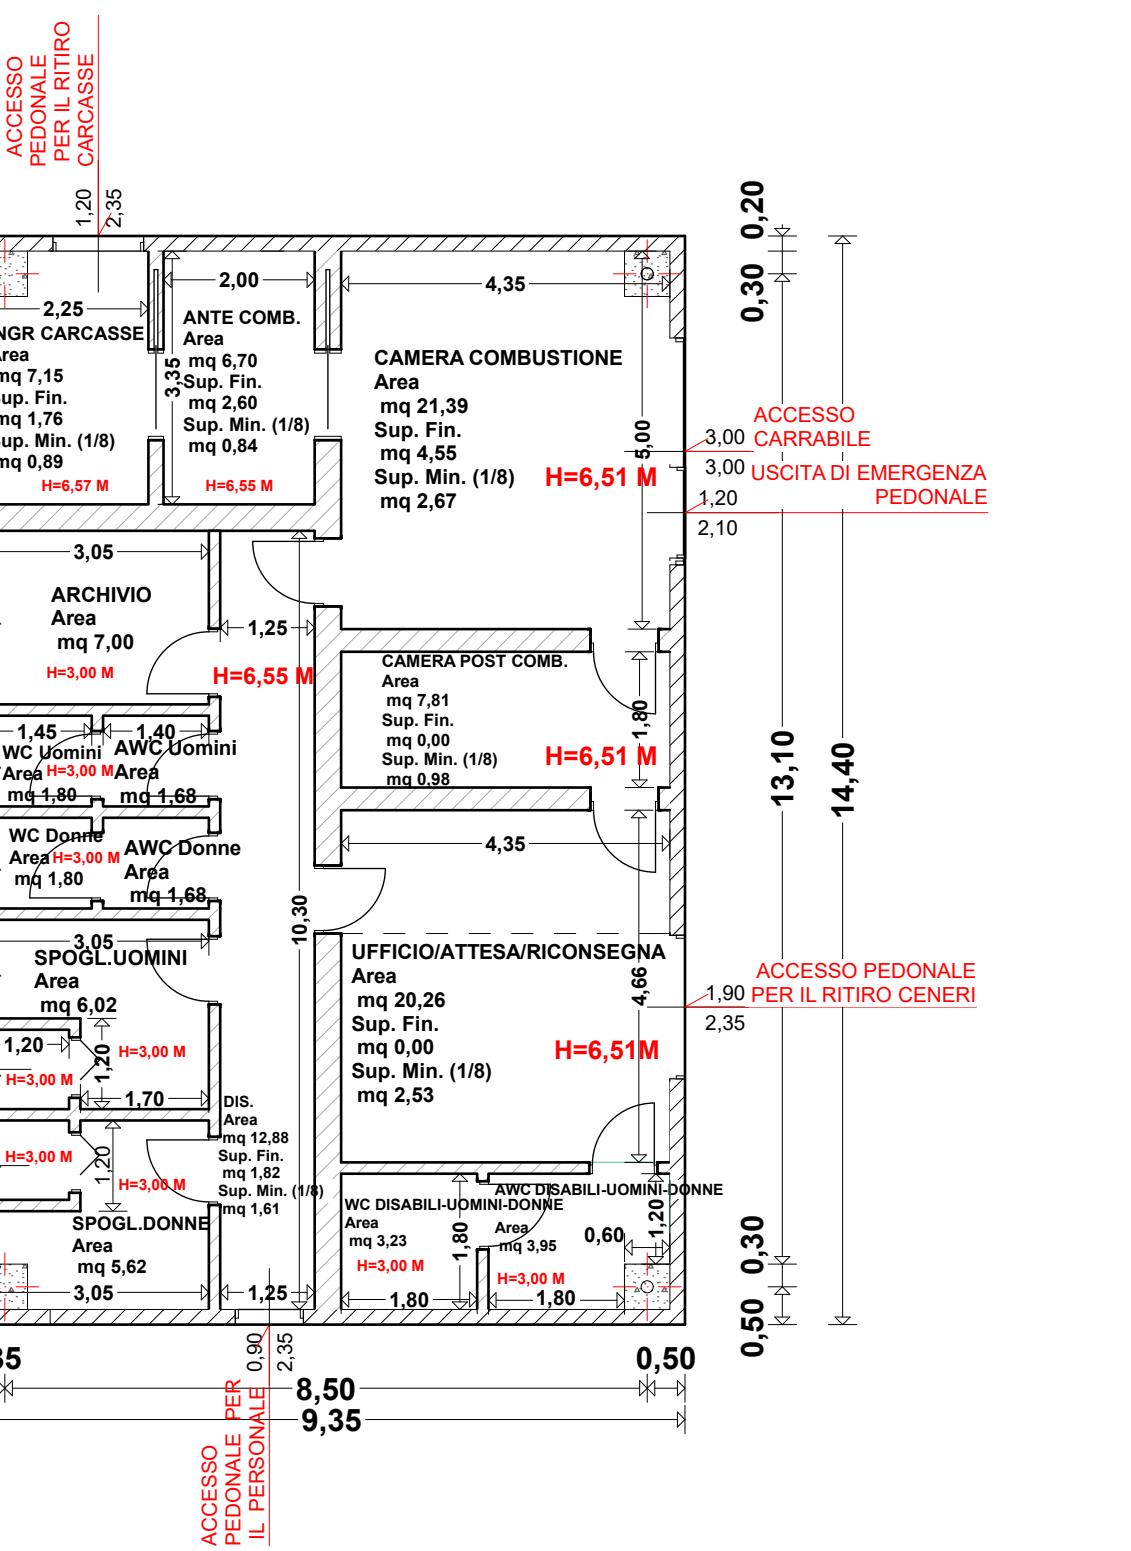

PIANTA PIANO TERRA

NB I LOCALI SPROVVISTI DI APERTURE SARANNO AERATI CON AREAZIONE FORZATA

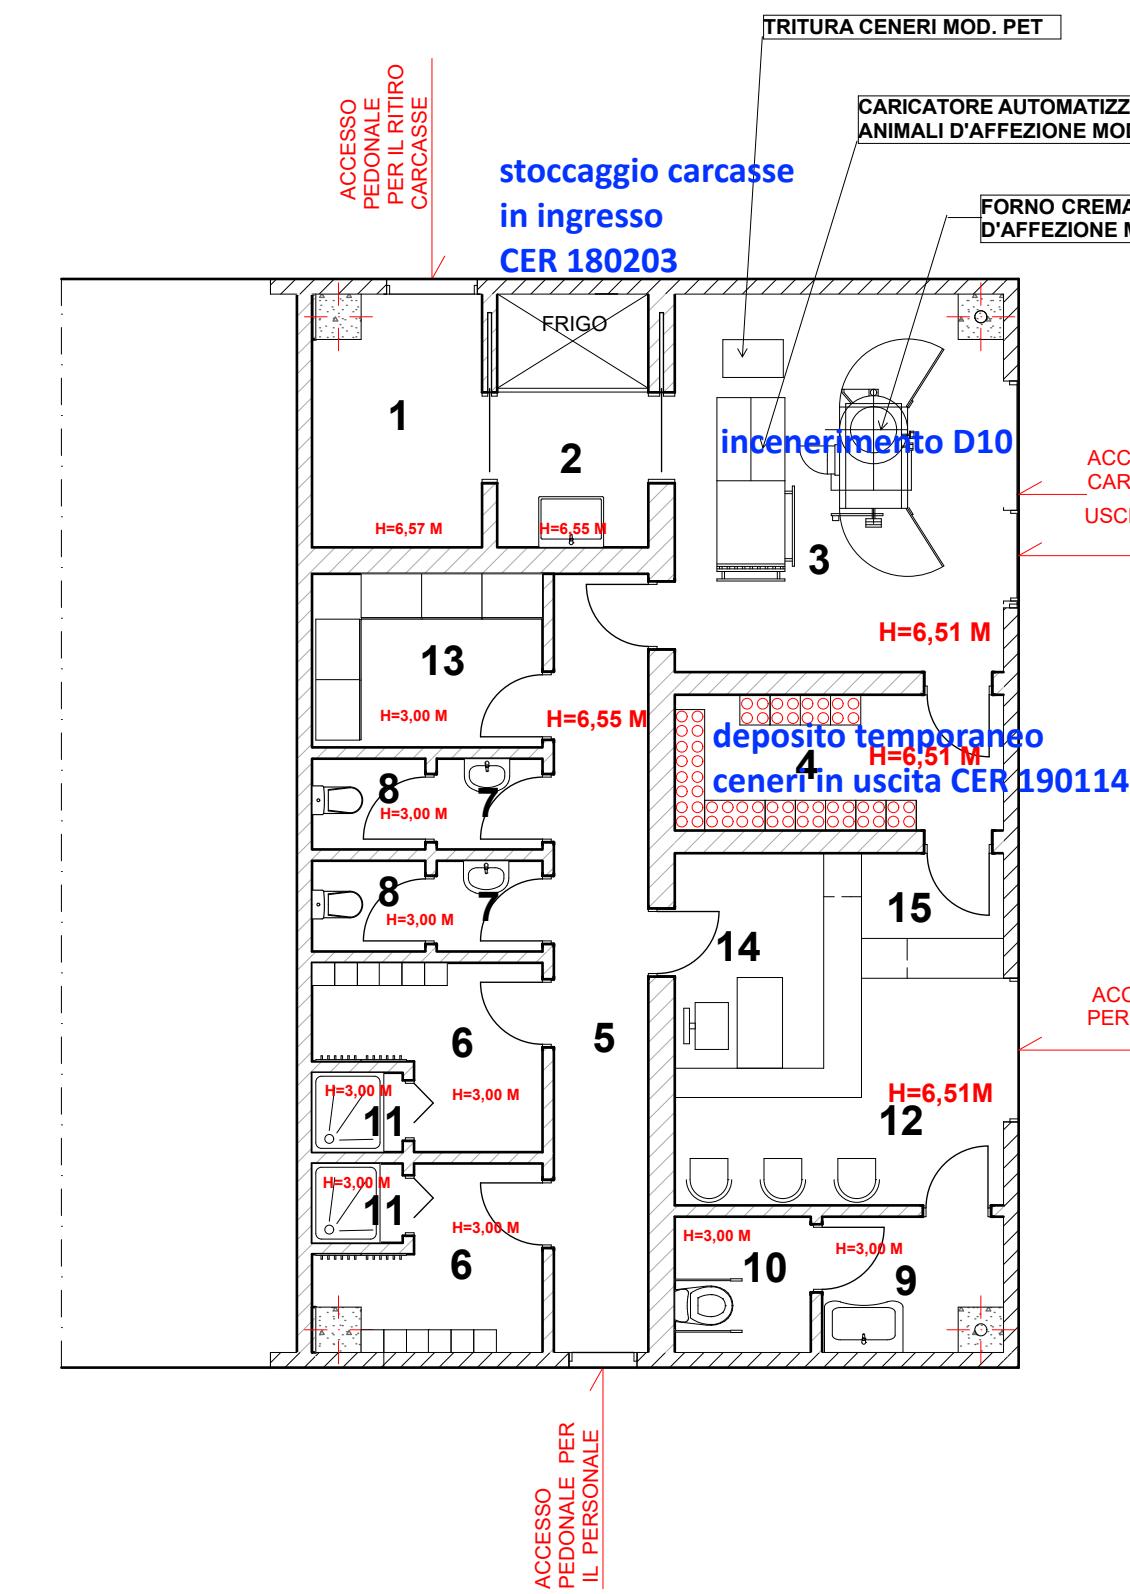

**PIANTA PIANO TERRA
ARREDATA**

NB I LOCALI SPROVVISTI DI APERTURE SARANNO AERATI CON AREAZIONE FORZATA

LEGENDA

- 1 - INGRESSO CARCASSE
- 2 - CAMERA ANTECOMBUSTIONE CON FRIGORIFERO PER IL DEPOSITO CARCASSE IN ATTESA DELLA CEMAZIONE
- 3 - CAMERA COMBUSTIONE CON FORNO E CARICATORE AUTOMATIZZATO TRITATORE CENERI
- 4 - CAMERA POSTCOMBUSTIONE CON DEPOSITO CENERI IN ATTESA DI RICONSEGNA
- 5 - INGRESSO PERSONALE
- 6 - SPOGLIATOIO PERSONALE
- 7 - AWC PERSONALE
- 8 - WC PERSONALE
- 9 - AWC DISABILI
- 10 - WC DISABILI
- 11 - DOCCIA
- 12 - AREA ATTESA CLIENTI
- 13 - ARCHIVIO
- 14 - UFFICIO
- 15 - AREA RICONSEGNA CENERI