



CONSIGLIO REGIONALE D'ABRUZZO

**PROVVEDIMENTO AMMINISTRATIVO n. 5/2014**

**OGGETTO:** Intervento n. 232/88, legge 64/86: "Autoporto Adriatico" - 1° lotto - Destinazione del complesso e relativo trasferimento ai sensi della Legge regionale 8 gennaio 1993, n. 3 e s.m.i. - deliberazione Giunta regionale n. 648/C del 13 ottobre 2014.

*RELAZIONE*

*DELLA 2<sup>a</sup> COMMISSIONE CONSILIARE PERMANENTE*

*"Territorio, Ambiente e Infrastrutture"*


*e*

*DELLA 1<sup>a</sup> COMMISSIONE CONSILIARE*

*"Bilancio, Affari Generali e Istituzionali"*

*in seduta congiunta*

**RELATORE: DI NICOLA**

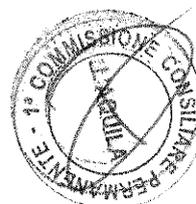

## RELAZIONE DELLA 2^ COMMISSIONE CONSILIARE



*Signor Presidente, colleghi Consiglieri,*

le Commissioni Consiliari Permanenti 1^ e 2^, riunitesi in seduta congiunta, preventivamente accettata con sottoscrizione da parte di tutti i Commissari, hanno esaminato il P.A. n. 5/2014 nella seduta del 14 ottobre 2014, nel corso della quale è stata audita la Responsabile dell'Ufficio Amministrazione Beni Immobili della Giunta regionale, Evelina Di Filippo.

Di seguito, posto in votazione il citato provvedimento amministrativo, le Commissioni, con votazione congiunta, hanno espresso parere favorevole a maggioranza dei Consiglieri presenti.

Hanno votato a favore: i Presidenti Di Nicola e Pietrucci, i Consiglieri Segretari Balducci ed Olivieri ed i Consiglieri Mariani, Monaco, Gerosolimo, Paolini, Monticelli, Berardinetti e D'Ignazio;  
si sono astenuti il Vice Presidente Iampieri ed il Consigliere Di Dalmazio;  
hanno espresso parere contrario i Consiglieri Marcozzi, Pettinari, Bracco, Mercante e Ranieri.

Maurizio Di Nicola


Presidente 1^ Commissione Consiliare  
"Bilancio, Affari Generali e Istituzionali"

Pierpaolo Pietrucci

Presidente 2^ Commissione Consiliare  
"Territorio, Ambiente e Infrastrutture"



ALL #4

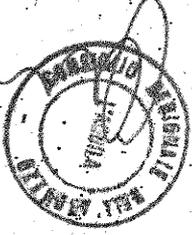


# PLANIMETRIA

Scala 1:2000

-  Area produttiva mq 63.000 circa
-  Area progetto pista guida sicura mq 24.000 circa
-  Area protezione civile aeroporto mq 53.000 circa



ALLEGATO come parte integrante alla deliberazione  
**13.011.2014**  
 n. **648** del .....  
 IL SEGRETARIO DELLA GIUNTA  
 (Dott. Filippo La Civita)  
*[Signature]*

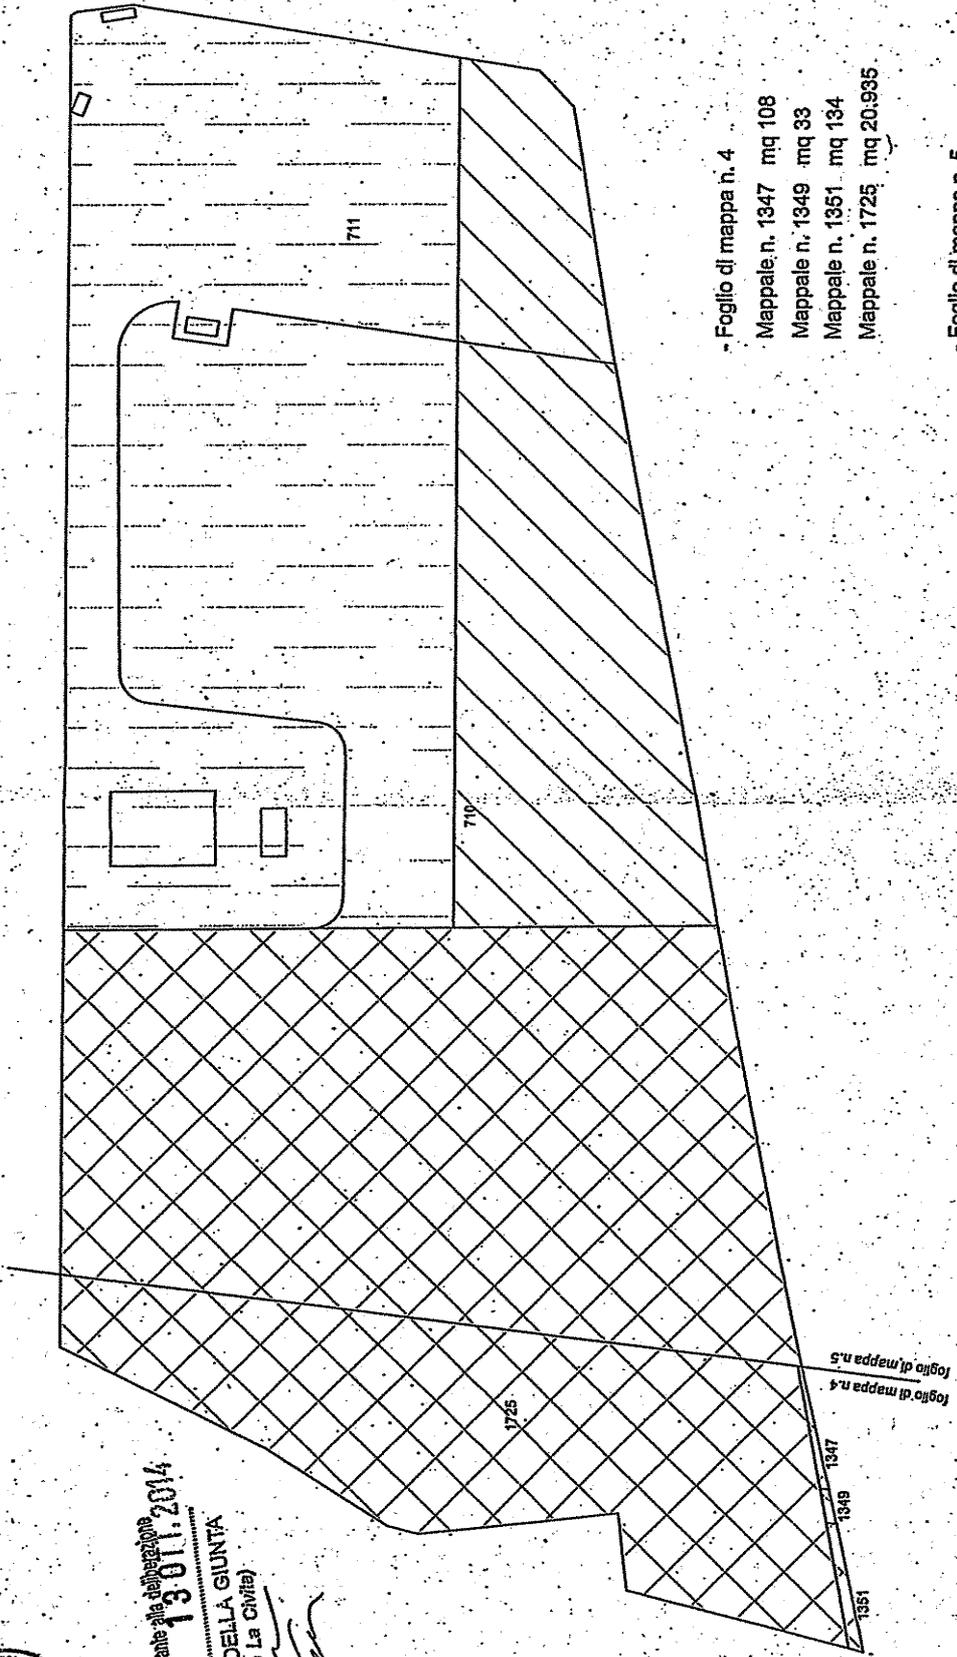

- Foglio di mappa n. 4
  - Mappale n. 1347 mq 108
  - Mappale n. 1349 mq 33
  - Mappale n. 1351 mq 134
  - Mappale n. 1725 mq 20.935
- Foglio di mappa n. 5
  - Mappale n. 710 mq 83.520
  - Mappale n. 711 mq 35.755

foglio di mappa n. 4  
 foglio di mappa n. 5

