

ALLEGATO come parte integrante alla deliberazione n. 994 del 30 DIC 2013

IL SEGRETARIO DELLA GIUNTA
(Dott. Walter Gariani)



Allegato n. 2

Ministero dello Sviluppo Economico

DIPARTIMENTO PER L'ENERGIA
Direzione Generale per la Sicurezza dell'approvvigionamento e le infrastrutture energetiche
Divisione VI

Ministero dello Sviluppo Economico
Dipartimento per l'Energia
Struttura: DG-SAIE
REGISTRO UFFICIALE
Prot. n. 0018413 - 18/09/2013 - USCITA

AGLI ENTI IN ALLEGATO

LORO SEDI

ALLA SNAM RETE GAS

DIREZIONE REALIZZAZIONE
PROGETTI DI INVESTIMENTO
VIA MAASTRICHT, 1
20097 S. DONATO MILANESE (MI)

OGGETTO: Metanodotto "Ravenna - Chieti DN 650 (26") DP 70 bar". Variante in Comune di Cepagatti (PE) - Autorizzazione alla costruzione con accertamento della conformità urbanistica, apposizione del vincolo preordinato all'esproprio e dichiarazione di pubblica utilità ex D.P.R. 8.06.01 n. 327. *Trasmissione verbale della riunione conclusiva della Conferenza di Servizi del 12 settembre 2013.*

In relazione al procedimento di autorizzazione di cui all'oggetto, si è tenuta presso questo Ministero, il 12 settembre 2013, la seduta della riunione conclusiva della Conferenza di Servizi, indetta con nota prot. 15676 del 29 luglio 2013.

Si trasmette, pertanto, alle Amministrazioni in indirizzo copia del verbale redatto in Conferenza.

Il responsabile del procedimento

(sig.ra Laura Genovese)

Laura Genovese

Via Molise, 2 - 00187 Roma
tel. +39 06 47052422 - fax +39 06 47053422
e-mail: laura.genovese@mise.gov.it
www.sviluppoeconomico.gov.it



ELENCO ENTI

Ministero dello Sviluppo Economico - Dipartimento per le Comunicazioni
Ispettorato Territoriale per l'Abruzzo e il Molise
Via Pola, 35
67039 Sulmona

Ministero per i Beni e le Attività Culturali
Direzione Regionale per i Beni Culturali e Paesaggistici dell'Abruzzo
Via Francesco Filomusi Guelfi
67100 L'Aquila


Regione Abruzzo
Direzione Affari della Presidenza, Politiche Legislative e Comunitarie, Programmazione,
Parchi, Territorio, Ambiente,
Via Leonardo Da Vinci, 6
67100 L'Aquila

Regione Abruzzo
Direzione Affari della Presidenza, Politiche Legislative e Comunitarie, Programmazione,
Parchi, Territorio, Ambiente
Politica energetica, Qualità dell'aria e SINA
Via Passolanciano, 75
65124 Pescara

Regione Abruzzo
Direzione Affari della Presidenza, Politiche Legislative e Comunitarie, Programmazione,
Parchi, Territorio, Ambiente
Servizio Tutela, valorizzazione del paesaggio e valutazione ambientale
Via Leonardo Da Vinci, 6
67100 L'Aquila

Regione Abruzzo
Direzione Affari della Presidenza, Politiche Legislative e Comunitarie, Programmazione,
Parchi, Territorio, Ambiente
Servizio Pianificazione Territoriale
Via Leonardo Da Vinci, 6
67100 L'Aquila

Regione Abruzzo
Autorità dei Bacini di rilievo regionale dell'Abruzzo e del bacino interregionale del fiume
Sangro
Via Verzieri, località Preturo
67100 L'Aquila

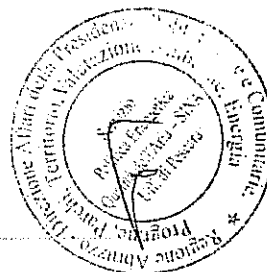

- Regione Abruzzo
Direzione Agricoltura e foreste
Via Catullo,17
65127 Pescara

* Regione Abruzzo
Servizio del Genio Civile Regionale
Via Catullo, 2
65127 Pescara

Regione Abruzzo
Ufficio Demanio Civico e Armentizio
Via Catullo,17
65127 Pescara

Presidenza
Amministrazione Provinciale di Pescara
Piazza Italia, 30
65121 Pescara


?
Amministrazione Provinciale di Pescara
Settore V° - opere Pubbliche
Servizio concessioni, demanio stradale
Piazza Italia, 30
65121 Pescara

✓
Corpo Forestale dello Stato
Ispettorato Ripartimentale delle Foreste
Viale Riviera,301
65100 Pescara

✓
Comando Militare Esercito Abruzzo
Ufficio personale Logistico e Servizi Militari
S.S. 80 n.1
67100 L'Aquila

•
Comune di Cepagatti
Corso Mazzini,1
65012 Cepagatti (PE)

•
ANAS S.p.A.
Compartimento di Pescara
Via Raffaello, 44
65124 Pescara

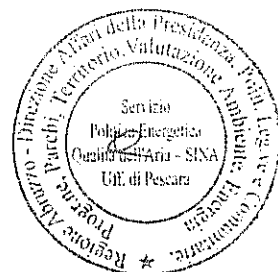


Terna S.p.A.
Via E.Galbani,68/70
00156 Roma

- Enel Distribuzione S.p.A.
Via Volta, 1
Località campo di Pile
67100 l'Aquila

Telecom Italia S.p.A.
Area operativa rete
Via Caravaggio 127
65125 Pescara

- A.C.A. Azienda Comprensoriale Acquedottistica
Via Maestri del Lavoro, 81
65125 Pescara

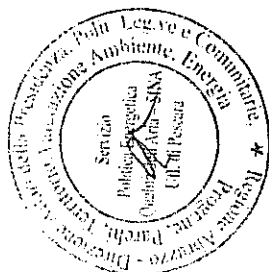



Ministero dello Sviluppo Economico

DIPARTIMENTO PER L'ENERGIA

Direzione Generale per la Sicurezza dell'approvvigionamento e le infrastrutture energetiche - Div. VI

CONFERENZA DEI SERVIZI

12 settembre 2013 ore 11,00



OGGETTO: Metanodotto Ravenna - Chieti DN 650 (26") DP 70 bar.

Variante in Comune di Cepagatti (PE).

Autorizzazione alla costruzione ed esercizio con accertamento della conformità urbanistica, apposizione del vincolo preordinato all'esproprio e dichiarazione di pubblica utilità ex D.P.R. 8.06.01 n. 327.

VISTI gli artt. 52 bis, 52 ter, 52 quater e 52 quinquies del D.Lgs 27 dicembre 2004, n. 330, recante norme integrative del D.P.R. 8 giugno 2001, n. 327, Testo Unico delle disposizioni legislative e regolamentari in materia di espropriazione per pubblica utilità;

VISTO l'art. 14 della legge 7 agosto 1990, n. 241, e successive modificazioni e integrazioni, recante disposizioni sulla procedura di semplificazione dei procedimenti amministrativi;

VISTO il D.Lgs. 23 maggio 2000, n. 164;

VISTO il decreto 22 dicembre 2000 del Ministero dell' Industria Commercio e Artigianato, ora Ministero dello Sviluppo Economico, concernente l'individuazione e l'aggiornamento della Rete Nazionale dei Gasdotti ai sensi dell'art. 9 del D.lgs. 164/2000;

PREMESSO CHE

- La Soc. Snam Rete Gas, con istanza del 12 ottobre 2007, ha chiesto a questo Ministero, ai sensi dell'articolo 52 quinquies, comma 2, del D.P.R. 8 giugno 2001 n. 327 (Testo Unico sulle Espropriazioni), come modificato ed integrato dal D.lgs. 27 dicembre 2004, n. 330, per quanto concerne le infrastrutture lineari energetiche, l'autorizzazione alla costruzione e all'esercizio dell'opera in oggetto;
- con nota n. 20475 del 5 dicembre 2007 questa Direzione ha trasmesso, a tutti gli Enti ed Amministrazioni territorialmente interessati, il progetto dell'opera in oggetto al fine del rilascio del parere di competenza ai sensi dell'art. 52 quinquies del citato Testo Unico;
- con lettera del 12 dicembre 2012 pervenuta in data 19 dicembre 2012 prot. 24923 la Società Snam Rete Gas ha trasmesso una nuova documentazione

Handwritten signatures and initials on the right margin.



progettuale; inoltre si è riscontrata la necessità di coinvolgere nel procedimento amministrativo alcuni Enti precedentemente non individuati;

- con nota n. 904 del 15 gennaio 2013 questa Direzione ha trasmesso, a tutti gli Enti ed Amministrazioni territorialmente interessati, la nuova documentazione progettuale dell'opera in oggetto al fine del rilascio del parere di competenza ai sensi dell'art. 52 quinquies del citato Testo Unico;
- considerato che la realizzazione della suddetta opera si rende necessaria per dislocare la condotta al di fuori di una zona in crescente urbanizzazione mantenendo così un adeguato livello di sicurezza del sistema di trasporto del gas;
- il metanodotto Ravenna - Chieti Variante in Comune di Cepagatti, avrà una lunghezza di 2,400 Km, ed interesserà il territorio del Comune di Cepagatti in provincia di Pescara;
- ai sensi e per gli effetti degli artt. 7 e 8 della legge n. 241/90 e dell'art. 52 ter del DPR 327/01, il prescritto avviso di avvio del procedimento - con l'elenco recante indicazioni del comune, fogli e particelle interessati dalla fascia per l'apposizione del vincolo preordinato all'esproprio nonché delle aree da occupare temporaneamente è stato affisso per venti giorni consecutivi, dal 7 febbraio 2013 al 28 febbraio 2013, all'albo pretorio del Comune di Cepagatti e pubblicato, in data 7 febbraio 2013, sui quotidiani "Corriere della Sera" e "Il Messaggero".

francesco...


CONSIDERATO CHE

Sono pervenuti i seguenti atti da parte delle amministrazioni competenti:

- Regione Abruzzo - Giunta Regionale - Direzione LL.PP. - Ciclo idrico integrato e Difesa del Suolo e della Costa - Servizio Genio Civile regionale di Pescara - nota n. 79240 del 22 marzo 2013, confermata con nota n. 223107 dell'11 settembre 2013, con la quale si precisa che i lavori da eseguire non sembra rientrino tra le specifiche competenze del Servizio;
- Regione Abruzzo - Giunta Regionale - Direzione Politiche Agricole e di sviluppo rurale, forestale, caccia e pesca, emigrazione - Servizio Ispettorato Provinciale per l'Agricoltura di Pescara - nota n. 103116 del 18 aprile 2013 - parere favorevole con prescrizioni;
- Regione Abruzzo - Giunta Regionale - Direzione Affari della Presidenza, Politiche Legislative e Comunitarie, Programmazione, Parchi, Territorio, Ambiente, Energia - Servizio Pianificazione Territoriale - Ufficio Piani complessi e sperimentali - Aree Urbane dell'Aquila - nota n. 4345 del 5 settembre 2013, con la quale si comunica che il Servizio provvederà a predisporre la relativa Determina Dirigenziale non appena riceverà dal Comune di Cepagatti la documentazione richiesta con nota del 16 luglio 2013;
- Regione Abruzzo - Giunta Regionale - Direzione Affari della Presidenza, Politiche Legislative e Comunitarie, Programmazione, Parchi, Territorio, Ambientale, Energia - Servizio Politica Energetica - Qualità dell'Aria - SINA - nota n. RA/223251 dell'11 settembre 2013 con la quale, nel comunicare l'impossibilità di partecipare alla Conferenza di servizi, si precisa che nulla ostacola il parere positivo della regione Abruzzo per l'emissione dell'intesa, che

Pescara

[Signature]

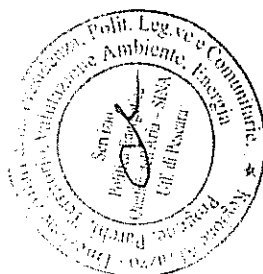



sarà rilasciata a seguito dell'acquisizione di eventuali osservazione da parte degli Enti interessati;

- Ministero per i Beni e le Attività Culturali – Direzione Regionale per i Beni Culturali e Paesaggistici dell'Abruzzo – nota n. 3983 del 31 maggio 2013, confermata con nota n. 6363 del 12 settembre 2013 – parere favorevole con prescrizioni;
- Ministero delle politiche agricole alimentari e forestali – Corpo Forestale dello Stato – Comando Provinciale di Pescara – nota n. 3084 del 9 aprile 2013 con la quale si conferma, per quanto di competenza, sugli aspetti idrogeologici, il parere favorevole con prescrizioni, rilasciato con riferimento al progetto iniziale del 2007 con nota n. 218 del 12 febbraio 2008;
- Comando Militare Esercito "Abruzzo" – Ufficio Personale Logistico e Servizi Militari – nota n. 2150 del 27 marzo 2013 – nulla osta alla realizzazione dell'opera;

Sono altresì pervenuti i seguenti atti da parte degli Enti coinvolti nel procedimento:

- Autorità dei Bacini di rilievo regionale dell'Abruzzo e del Bacino Interregionale del Fiume Sangro – nota n. 221296 del 10 settembre 2013, acquisita via fax – con la quale si trasmette il parere tecnico favorevole sullo Studio di compatibilità idrogeologica;
- Azienda Comprensoriale Acquedottistica S.p.A. – nota n. 10729 del 23 maggio 2013 – parere favorevole con prescrizioni;
- Enel Distribuzione – Divisione Infrastrutture e Reti – Macro Area Territoriale Centro sviluppo Rete Lazio, Abruzzo e Molise – nota n. 1020582 del 20 agosto 2013 con la quale si specifica che non risultano interferenze con gli impianti esistenti MT – BT;
- Autostrade per l'Italia S.p.A. – Direzione 7° tronco – Pescara – nota n. 472 del 13 febbraio 2013, con la quale si comunica che la Società non sembra risultare essere interessata dall'intervento;
- Anas S.p.A. – Compartimento della Viabilità per l'Abruzzo – nota n. 6525 del 14 marzo 2013 – nulla osta con prescrizioni.

TUTTO CIO' VISTO PREMESSO E CONSIDERATO

La dott.ssa Concetta Cecere, Dirigente della Div. VI del Dipartimento per l'Energia - Direzione Generale per la Sicurezza dell'Approvvigionamento e le Infrastrutture Energetiche saluta i partecipanti e dichiara aperta la seduta.

Il responsabile del procedimento, sig.ra Genovese Laura, dà inizio ai lavori facendo presente che il procedimento amministrativo in questione è disciplinato dal D.P.R. 8 giugno 2001 n. 327, come integrato con gli artt. 52 bis, ter, quater, e quinquies del D.lgs 27 dicembre 2004 n. 330.

A questo punto il rappresentante della Soc. Snam Rete Gas, ing. Paola Rocchetti, è invitata ad illustrare il progetto.

L'ing. Rocchetti procede alla descrizione dell'opera ed illustra le varie fasi realizzative, le modalità di esecuzione dei lavori e si rende disponibile, coadiuvata dai collaboratori presenti, a soddisfare ogni richiesta di chiarimento.





Il responsabile del procedimento invita gli intervenuti ad esporre i propri pareri ed a presentarli in modo sintetizzato negli appositi moduli distribuiti che, allegati al presente verbale, ne formano parte integrante.

Il rappresentante del Comune di Cepagatti Arch. Chiavaroli Francesco, delegato dal Consiglio Comunale ad esprimere il parere nella Deliberazione n. 55 del 4 settembre 2013 dichiara quanto segue:


- che venga acquisita agli atti della Conferenza di servizi ed allegata al presente verbale la Deliberazione n. 55 del 4 settembre 2013;
- che vengano acquisite agli atti della Conferenza di servizi copie di n. 5 osservazioni trasmesse al Comune da vari cittadini, come da elenco allegato, ed eventuali osservazioni che potrebbero essere presentate successivamente entro i termini del procedimento, chiedendo altresì che vengano valutate e le risultanti valutazioni siano trasmesse al Comune e ai singoli cittadini, laddove individuabili;
- di esprimere parere favorevole per l'opera di cui trattasi, per quanto di competenza, con le condizioni e le richieste di cui al punto 4 del dispositivo della Deliberazione di C.C. n.55/2013;
- che eventuali modifiche al tracciato, realizzate nel corso della costruzione dell'opera, siano tempestivamente comunicate al Comune stesso.

La dott.ssa Cecere, dopo aver dato lettura della Delibera succitata con le condizioni richieste, invita Snam a rispondere su queste ultime con la preghiera di accogliere le richieste laddove normativamente accettabili e fattibili tecnologicamente.

L'ing. Paola Rocchetti accoglie l'invito e precisa:

- punto 1 – come da premesse si evidenzia che tutti i pareri e nulla osta inerenti il procedimento di autorizzazione sono stati acquisiti;
- punto 2 – la VAS non è possibile effettuarla perché il progetto non è soggetto dalla legge a tale verifica; infatti la norma prevede la sottoposizione a VAS dei progetti che fanno parte di piani o programmi autorizzati di cui agli artt. 5 e 6 del D.lgs 152/2006 e successive modifiche; Snam Rete Gas non presenta progetti inerenti piani o programmi da sottoporre a VAS;
- punto 3 – la VIA non è possibile effettuarla perché il progetto è al di sotto dei limiti dimensionali previsti dalla normativa vigente, sia nazionale che regionale;
- punto 4 – la Snam Rete Gas accoglie l'osservazione;
- punto 5 - la Snam Rete Gas accoglie la condizione;
- punto 6 - la Snam Rete Gas accoglie la proposta e precisa che saranno avviate preliminarmente trattative con i singoli proprietari per addvenire ad una costituzione bonaria della servitù;
- punto 7 – tale punto non può essere accolto in quanto Snam Rete Gas svolge attività di trasporto di gas naturale e non di vendita e/o della distribuzione dello stesso; tra l'altro la concentrazione delle tre attività in capo ad un unico soggetto è proibita dalla legge;
- punto 8 – tale punto non può essere accolto poiché il D.M. 17 aprile 2008 prevede che per i gasdotti di prima specie (con pressione maggiore di 24 bar) le opere di protezione non riducano la fascia di servitù;
- punto 9 - la Snam Rete Gas accoglie la condizione.

Per quanto riguarda invece l'emendamento dei Consiglieri di minoranza del Comune di Cepagatti, allegato alla delibera comunale succitata, il responsabile del procedimento precisa che la cosiddetta legge Marzano n. 239/04, prevede le compensazioni

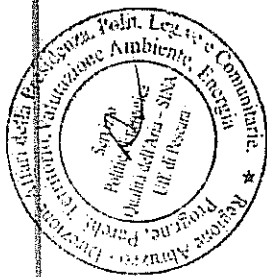



ambientali laddove ci siano opere che possano danneggiare il territorio irrimediabilmente e non si possano risolvere le problematiche con l'ausilio della tecnologia. Quindi Snam, costruendo metanodotti che notoriamente sono posizionati sotto terra, è obbligata a ripristinare il suolo allo status quo ante e non può quindi accogliere la richiesta di compensazione ambientale, né in termini di finanziamenti né in costruzione di opere pubbliche alternative.

Il rappresentante del Ministero dello Sviluppo Economico, Dipartimento delle Comunicazioni, dott. Sergio Pulcini esprime parere favorevole all'avvio alla costruzione con le relative prescrizioni di eventuali interferenze con impianti di TLC; si impegna a formalizzare il relativo nulla osta dando comunicazione all'Ispettorato territoriale, alla Snam e al Ministero dello sviluppo economico.

Per quanto sopra evidenziato ed alla luce dei pareri e/o nulla osta favorevoli e/o con prescrizioni espressi dagli interessati e fatta salva l'acquisizione della delibera di intesa tra lo Stato e la Regione Abruzzo, il responsabile del procedimento, nel concludere i lavori, tenuto conto dei pareri favorevoli espressi dalle Amministrazioni interessate, dichiara chiusa positivamente la conferenza e ritiene che, ai sensi del D.lgs 330/04, si possa rilasciare il provvedimento definitivo con le opportune condizioni e prescrizioni, di autorizzazione alla costruzione dell'opera progettata con contestuale accertamento della sua conformità urbanistica, dichiarazione di pubblica utilità ed apposizione del vincolo preordinato all'esproprio.

Copia del presente verbale sarà trasmessa alle Amministrazioni, Enti e Società convocati in Conferenza.

I partecipanti alla Conferenza di Servizi firmano per approvazione il presente verbale.

La seduta è tolta alle ore 13,45.

LETTO, CONFERMATO E SOTTOSCRITTO

Per:


Società Snam Rete Gas S.p.A.
Ing. Paola Rocchetti

Comune di Cepagatti

Arch. Francesco Chiavaroli

Ministero dello Sviluppo Economico
Dipartimento per le Comunicazioni
DG Pianificazione e Gestione dello spettro radioelettrico
Dott. Sergio Pulcini

Ministero dello Sviluppo Economico
Sig.ra Laura Genovese

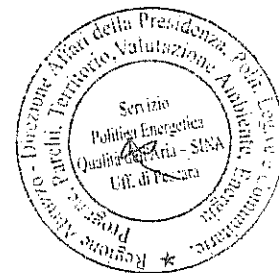



CITTA' DI CEPAGATTI

Provincia di Pescara

Via Raffaele D'Ortenzio 4 - cap.65012 - P. Iva 00221110667 - tel.085/97401 - fax085/974100

COPIA

VERBALE DI DELIBERAZIONE DEL CONSIGLIO COMUNALE

Seduta in data : 04/09/2013

Atto n. 55

Oggetto: REALIZZAZIONE DELLA VARIANTE DN 650 (23") SUL METANODOTTO DENOMINATO RAVENNA - CHIETI DN 650 (26") - DP 70 BAR, NEL COMUNE DI CEPAGATTI (PE). DITTA SNAM RETE GAS SPA. PROVVEDIMENTI.

L'anno **DUEMILATREDICI** , il giorno **QUATTRO** , del mese di **SETTEMBRE** , alle ore **10.50** nella sala delle adunanze consiliarie della Sede Comunale, in seguito di invito diramato dal Presidente, si è riunito il Consiglio Comunale in sessione ordinaria ed in prima convocazione.

Presiede l'adunanza il P.I. Dante Luca Ciuffi nella qualità di Presidente.

Procedutosi all'appello nominale, risultano:

RAPATTONI SIRENA	CONSIGLIERE	S	DI GIROLAMO MANUELA	CONSIGLIERE	N
SBORGIA CAMILLO	CONSIGLIERE	S	VERZULLI LEANDRO	CONSIGLIERE	S
DI MEO DOMENICO	CONSIGLIERE	S	RAPATTONI GIULIANA	CONSIGLIERE	S
PALOZZO ANNALISA	CONSIGLIERE	S	SANTUCCIONE CARLO	CONSIGLIERE	S
MILI MARIA MICHELINA	CONSIGLIERE	S	PETACCIA MARIA	CONSIGLIERE	S
SANTAVENERE TIZIANO	CONSIGLIERE	S	DI DOMIZIO PAOLO	CONSIGLIERE	S
MARSILII FEDERICA	CONSIGLIERE	S	CIUFFI MONICA	CONSIGLIERE	S
CIUFFI DANTE LUCA	CONSIGLIERE	S	PAOLINI ANTONELLA	CONSIGLIERE	S
TATILLI GIANNI	CONSIGLIERE	S			

S = Presenti n. 16 N = Assenti n. 1


Assiste il segretario Dott. NAPOLEONE GALILEA incaricato della redazione del verbale.

Il Presidente, constatato il numero legale degli intervenuti, dichiara aperta la seduta e designa alle funzioni di scrutatore i Consiglieri Sigg.

IL CONSIGLIO COMUNALE

Premesso che sulla presente deliberazione hanno espresso il proprio parere favorevole, ai sensi dell'ex art. 49 del TUEL n. 267/2000:

- il Responsabile del servizio interessato, per quanto concerne la regolarità tecnica
 il Responsabile del servizio finanziario, per quanto concerne la regolarità contabile

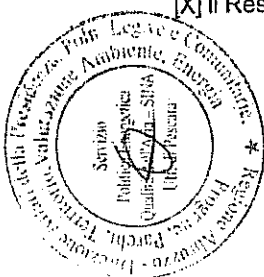

Relazione al Sindaco.

Premesso:

- che in 14.02.2011, la ditta Snam Rete Gas SpA, ha inoltrato a questo Comune la richiesta di pubblicazione all'albo pretorio del decreto di accesso ai fondi rilasciato dalla Prefettura di Pescara in data 03.02.2011, per Realizzazione della variante DN 650 (23'') del metanodotto denominato Ravenna – Chieti DN 650 (26'') – DP 70 Bar, nel Comune di Cepagatti (PE);

- che in data 11.08.2011 è stato acquisito al protocollo comunale n. 17749 la documentazione inerente la variante alla linea di metanodotto da realizzarsi in C.da Cantò da parte della Ditta SNAM Rete Gas;

- che con nota del 26.08.2011 il Responsabile del Servizio n. 4 ha richiesto al Sindaco e ai componenti della Giunta Municipale apposito atto di indirizzo;

- che con nota del 15.01.2013 prot. n. 0000904 il Ministero dello Sviluppo Economico – Dipartimento per l'Energia, Direzione Generale per la sicurezza dell'approvvigionamento e le infrastrutture energetiche – Divisione VI ha attivato la procedura per l'autorizzazione alla costruzione, con accertamento della conformità urbanistica, apposizione del vincolo preordinato all'esproprio e dichiarazione di pubblica utilità ai sensi dell'art. 52 – quinquies del D.P.R. 327/2001, per la variante al metanodotto Ravenna – Chieti ;


- che con nota del 05.02.2013, acquisita al protocollo comunale in data 05.02.2013 n.3088, il Ministero dello Sviluppo Economico – Dipartimento per l'Energia – Direzione Generale per la Sicurezza dell'approvvigionamento e le infrastrutture energetiche Divisione ha inoltrato la documentazione inerente il progetto di variante proposto dalla ditta SNAM Rete Gas;

- che in data 07.08.2013 la ditta Snam ha inoltrato a questo Comune nuova documentazione integrativa, acquisita al protocollo in data 07.08.2013 n. 18529, inerente la sovrapposizione del tracciato proposto con il Piano Regolatore Generale vigente ed la variante al Piano Regolatore Generale adottata;

- che con nota del 16.07.2013 prot. n. 3595/AT/AAGG, acquisita al protocollo comunale in data 22.07.2013 n. 17476, la Regione Abruzzo – Direzione Affari della Presidenza, Politiche Legislative e Comunitarie, Programmazione , Parchi, Territorio, Ambiente, Energia – Servizio Pianificazione territoriale – Ufficio – Piani complessi e sperimentali – Aree Urbane, in copia allegato alla presente sotto la lettera "A", ha richiesto a questo Comune la seguente documentazione : *stralcio autenticato dello strumento urbanistico vigente nel comune di Cepagatti corredato degli estremi di approvazione del medesimo, con evidenziato il tracciato del metanodotto da realizzare nonché le relative N.T.A. delle zone interessate all'intervento in oggetto; copia della delibera di Consiglio Comunale con la quale si esprime il parere sull'intervento di che trattasi;*

- che con nota del 29/07/2013 prot. n. 0015676, acquisita al protocollo comunale n. 17999, il Ministero dello Sviluppo Economico – Dipartimento per l'energia, Direzione Generale per la sicurezza dell'approvvigionamento e le infrastrutture energetiche – Divisione VI, in copia allegato alla presente sotto la lettera "B" ha convocato, ai sensi dell'art. 14 della legge 241/1990, la prima seduta della conferenza di servizi per il giorno 12.09.2013, per l'esame del progetto di variante del Metanodotto Ravenna-Chieti DN 650 (24'') DP 70 bar di che trattasi da realizzarsi sul territorio del Comune di Cepagatti;

- che il comma 2 e seguenti dell'art. Art. 52-quinquies del D.P.R. 327/2001 testualmente recita: *"2. Per le infrastrutture lineari energetiche, individuate dall'Autorità competente come appartenenti alla rete nazionale dei gasdotti di cui all'articolo 9 del decreto legislativo 23 maggio 2000, n. 164, e per gli oleodotti facenti parte delle reti nazionali di trasporto,*

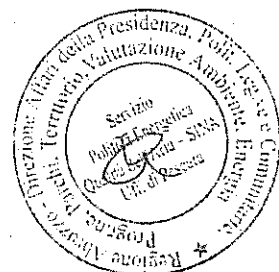

l'autorizzazione alla costruzione ed all'esercizio delle stesse, rilasciata dalla stessa amministrazione, comprende la dichiarazione di pubblica utilità dell'opera, la valutazione di impatto ambientale, ove prevista dalla normativa vigente, ovvero la valutazione di incidenza naturalistico-ambientale di cui al decreto del Presidente della Repubblica 8 settembre 1997, n. 357, l'apposizione del vincolo preordinato all'esproprio dei beni in essa compresi e la variazione degli strumenti urbanistici. L'autorizzazione inoltre sostituisce, anche ai fini urbanistici ed edilizi, ogni altra autorizzazione, concessione, approvazione, parere, atto di assenso e nulla osta comunque denominati, previsti dalle norme vigenti, costituendo titolo a costruire e ad esercire tutte le opere e tutte le attività previste nel progetto approvato, fatti salvi gli adempimenti previsti dalle norme di sicurezza vigenti. Per il rilascio dell'autorizzazione, ai fini della verifica della conformità urbanistica dell'opera, e' fatto obbligo di richiedere il parere motivato degli enti locali nel cui territorio ricadano le opere da realizzare. Il rilascio del parere non può incidere sul rispetto del termine entro il quale e' prevista la conclusione del procedimento. Al procedimento partecipano i soggetti preposti ad esprimersi in relazione a eventuali interferenze con altre infrastrutture esistenti. Il procedimento si conclude, in ogni caso, entro il termine di nove mesi dalla data di presentazione della richiesta, o di sei mesi dalla stessa data ove non sia prescritta la procedura di valutazione di impatto ambientale. Il provvedimento finale comprende anche l'approvazione del progetto definitivo e determina l'inizio del procedimento di esproprio di cui al Capo IV del titolo II. 3. Qualora l'avvio dei lavori rivesta carattere di urgenza, oltre ai casi previsti dagli articoli 22, comma 2, e 22-bis, comma 2, il decreto di esproprio o di occupazione anticipata può altresì essere emanato ed eseguito, in base alla determinazione urgente delle indennità di espropriazione, senza particolari indagini o formalità, con le modalità di cui all'articolo 52-nonies, per le infrastrutture lineari energetiche, dichiarate di pubblica utilità. Gli stessi decreti sono emanati nel termine di sessanta giorni dalla data di ricevimento dell'istanza del beneficiari dell'espropriazione. 4. L'autorizzazione di cui al comma 2 indica le prescrizioni e gli obblighi di informativa posti a carico del soggetto proponente per garantire il coordinamento e la salvaguardia del sistema energetico nazionale e la tutela ambientale e dei beni culturali, nonché il termine entro il quale l'infrastruttura lineare energetica e' realizzata. 5. Per le infrastrutture lineari energetiche di cui al comma 2, l'atto conclusivo del procedimento di cui al comma 2 e' adottato d'intesa con le Regioni interessate. 6. In caso di mancata definizione dell'intesa con la Regione o le Regioni interessate nel termine prescritto per il rilascio dell'autorizzazione, nel rispetto dei principi di sussidiarietà e leale collaborazione, si provvede, entro i successivi sei mesi, a mezzo di un collegio tecnico costituito d'intesa tra il Ministro delle attività produttive e la Regione interessata, ad una nuova valutazione dell'opera e dell'eventuale proposta alternativa formulata dalla Regione dissenziente. Ove permanga il dissenso, l'opera e' autorizzata nei successivi novanta giorni, con decreto del Presidente della Repubblica, previa deliberazione del Consiglio dei Ministri, integrato con il Presidente della Regione interessata, su proposta del Ministro delle attività produttive, di concerto con il Ministro competente, sentita la Conferenza permanente per i rapporti tra lo Stato, le regioni e le province autonome di Trento e di Bolzano. 7. Alle infrastrutture lineari energetiche di cui al comma 2 si applicano le disposizioni dell'articolo 52-quater, commi 2, 4 e 6;

Tutto ciò premesso:


IL CONSIGLIO COMUNALE

Ritenuto:

- di dover deliberare in relazione al progetto di variante del Metanodotto Ravenna-Chieti DN 650 (24'') DP 70 bar da realizzarsi sul territorio del Comune di Cepagatti, da parte della Ditta Snam Rete Gas, oggetto della conferenza di servizi indetta dal Dirigente del Dipartimento dell'Energia del Ministero dello Sviluppo Economico di Roma per il giorno 12.09.2013, presso gli uffici del medesimo Ministero;
- di dover deliberare in merito all'individuazione del rappresentante del comune di Cepagatti, legittimato ad esprimere in modo vincolante la volontà dell'Amministrazione Comunale in relazione al progetto di che trattasi, così come richiesto dal Dirigente del dipartimento dell'Energia del Ministero dello Sviluppo Economico con nota di convocazione della conferenza di servizi.

Attesa:

la competenza del Consiglio Comunale, ai sensi dell'art.42 e 49 del Decreto Legislativo 18.08.2000, n.°267 -- Testo Unico delle Leggi sull'ordinamento degli Enti Locali nonché ai sensi del vigente regolamento comunale per il funzionamento del Consiglio Comunale.

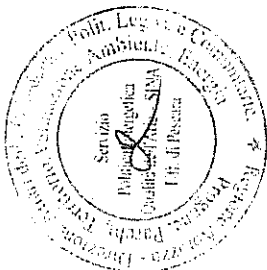

Visti:

- gli artt.42 e 49 del D.L.G. 267/2000;
- gli artt. 1 e 11 della L.241/90;
- l'art. 52 – quinquies del D.P.R. 327/2001;
- * lo Statuto Comunale vigente;
- * il vigente regolamento per il funzionamento del Consiglio Comunale;
- * Visto il regolamento comunale sull'ordinamento generale degli uffici e dei servizi, approvato con deliberazione della Giunta Comunale n. 100 del 25.05.2000 e sue modifiche ed integrazioni;
- * Visto il Decreto Sindacale n° 35 in data 29.06.2013, prot. n° 15752, con il quale l'Arch. Chiavaroli Francesco è stato nominato Responsabile del Servizio n.°04, di cui al Regolamento comunale sull'ordinamento generale degli uffici e dei servizi approvato con deliberazione della Giunta Comunale n° 100/2000 e s.m.i.

Acquisito in via preliminare il parere favorevole del Responsabile del Servizio 4° Assotto ed uso del territorio, apposto sulla proposta inerente la presente deliberazione;

Uditi gli interventi dei vari consiglieri come da registrazione e trascrizione agli atti;

Il Consigliere Santuccione presenta un emendamento a nome del suo gruppo (Santuccione, Petaccia, Paolini, Ciuffi e Di Domizio) che viene allegato alla presente quale parte integrante e sostanziale;

Il consigliere Sborgia chiede la sospensione della seduta per breve periodo.

Il Presidente dispone la votazione per la suddetta sospensione della seduta per 15 minuti: esito favorevole all'unanimità, quindi la seduta viene sospesa alle ore 12,40.

La seduta riprende alle ore 13,20. Il Segretario comunale procede al nuovo appello come segue: presenti n. 14, assenti n. 3 (Di Girolamo, Verzulli e Palozzo);

Il consigliere Sborgia rende dichiarazione di voto come segue: "Mi sembra che dopo l'intervento dell'ingegnere gran parte del contenuto dell'emendamento è stato chiarito ampiamente, quindi ritenuto che la delibera che andiamo ad approvare oggi è una delibera in cui il nostro Dirigente che parteciperà alla Conferenza dei Servizi a Roma si faccia portavoce delle istanze dei soggetti portatori di interessi che sono i privati cittadini ma anche altri soggetti. Io ritengo che il voto oltre che essere un voto contrario in quanto la delibera è onnicomprensiva di tutte le situazioni che poi sarà oggetto della Conferenza dei Servizi che sarà una Conferenza dei servizi che avrà poi altri momenti di confronto e di chiarimento con il metanodotto. Certamente noi, a me sembra che la volontà del Consiglio Comunale è quella di far sì che tutte le istanze possano essere accolte, anche quelle di ottimizzazione e quindi in quella veste noi siamo veramente per portare avanti questo discorso";

Rientra in aula il consigliere Palozzo: presenti n. 15, assenti n. 2 (Di Girolamo e Verzulli);

Il consigliere Di Domizio rende la seguente dichiarazione di voto: "..... Sono contrario primo perché deve essere previsto, non contrario, favorevole a meno che si preveda quello che come sento dire dalla d.ssa, di un progetto che non è modificabile a priori sul lato di esproprio, a vedere se si tratta già se si tratta di un progetto definitivo, esecutivo invece se si tratta solo di un preliminare e quindi può essere girato su aree demaniali, oppure su aree già compromesse da altre cose, prima domanda. Secondo, la bonifica, come diceva il Sindaco della vecchia rete, quindi va bene. Io voglio solo specificare che non è che approvo l'emendamento semplicemente perché.... Semplicemente perché non lo ritengo un operato che va per mettere in sicurezza i cittadini ma è di interesse economico";



Si procede alla votazione dell'emendamento come segue: presenti e votanti n. 15, con voti favorevoli 5 (Santuccione, Petaccia, Ciuffi, Paolini e Di Domizio) e contrari n. 10.

Emendamento non accolto.


Si procede quindi alla votazione della deliberazione:
il consigliere Santuccione rende la seguente dichiarazione di voto a nome del suo gruppo: "Noi pur condividendo la realizzazione del gasdotto sul nostro territorio e ritenendo un attimo per alcuni punti di vista la necessità, siamo spiacenti ma votiamo contrario perché riteniamo che non vengono sufficientemente tutelati tutti i diritti del Comune e dei cittadini interessati".

Il consigliere Sborgia rende la seguente dichiarazione di voto: "Voto favorevole in quanto nasce dal fatto che tutte le autorizzazioni avvengono attraverso il Ministero dell'Industria e soprattutto in considerazione del problema della sicurezza od incolumità dei cittadini, in quanto il Sindaco e il Consiglio Comunale nella sua interezza sono i maggiori responsabili dell'ambito comunale".

Presenti e votanti: n. 15,
assenti n. 2 (Di Girolamo e Verzulli),
con votazione espressa in forma palese, con voti favorevoli n. 10 e contrari n. 5 (Santuccione, Petaccia, Ciuffi, Paolini e Di Domizio), esito proclamato dal Presidente,

DELIBERA


- 1) Le premesse costituiscono parte integrante e sostanziale della presente deliberazione.
- 2) Di stabilire, ai sensi della legge 241/90, testo in vigore, per il procedimento di che trattasi, che l'Arch. Francesco Chiavaroli, in qualità di Responsabile del Servizio n.º 4 di questo Comune è incaricato di partecipare a tutte le sedute della Conferenza di Servizi ed esprimere in modo vincolante la volontà dell'Amministrazione Comunale di Cepagatti, tenuto conto di quanto in appresso stabilito;
- 3) Di stabilire che il Comune di Cepagatti, per quanto di propria competenza è favorevole alla realizzazione delle opere inerenti la variante al metanodotto Ravenna-Chieti DN 650 (24'') DP 70 bar, in quanto come asserito nella documentazione progettuale prodotta dalla medesima ditta, detto intervento si rende necessario e non più rinviabile ai fini della messa in sicurezza delle persone e dei fabbricati, posti nelle immediate vicinanze della condotta del metanodotto già attualmente esistente, infatti il progetto prevede la realizzazione del nuovo tratto di condotta ad una distanza maggiore rispetto alle costruzioni esistenti, in modo da garantire i limiti minimi di rispetto all'intero abitato di C.da Cantò;
- 4) Di stabilire che il parere definitivo del Comune di Cepagatti sarà espresso dal Responsabile del Servizio 4º di questo Comune: Arch. Chiavaroli Francesco in Conferenza di Servizi tenendo conto delle seguenti condizioni:
 - * che siano stati ottenuti tutti i pareri, nulla osta autorizzazioni da parte degli altri enti interessati al procedimento;
 - * che sia verificata in CdS la necessità di espletare per l'opera di che trattasi le procedure di Valutazione Ambientale Strategica (V.A.S.) trattandosi di opera in variante agli strumenti urbanistici vigenti nel Comune di Cepagatti;
 - * che sia verificata in CdS la necessità di espletare per l'opera di che trattasi le procedure di Valutazione di Impatto Ambientale (V.I.A.);

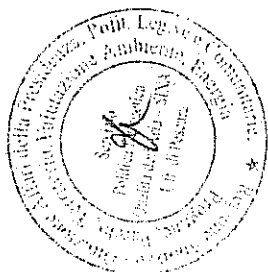

- * che la ditta Snam Rete Gas, a propria cura e spese proceda alla rimozione della vecchia tubazione oggetto di sostituzione;
 - * che la ditta Snam Rete Gas, a propria cura e spesa, proceda alla cancellazione presso la Conservatoria dei Registri Immobiliari nonché presso tutti gli altri uffici dell'Agenzia del Territorio delle servitù create a carico degli immobili attraversati e/o interessati dalla vecchia condotta del gas da sostituire;
 - * che la ditta Snam Rete Gas, prima dell'immissione in possesso sugli immobili interessati dalla nuova tubatura del gas, proceda alla completa definizione delle procedure amministrative necessarie per la costituzione delle nuove servitù e proceda alla liquidazione a saldo di quanto dovuto a favore dei proprietari degli immobili interessati;
 - * che la ditta Snam Rete Gas si impegni a fornire gratuitamente agli edifici pubblici di proprietà comunale ed in particolare ai plessi scolastici comunali, il metano necessario;
 - * che la ditta Snam Rete Gas, provveda alla realizzazione di una idonea protezione della nuova tubazione del gas, in particolare in prossimità dell'attraversamento di terreni edificabili ai sensi del vigente P.R.G., in modo da ottenere la riduzione della delle fasce di rispetto previste dalla normativa vigente;
 - * che durante l'esecuzione dei lavori sia prestata attenzione ai sottoservizi esistenti, in particolare per quanto attiene quelli posti sotto spazi pubblici e strade pubbliche, sia preventivamente ottenuto il nulla-osta dell'ufficio Patrimonio del Comune di Cepagatti;
- 5) Di dare atto, ai sensi del comma 2 e seguenti dell'art. Art. 52-quinquies del D.P.R. 327/2001, che l'opera inerente la variante al metanodotto Ravenna-Chieti DN 650 (24'') DP 70 bar risulta essere in contrasto sia con il Piano Regolatore Generale vigente (1° variante) sia con il Piano Regolatore Generale attualmente adottato (2° variante);
 - 6) Di stabilire che venga data la massima pubblicità alla presente deliberazione anche allo scopo di dare modo ai proprietari degli immobili interessati dall'intervento, così come risultante dal Piano Particolare d'Esproprio, di tutelare i propri interessi;
 - 7) Di dare ampio mandato al Sindaco, alla Giunta Comunale ed al Responsabile del Servizio n.° 4 per la definizione della procedura di che trattasi, per l'adozione di tutti i provvedimenti necessari e consequenziali nonché per la completa attuazione di quanto stabilito con la presente deliberazione.

Infine, il Consiglio Comunale, con separata votazione, attesa l'urgenza della presente deliberazione, con votazione espressa in forma palese, presenti e votanti n.° 15.

Con n.° 10 voti favorevoli, n.° 05 contrari (Santuccione, Petaccia, Ciuffi, Paolini e Di Domizio), esito proclamato dal Presidente, né dichiara l'immediata eseguibilità ai sensi dell'art. 134, comma 4, del D.Lgs. 267/2000.

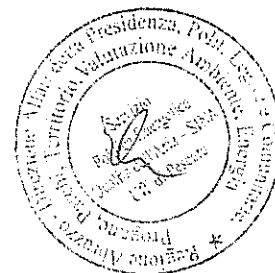

CEINGEMA UN-UY-2013

ETENDIMENTO

ALLA DELIBERA DI CONSIGLIO COMUNALE DEL 04-09-2013
AUTORI - PER DECRETI


REALIZZAZIONE - MANIPOLAZIONE DI 650 (23") SUL RETTANGOLARE
DELL'AMBITO "RAVENNA - CHIETI" DI 650 (25") D.P.T.O. - BAR
- E CANTONS DI ESPANSIONE - R. DITTO SUVA - RETTE - BAS - S.P.A.

CONSIDERANDO CHE IL - CANTON - DI - CHIETI - E' UN
VON RIESTE QUASI - TUTTA - TRAMITE - POS - STRADA - PER
IS - SECCO / A. TITOLO DI RISTORO AMBIENTALE,
CONSIDERANDO IL - MOTIVATO - DISAGIO CHE
DETERMINA ALLA POPOLAZIONE - SIDA - AC - CANTON
DOTTI ALLA COSTRUZIONE DEL - RISTORO DOTTI
INSEDIAMENTO - SUVA - C.I.P.A.)

CONSIDERANDO CHE SUDDETTO SPAN E' IN
CONTINUITA' CON IL P.A.P. DOTTI - E -
SUA VALORIZZAZIONE -
SI CHIESTE - DI DEFINIRE UN

PROTOCOLLO DI INTESA TRA REGIONE
ABRUZZO - CANTON - ESPANSIONE - E - DITTO SUVA - RETTE
SUA - ADDIZIONE AD - CANTON -
PINA - DI - DOTTI - PANNI - FAVORISCI

Provincia - CANTON
Michele
Michele

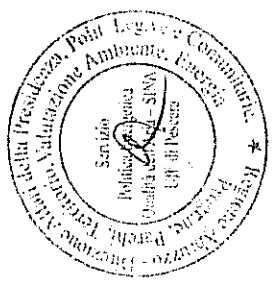

CITTA' DI CEPAGATTI

Proposta di deliberazione da sottoporre all'esame del Consiglio Comunale
 Servizio 4°: Urbanistica, Assetto ed Uso del Territorio

OGGETTO: Realizzazione della variante DN 650 (23'') sul metanodotto denominato Ravenna - Chieti DN 650 (26'') - DP 70 Bar, nel Comune di Cepagatti (PE). Ditta Snam Rete Gas SpA.

PROVVEDIMENTI

Firma del minuzante *[Firma]*

Firma del Politico proponente *[Firma]*

Parere sulla regolarità tecnica (art. 49 D.lgs 267/00) favorevole
 non favorevole
 non dovuto* *[Firma]*

Firma del Responsabile dell' Area proponente _____

Parere sulla regolarità contabile favorevole
 non favorevole
 non dovuto* *[Firma]*

Firma del Responsabile dell' Area finanziaria _____

Conformità (Art. 97, 2° c. D.L.vo 267/2000) favorevole
 non favorevole
 se richiesto non favorevole

Firma del Segretario comunale _____

SEDUTA DEL 04.09.2013 ore 10.50 N. Delibera 55

		P	A				
1	RAPATTONI Sirena	X		10	DI GIROLAMO Manuela		X
2	SBORGIA Camillo	X		11	VERZULLI Leandro	X	
3	DI MEO Domenico	X		12	RAPATTONI Giuliana	X	
4	PALOZZO Annalisa	X		13	SANTUCCIONE Carlo	X	
5	MILI Maria Michelina	X		14	PETACCIA Maria	X	
6	SANTAVENERE Tiziano	X		15	DI DOMIZIO Paolo	X	
7	MARSILII Federica	X		16	CIUFFI Monica	X	
8	CIUFFI Dante Luca	X		17	PAOLINI Antonella	X	
9	TATILLI Gianni	X		Totali		16	01

votazione palese votazione segreta scrutatori _____
 Votanti Fav. ___ Ast. ___ () Contr. ___ ()
 Unanimità
 I.E. () SI con voti fav. ___ ast. ___ () contr. ___ ()
 () NO
 Unanimità

Il Presidente *[Firma]*
 *Motivazione della delibera del Responsabile dell'area proponente _____

Il Segretario Comunale *[Firma]*


Letto, confermato e sottoscritto:

IL PRESIDENTE

F.to CIUFFI DANTE LUCA

IL SEGRETARIO

F.to Dott. NAPOLEONE GALILEA

CERTIFICATO DI PUBBLICAZIONE

Si certifica che la copia del presente verbale è pubblicata all'Albo pretorio del Comune di Cepagatti dal giorno 08 SET. 2013 per rimanervi 15 giorni interi e consecutivi.

Cepagatti, il 08 SET. 2013

IL SEGRETARIO

F.to Dott. NAPOLEONE GALILEA


CERTIFICATO DI CONFORMITA'

Copia conforme all'originale per uso amministrativo.

Cepagatti, il 08 SET. 2013

IL SEGRETARIO COMUNALE


Dott. NAPOLEONE GALILEA

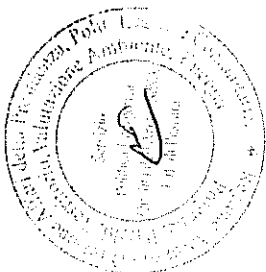


OSSERVAZIONI

metanodotto Ravenna Chieti DN 650 (24") DP 70 bar

1	DI CARLANTONIO Sandro Prot. n. 20287 del 10.09.2013
2	CANTÒ Rinaldo Prot. n. 20292 del 10.09.2013
3	PETACCIA Dora Prot. n. 20346 del 10.09.2013
4	PALMARINI DORIANA Prot. n. 20347 del 10.09.2013
5	VARI CITTASINI Prot. 20472 del 12.09.2013
6	
7	
8	

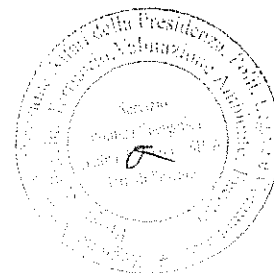

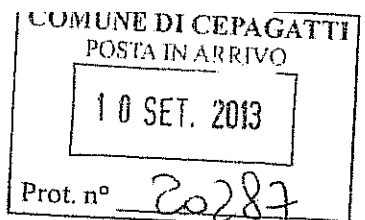

COMUNE DI CEPAGATTI
UFF. PROTOCOLLO
Depositato in questo ufficio
in data 10 SET. 2013.

1144

Al Ministero dello Sviluppo Economico
Dipartimento per l'Energia
Direzione Generale per la Sicurezza
dell'approvvigionamento e le infrastrutture
Divisione VI
Via Molise, 2 - 00187 ROMA

(per il tramite del
Comune di Cepagatti)

Al Signor Sindaco Città di CEPAGATTI

Al Responsabile Servizio n. 4 Città di CEPAGATTI

Cepagatti, 10 settembre 2013

Oggetto: Realizzazione della variante DN 650(23") sul metanodotto denominato
Ravenna-Chieti DN 650 (26") - DP 70 bar, nel Comune di Cepagatti (PE). Ditta
SNAM Rete Gas Spa. OSSERVAZIONI


Il sottoscritto Di Carlantonio Sandro, nato a Pescara il 2 gennaio 1947, residente
a Cepagatti Via Moncocitto 2, con riferimento a quanto in oggetto, premesso:

di essere proprietario di un compendio immobiliare in Cepagatti Via Moncocitto,
costituito da terreno con sovrastanti fabbricati ad uso residenziale e produttivo
agricolo il tutto riportato nel catasto fabbricati al foglio di mappa 21 particelle
1050, 1040, 980, 965, 985, 964, 160;

che a seguito di presa visione del progetto di cui all'oggetto ha accertato che la
detta variante del metanodotto interesserebbe la proprietà del sottoscritto
attraversandola e ancor peggio posizionandosi tra due fabbricati di utilizzo
corrente proprio sulla corte esclusiva che oggi costituisce il giardino attrezzato al
servizio degli stessi;

che lo spirito di detta variante risiede nella messa in sicurezza di altra zona del
territorio comunale poiché densamente abitata;

che la posizione scelta per l'attraversamento sulla proprietà del sottoscritto,
l'edificabilità della stessa area oltre che per quanto potenzialmente realizzabile ed
in modo particolare la realizzazione di fabbricati per la trasformazione di prodotti
agricoli e coltivazione di piante in serra (esistente) che permette l'occupazione di
diverse unità lavorative e quindi l'assembramento degli stessi porrebbe lo stesso
problema di sicurezza che oggi si vuol risolvere in altra zona;

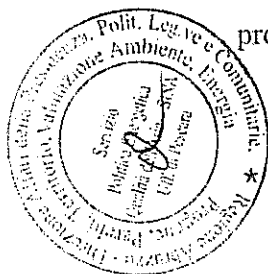

che sull'area interessata il sottoscritto ha presentato osservazione anche alla delibera di adozione della variante al Piano Regolatore Generale, in attesa di istruttoria;

che lo stesso accesso all'area in oggetto con grossi mezzi meccanici ai fini dello sbancamento del terreno, dello scavo a sezione obbligata per la posa in opera della condotta, andrebbe a rovinare la sistemazione esterna, peraltro di notevole pregio e porterebbe alla corresponsione di un'indennità consistente difficilmente giustificabile poiché accollata alla collettività;

tanto premesso

si chiede, con la presente, di prendere in esame e di valutare la soluzione alternativa proposta nell'elaborato grafico allegato alla presente che oltre ad eliminare le problematiche sopra esposte permetterebbe di eseguire i lavori con maggior comodità, essendo, la nuova ubicazione, proposta adiacente e parallelamente al tratto stradale denominato vicinale petaccia.

Al Sig. Sindaco ed al Responsabile del Servizio n. 4 si chiede cortesemente ed espressamente di farsi parte diligente nel chiedere e far acquisire la presente osservazione alla Conferenza dei servizi che si terrà il giorno 12/09/2013.



Certo di un positivo riscontro in ordine alla presente, rimanendo a disposizione per ulteriori chiarimenti e/o informazioni, coglie l'occasione per porgere cordiali saluti.

Luca Di Carantonio



N=79000

D=-12600

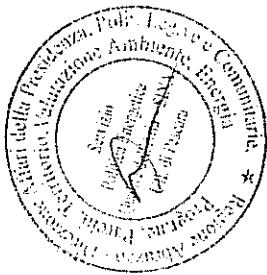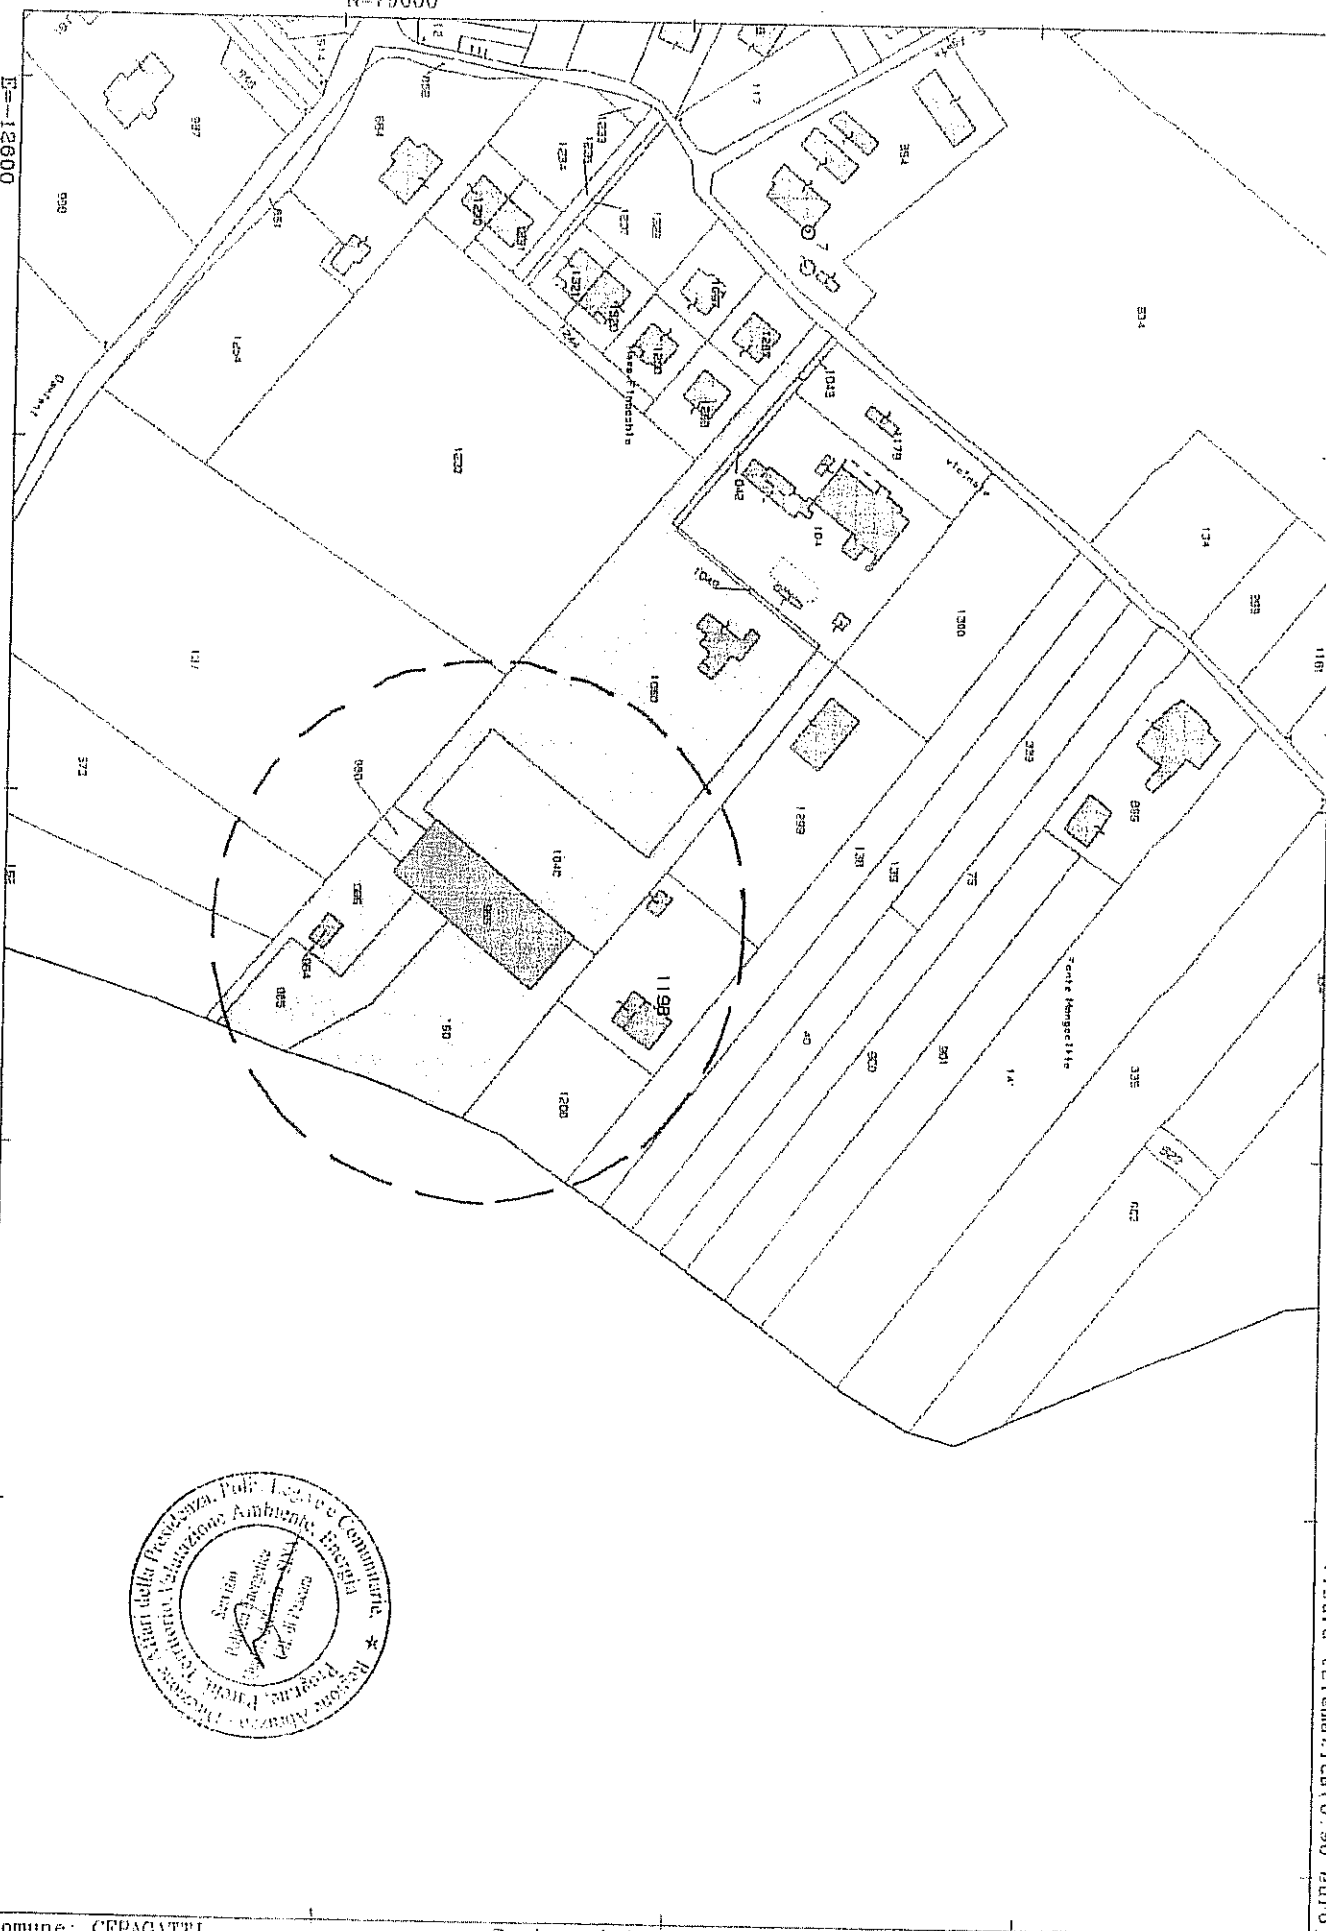


Particella: 1198

Comune: CEPAGATTI
Foglio: 21

Scala originale: 1:2000
Dimensione cornice: 534.000 x 378.000 metri

6-Set-2013 11:50
Prot. n. T98079/2013

SOVRAPPOSIZIONE DEL NUOVO TRACCIATO DEL METANODOTTO CON ESTRATTO DI MAPPA AGGIORNATO scala di rappresentazione 1:2000

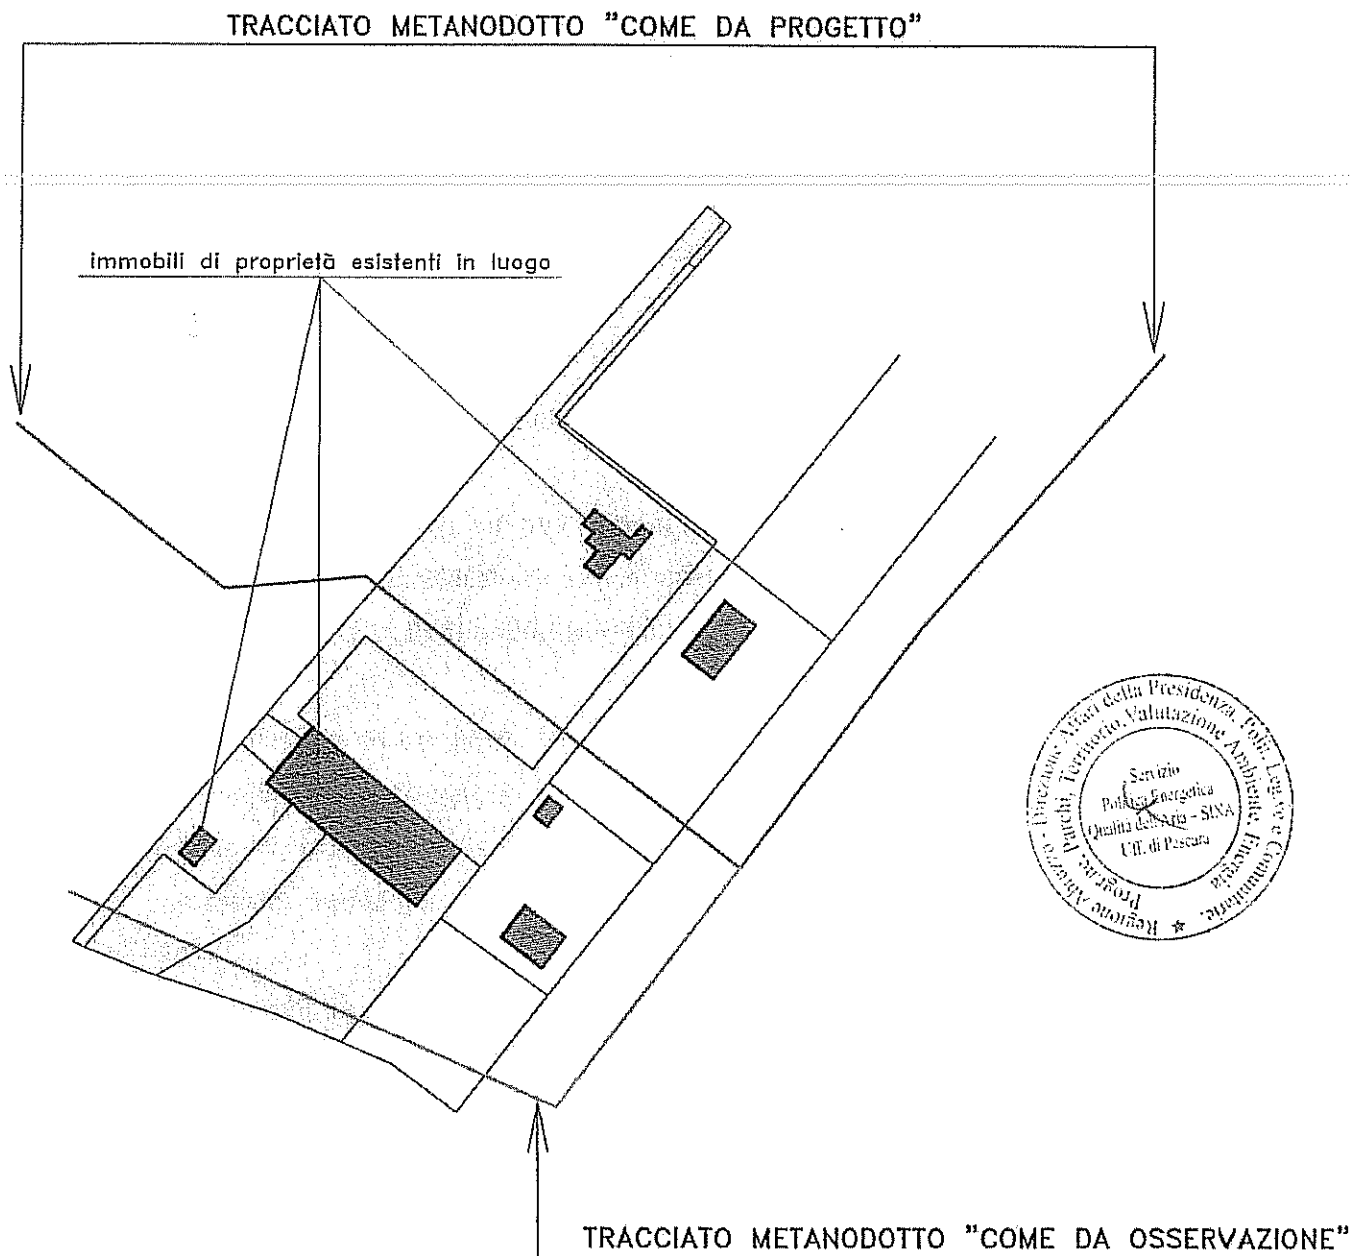

COMUNE DI CEPAGATTI
UFFICIO COMUNICAZIONE
Deposito in data 10 SET. 2013

L'incaricato
[Signature] 1144

→ Al Ministero dello Sviluppo Economico
Dipartimento per l'Energia
Direzione Generale per la Sicurezza
dell'approvvigionamento e le infrastrutture
Divisione VI
Via Molise, 2 - 00187 ROMA

(per il tramite del
Comune di Cepagatti)

Al Signor Sindaco Città di CEPAGATTI

Al Responsabile Servizio n. 4 Città di CEPAGATTI

Cepagatti, 10 settembre 2013

Oggetto: Realizzazione della variante DN 650(23") sul metanodotto denominato Ravenna-Chieti DN 650 (26") - DP 70 bar, nel Comune di Cepagatti (PE). Ditta SNAM Rete Gas Spa. OSSERVAZIONI

Il sottoscritto Cantò Rinaldo, nato a Cepagatti il 30/07/1964, residente a Pescara Via Sabucchi I, con riferimento a quanto in oggetto, premesso:



di essere proprietario di un compendio immobiliare in Cepagatti Via Moncocitto, costituito da terreno con sovrastanti fabbricati ad uso residenziale oltre che ad uso accessorio il tutto riportato nel catasto fabbricati al foglio di mappa 21 particelle 1299, 1198, 1200, 1300, 1041, 1179;

che a seguito di presa visione del progetto di cui all'oggetto ha accertato che la detta variante del metanodotto interesserebbe la proprietà del sottoscritto attraversandola e ancor peggio posizionandosi tra due fabbricati di utilizzo corrente proprio sulla corte esclusiva che oggi costituisce il giardino attrezzato al servizio degli stessi;

che lo spirito di detta variante risiede nella messa in sicurezza di altra zona del territorio comunale poiché densamente abitata;

che la posizione scelta per l'attraversamento sulla proprietà del sottoscritto, l'edificabilità della stessa area oltre che per quanto potenzialmente realizzabile ed in modo particolare la realizzazione di fabbricati per la trasformazione di prodotti agricoli che permetterebbe l'occupazione di diverse unità lavorative e quindi l'assemblamento degli stessi porrebbe lo stesso problema di sicurezza che oggi si

vuol risolvere in altra zona;

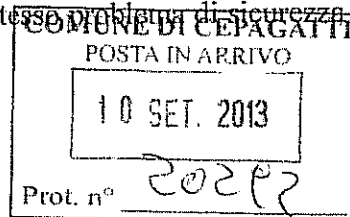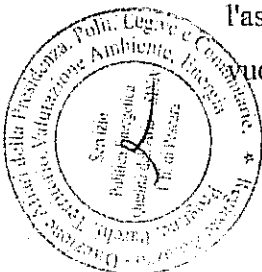


che lo stesso accesso all'area in oggetto con grossi mezzi meccanici ai fini dello sbancamento del terreno, dello scavo a sezione obbligata per la posa in opera della condotta, andrebbe a rovinare la sistemazione esterna, peraltro di notevole pregio e porterebbe alla corresponsione di un'indennità consistente difficilmente giustificabile poiché accollata alla collettività;


tanto premesso

si chiede, con la presente, di prendere in esame e di valutare la soluzione alternativa proposta nell'elaborato grafico allegato alla presente che oltre ad eliminare le problematiche sopra esposte permetterebbe di eseguire i lavori con maggior comodità, essendo, la nuova ubicazione, proposta adiacente e parallelamente al tratto stradale denominato vicinale petaccia.

Al Sig. Sindaco ed al Responsabile del Servizio n. 4 si chiede cortesemente ed espressamente di farsi parte diligente nel chiedere e far acquisire la presente osservazione alla Conferenza dei servizi che si terrà il giorno 12/09/2013.

Certo di un positivo riscontro in ordine alla presente, rimanendo a disposizione per ulteriori chiarimenti e/o informazioni, coglie l'occasione per porgere cordiali saluti.

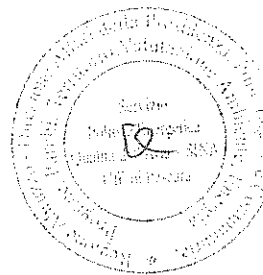

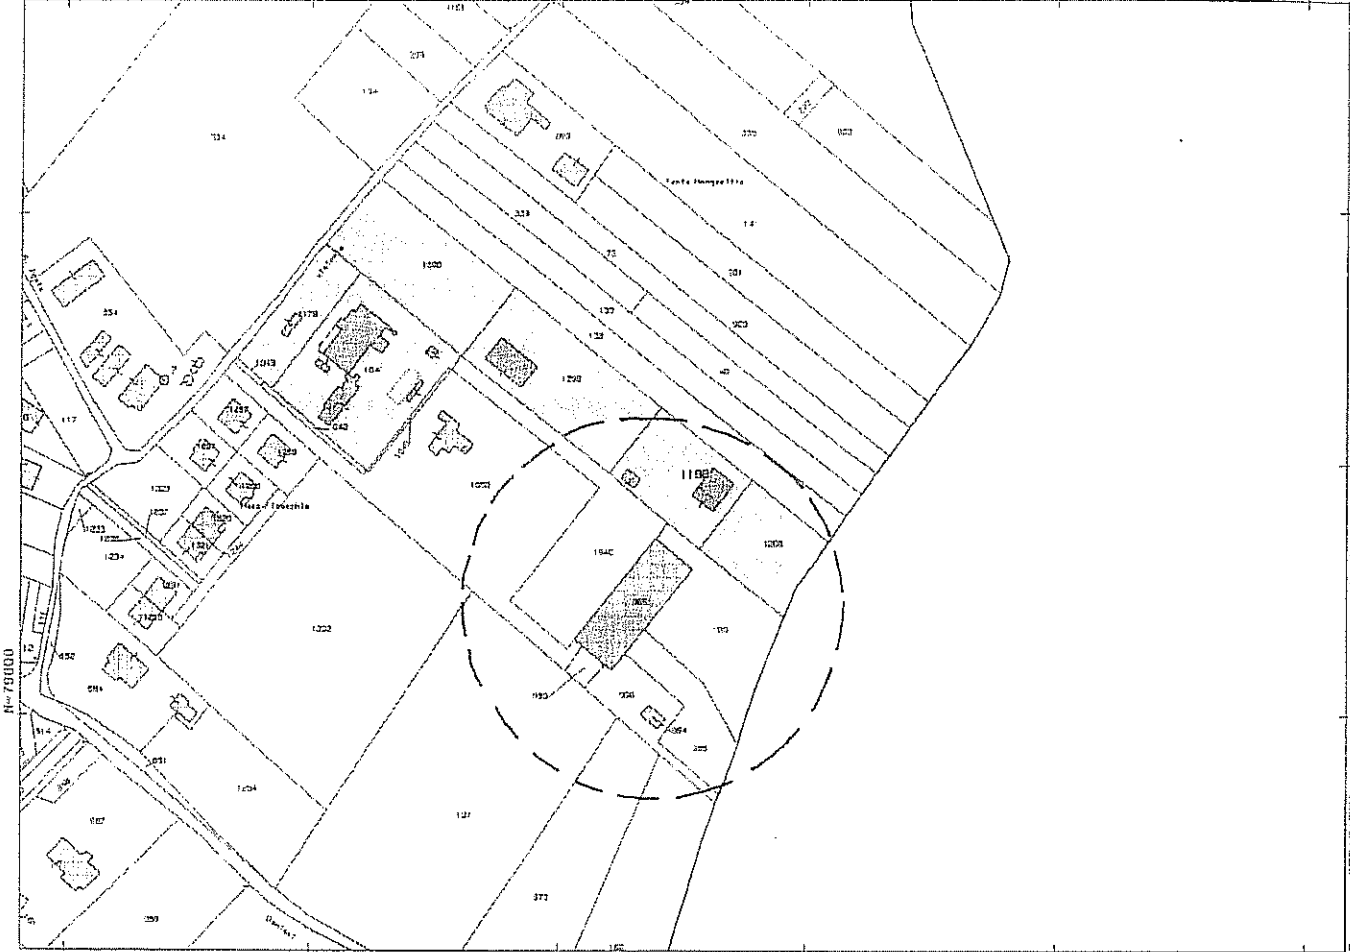


N° 79000


E=12600

1 Particella: 1198

Comune: CEPAGATTI
 Foglio: 21
 Scala originale: 1:5000
 Dimensione cornice: 534.000 x 378.000 metri
 B-Set-2013 11:50
 Prot. n. 198879/2013

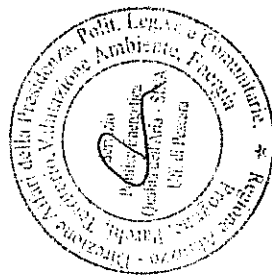

SOVRAPPOSIZIONE DEL NUOVO TRACCIATO DEL METANODOTTO CON ESTRATTO DI MAPPA AGGIORNATO scala di rappresentazione 1:2000

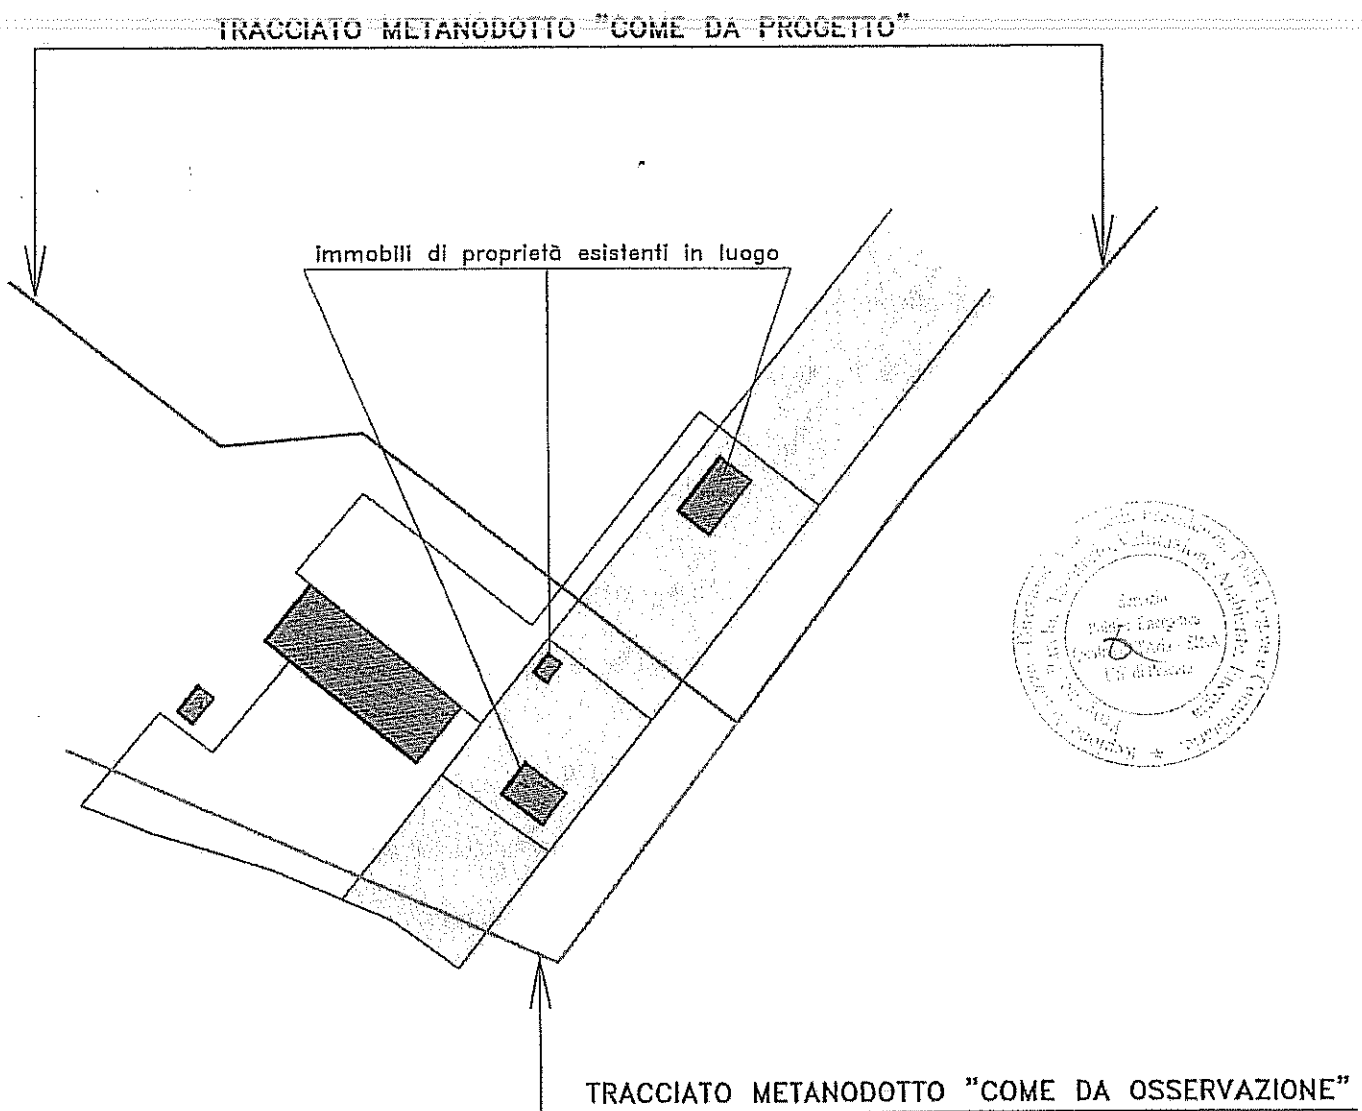

COMUNE DI CEPAGATTI
UFF. PROTOCOLLO

Depositato in questo ufficio
in data 10 SET. 2013

L'Incaricato

[Signature] 1086


AL SIGNOR SINDACO DEL
COMUNE DI CEPAGATTI

Ufficio Urbanistica

[Signature]

OGGETTO:- Osservazione inerente la realizzazione linea metanodotto Ravenna-Chieti, DN 650 (24") DP 70 bar , variante Comune di Cepagatti. Conferenza dei servizi del 12.09.2013 presso il Ministero dello Sviluppo Economico.

La sottoscritta Petaccia Dora nata a Cepagatti il 02.08.1943, residente a Cepagatti via Santuccione n. 46, proprietaria del terreno riportato in catasto al foglio di mappa

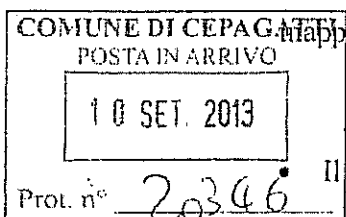

mappe n.21 particella 134;

Premessa:

Il Comune con lettera datata 30/08/2013 protocollo 19696 mi comunicava la variante al metanodotto Ravenna-Chieti, la possibilità di prendere visione della documentazione e proporre proposte o comunicazioni in forma scritta che saranno inoltrati al Ministero della Sviluppo Economico per il tramite della conferenza dei servizi;

- Il Consiglio Comunale con delibera n.55 del 04/09/2013 ha approvato la realizzazione linea metanodotto Ravenna-Chieti DN 650 (24") DP 70 bar; con la presente


CHIEDE



La rettifica della linea di metano da realizzare posizionandolo a confine tra la mia particella e la particella n.834 come da planimetria allegata, per avere la possibilità di costruirvi un fabbricato in quanto lungo la strada comunale esistono tutte le opere di urbanizzazione. Si chiede infine la protezione della tubazione da realizzare per tutto il percorso della linea sulla mia proprietà.

Cepagatti;li 09.09.2013

FIRMA

Petaccia Dora

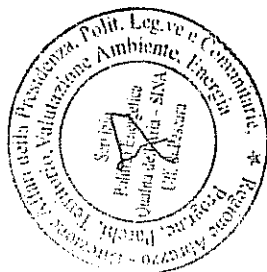

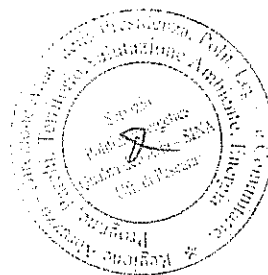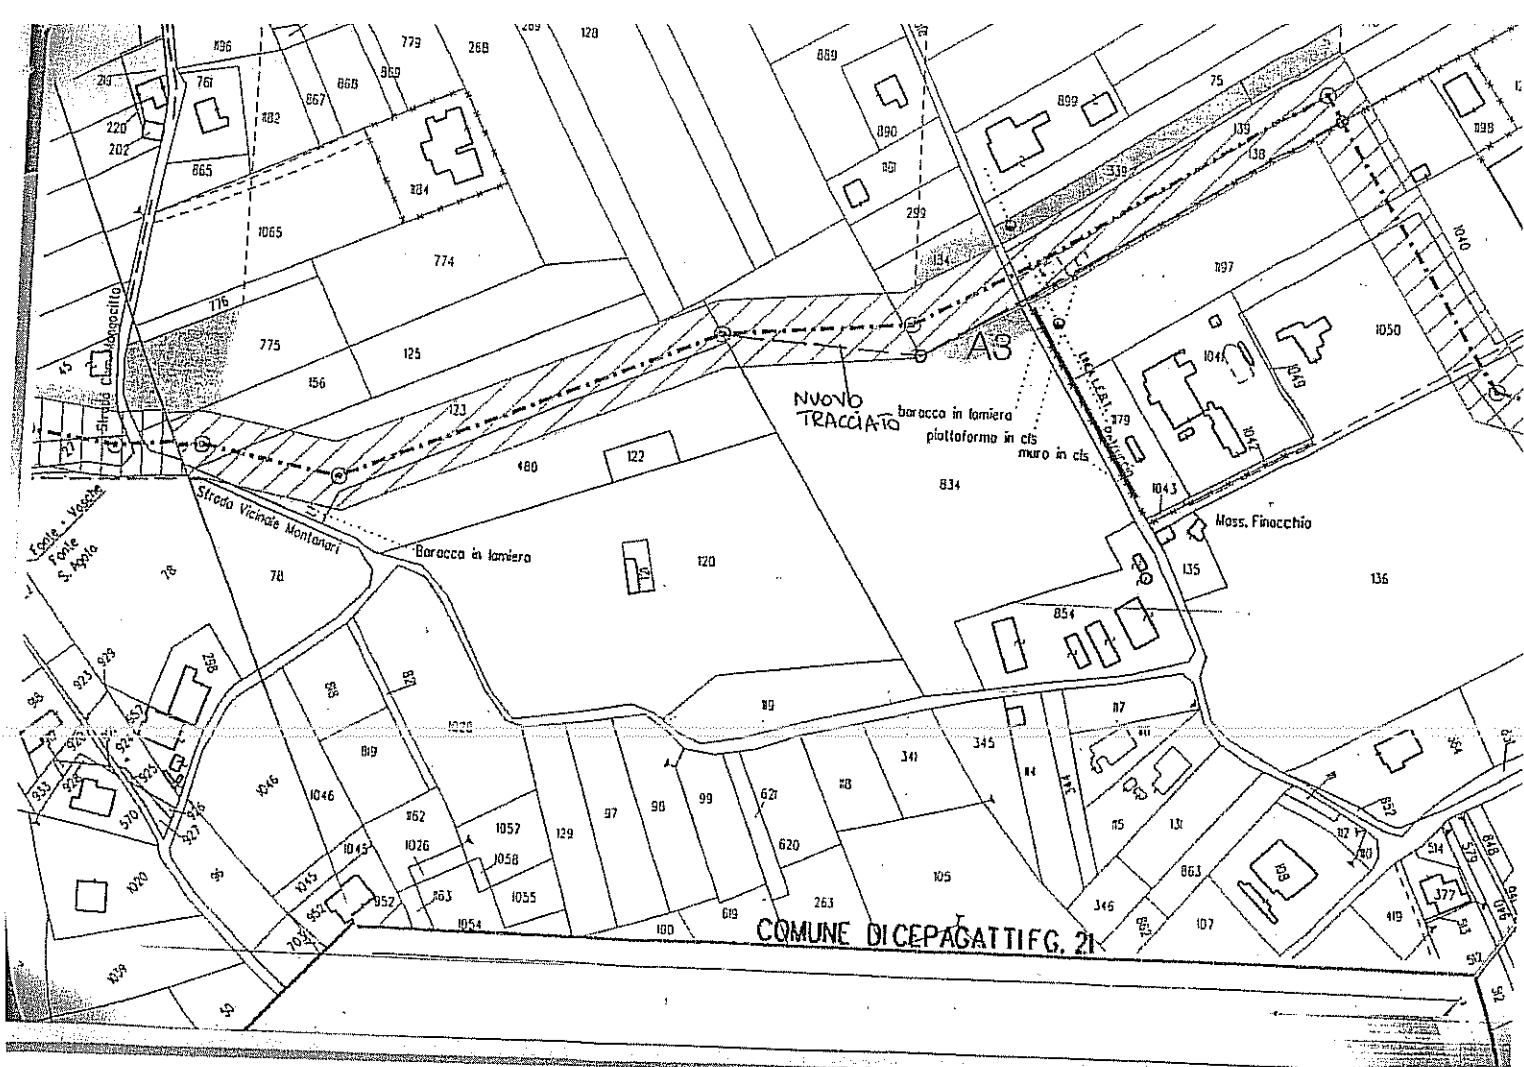

Visura per immobile
Situazione degli atti informatizzati al 09/09/2013

Dati della richiesta	Comune di CEPAGATTI (Codice: C474)
Catasto Terreni	Provincia di PESCARA Foglio: 21 Particella: 134

Immobile

N.	DATI IDENTIFICATIVI			DATI CLASSAMENTO				DATI DERIVANTI DA		
	Foglio	Particella	Sub	Porz.	Qualità Classe	Superficie(m ²) ha are ca	Deduz.	Reddito		
1	21	134		-	SEM IRR ARB 2	17 10		Dominicale Euro 14,13 L. 27.360	Agrario Euro 11,48 L. 21.230	Tabella di variazione del 31/05/1990 n. 207 .1/1990 in atti dal 11/06/2001 (protocollo n. 110381) MOD 26 N 207/90
Natività				Parito						

INTESTATO


N.	DATI ANAGRAFICI	CODICE FISCALE	DIRITTI E ONERI REALI
1	PETACCIA Dora nata a CEPAGATTI il 02/08/1943	PTCDRQ43M42C474Q*	(1) Proprietà per 1.000/1000
DATI DERIVANTI DA DENUNZIA (NEL PASSAGGI PER CAUSA DI MORTE) del 26/12/2006 n. 4273 .1/2007 in atti dal 02/07/2007 (protocollo n. PE0189072) Registrazione: US. Sede: PESCARA Volume: 38 n. 89 del 13/06/2007 SUCCESSIONE IN MORTE - SANTUCCIONE MARIA			

Unità immobiliari n. 1

Tributi erariali: Euro 0,90

Visura telematica

* Codice Fiscale Validato in Anagrafe Tributaria


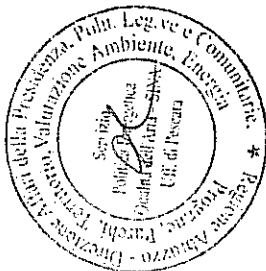


OGGETTO:- Osservazione inerente la realizzazione linea metanodotto Ravenna-Chieti, DN 650 (24") DP 70 bar , variante Comune di Cepagatti. Conferenza dei servizi del 12.09.2013 presso il Ministero dello Sviluppo Economico.

La sottoscritta Palmarini Doriana nata a Rosciano il 18.09.1950, residente a Cepagatti via Mongoccitto n.2^o, proprietaria dei terreni riportati in catasto al foglio di mappa n.16 particelle 104-105-319-318-316;

Premessa:

- Il Comune con lettera datata 30/08/2013 protocollo 19696 mi comunicava la variante al metanodotto Ravenna-Chieti, la possibilità di prendere visione della documentazione e proporre proposte o comunicazioni in forma scritta che saranno inoltrati al Ministero della Sviluppo Economico per il tramite della conferenza dei servizi;
 - Il Consiglio Comunale con delibera n.55 del 04/09/2013 ha approvato la realizzazione linea metanodotto Ravenna-Chieti DN 650 (24") DP 70 bar;
 - In data 29/09/2012 con delibera n. 54 il Consiglio Comunale ha approvato il Piano di Lottizzazione di iniziativa privata in variante al P.R.G. sui terreni sopra descritti di mia proprietà; con la presente
- Comunica**
- Che i terreni sono edificabili e non più agricoli;
 - Che è previsto nell'elaborato n. 06 allegato alla delibera n. 54, un allargamento della strada comunale verso la linea di metano da realizzare con relativi accessi carrabili come da planimetria allegata.

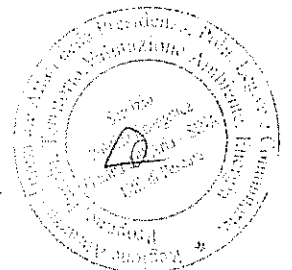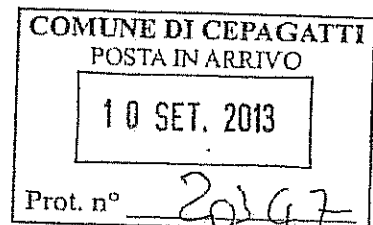

Si chiede infine la protezione della tubazione da realizzare per tutto il percorso della linea sulla mia proprietà e quant'altro riportato nel deliberativo della delibera del Consiglio Comunale n. del 04/09/2013.


Distinti saluti.

Cepagatti;li 09.09.2013

FIRMA

Polmarini Doris ma


Si allega la planimetria catastale 1:2000 e piano volumetrico 1:500

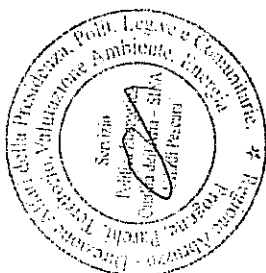


1 Particella: 108
Comune: CEPAGANTI
Foglio: 16



Dimensione cartice: 534.000 x 378.000 metri
Scala originale: 1:2000

Prov. n. 1137/16/2013
9-Set-2013 19:13

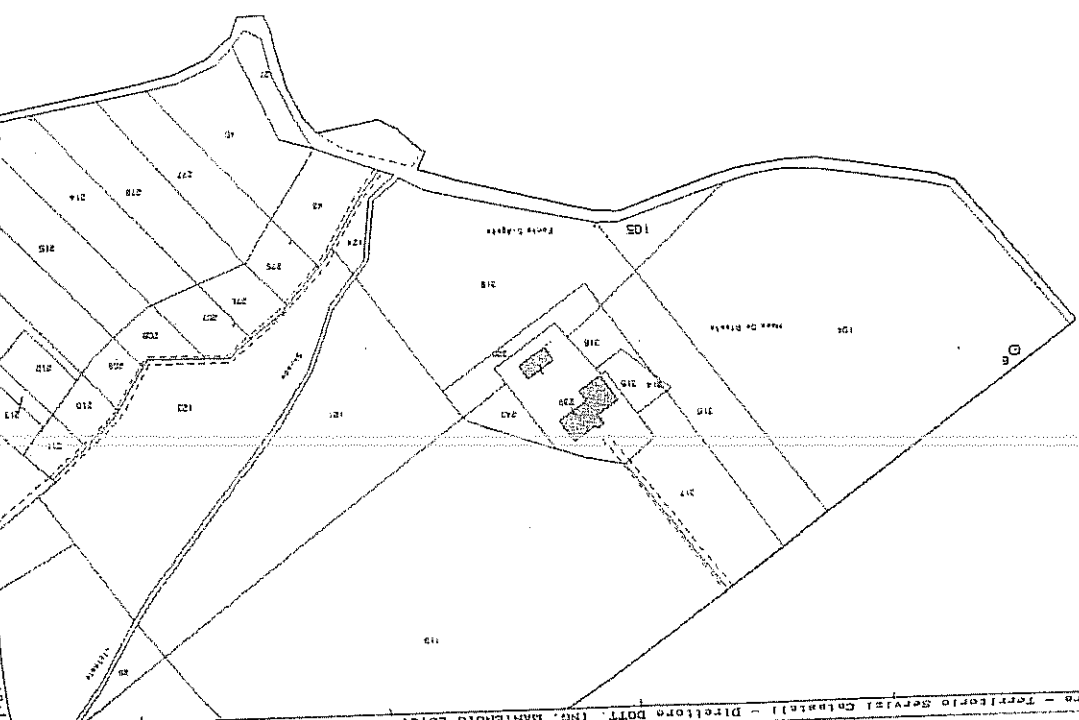



Ufficio Provinciale di Pesaro - Territorio Servizi Catastrali - Direttore Dott. ING. MANFREDO LUCCI
Viale colonnatico 80 euro

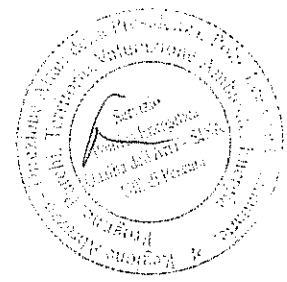


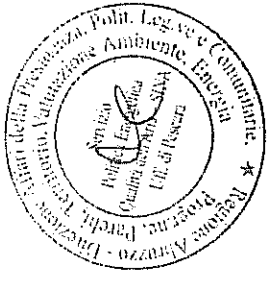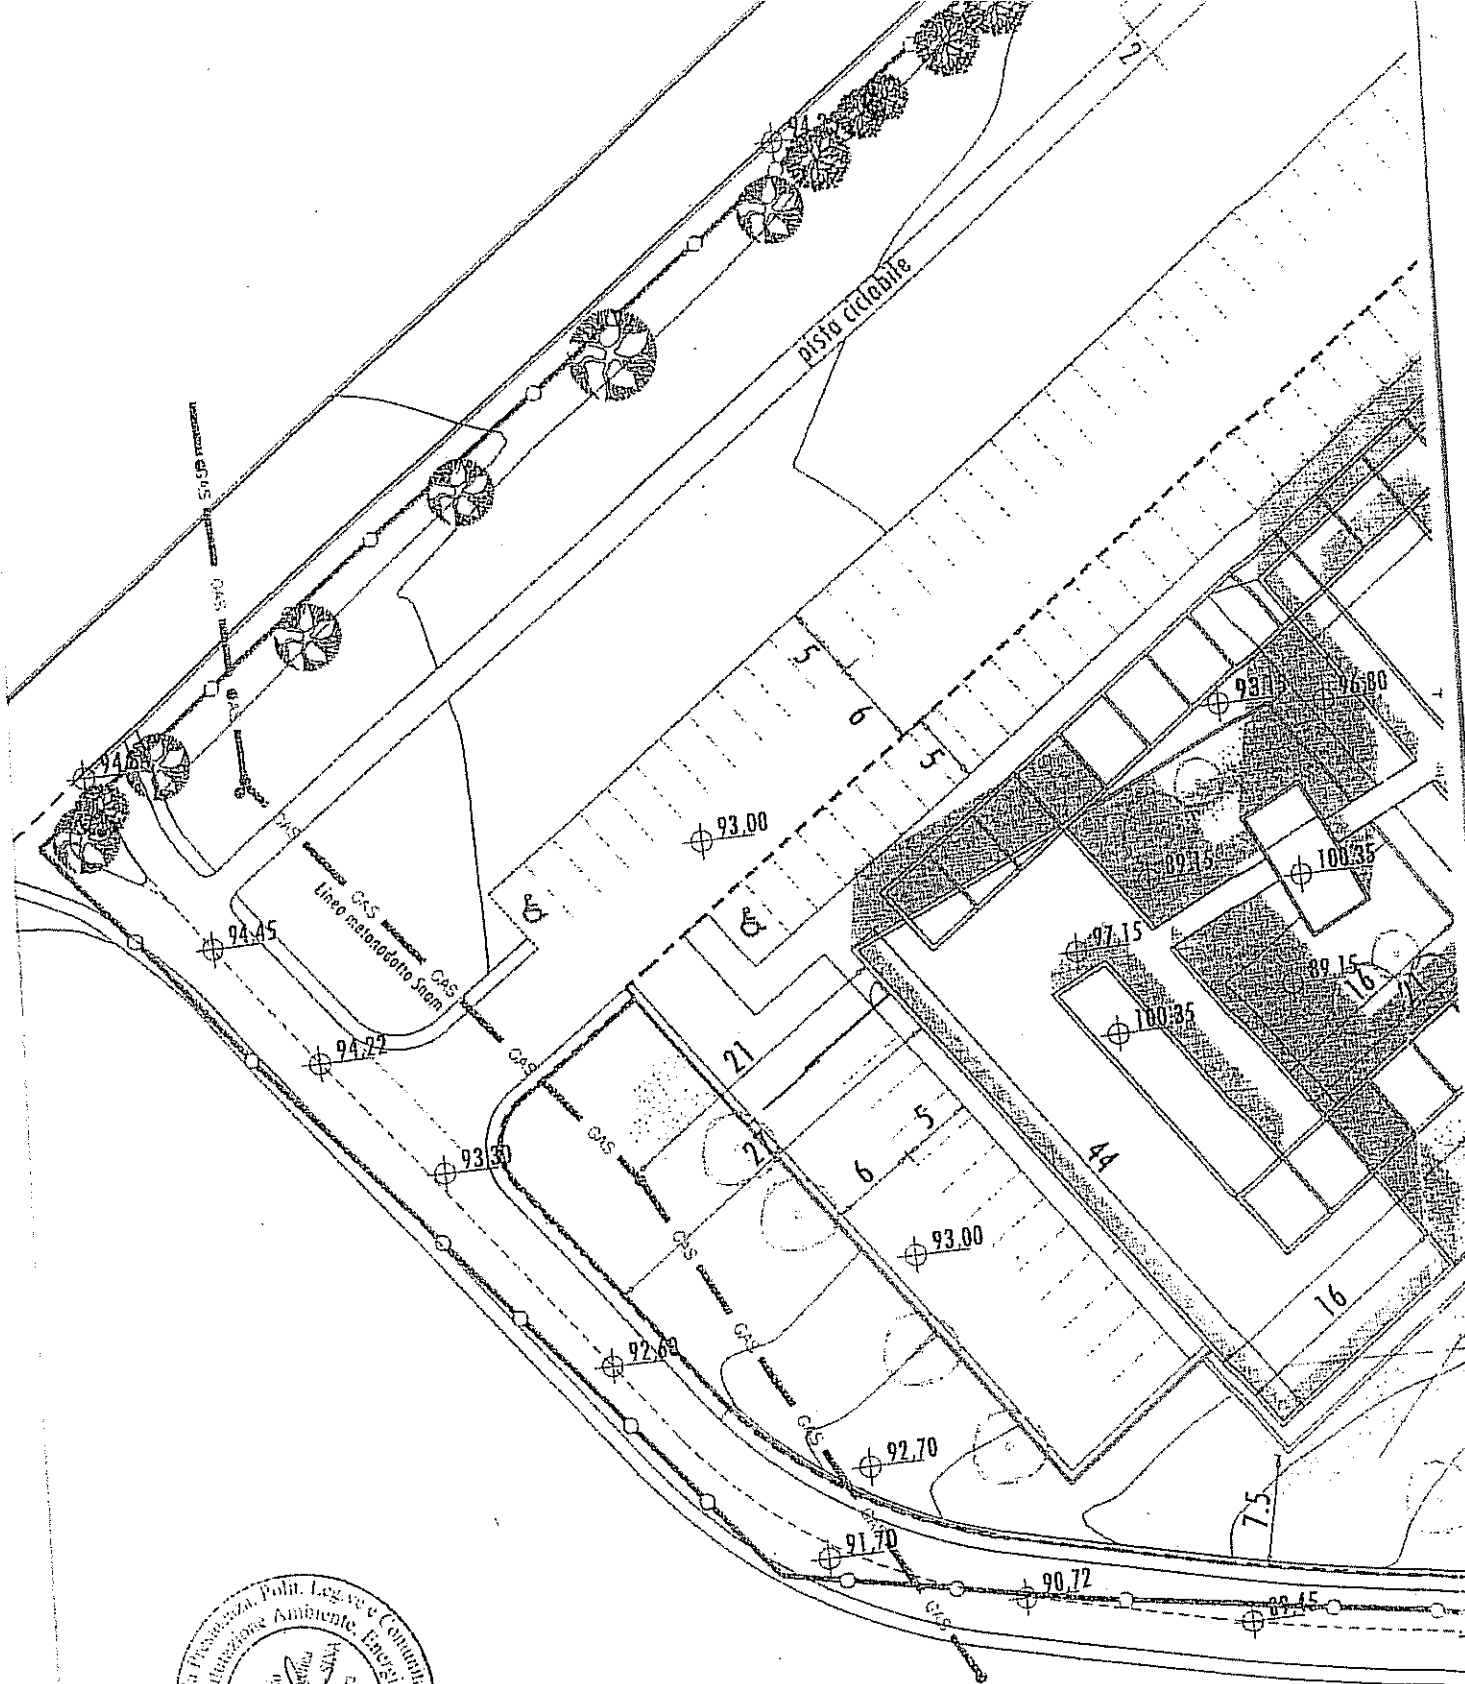

rapp. 1:500

Planovolumetrico

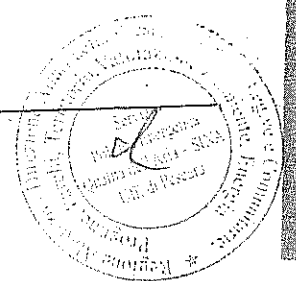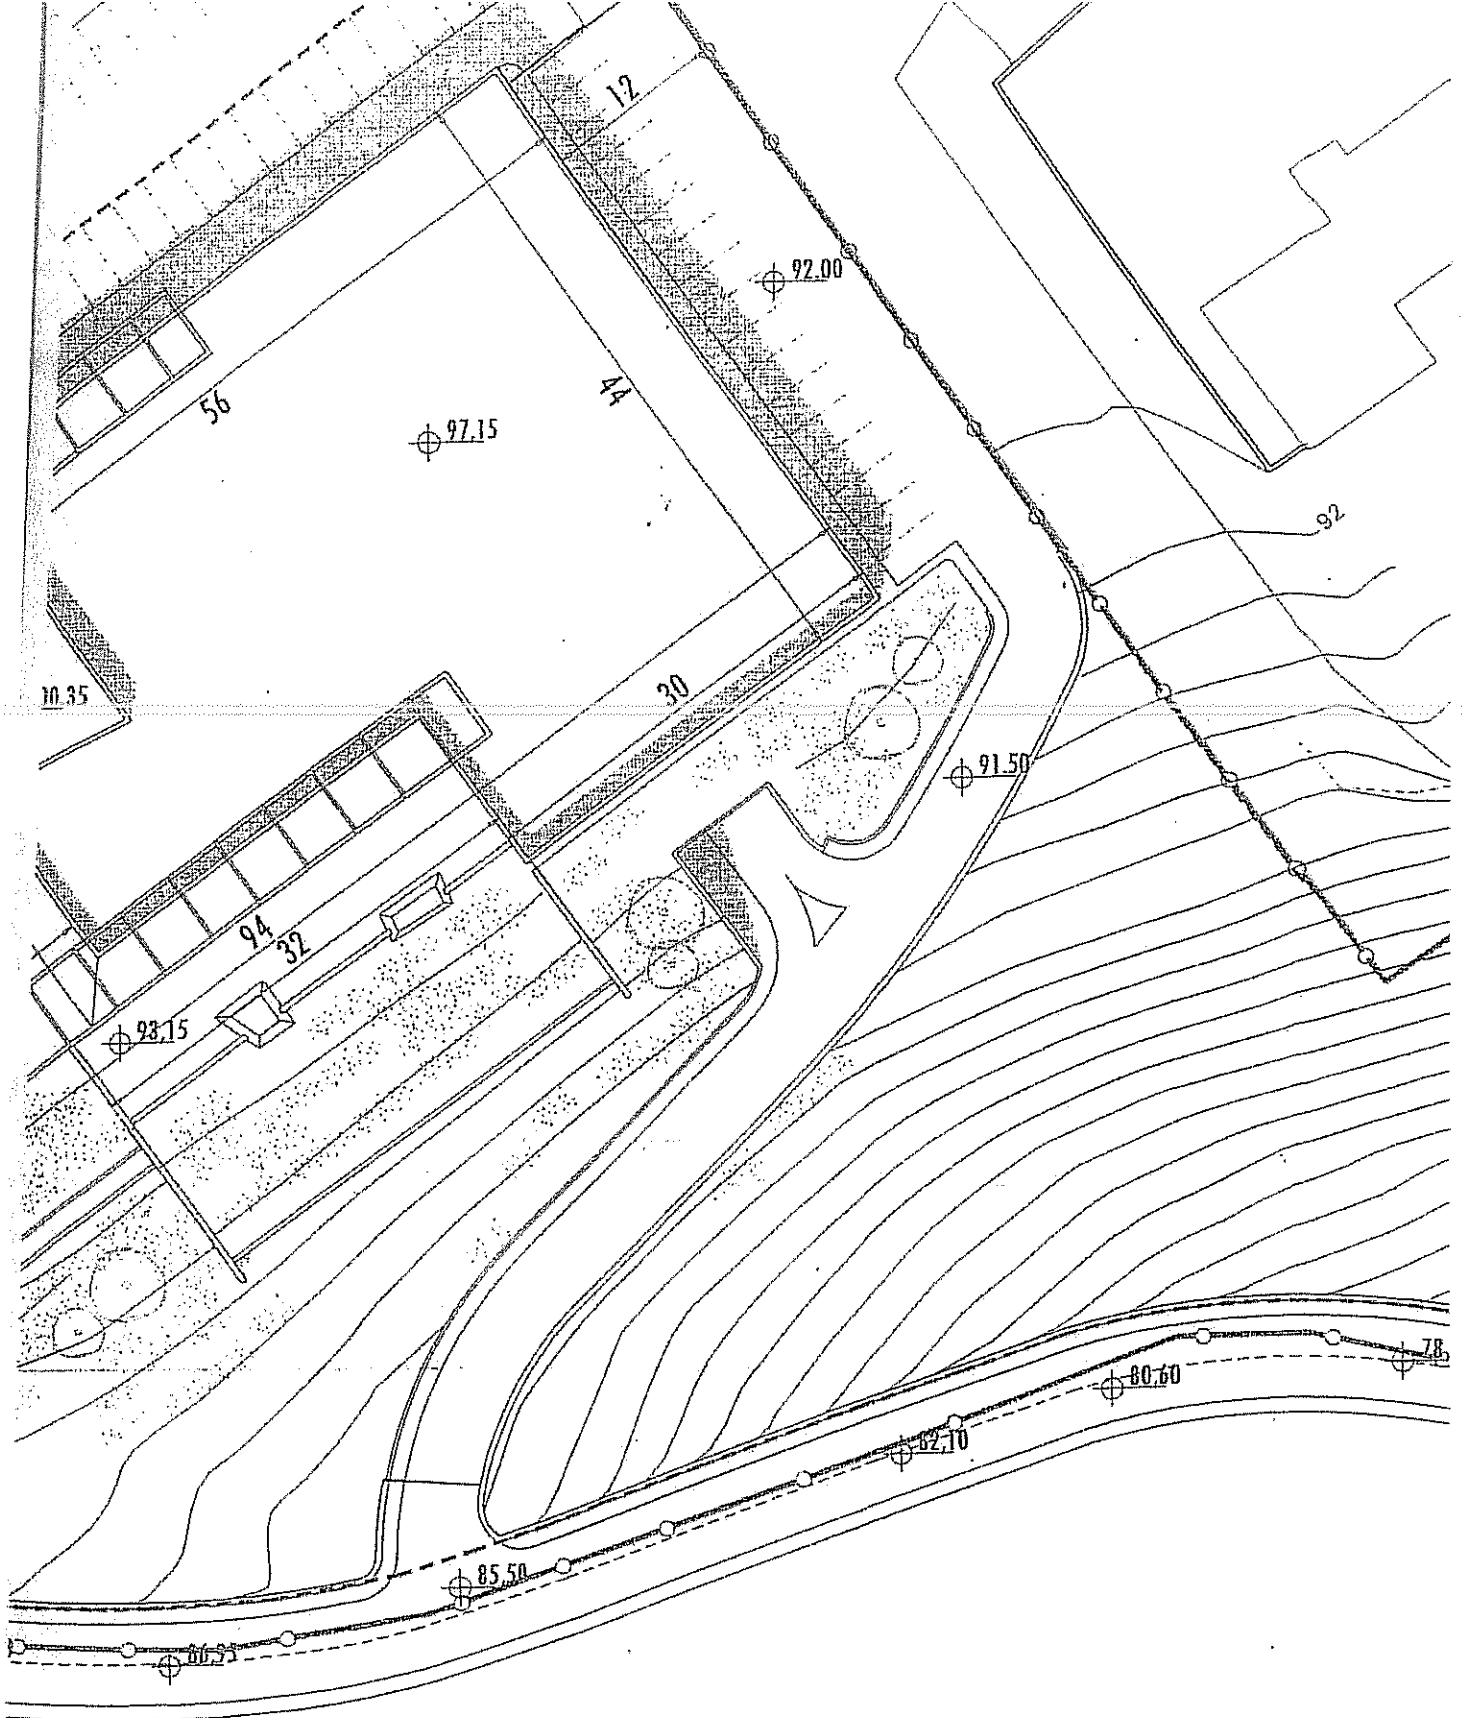

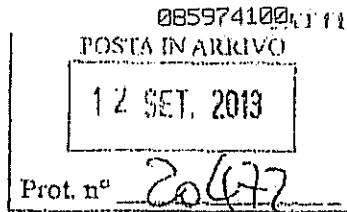

0097050026

Cepagatti (Pe), 11.09.2013

Anticipata Via fax n. 085.974100
protocolloaffarigenerali@pec.comune.cepagatti.pe.it

Spettabile
Comune di Cepagatti
In persona del Sindaco p. t.
Via R. D'Ortenzio
65012 Cepagatti (Pe)

OGGETTO: OSSERVAZIONI IN SEDE DI CONFERENZA DI SERVIZI
convocata per il 12 settembre 2013 presso il Ministero dello Sviluppo
Economico -Dipartimento per l'energia.
Variante del metanodotto Ravenna-Chieti DN 650 (26")-DP 70 bar
nel Comune di Cepagatti.

I sottoscritti firmatari della presente, residenti nel Comune di Cepagatti- località S. Agata e in prossimità della cabina di gas metano, sita in Via Casanova, Cepagatti (PE), osservano quanto segue.


- Nel territorio del Comune di Cepagatti (Pe) -località Sant'Agata e, precisamente, alla Via Casanova sul terreno riportato in catasto al foglio 21 particella 751, è presente da numerosi anni una cabina del gas metano, proprio al centro del nucleo abitato.
- Tale manufatto, posto su un terreno attualmente qualificato dal PRG del Comune di Cepagatti come edificabile e, pertanto, in continua espansione, dista solo pochi metri da un centro ricreativo frequentato da ragazzi ed anziani, nonché da numerose abitazioni.
- Il Comune di Cepagatti ha addirittura approvato un progetto per la realizzazione di un oratorio per la parrocchia di Sant'Agata, proprio di fronte l'area attualmente occupata dalla cabina di metano.
- Quest'ultima, quindi, viola la normativa prevista dalla legge in tema di distanze per gli impianti pericolosi nonché, data la vetustà dell'impianto, quella in tema di sicurezza.
- Da ultimo, in occasione dell'imminente realizzazione della nuova rete del metanodotto nel Comune di Cepagatti (progetto di variante Ravenna-Chieti DN 650 (26")-DP 70 bar) è quanto mai necessario e rispondente all'interesse pubblico, per le ragioni anzi evidenziate, provvedere allo spostamento della suddetta cabina.
- In definitiva, la stessa è fonte di gravi pericoli per la salute e l'incolumità delle persone.

Per tutte queste ragioni,
i sottoscritti firmatari

CHIEDONO

che la variante di cui in oggetto contempili l'immediato spostamento della cabina del gas metano sita in Cepagatti (Pe), Via Casanova.
Con osservanza.

I firmatari

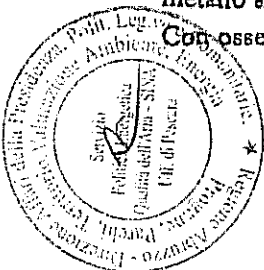



Ministero dello Sviluppo Economico Dipartimento per l'Energia

D.G.S.A.I.E- Div. VI - Via Molise 2 - 00187 Roma

CONFERENZA DEI SERVIZI - 12 SETTEMBRE 2013

OGGETTO: D.P.R. 8.06. 2001 n. 327 - Autorizzazione alla costruzione del metanodotto "Ravenna Chieti" DN650 (24") - Variante in Comune di Cepagatti (PE)

Amministrazione di appartenenza

MISE - COMUNICAZIONI

Parere:

FAVOREVOLE

Testo dell'intervento da allegare al verbale della Conferenza:

ALL'AVVIO ALLA COSTRUZIONE ED ESERCIZIO DEL
METANODOTTO IN OGGETTO, CON LE RELATIVE PROVAZIONI
DI TUTELA DI EVENTUALE INTERFERENZE CON IMPIANTI
DI TLC, COME PRESCELTO DALLI ART. 95 DEL
CODICE DELLE COMUNICAZIONI PER 2003

Firma

