



IL SEGRETARIO

CONSORZIO PER L'AREA DI SVILUPPO
INDUSTRIALE DEL VASTESE

PORTO DI VASTO

LAVORI DI RIQUALIFICAZIONE E POTENZIAMENTO
DELLE INFRASTRUTTURE PORTUALI
CIPE - 138/2000

PIANO REGOLATORE PORTUALE 2007

Codice elaborato : VAS-04-T03	Titolo elaborato : VALUTAZIONE AMBIENTALE STRATEGICA SINTESI NON TECNICA INTERVENTI DI MITIGAZIONE AMBIENTALE
---	---



Scala: 1:5.000	F R 0 5 0 0 3 R 0 0 8 0
-----------------------	--------------------------------

Responsabile del procedimento: Ing. Nicola BERNABEO	Gruppo di progettazione: Raggruppamento Temporaneo di Prestatori di Servizi MODIMAR s.r.l.- capogruppo mandataria Med.I.F. s.r.l. - componente mandante Tecnoconsud s.r.l. - componente mandante
Capo Progetto: Prof. Ing. Alberto NOLI	



	MAGGIO 2010	0	EMISSIONE	S. CIOCI	P. CONTINI	A. NOLI
Rif. Dis.	Data	Rev.	DESCRIZIONE	Redatto:	Verificato:	Approvato:

Visto del Committente:

MISURA 1: SISTEMI DI ILLUMINAZIONE A BASSO CONSUMO

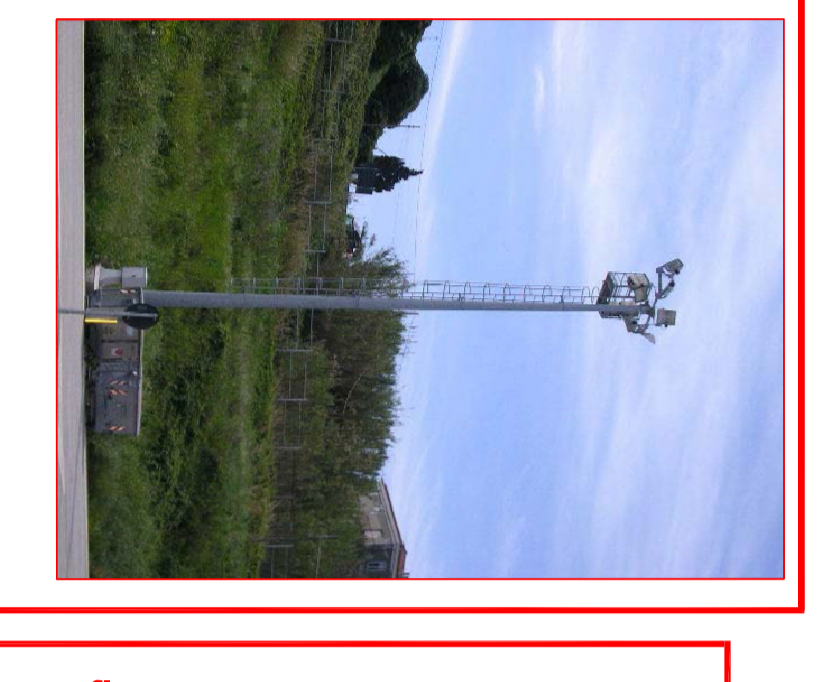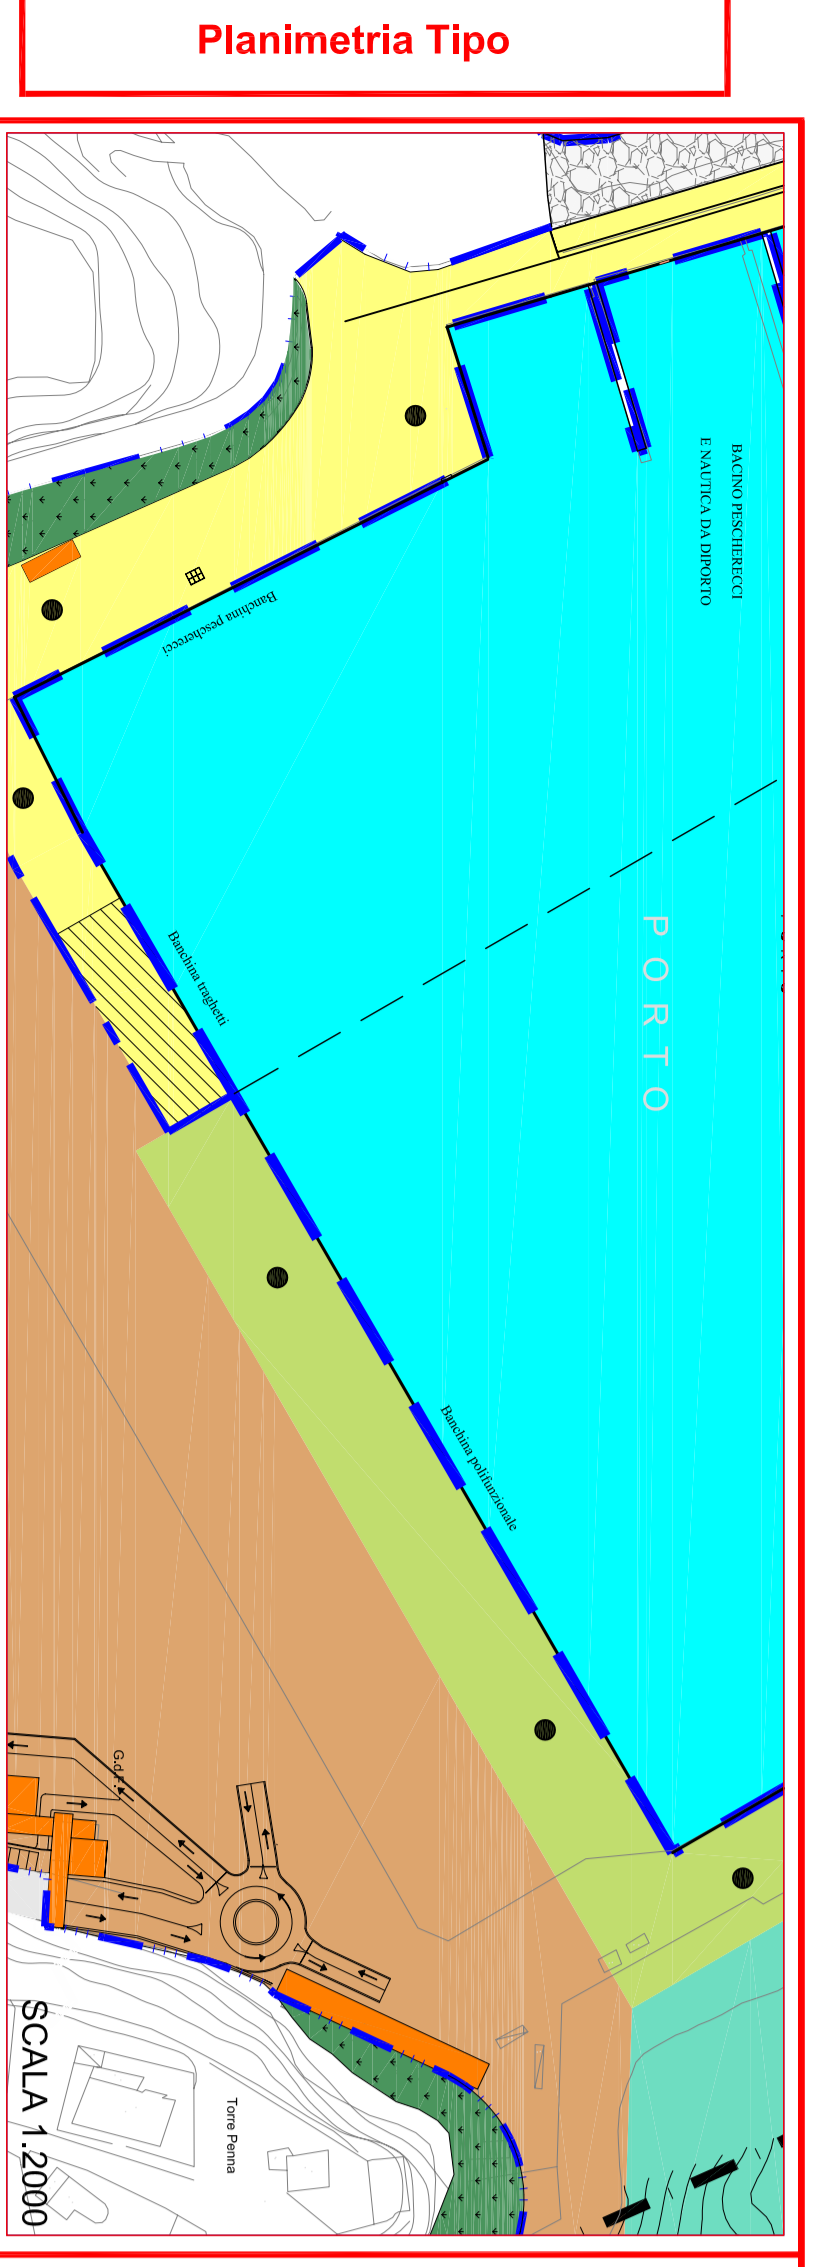


Rilievo fotografico

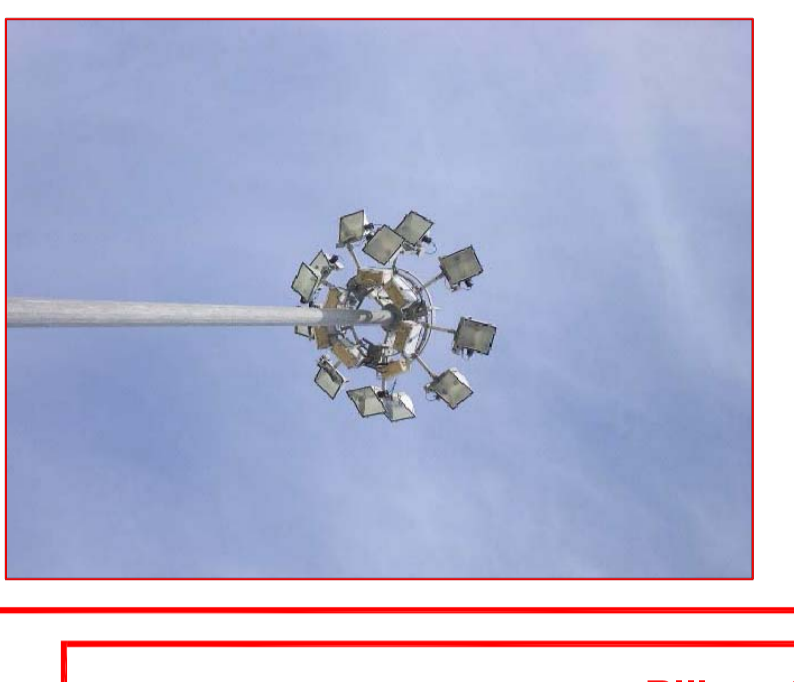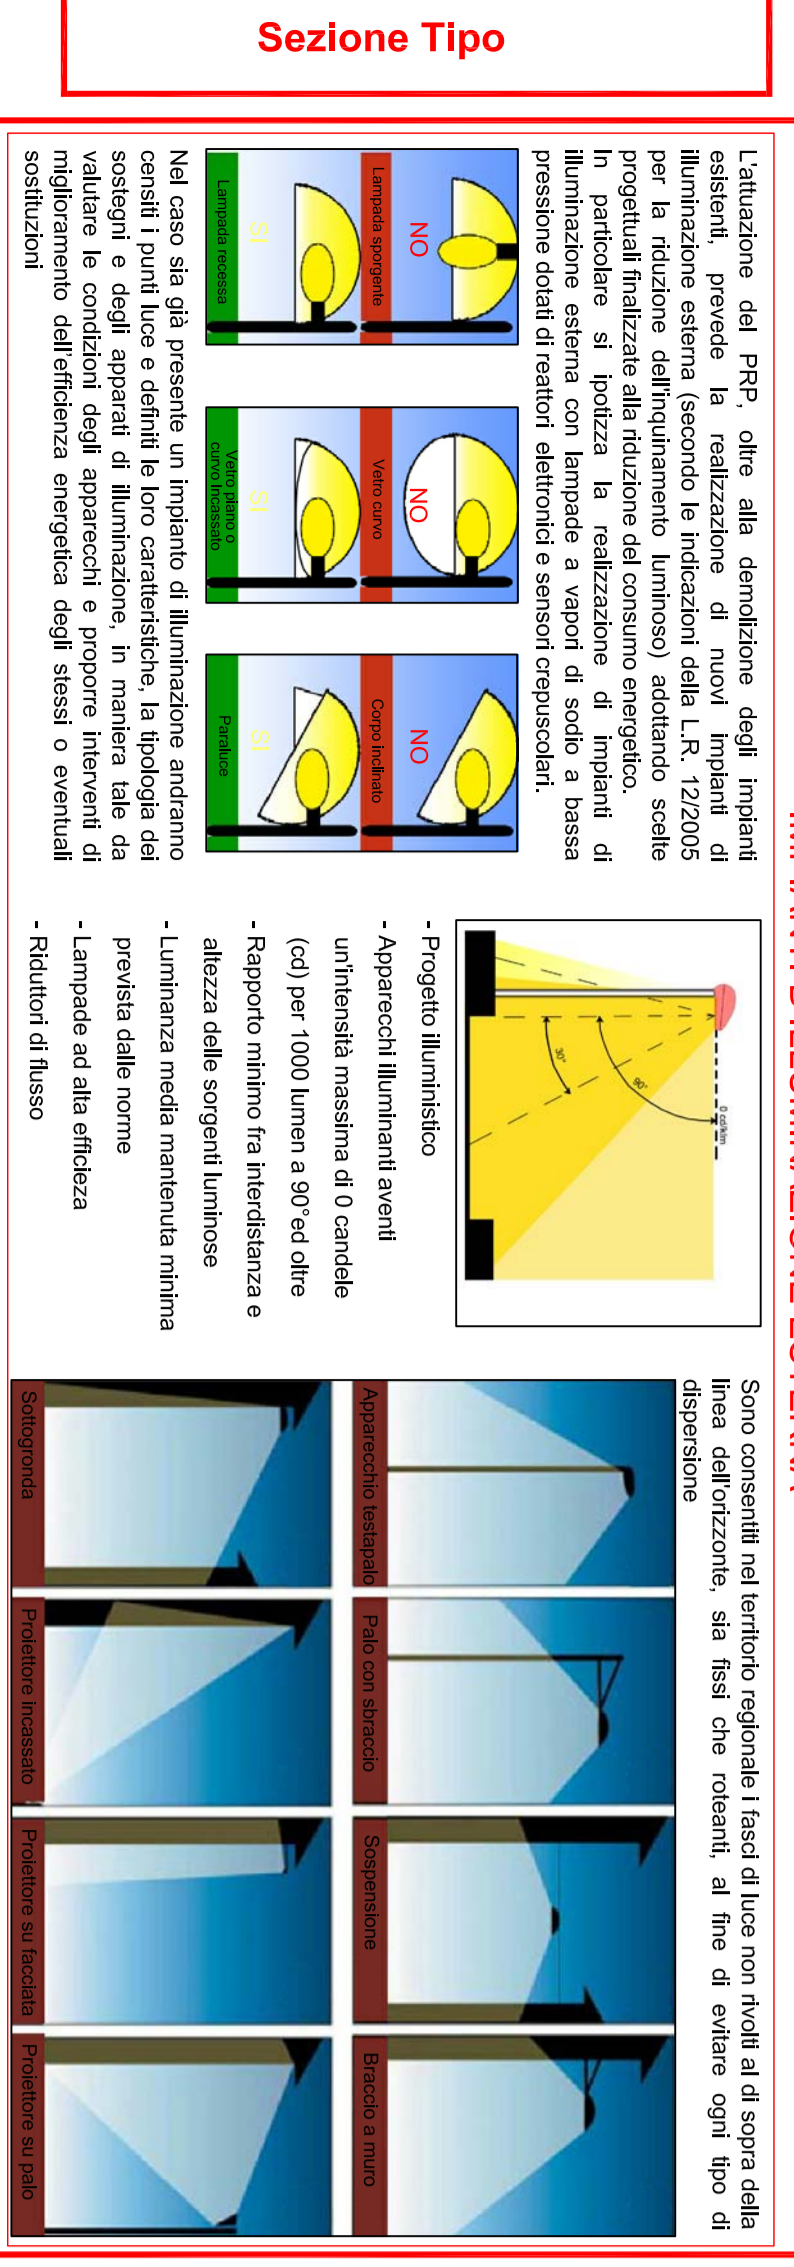


Rilievo fotografico

MISURA 4: EDIFICI PORTUALI CON SISTEMI AD ALTA EFFICIENZA ENERGETICA

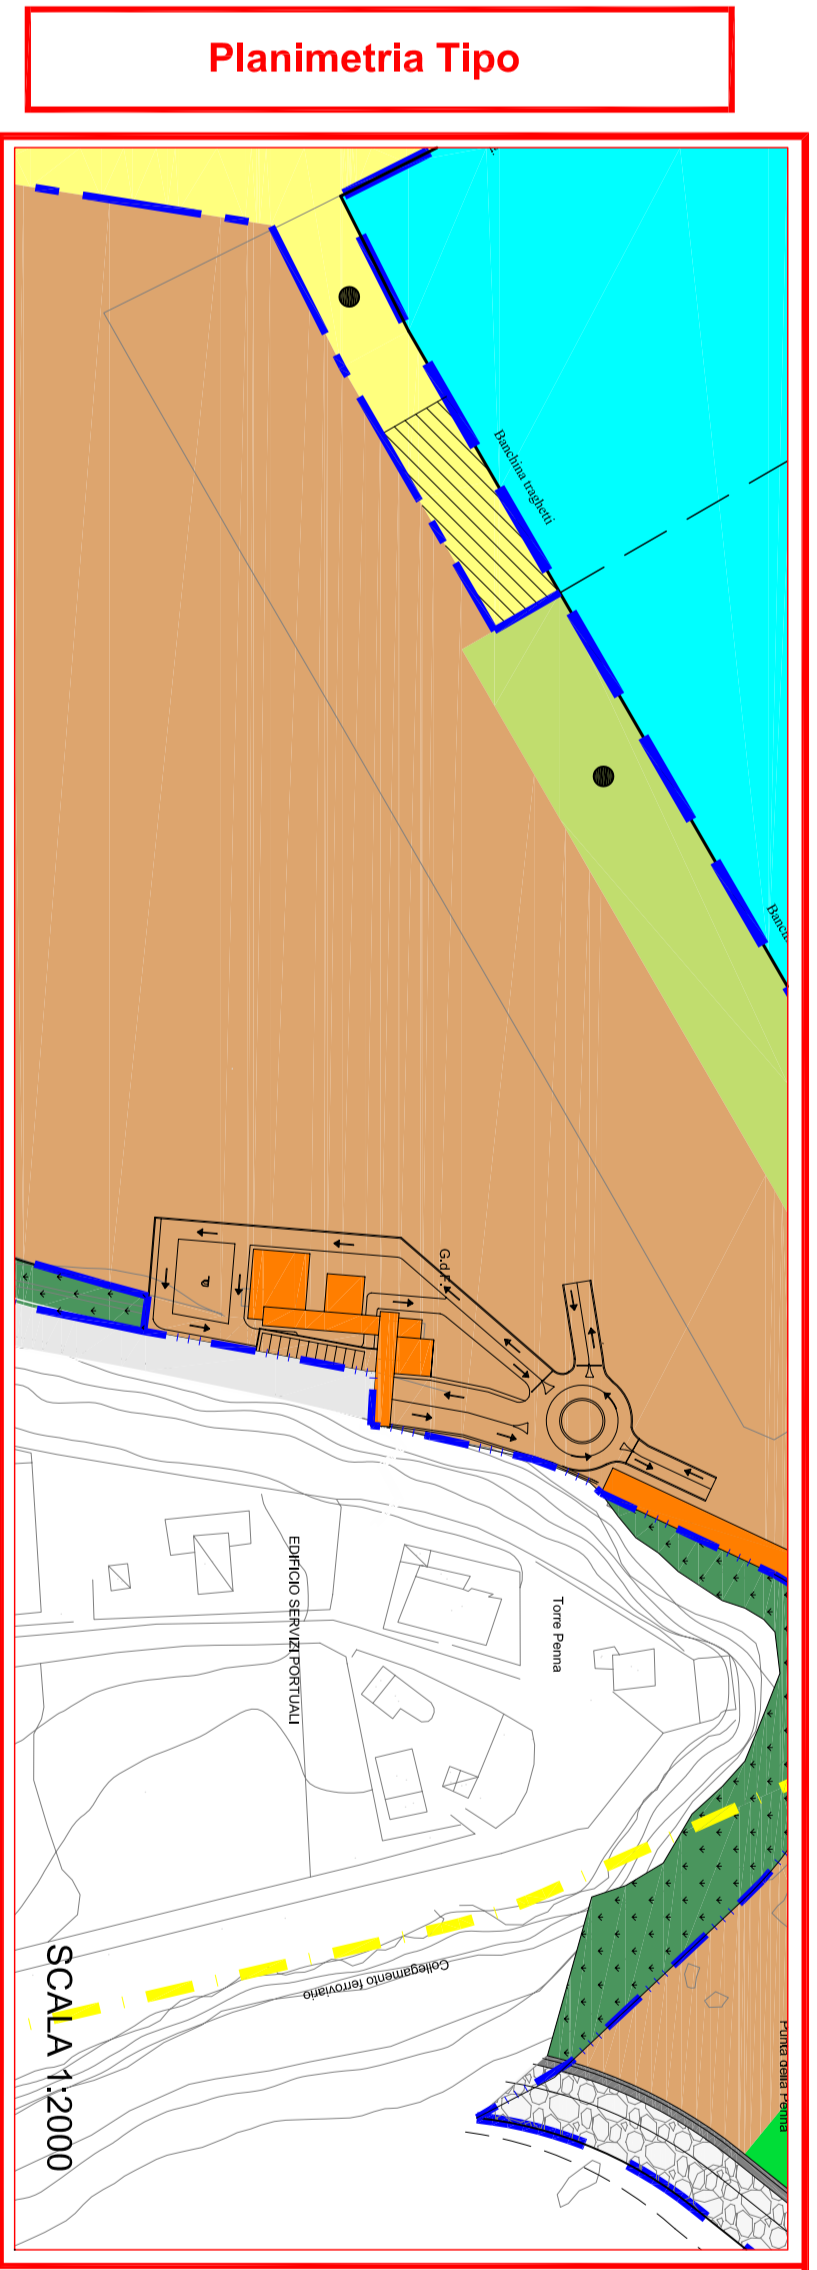


Rilievo fotografico


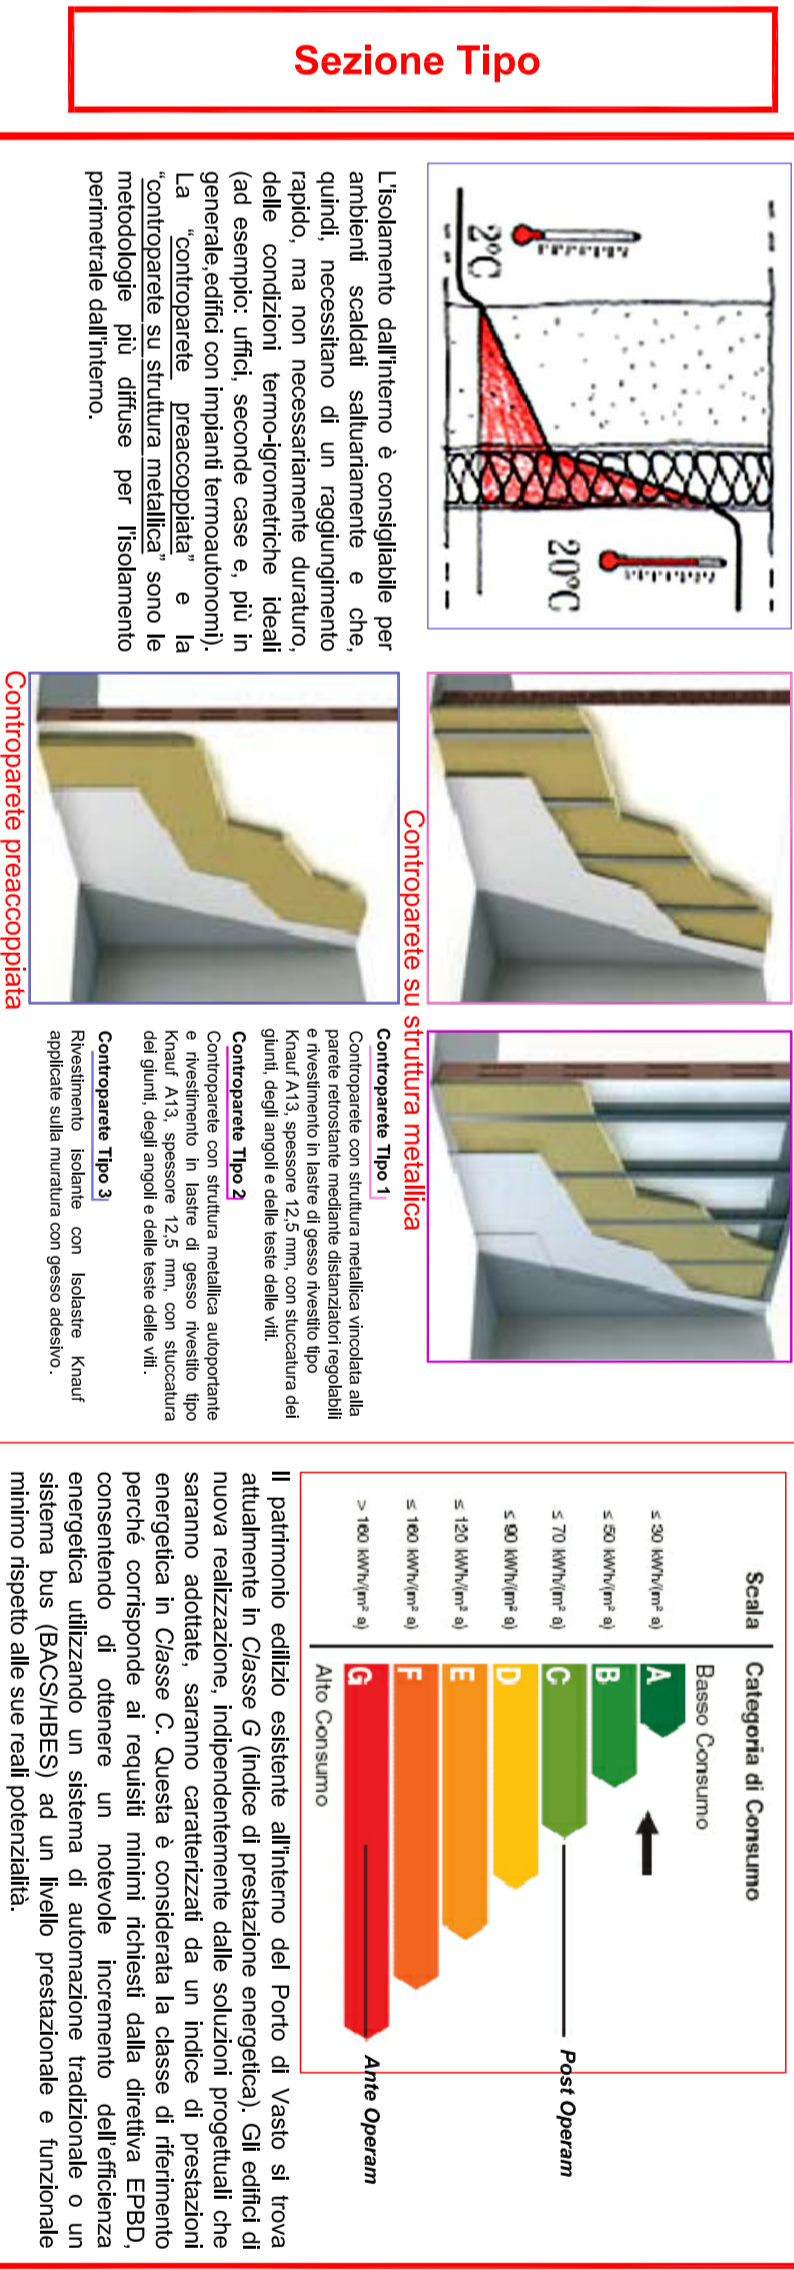


Rilievo fotografico


MISURA 2: RIQUALIFICAZIONE AMBIENTALE DELLE SCARPATE

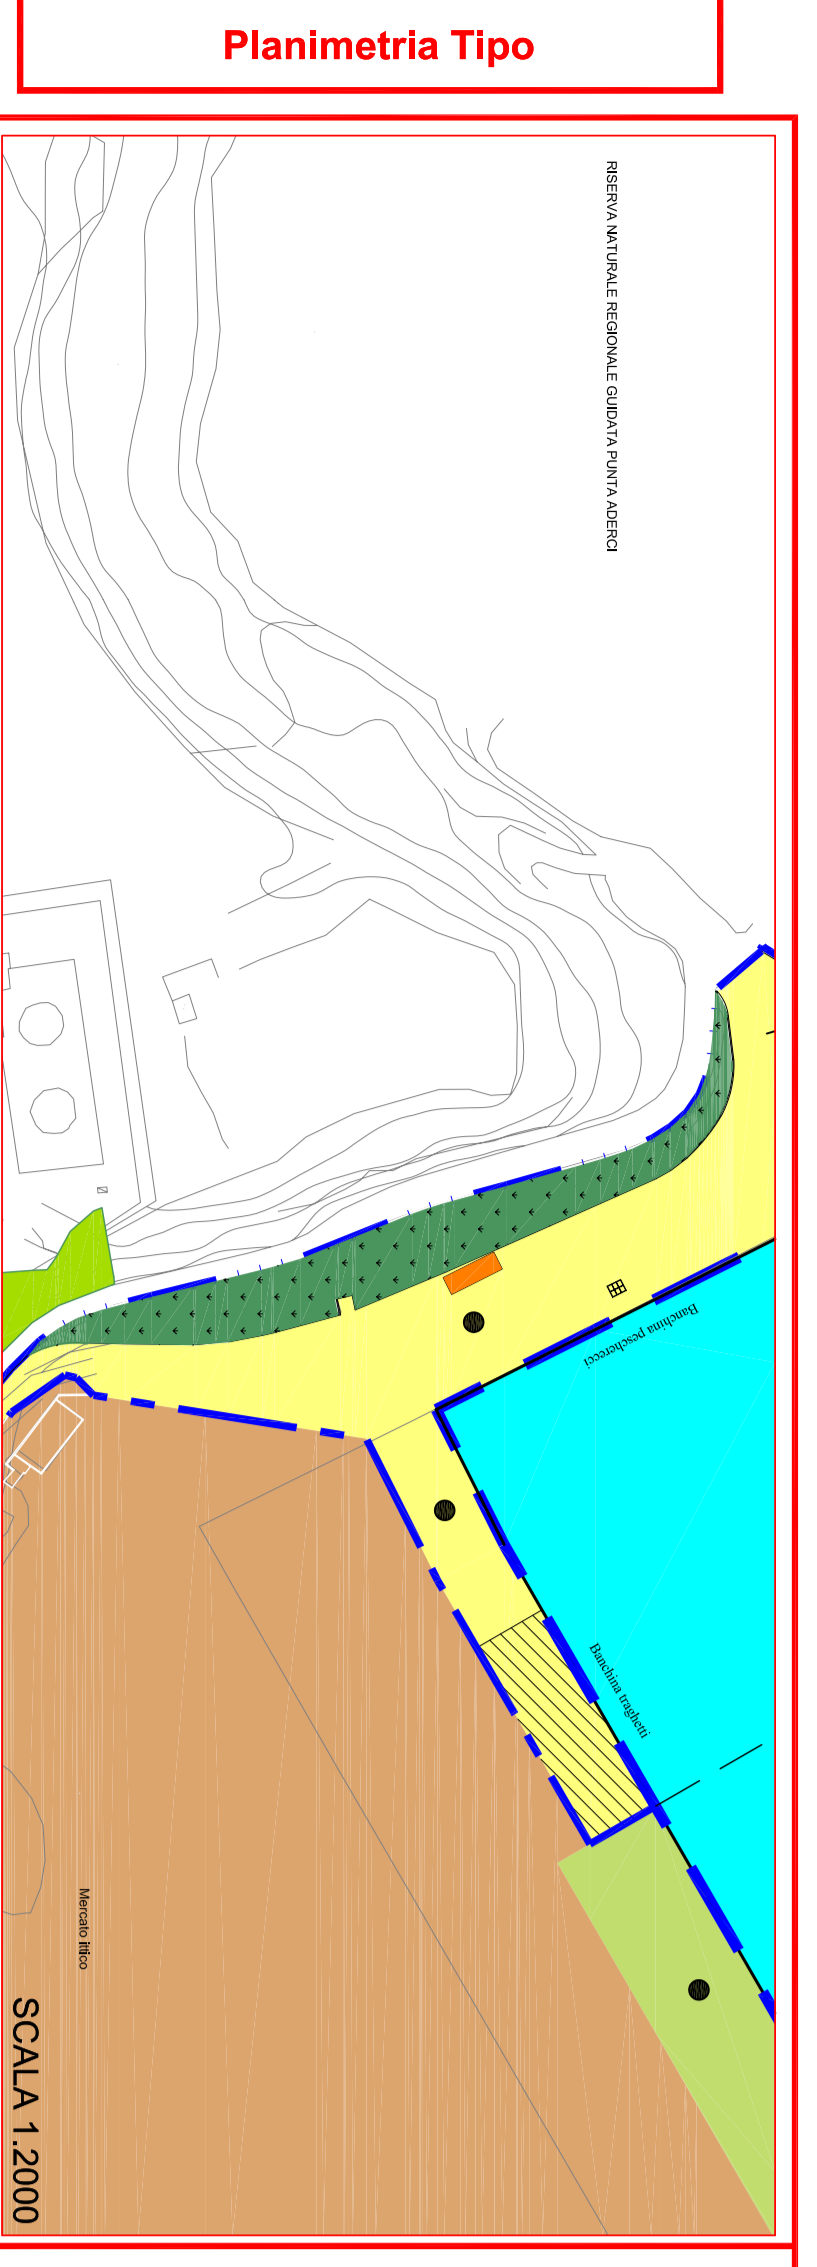


Rilievo fotografico

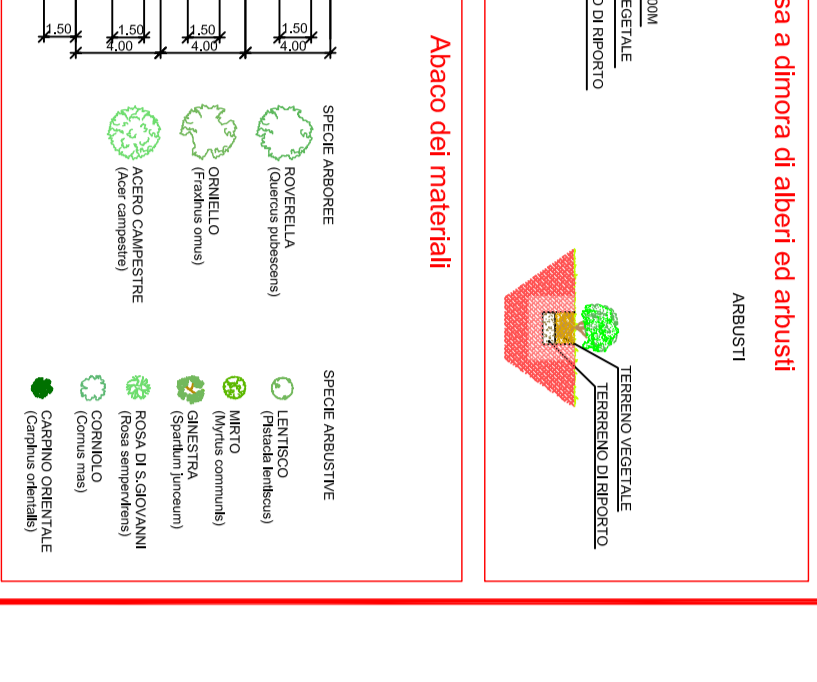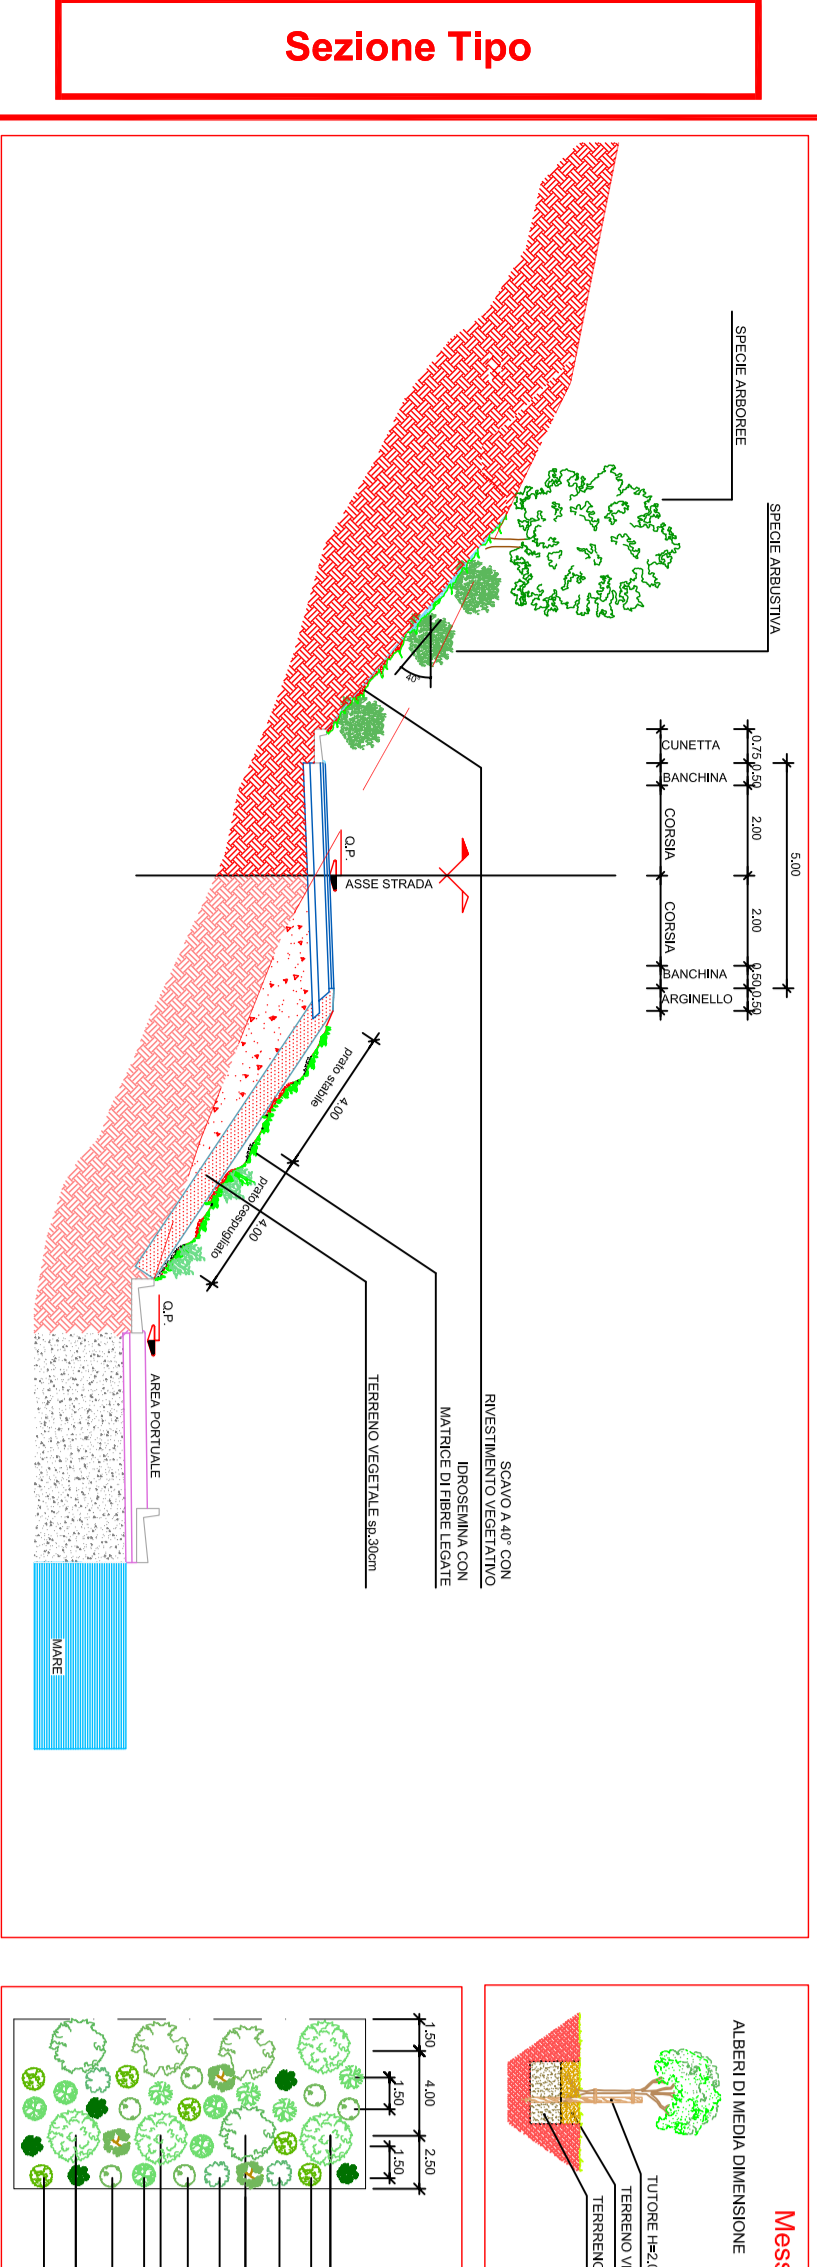

MISURA 3: FASCIA ARBOREA-ARBUSTIVA CON FUNZIONE DI FILTRO

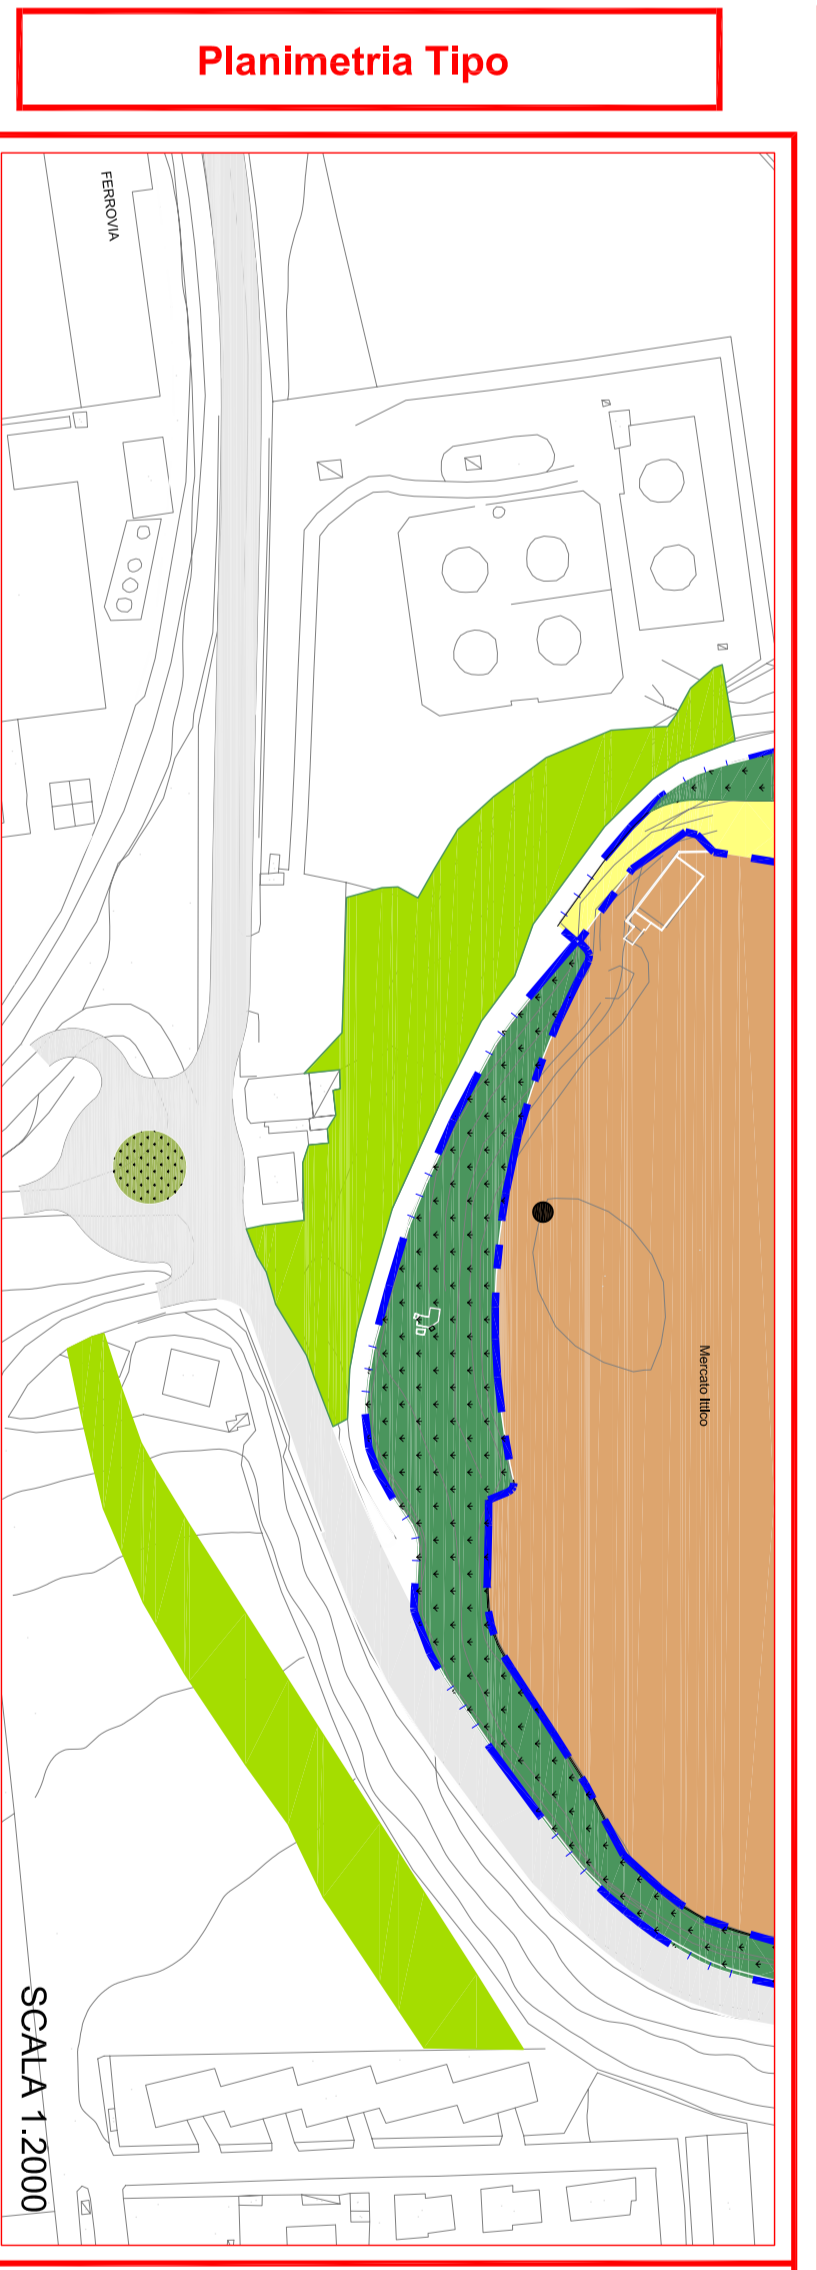

Rilievo fotografico

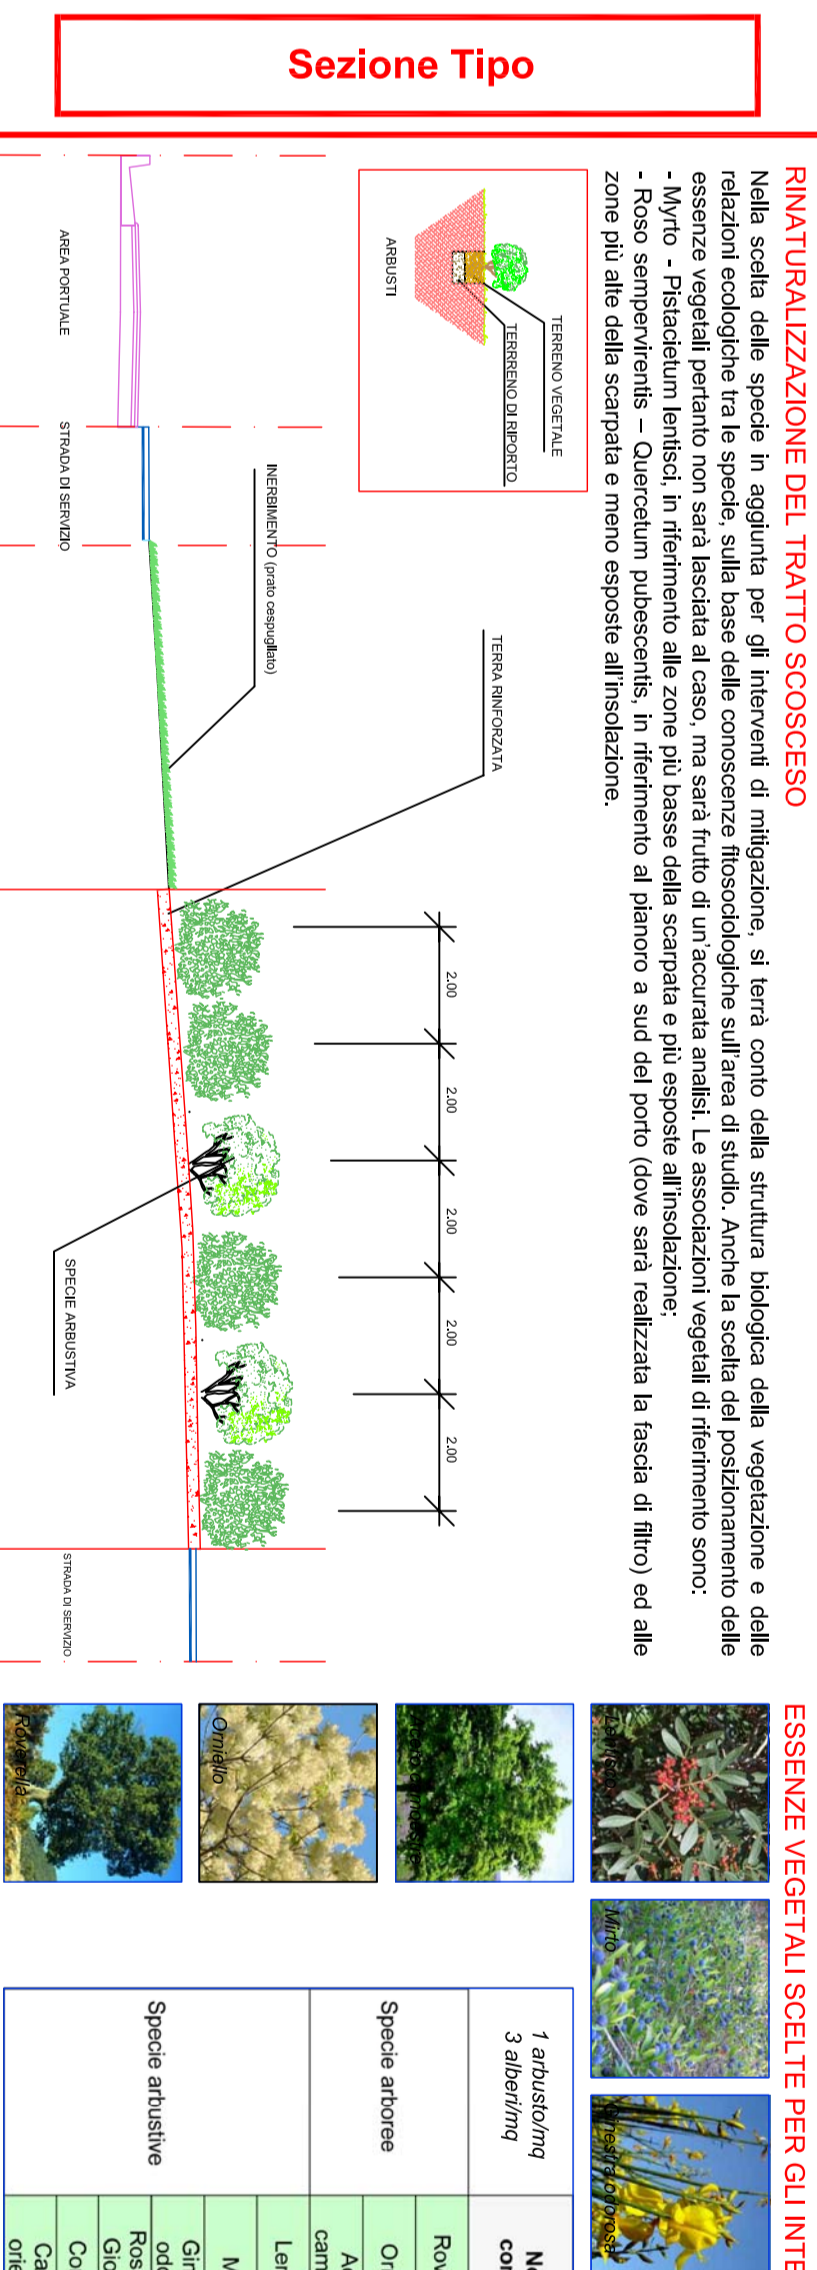

Nome	Specie	Caratteristiche
1 arbustivo	1 arbustivo	1 arbustivo
2 arbustivo	2 arbustivo	2 arbustivo
3 arbustivo	3 arbustivo	3 arbustivo
4 arbustivo	4 arbustivo	4 arbustivo
5 arbustivo	5 arbustivo	5 arbustivo
6 arbustivo	6 arbustivo	6 arbustivo
7 arbustivo	7 arbustivo	7 arbustivo
8 arbustivo	8 arbustivo	8 arbustivo
9 arbustivo	9 arbustivo	9 arbustivo
10 arbustivo	10 arbustivo	10 arbustivo

Legenda

- AREA PESCHERECI E NAUTICA DA DIPORTO
- AREA TRAGHETTI (stagionale)
- AREA RO-RO E MERCI VARIE
- AREA MERCI VARIE
- AREA RINFUSE
- AREA A DISPOSIZIONE DEI SERVIZI PORTUALI
- EDIFICI SERVIZI PORTUALI E FUNZIONI COMMERCIALI
- RIQUALIFICAZIONE AMBIENTALE
- RIQUALIFICAZIONE AMBIENTALE PROPOSTA
- CINTA DOGANAILE ATTUALE
- CINTA DOGANAILE
- LIMITE DEMANIALE
- COLLEGAMENTO FERROVIARIO I GALLERIA
- ISOBATE RICAVATE DALLA Carta Nautica n° 33
- ILLUMINAZIONE A BASSO CONSUMO

REGIONE ABRUZZO

CONSORZIO PER L'AREA DI SVILUPPO INDUSTRIALE DEL VASTESE

PORTO DI VASTO

LAVORI DI RIQUALIFICAZIONE E POTENZIAMENTO DELLE INFRASTRUTTURE PORTUALI
C.I.P.E. - 138/2000

PIANO REGOLATORE PORTUALE 2007

<p>Titolo elaborato: VALUTAZIONE AMBIENTALE STRATEGICA VAS-04-T03</p> <p>INTERVENTI DI MITIGAZIONE AMBIENTALE</p>	<p>Gruppo di progettazione: RESPONSABILE TEMPORANEO DI FIDEJURATI DI SERVIZI</p> <p>Ing. Nicola BERNABEO</p> <p>CAPO PROGETTO: Prof. Ing. Alberto NOLI</p> <p>MODIMAR s.r.l. - capogruppo mandataria Mod. I.F. s.r.l. - componente mandataria Technosud s.r.l. - componente mandataria</p>
<p>Scala: 1:5.000</p> <p>Periodo di validità: F R I 0 5 0 0 3 R I 0 0 8 0</p>	<p>REDAZIONE: 1. 2007</p> <p>VERIFICA: F. 2008</p> <p>APPROVAZIONE: A. 2008</p>