



IL SEGRETARIO



CONSORZIO PER L'AREA DI SVILUPPO  
INDUSTRIALE DEL VASTESE

PORTO DI VASTO

LAVORI DI RIQUALIFICAZIONE E POTENZIAMENTO  
DELLE INFRASTRUTTURE PORTUALI

CIPE - 138/2000

PIANO REGOLATORE PORTUALE 2007

Codice elaborato :

**FC-03**

Titolo elaborato :

**VECCHIO PRP E RELATIVE FASI ATTUATIVE,  
STATO ATTUALE E PRP PROPOSTO NEL 1995**

Scala: 1:5.000/1:10.000

F	C	G	0	5	0	0	3	T	0	0	7	0
---	---	---	---	---	---	---	---	---	---	---	---	---

Responsabile del procedimento:

Ing. Nicola BERNABEO

Gruppo di progettazione:

Raggruppamento Temporaneo di Prestatori di Servizi

Capo Progetto:

Prof. Ing. Alberto NOLI

MODIMAR s.r.l.- capogruppo mandataria

Med.I.F. s.r.l. - componente mandante


Tecnoconsud s.r.l. - componente mandante

Rif. Dis.	Data	Rev.	DESCRIZIONE	Redatto:	Verificato:	Approvato:
	Luglio 2007	0	EMISSIONE	S. CIOCI	P. CONTINI	A. NOLI


Visto del Committente:




**FASE ATTUATIVE DEL PIANO REGOLATORE PORTUALE APPROVATO CON D.M. n° 7758 del 6-12-1969**  
(voto Consiglio Superiore dei LL.PP. n° 413 del 17-3-1969)

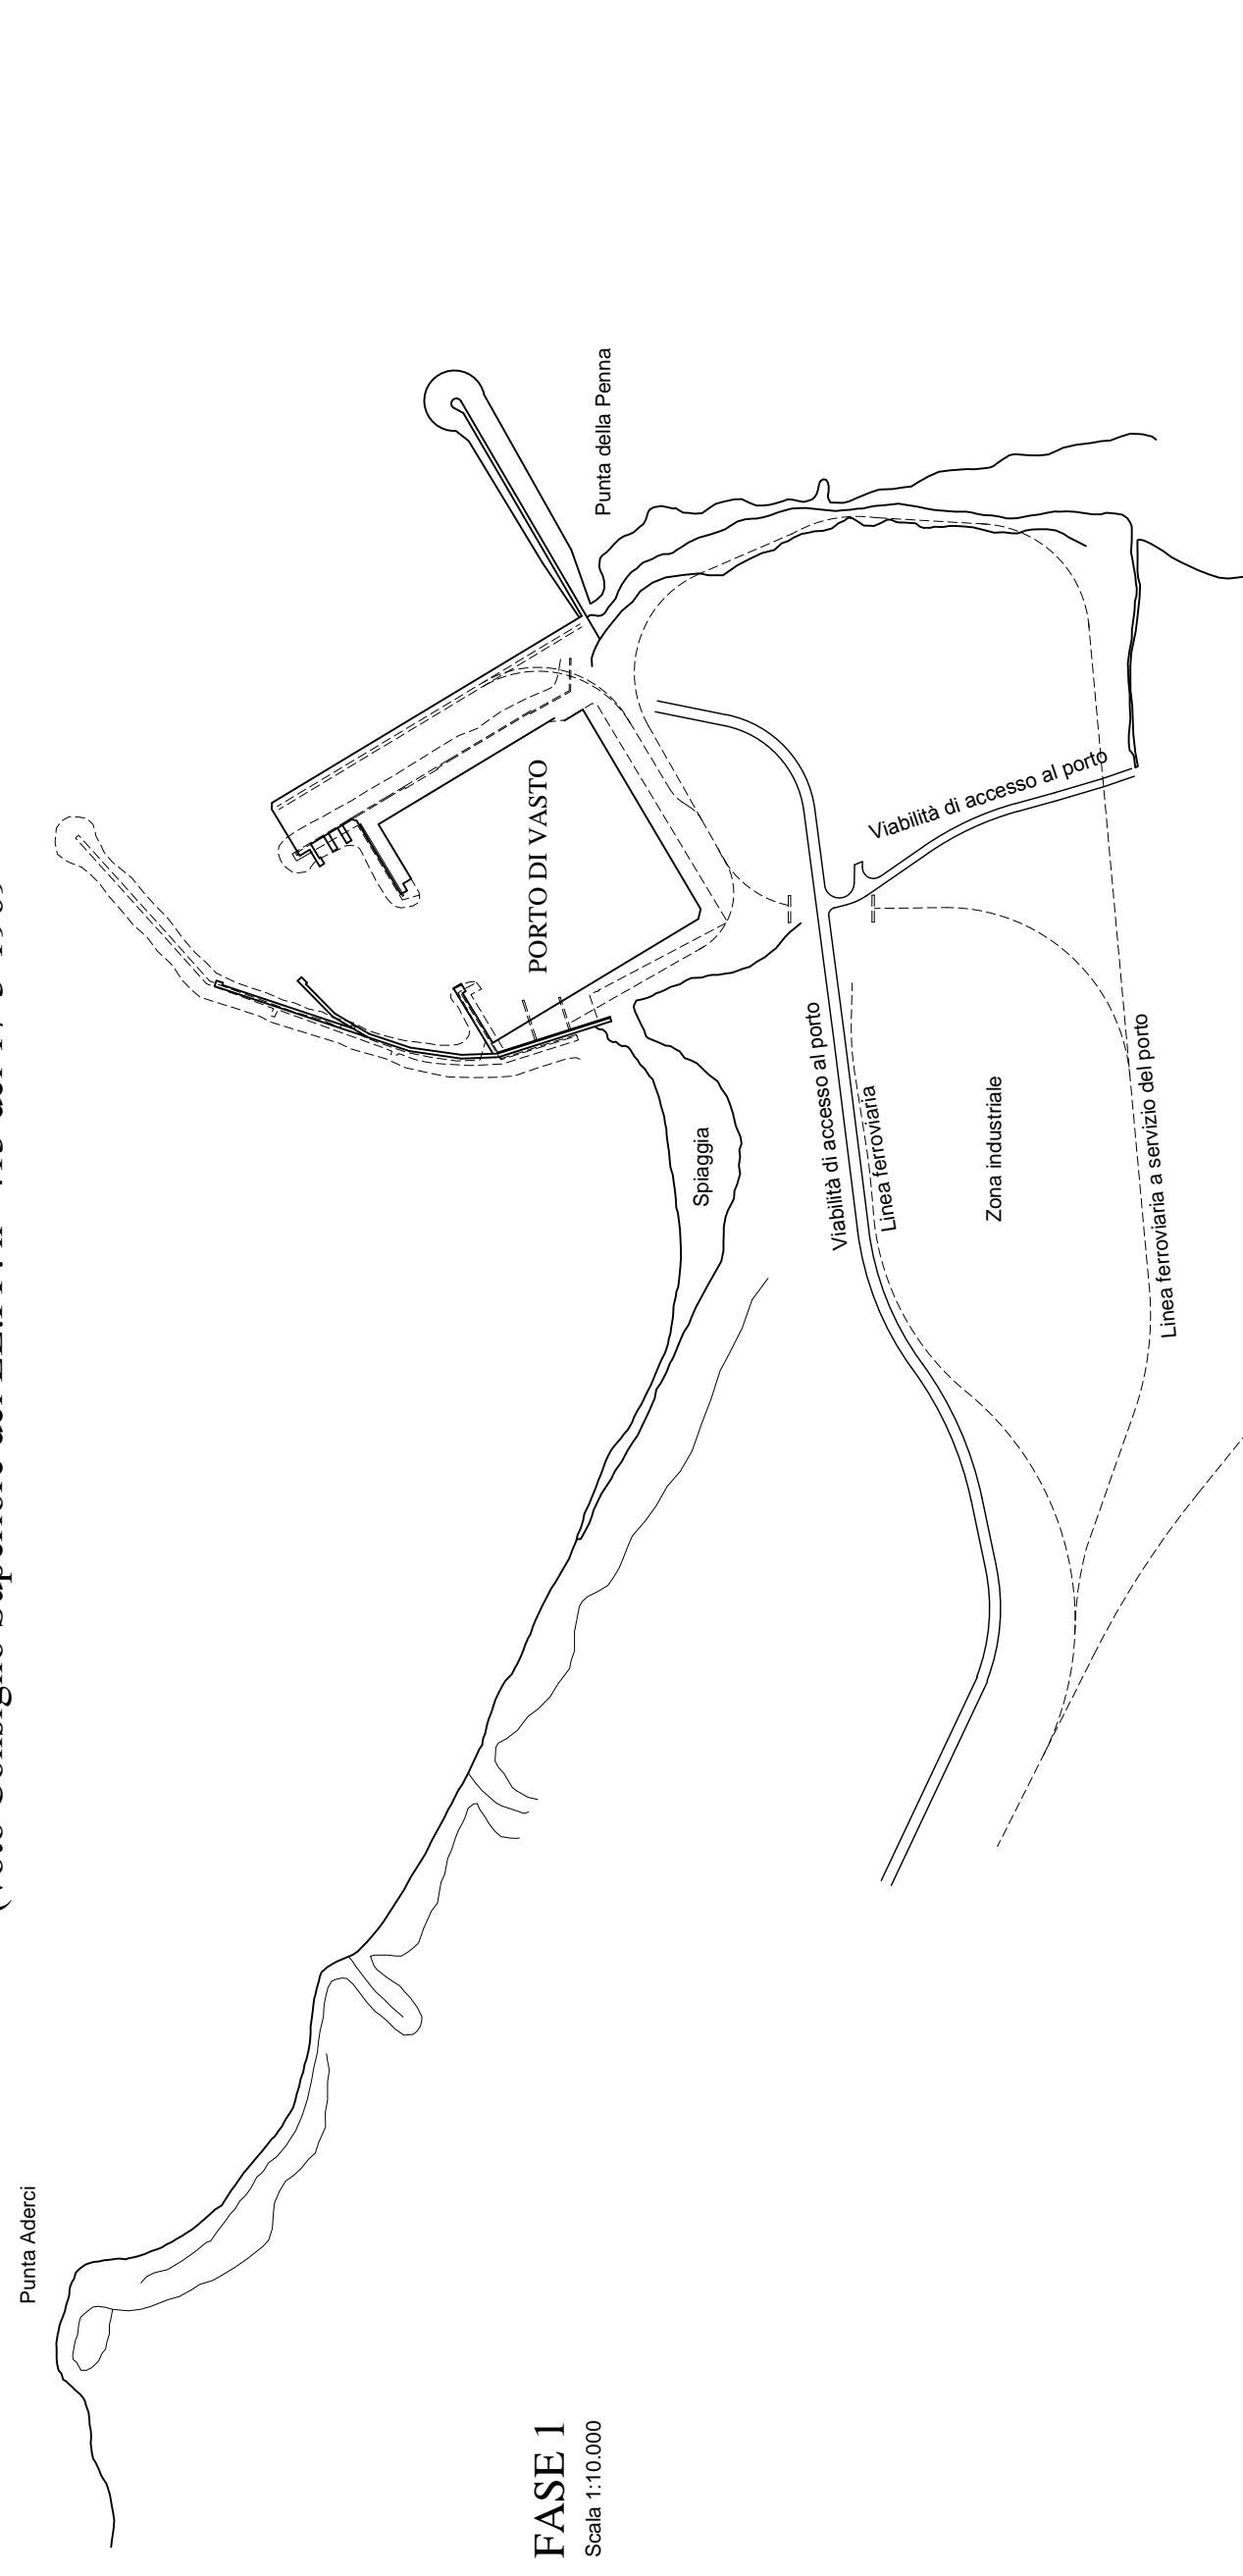

**FASE 1**  
Scala 1:10.000

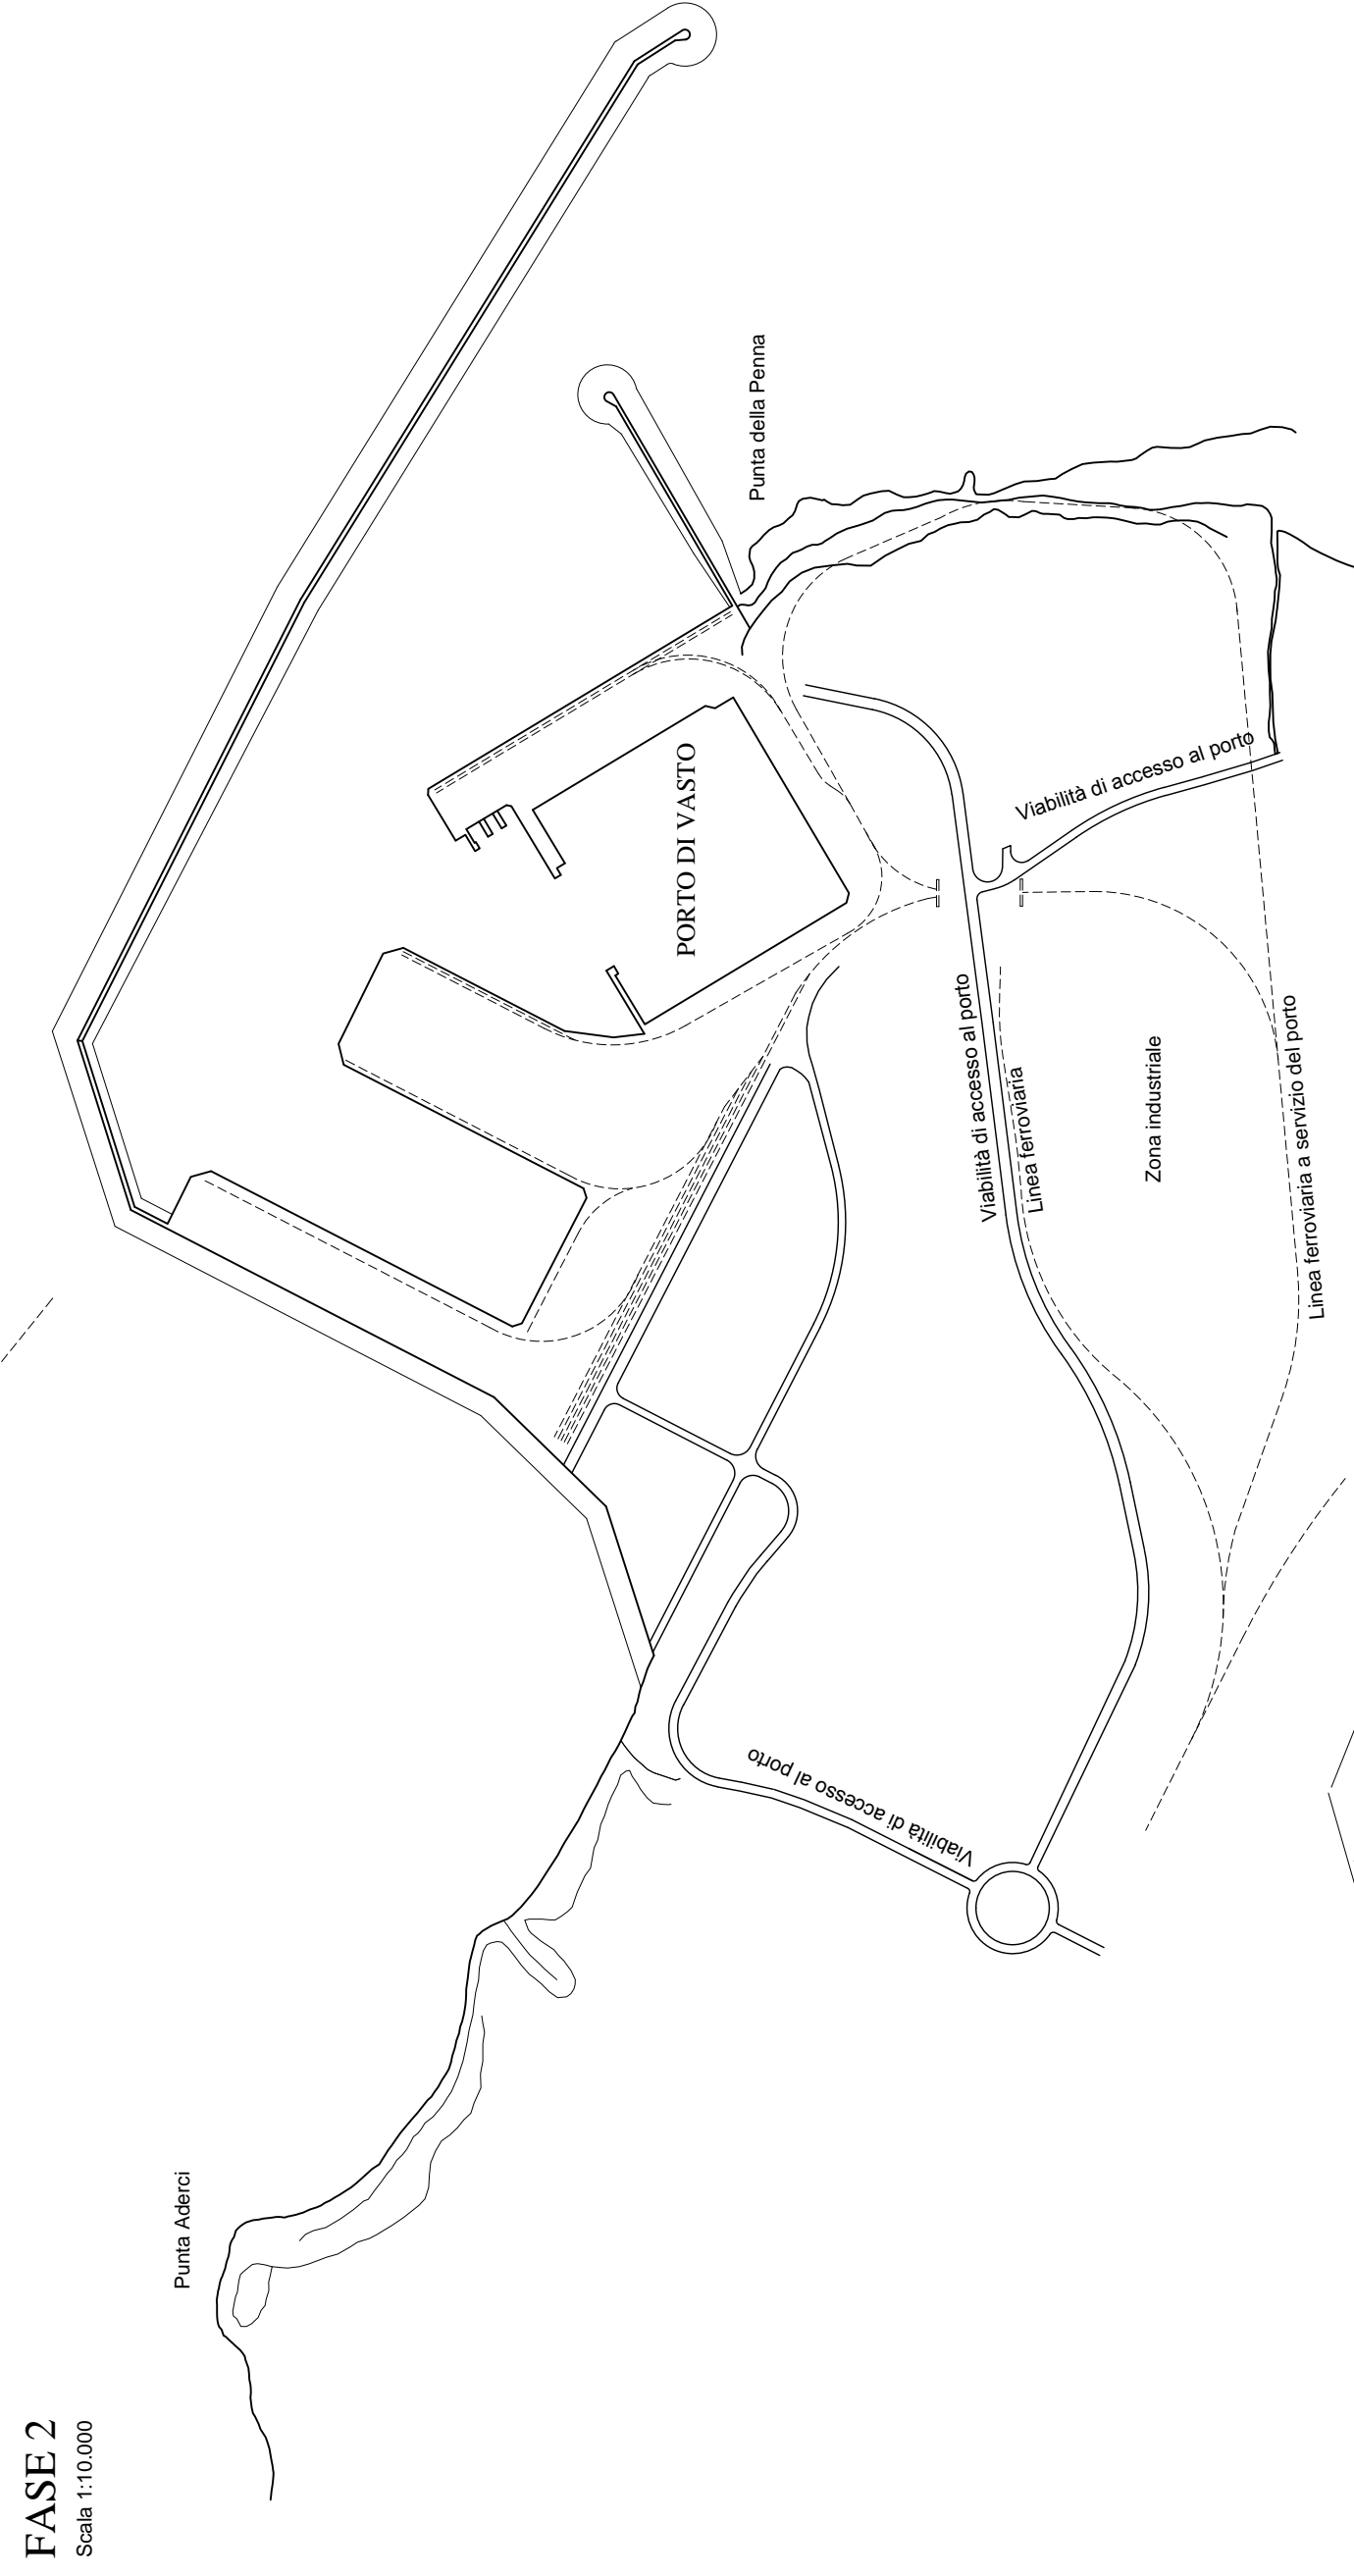



**FASE 2**  
Scala 1:10.000

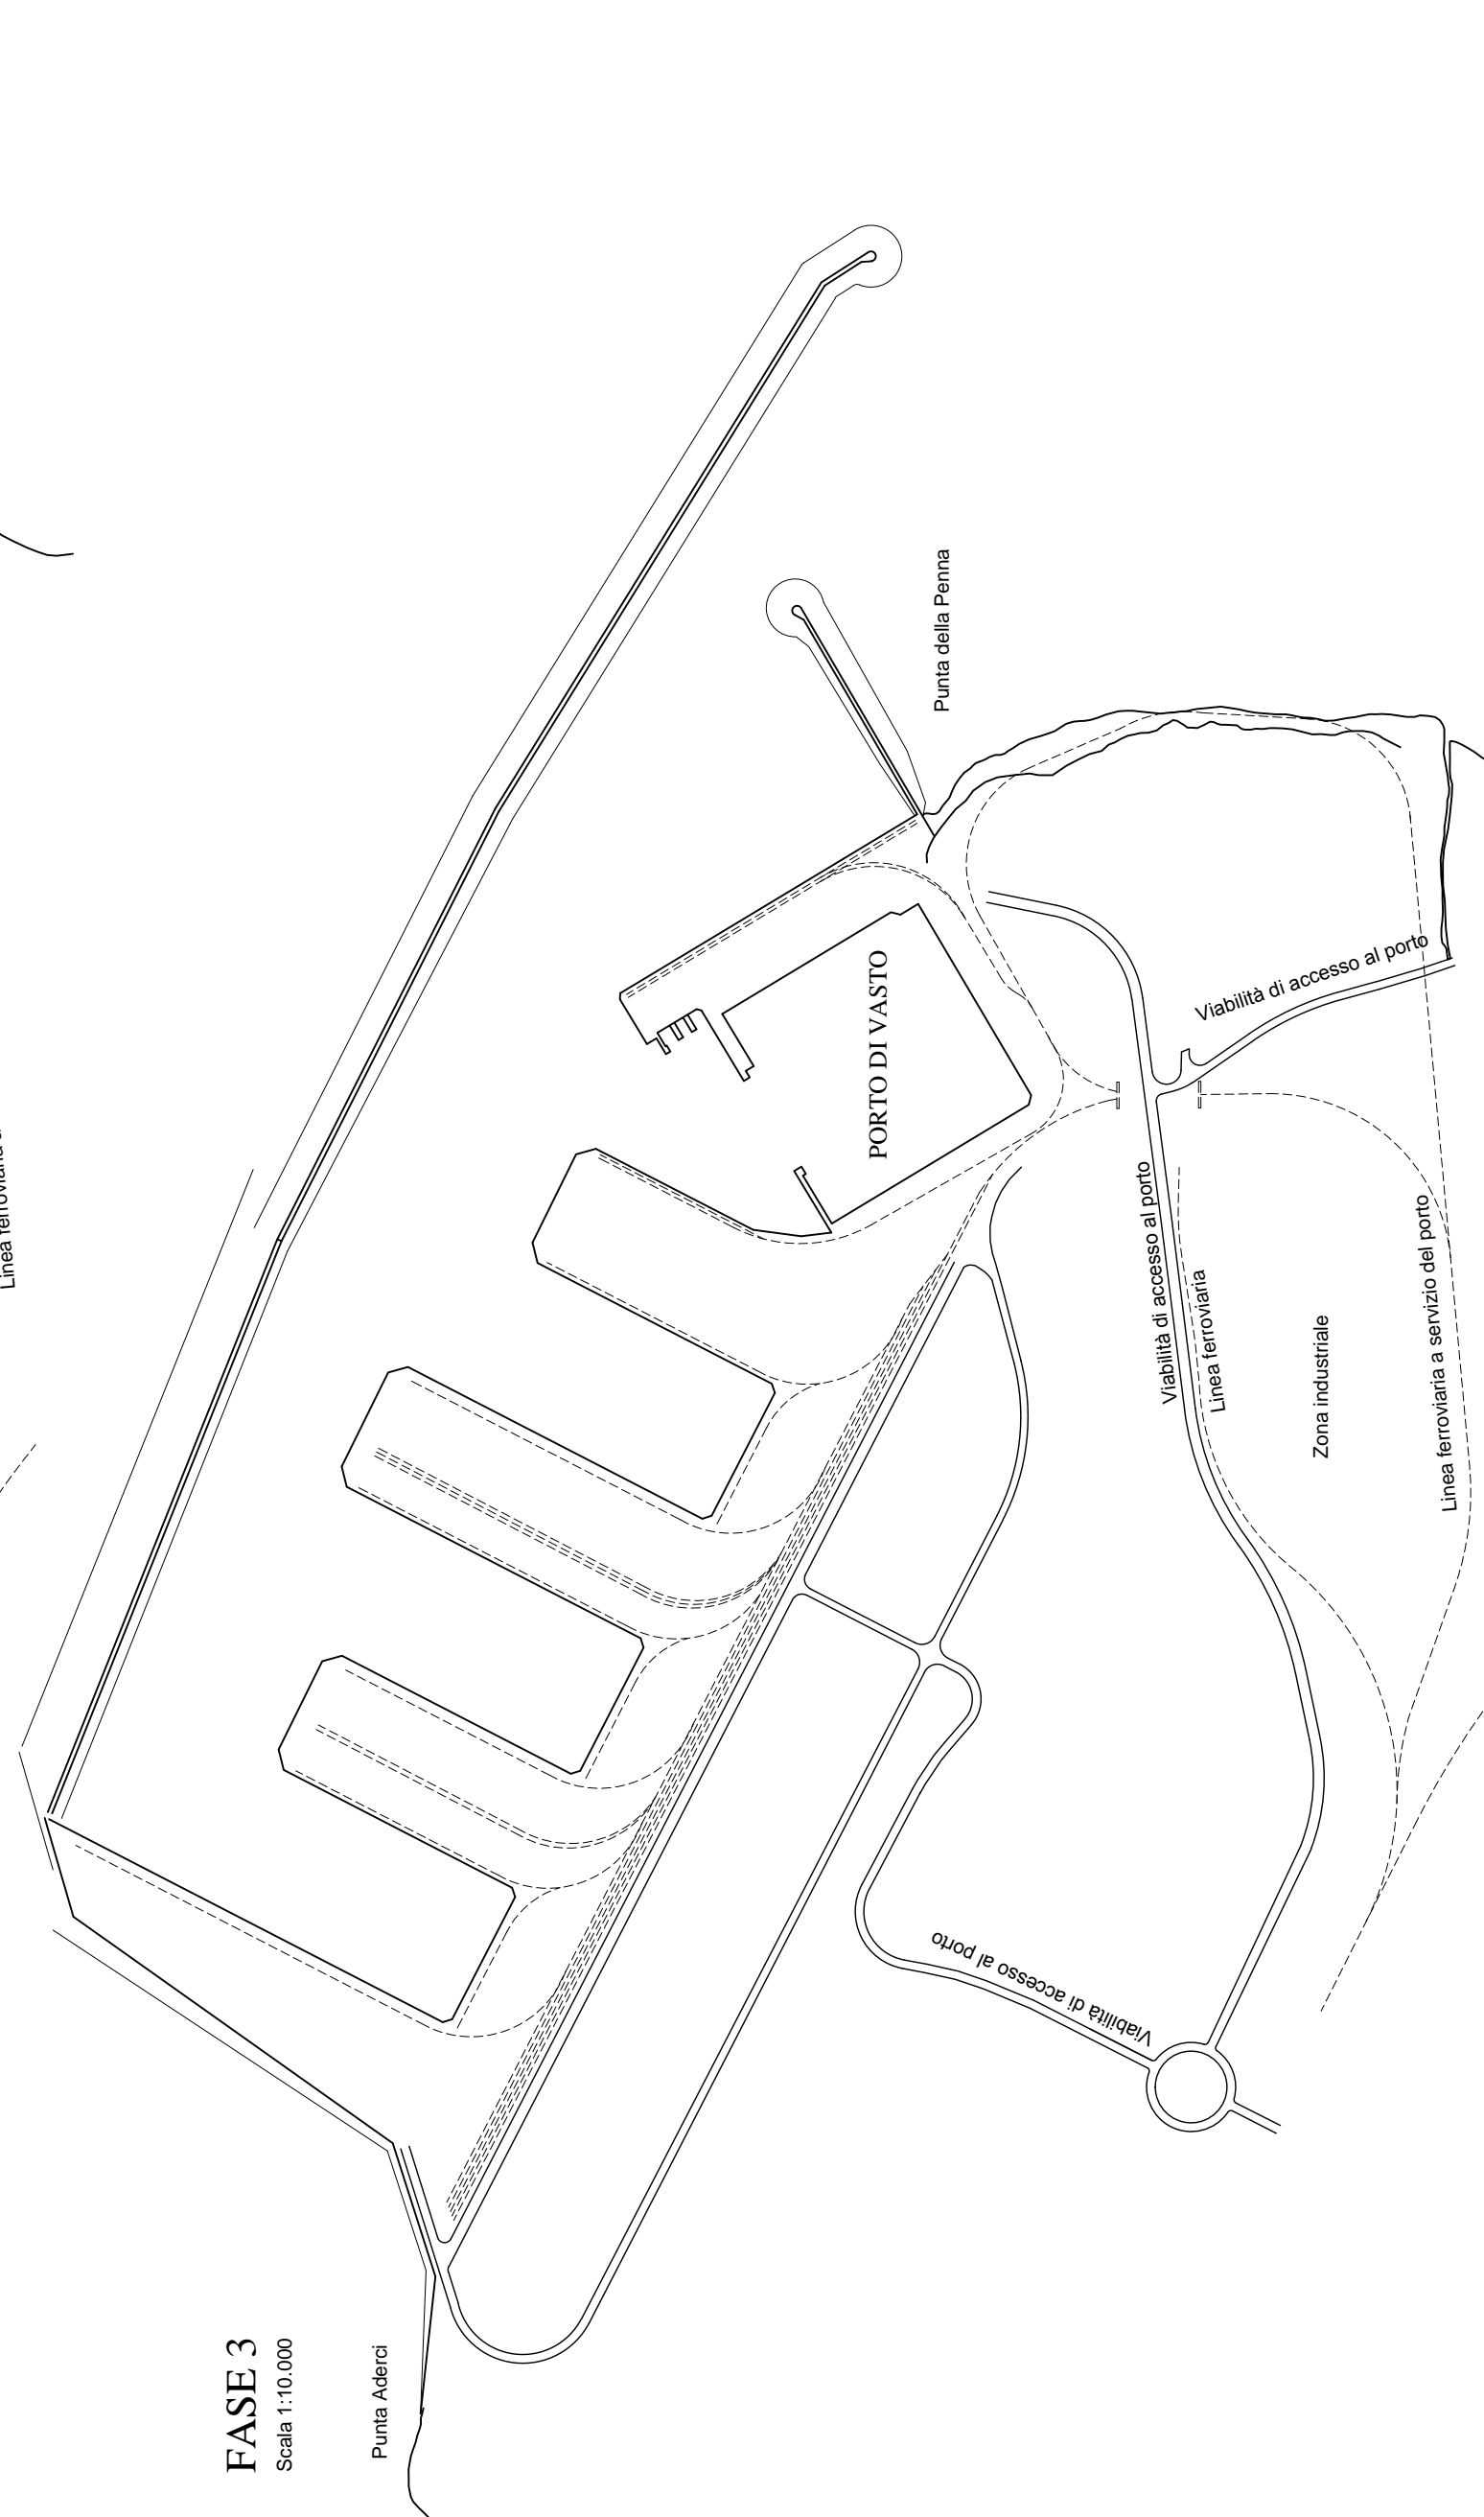

**FASE 3**  
Scala 1:10.000



**PIANO REGOLATORE PORTUALE - PROPOSTA DEL 1995**

Fase IV  
(Voto negativo Consiglio Superiore LL.PP. n°501 del 14-11-1997)  
Scala 1:10.000

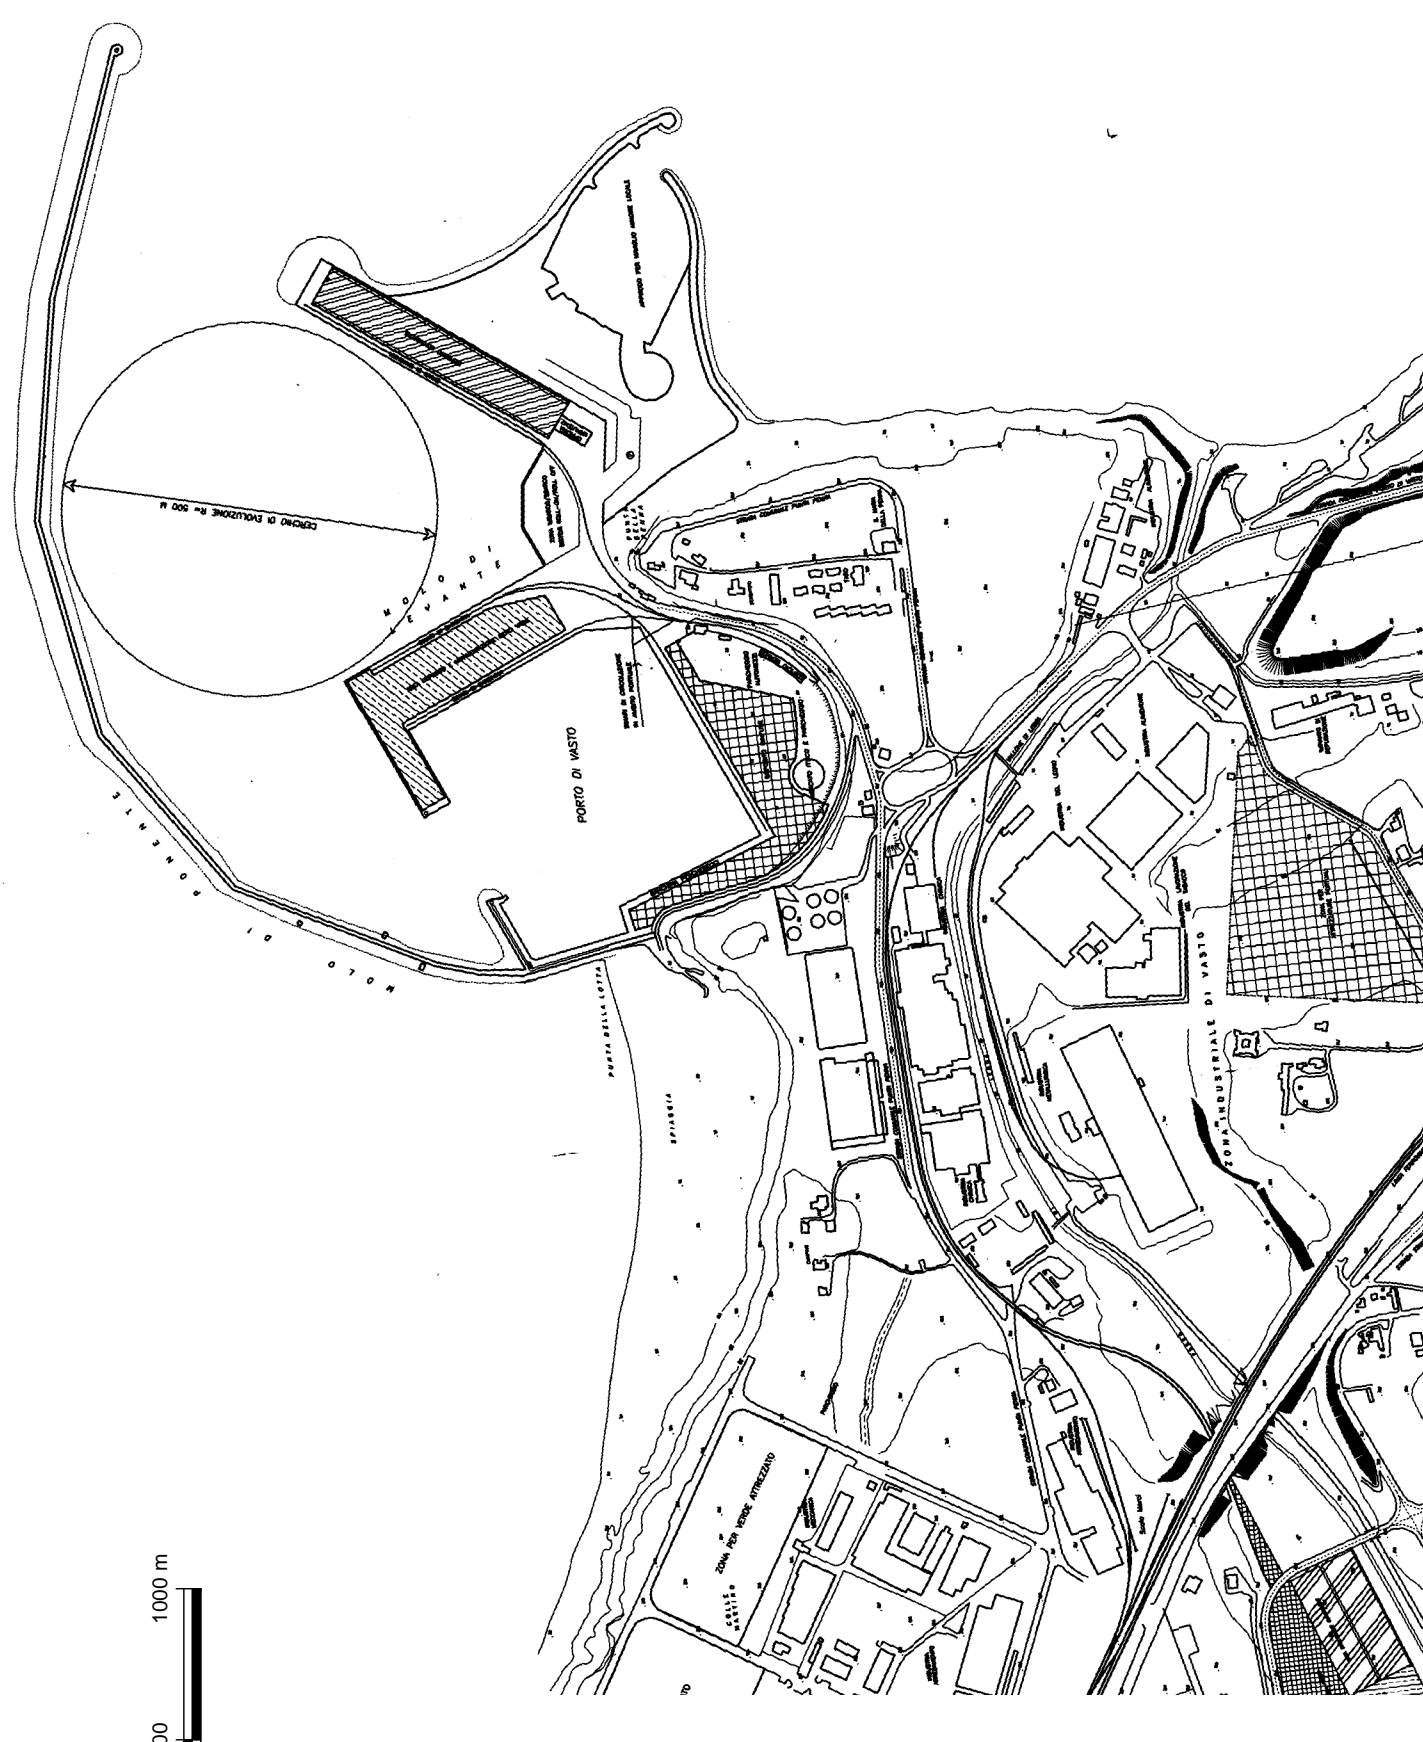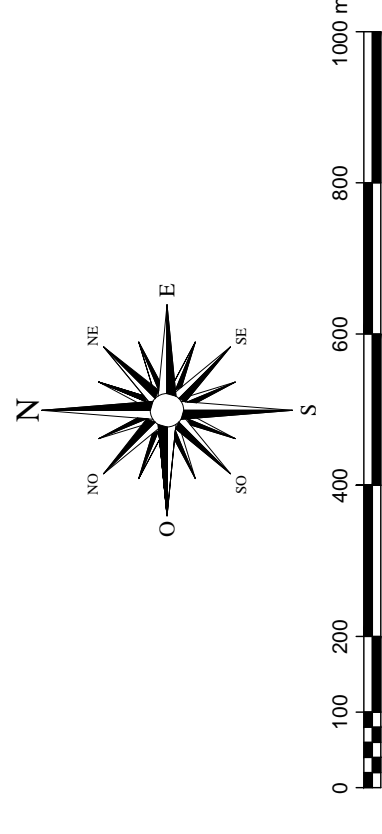

Con voto n° 363 del 23-03-1988, la 3ª sezione del Consiglio Superiore dei LL. PP. ha espresso parere favorevole sul prolungamento del molo di soprailito (Ponente) precisando che essendo tale intervento in difformità al PRP del 1969 detto piano era da ritenere non più valido.

**STATO ATTUALE**  
Scala 1:5.000

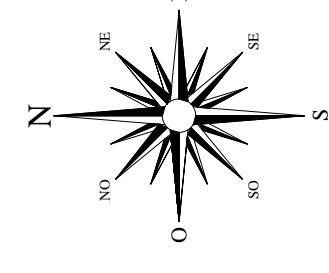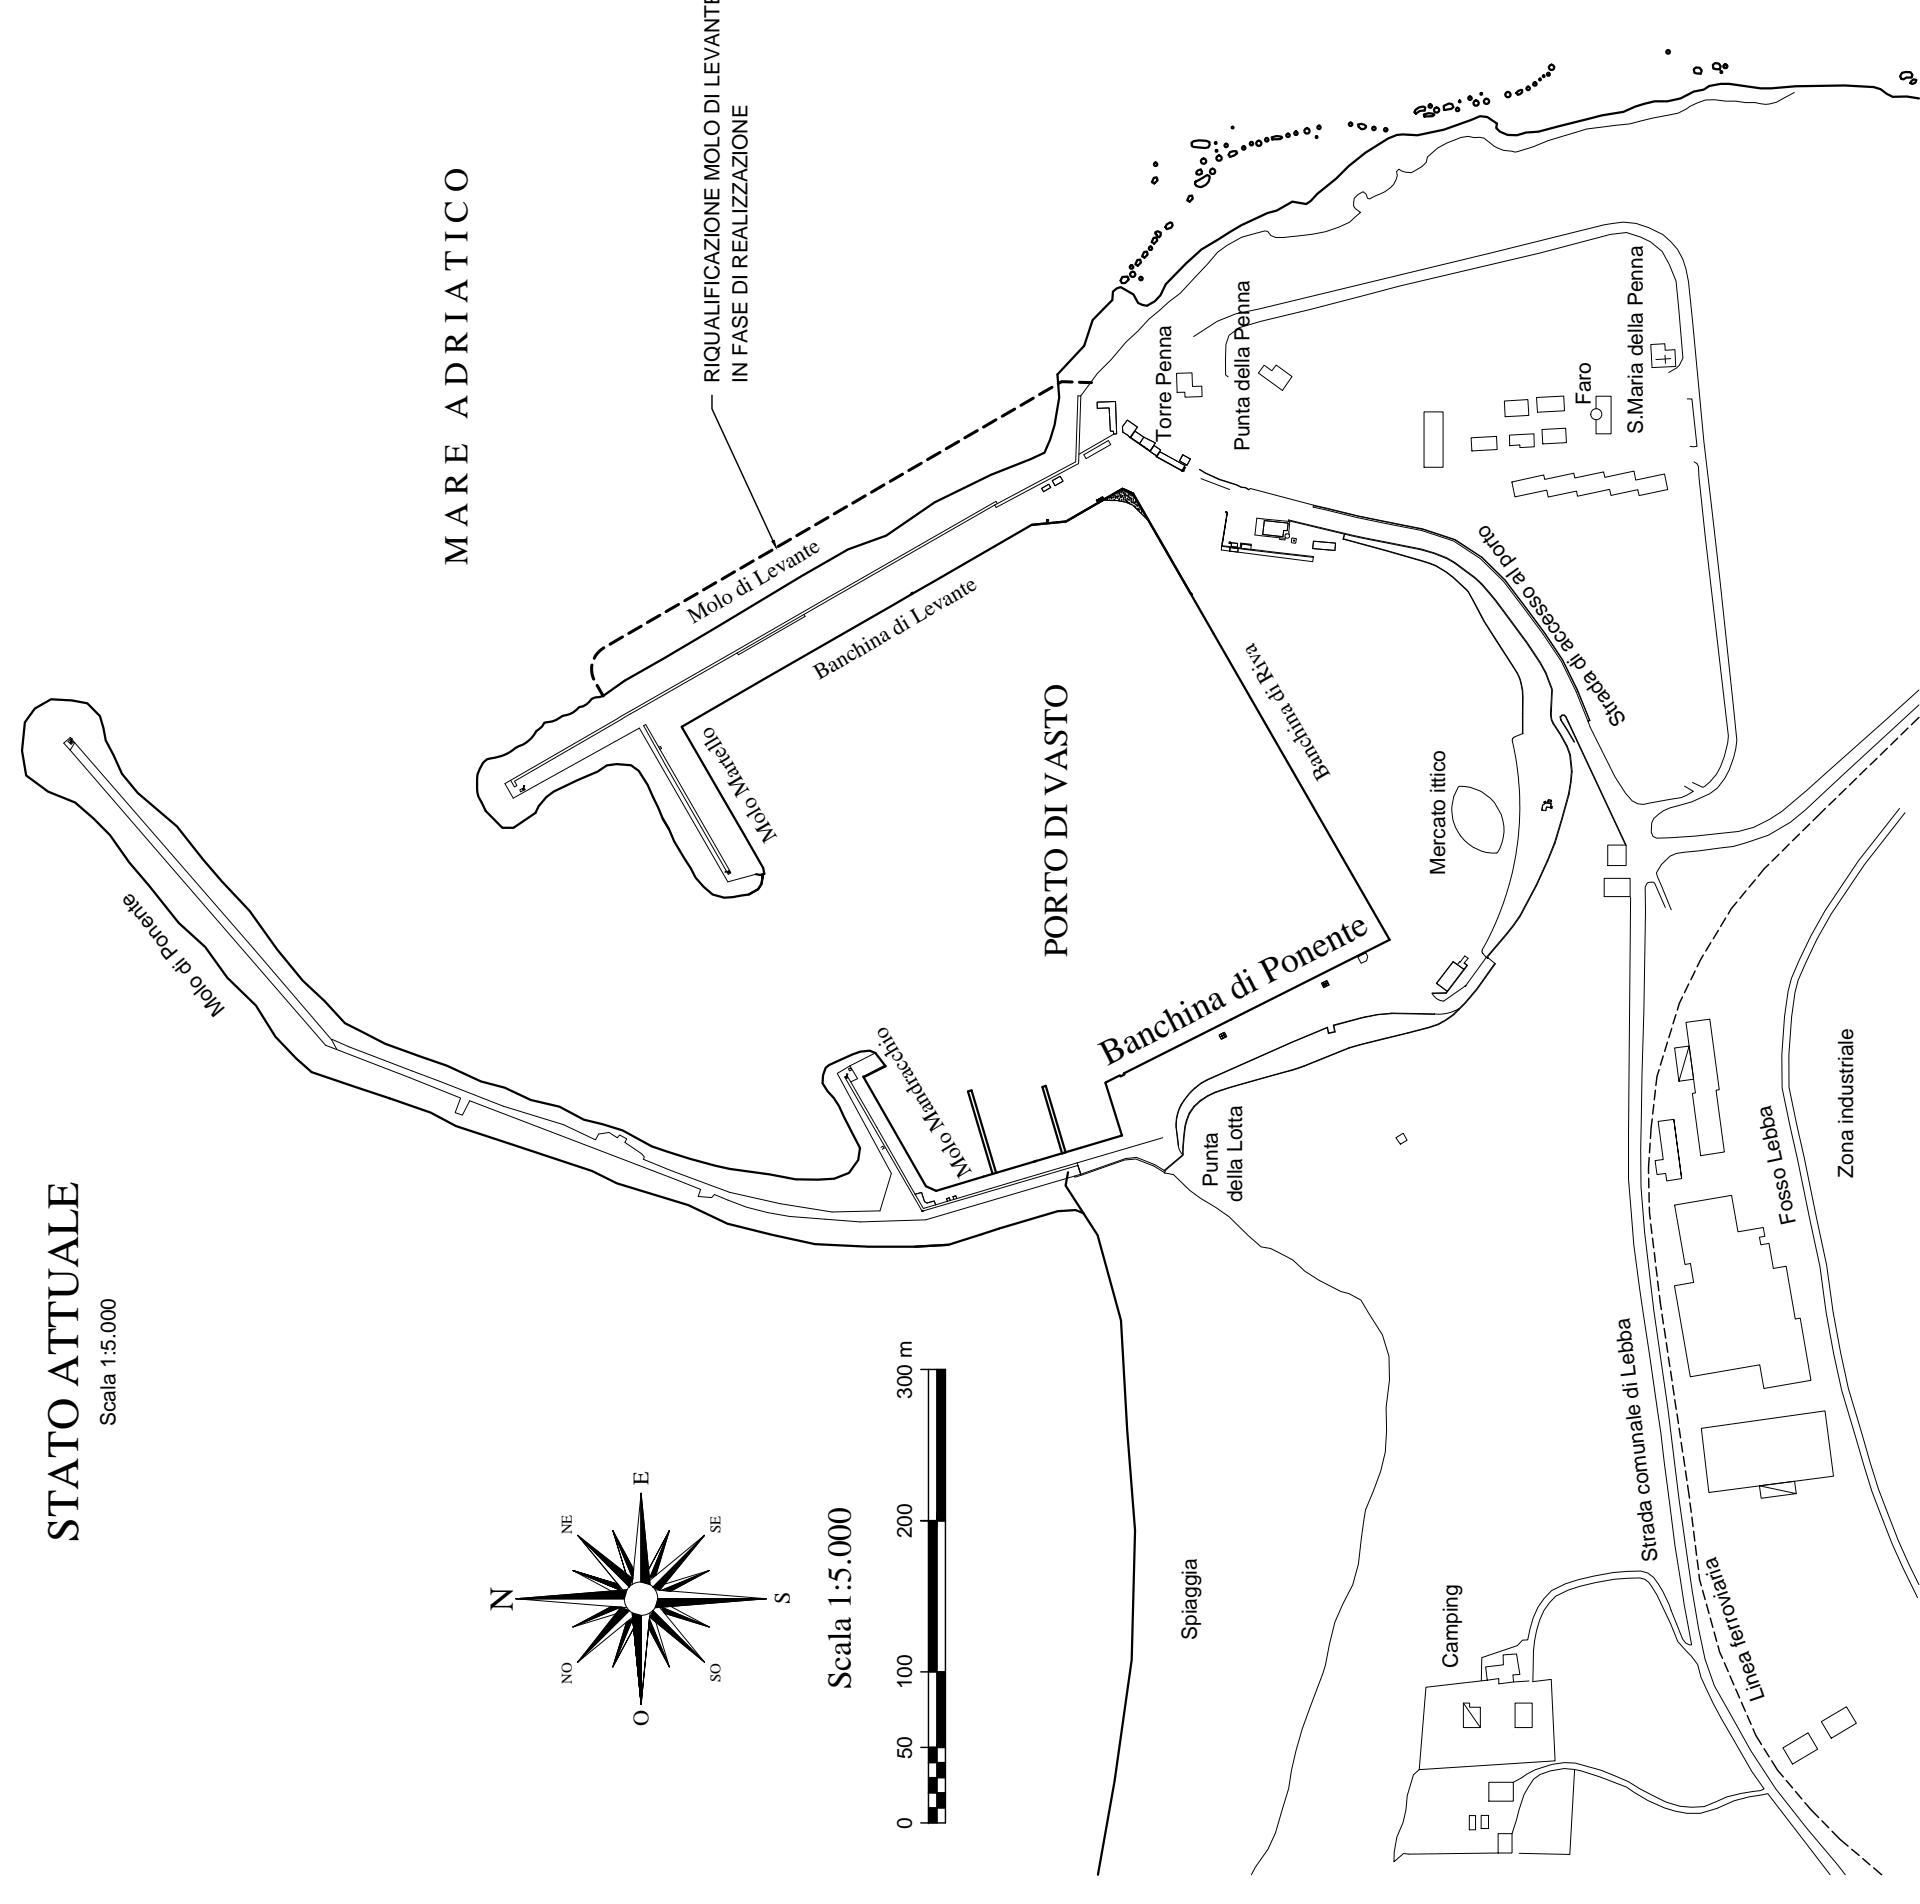

CONSIGLIO SUPERIORE DEI LAVORI PUBBLICI SEZIONE III 104 19 GIU. 2013 IL S. S. ABRUZZO		<b>REGIONE ABRUZZO</b> CONSORZIO PER L'AREA DI SVILUPPO INDUSTRIALE DEL VASTESE	
Codice elaborato: <b>FC-03</b> Titolo elaborato: <b>VECCHIO PRP E RELATIVE FASI ATTUATIVE, STATO ATTUALE E PRP PROPOSTO NEL 1995</b>		<b>PORTO DI VASTO</b> LAVORI DI RIQUALIFICAZIONE E POTENZIAMENTO DELLE INFRASTRUTTURE PORTUALI CIPE - 138/2000	
Scala: 1:5.000/1:10.000 Responsabile del procedimento: <b>Ing. Nicola BERNABEO</b> Capo Progetto: <b>Prof. Ing. Alberto NOLI</b>		<b>PIANO REGOLATORE PORTUALE 2007</b>	
Gruppo di progettazione: Raggruppamento Temporaneo di Prestatori di Servizi <b>MODIMAR s.r.l. - capogruppo mandataria</b> <b>Med.I.F. s.r.l. - componente mandante</b> <b>Tecnocostrud s.r.l. - componente mandante</b>		F C G 0 5 0 0 3 T 0 0 7 0	
Rif. Dis.	Data	Rev.	DESCRIZIONE
Luglio 2007	0	EMMISSIONE	
		S. COZI	P. CONTI
		Redatto:	Verificato:
		A. NOLI	Approvato:
Visto dal Committente:			