



IL SEGRETARIO
**CONSORZIO PER L'AREA DI SVILUPPO
 INDUSTRIALE DEL VASTESE**

PORTO DI VASTO

**LAVORI DI RIQUALIFICAZIONE E POTENZIAMENTO
 DELLE INFRASTRUTTURE PORTUALI
 CIPE - 138/2000**

PIANO REGOLATORE PORTUALE 2007

Codice elaborato :

Titolo elaborato :

FP-04

FASI DI ATTUAZIONE DEL P.R.P.

Scala: 1:5.000

F P G 0 5 0 0 3 T 0 0 6 0

Responsabile del procedimento:

Ing. Nicola BERNABEO

Gruppo di progettazione:

Raggruppamento Temporaneo di Prestatori di Servizi

Capo Progetto:

Prof. Ing. Alberto NOLI





MODIMAR s.r.l.- capogruppo mandataria

Med.I.F. s.r.l. - componente mandante

Tecnoconsud s.r.l. - componente mandante

Rif. Dis.	Data	Rev.	DESCRIZIONE	Redatto:	Verificato:	Approvato:
	Luglio 2007	0	EMISSIONE	S. CIOCI	P. CONTINI	A. NOLI

Visto del Committente:

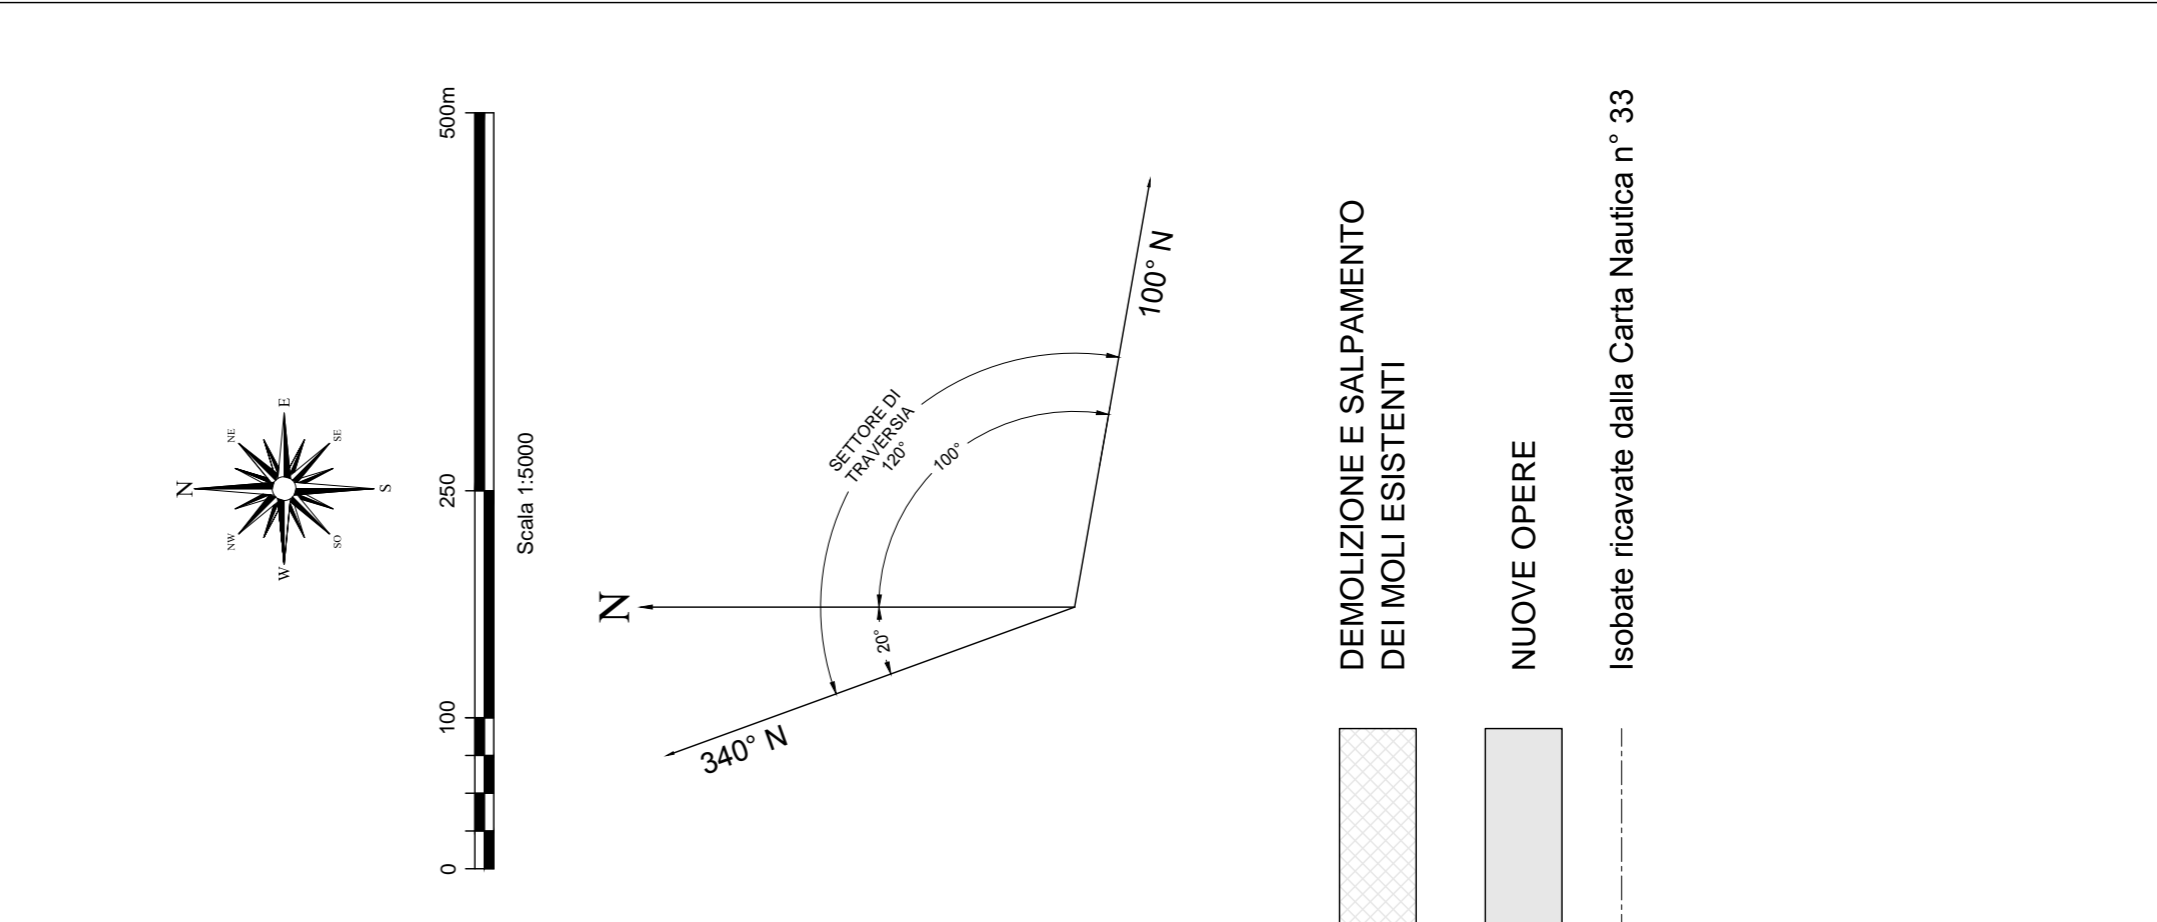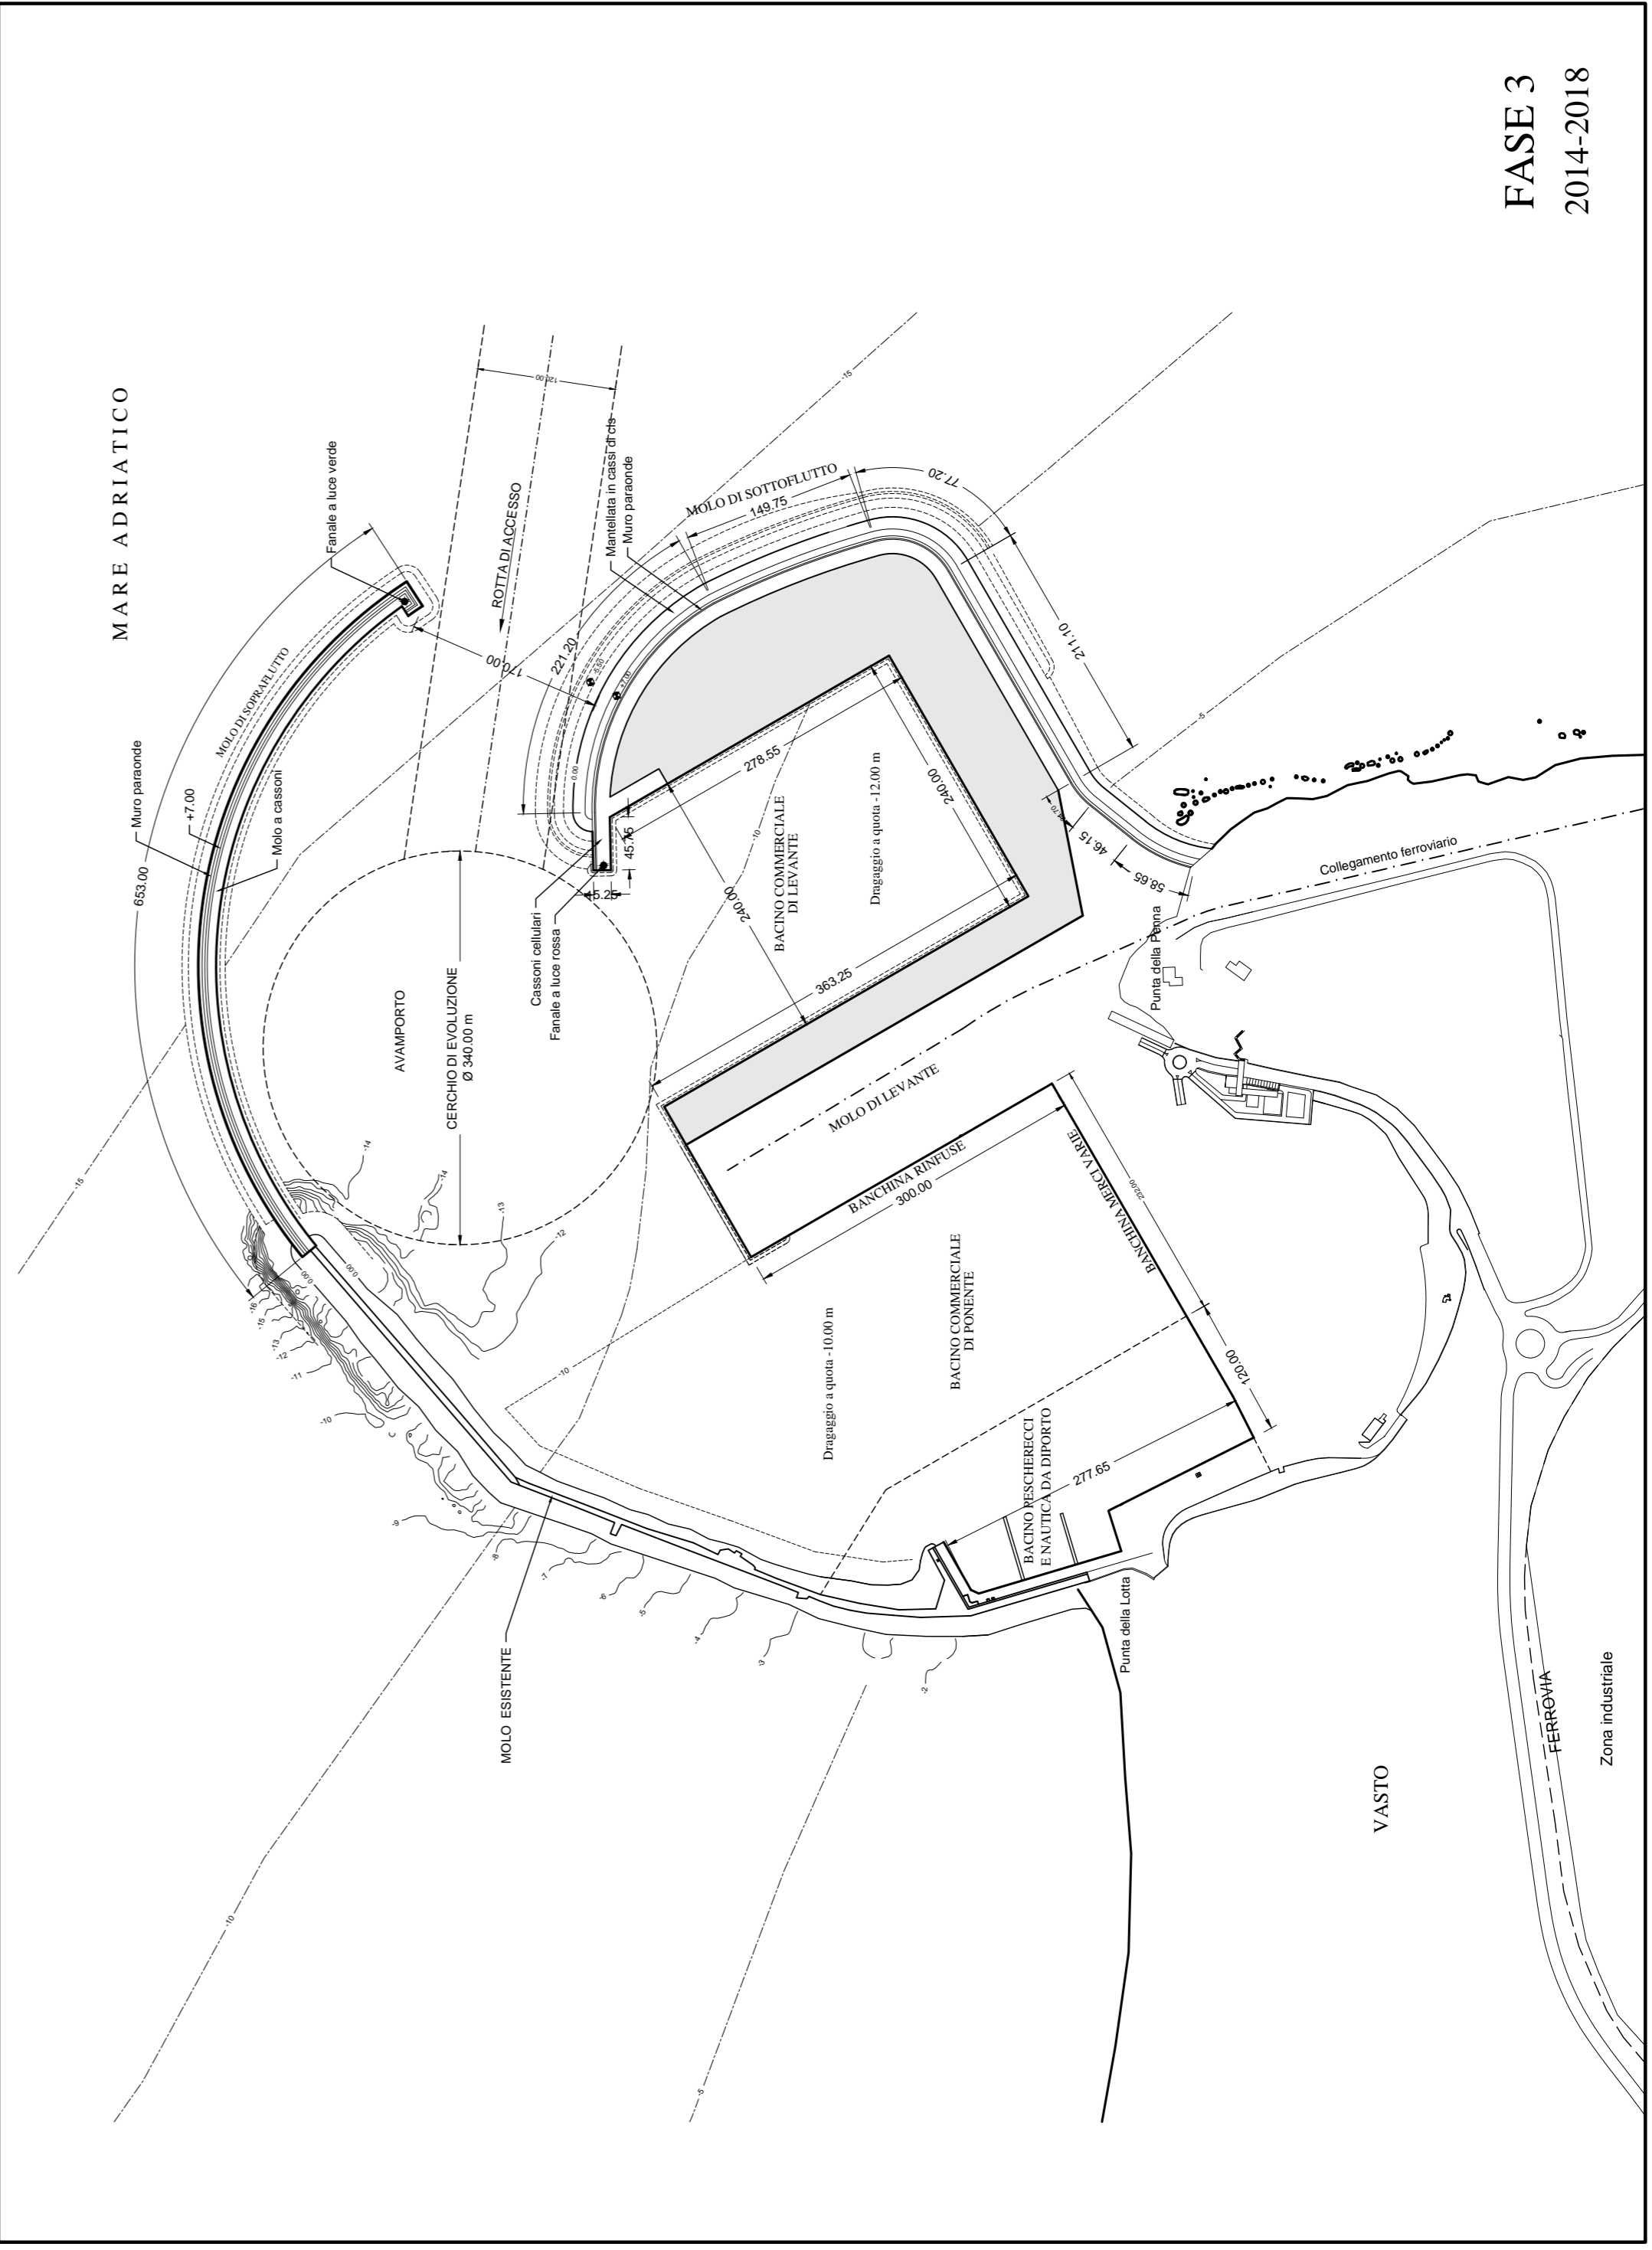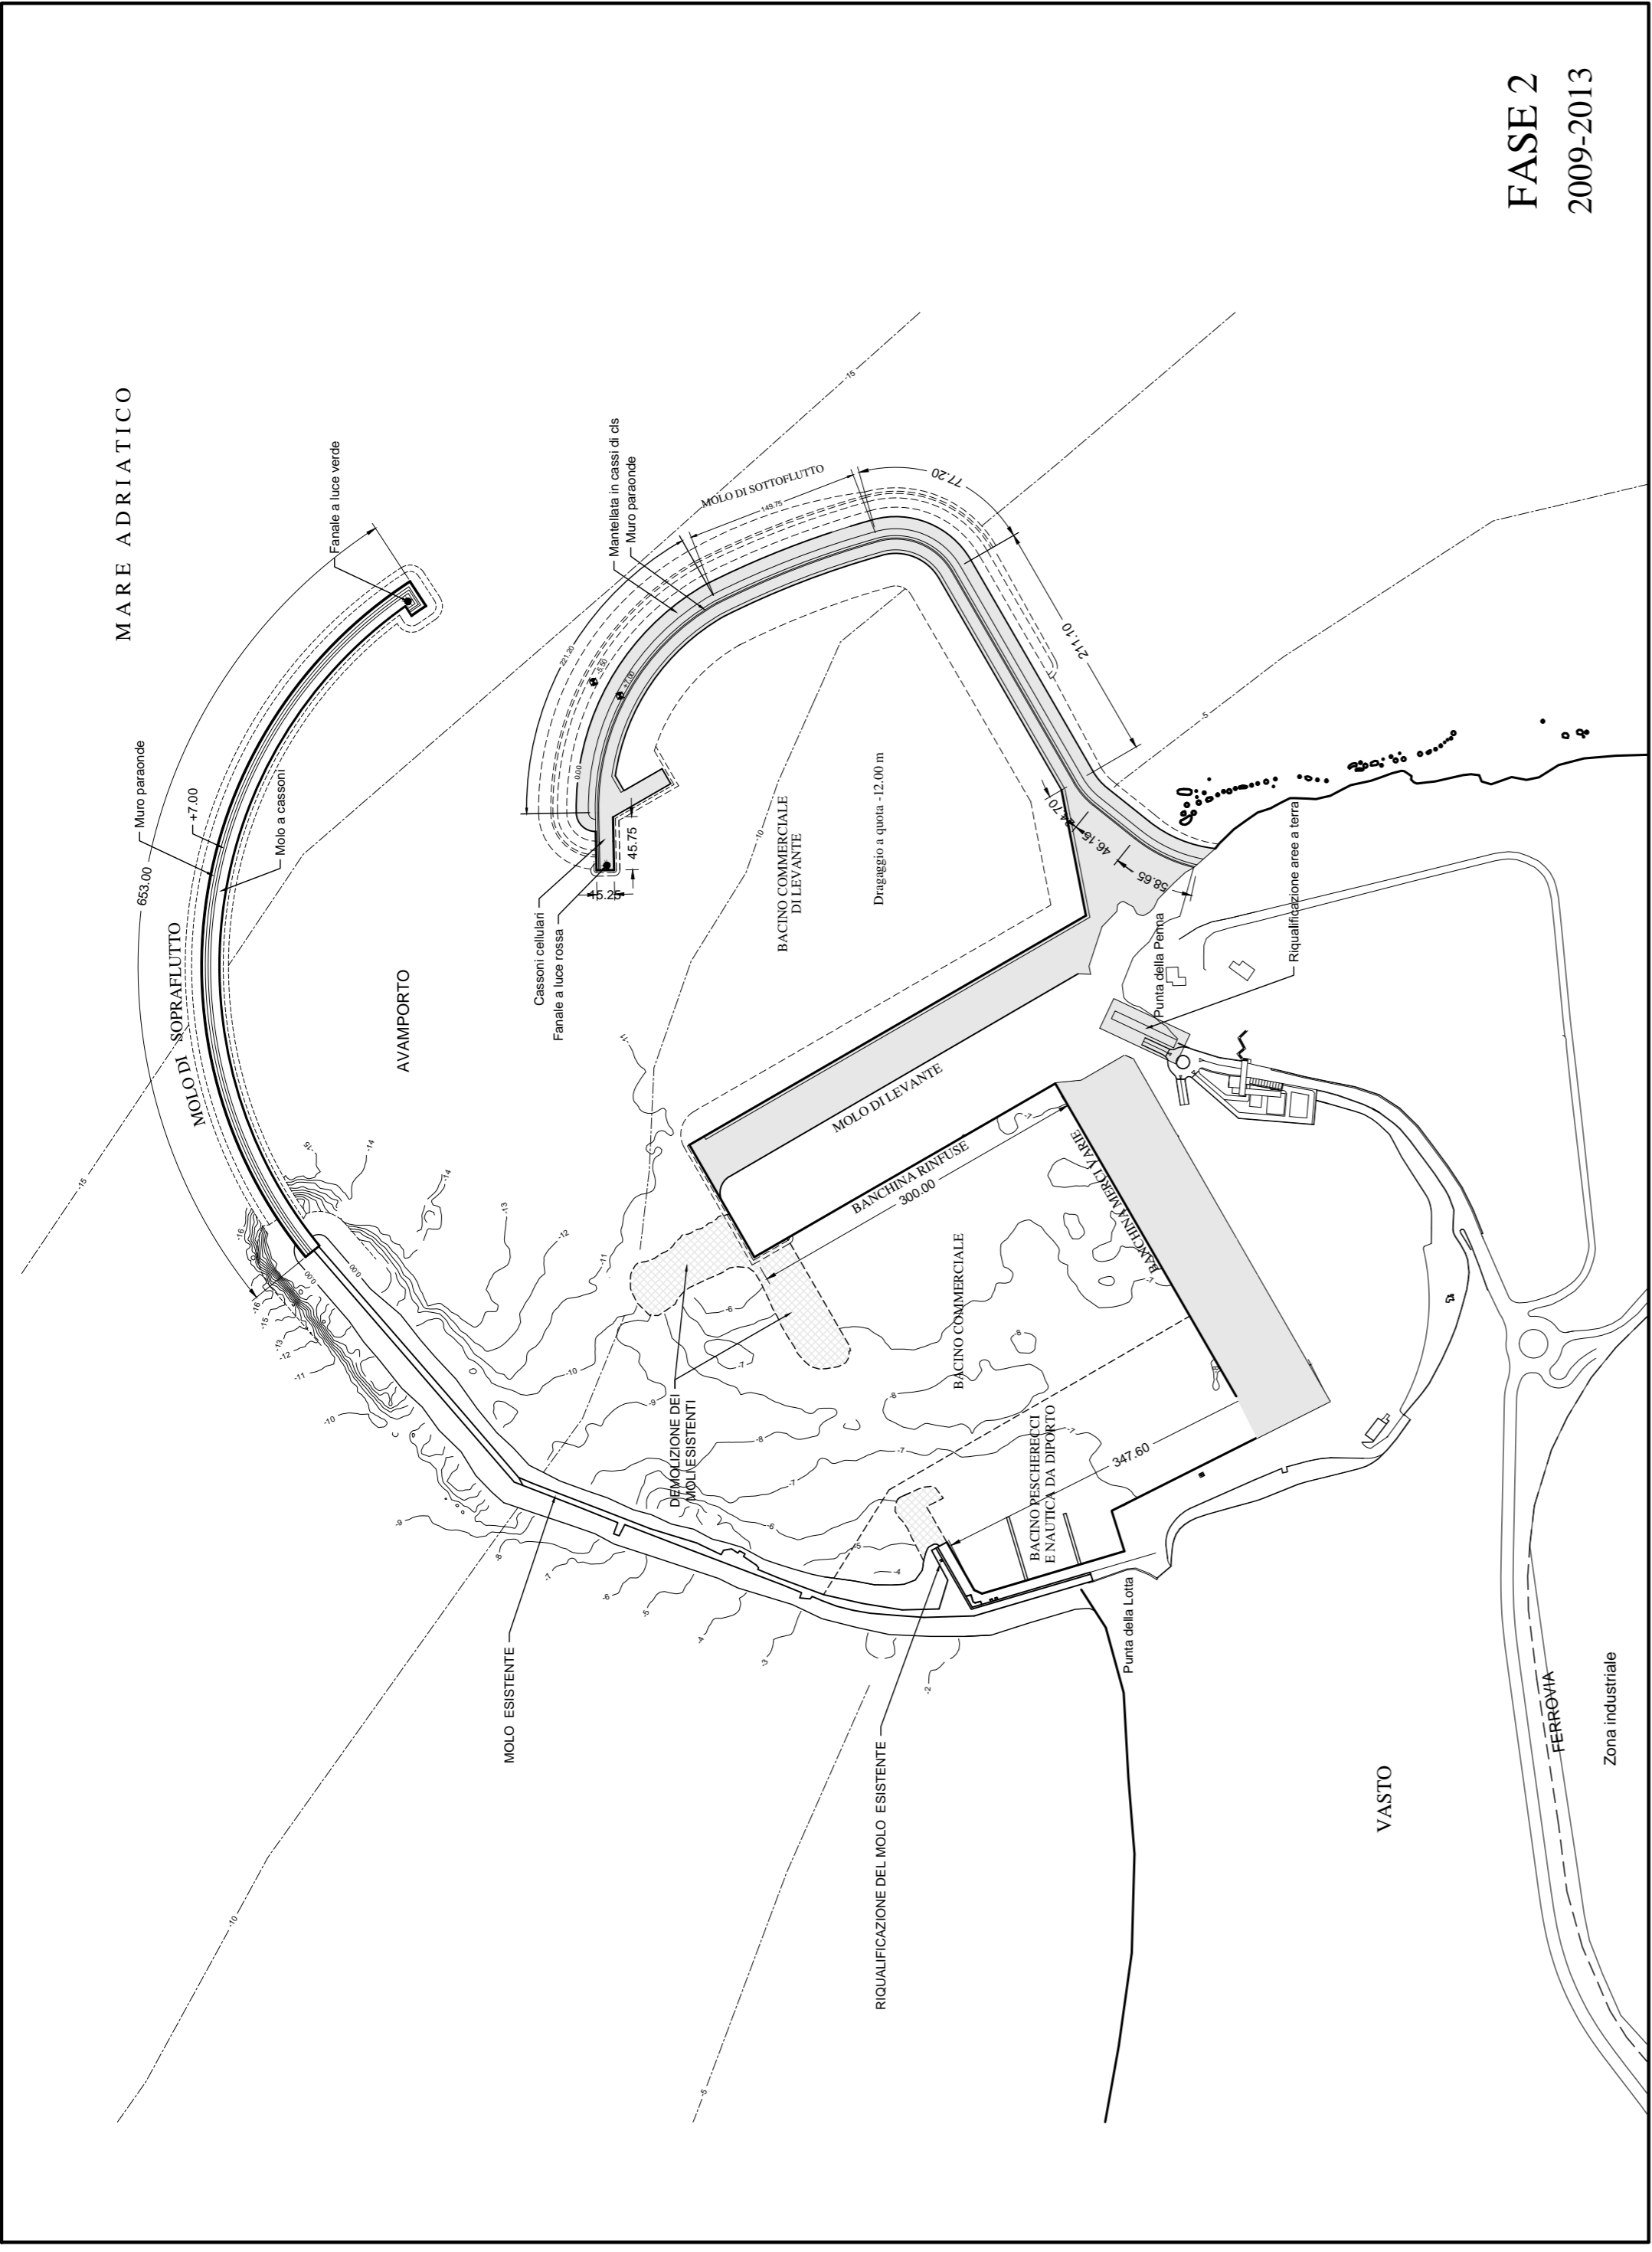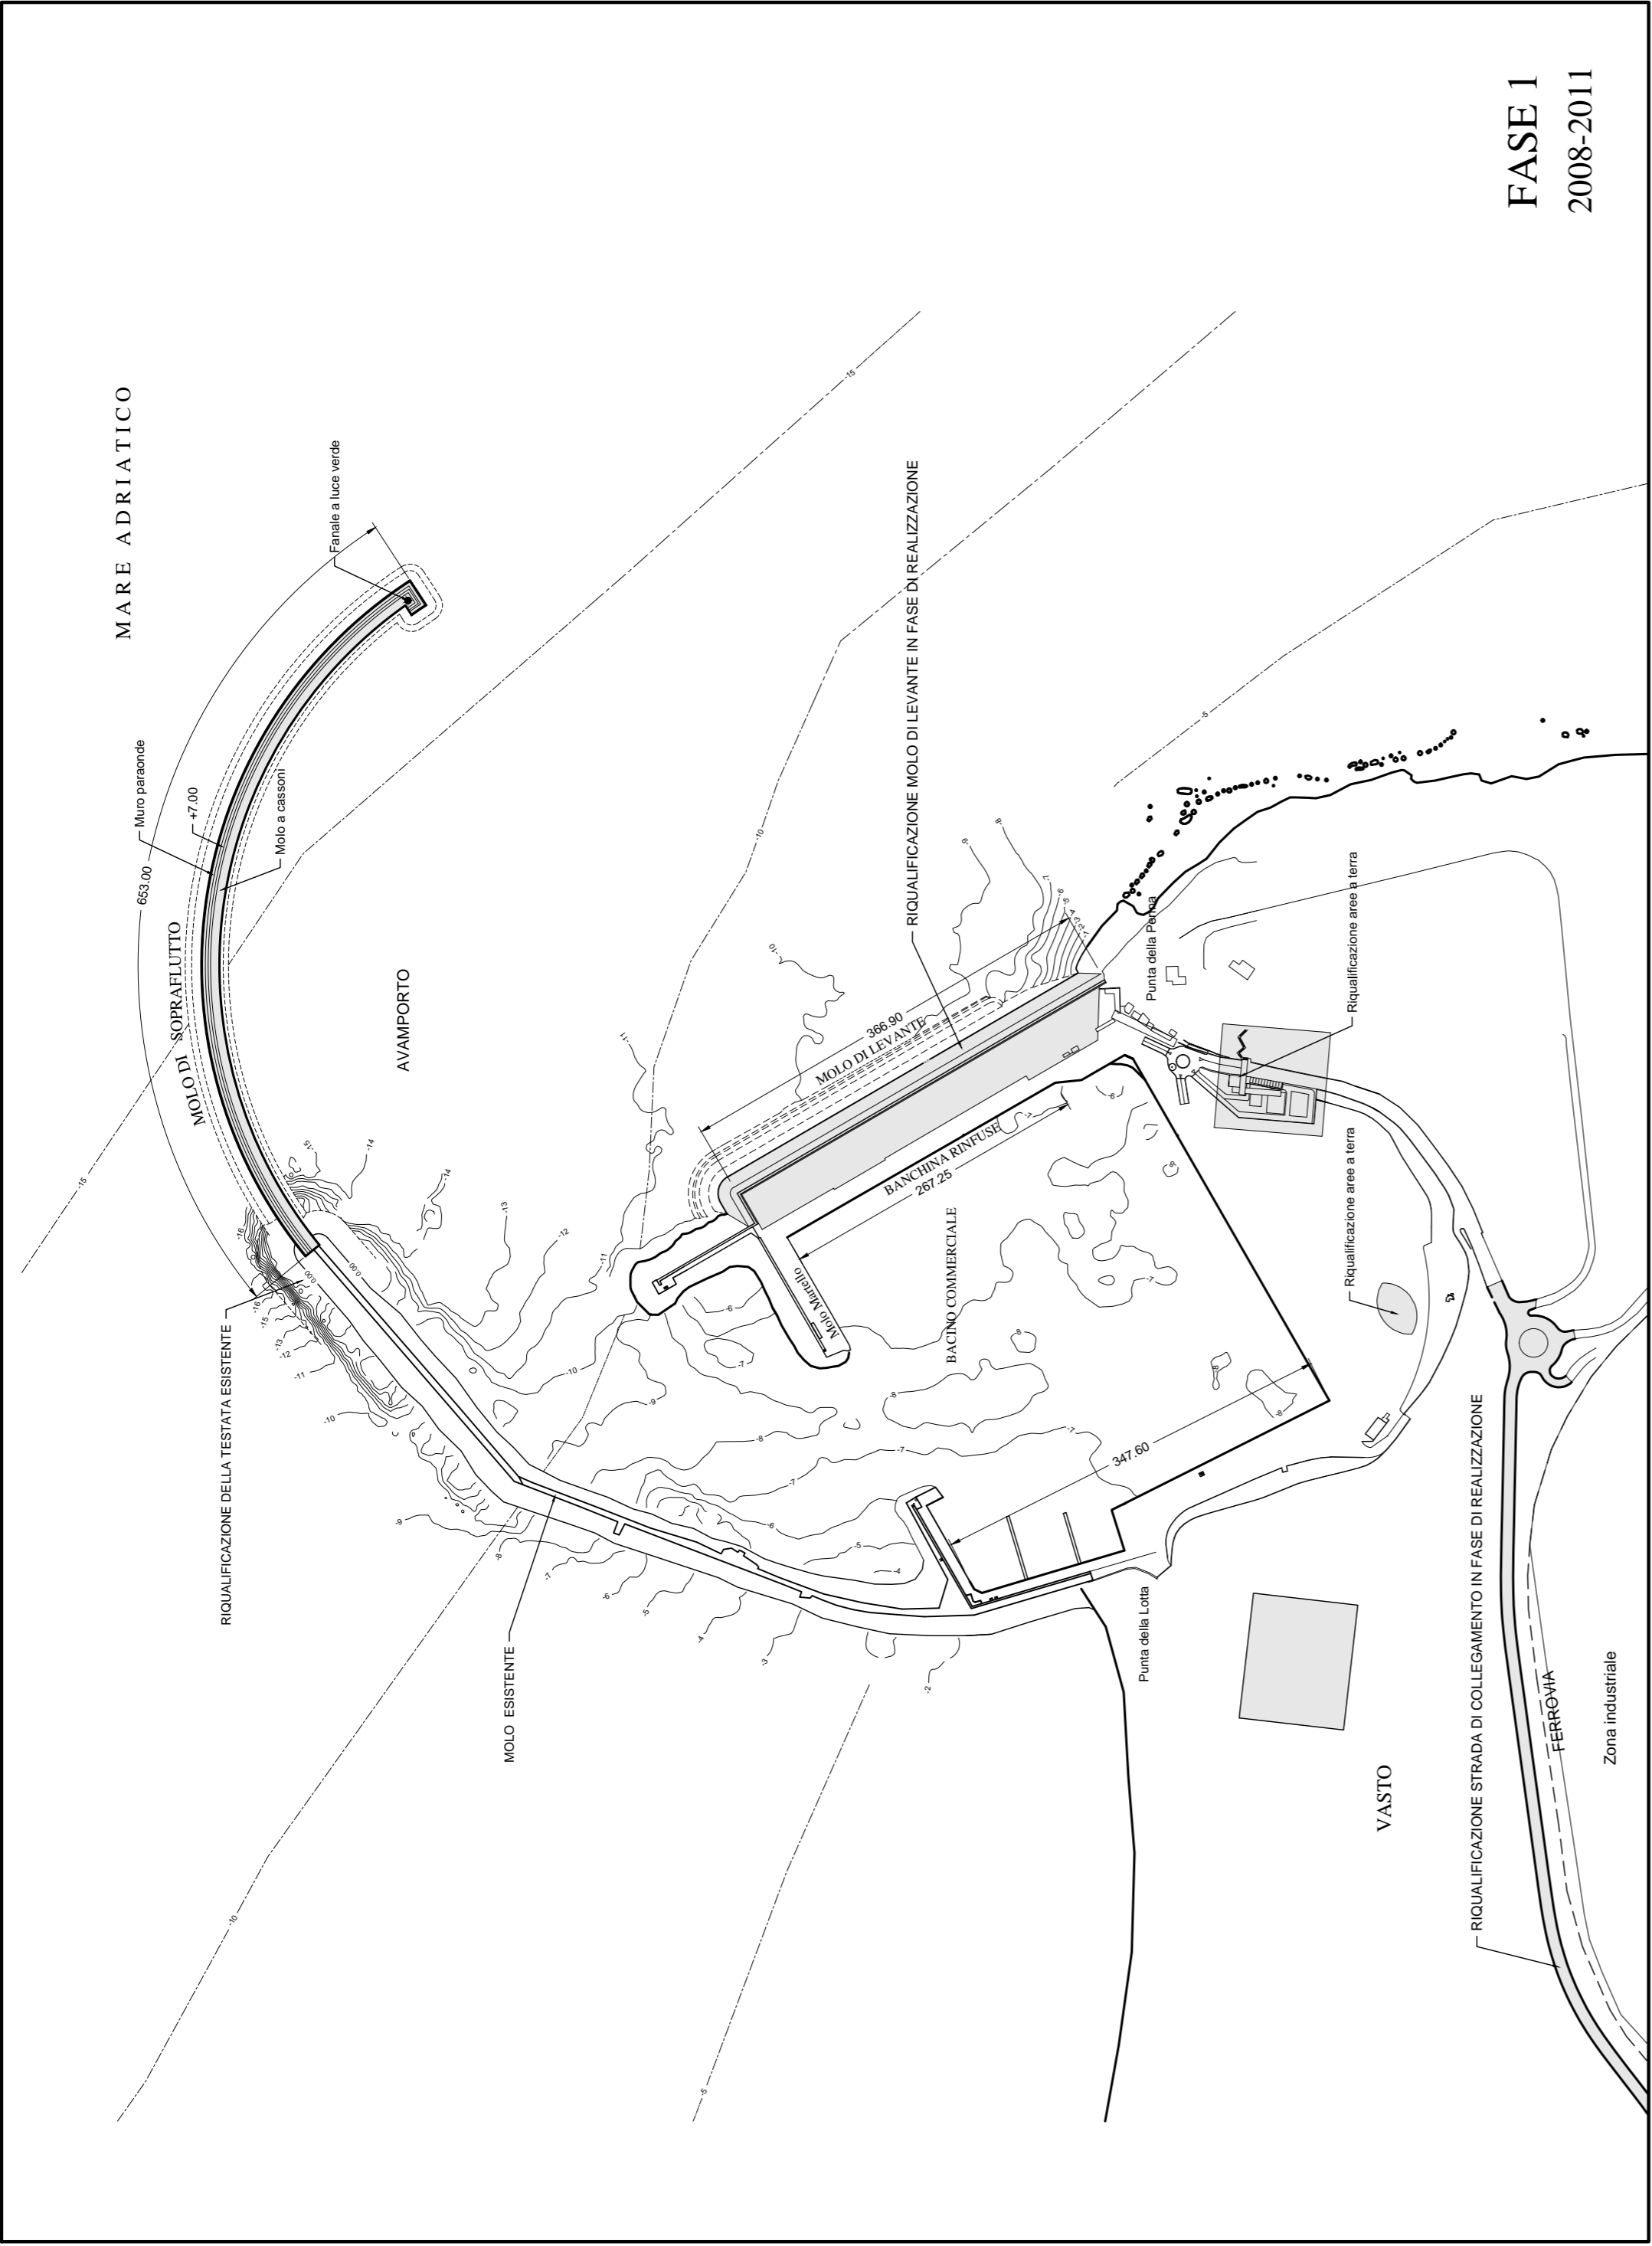

REGIONE ABRUZZO
SEZIONE III
104
19 GIU. 2018

CONSORZIO PER L'AREA DI SVILUPPO INDUSTRIALE DEL VASTESE

PORTO DI VASTO

LAVORI DI RIQUALIFICAZIONE E POTENZIAMENTO DELLE INFRASTRUTTURE PORTUALI
CIPE - 138/2000

PIANO REGOLATORE PORTUALE 2007

Titolo elaborato: FASI DI ATTUAZIONE DEL P.R.P.
FP-04

Scala: 1:5.000

Responsabile del procedimento:
Ing. Nicola BERNABEO

Capo Progetto:
Prof. Ing. Alberto NOLI

Gruppo di progettazione:
Raggruppamento Temporaneo di Prestatori di Servizi
MODIMAR s.r.l. - capogruppo mandataria
Med.I.F. s.r.l. - componente mandante
Tecnocoisud s.r.l. - componente mandante

F	P	G	0	5	0	0	3	T	0	0	6	0
---	---	---	---	---	---	---	---	---	---	---	---	---

Rif. Dis.	Data	Rev.	DESCRIZIONE	Redatto:	Verificato:	Approvato:
Luglio 2007	0	EMISSIONE		S. COCCI	F. CONTI	A. NOLI

Visato del Committente: