

PRODUTTORE

NextEnergy Capital Italia S.r.l.
Sede legale in Milano (MI) Via Orefici n° 2, CAP 20123
Partita IVA 09562920968
PEC: nextenergycapitalitalia-srl@legalmail.it

IMPIANTO FOTOVOLTAICO AD INSEGUITORI MONOASSIALI PER LA PRODUZIONE DI ENERGIA ELETTRICA, CON SISTEMA DI ACCUMULO (ENERGY STORAGE SYSTEM), SITO NEL COMUNE DI ATRI (TE) 64032 IN LOC. STRACCA IN AREA EX-CAVA PER UNA POTENZA NOMINALE DI 3667,92 KW ED UNA POTENZA RICHIESTA IN IMMISSIONE DI 3600 KW ALLA TENSIONE RETE DI 20 KV, COMPRESIVO DELLE OPERE DI RETE PER LA CONNESSIONE RICADENTI ANCHE NEL COMUNE DI ROSETO (TE).

Dichiarazione di pubblica utilità dei lavori e delle opere e apposizione del vincolo preordinato all'esproprio di cui al DPR 327/01 sui terreni identificati al NCT dei Comuni di Atri (TE) Foglio 2 - Particella 71; Comune di Roseto (TE) Foglio 57 - Particelle 44, 192, 154, 163, 162; Foglio 51 - Particelle 242, 398, 32, 84, 399, 401.

ELABORATO

PIANO PARTICELLARE GRAFICO - catastale

Aggiornamento a seguito di giudizio CCRVIA n. 3367 del 05/03/2021

DATA: 20/03/2020

SCALA : 1:2000

aggiornamento : Marzo 2021

ELABORATO DA:


Arch. Pasqualino Grifone
Villaggio UNRRA 44
66023 - Francavilla al Mare



Entrope Snc
Via per Vittorito Zona PIP
65026 Popoli (PE)
Tel/Fax 085986763
PIVA 01819520683

Dott. Sc. Amb. Enrico Forcucci

revisione	descrizione	data	DOC PPE GRAFICO
A			
B			
C			

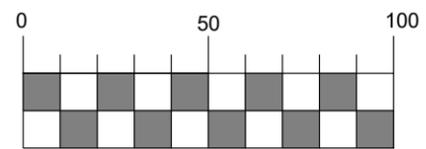

SCALA GRAFICA


SCALA DI STAMPA
Scala 1:2000
Foglio A3



9-Mar-2020 16:34:54
Prot. n. T223301/2020


Scala originale: 1:2000
Dimensione cornice: 776.000 x 552.000 metri

Comune: ATRI
Foglio: 2

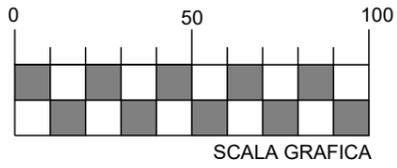

SCALA DI STAMPA
Scala 1:2000
Foglio A3


- Servitù di cavidotto**
- Cavidotto aereo**
- Cavidotto interrato**
- Sostegno**

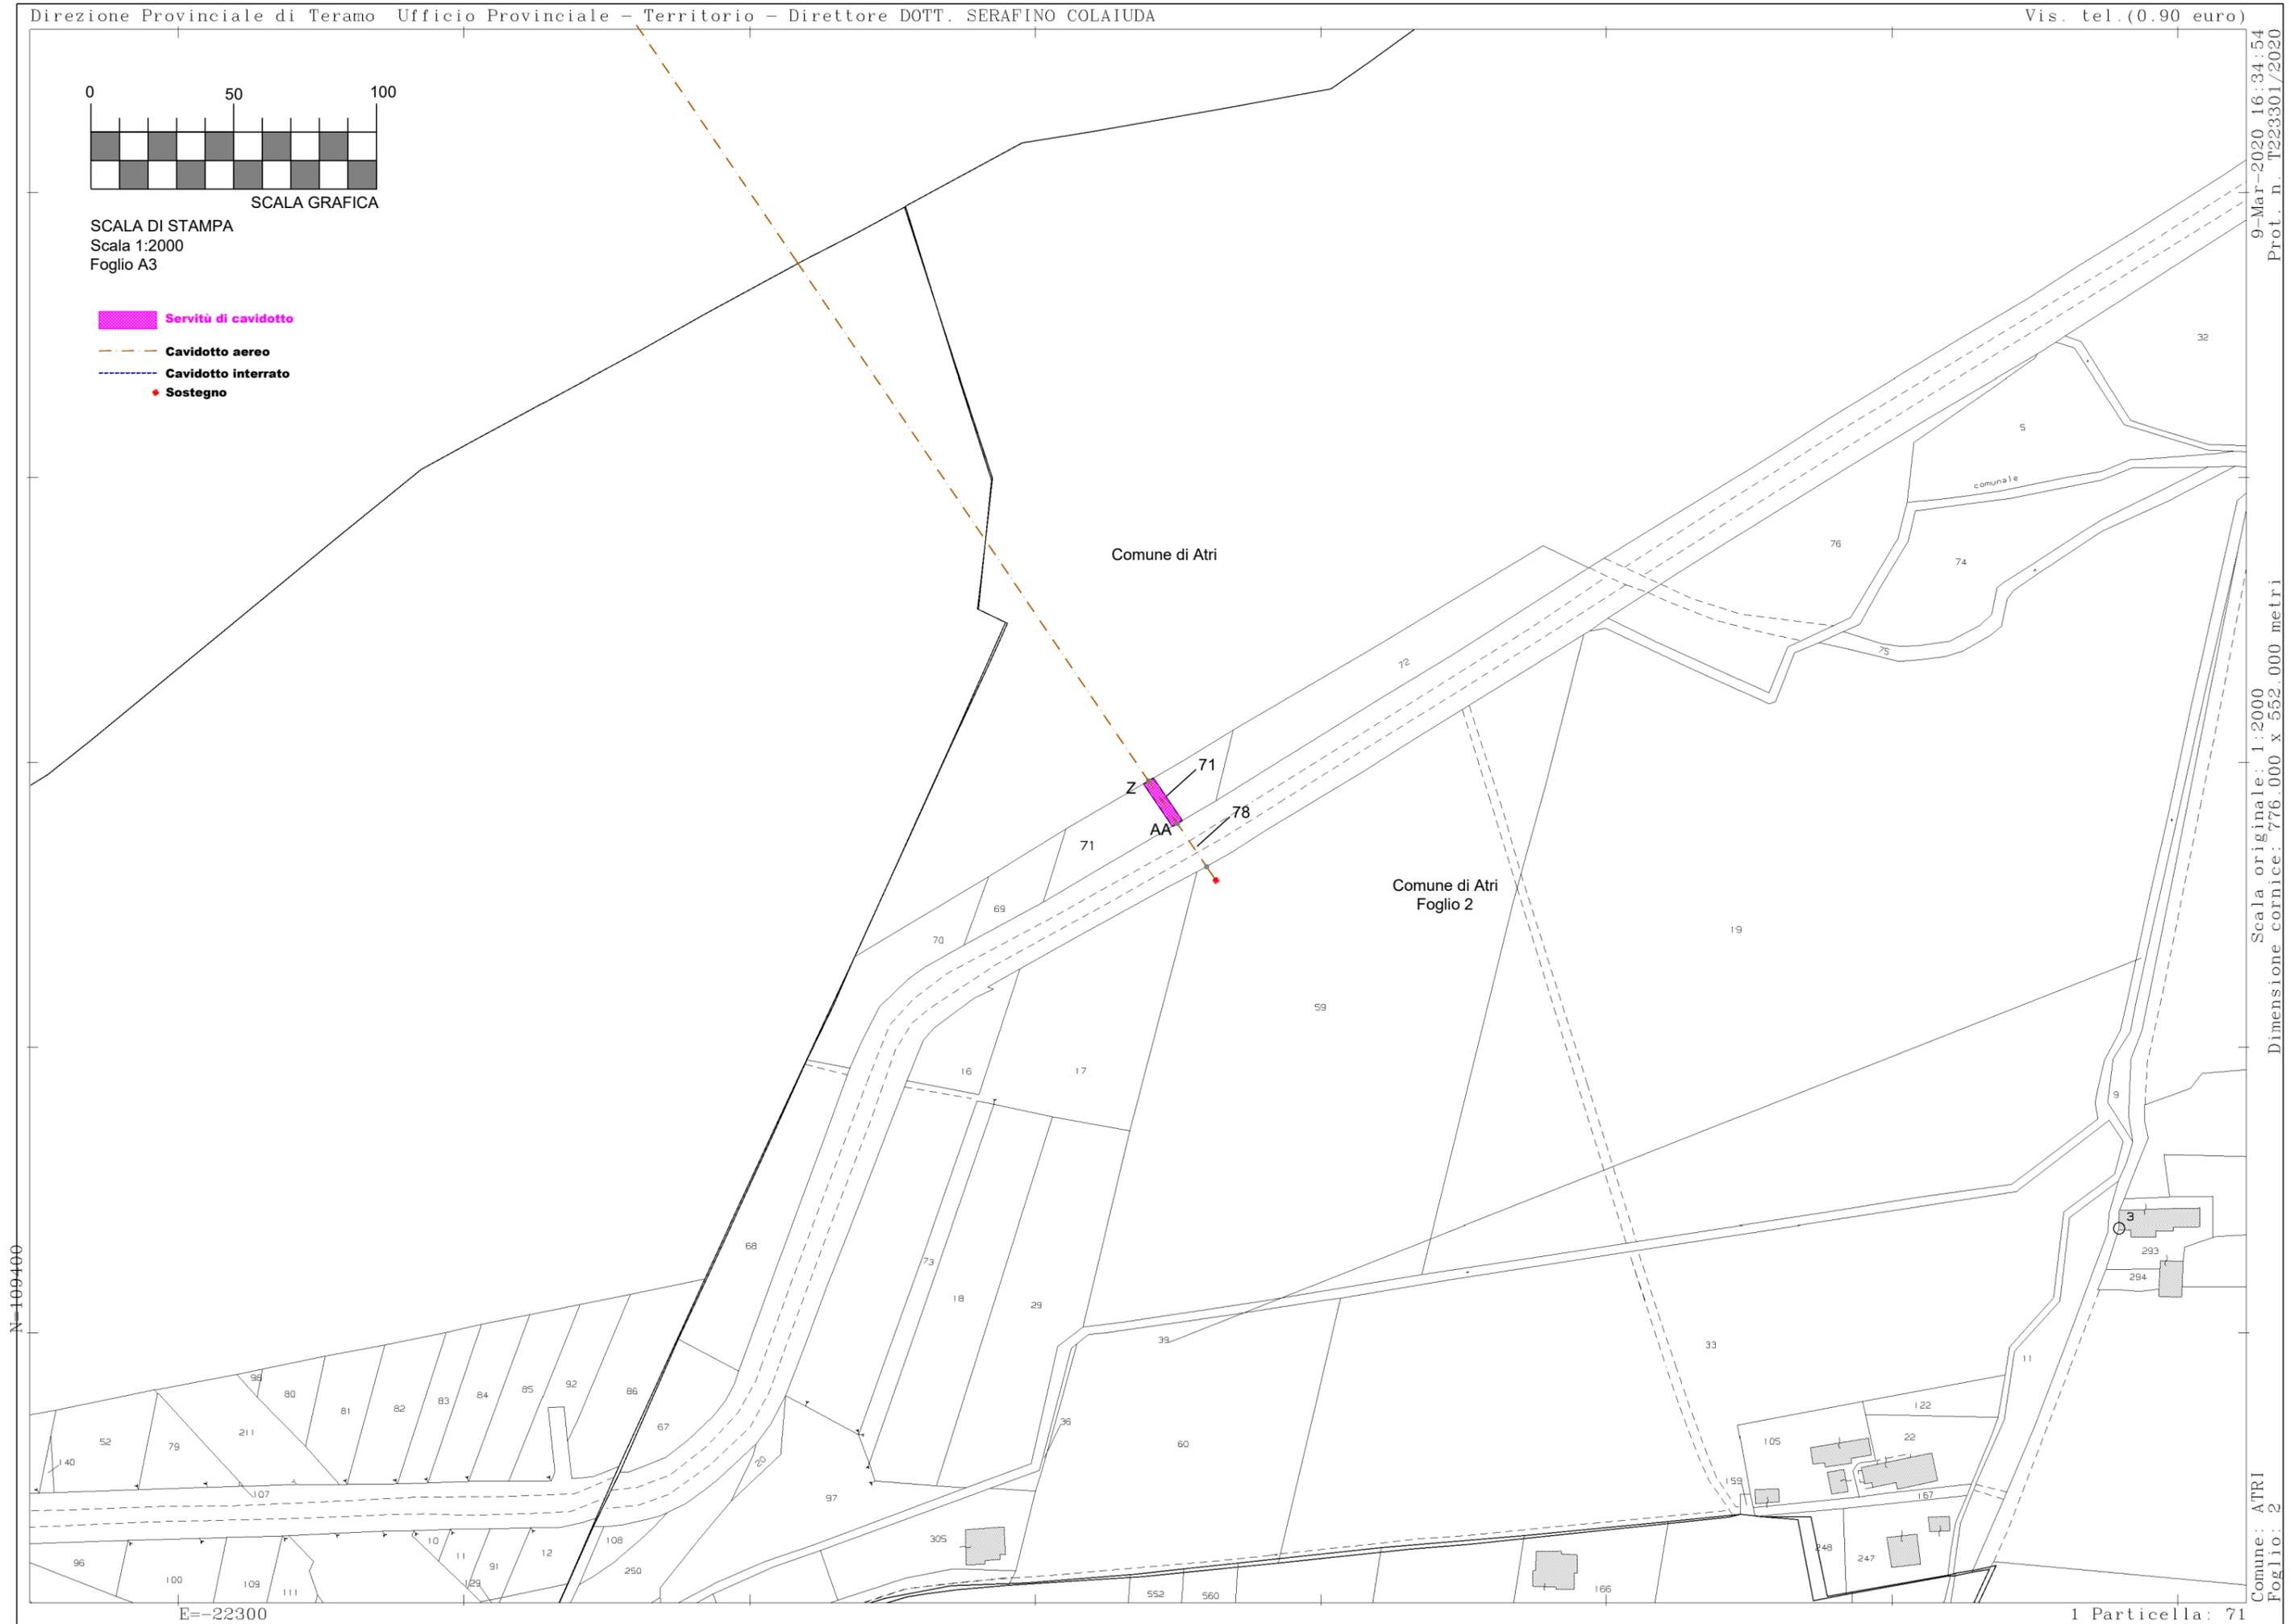



N=109800


E=-22500

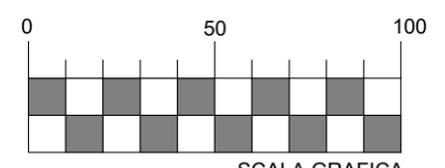

SCALA DI STAMPA
Scala 1:2000
Foglio A3

SCALA GRAFICA

Direzione Provinciale di Teramo Ufficio Provinciale - Territorio - Direttore DOTT. SERAFINO COLATUDA
 Vis. tel. (0.90 euro)
 9-Mar-2020 16:34:14
 Prot. n. T222976/2020
 Scala originale: 1:2000
 Dimensione cornice: 776.000 x 552.000 metri
 Comune: ROSETO DEGLI ABRUZZI
 Foglio: 57
 1 Particella: 154

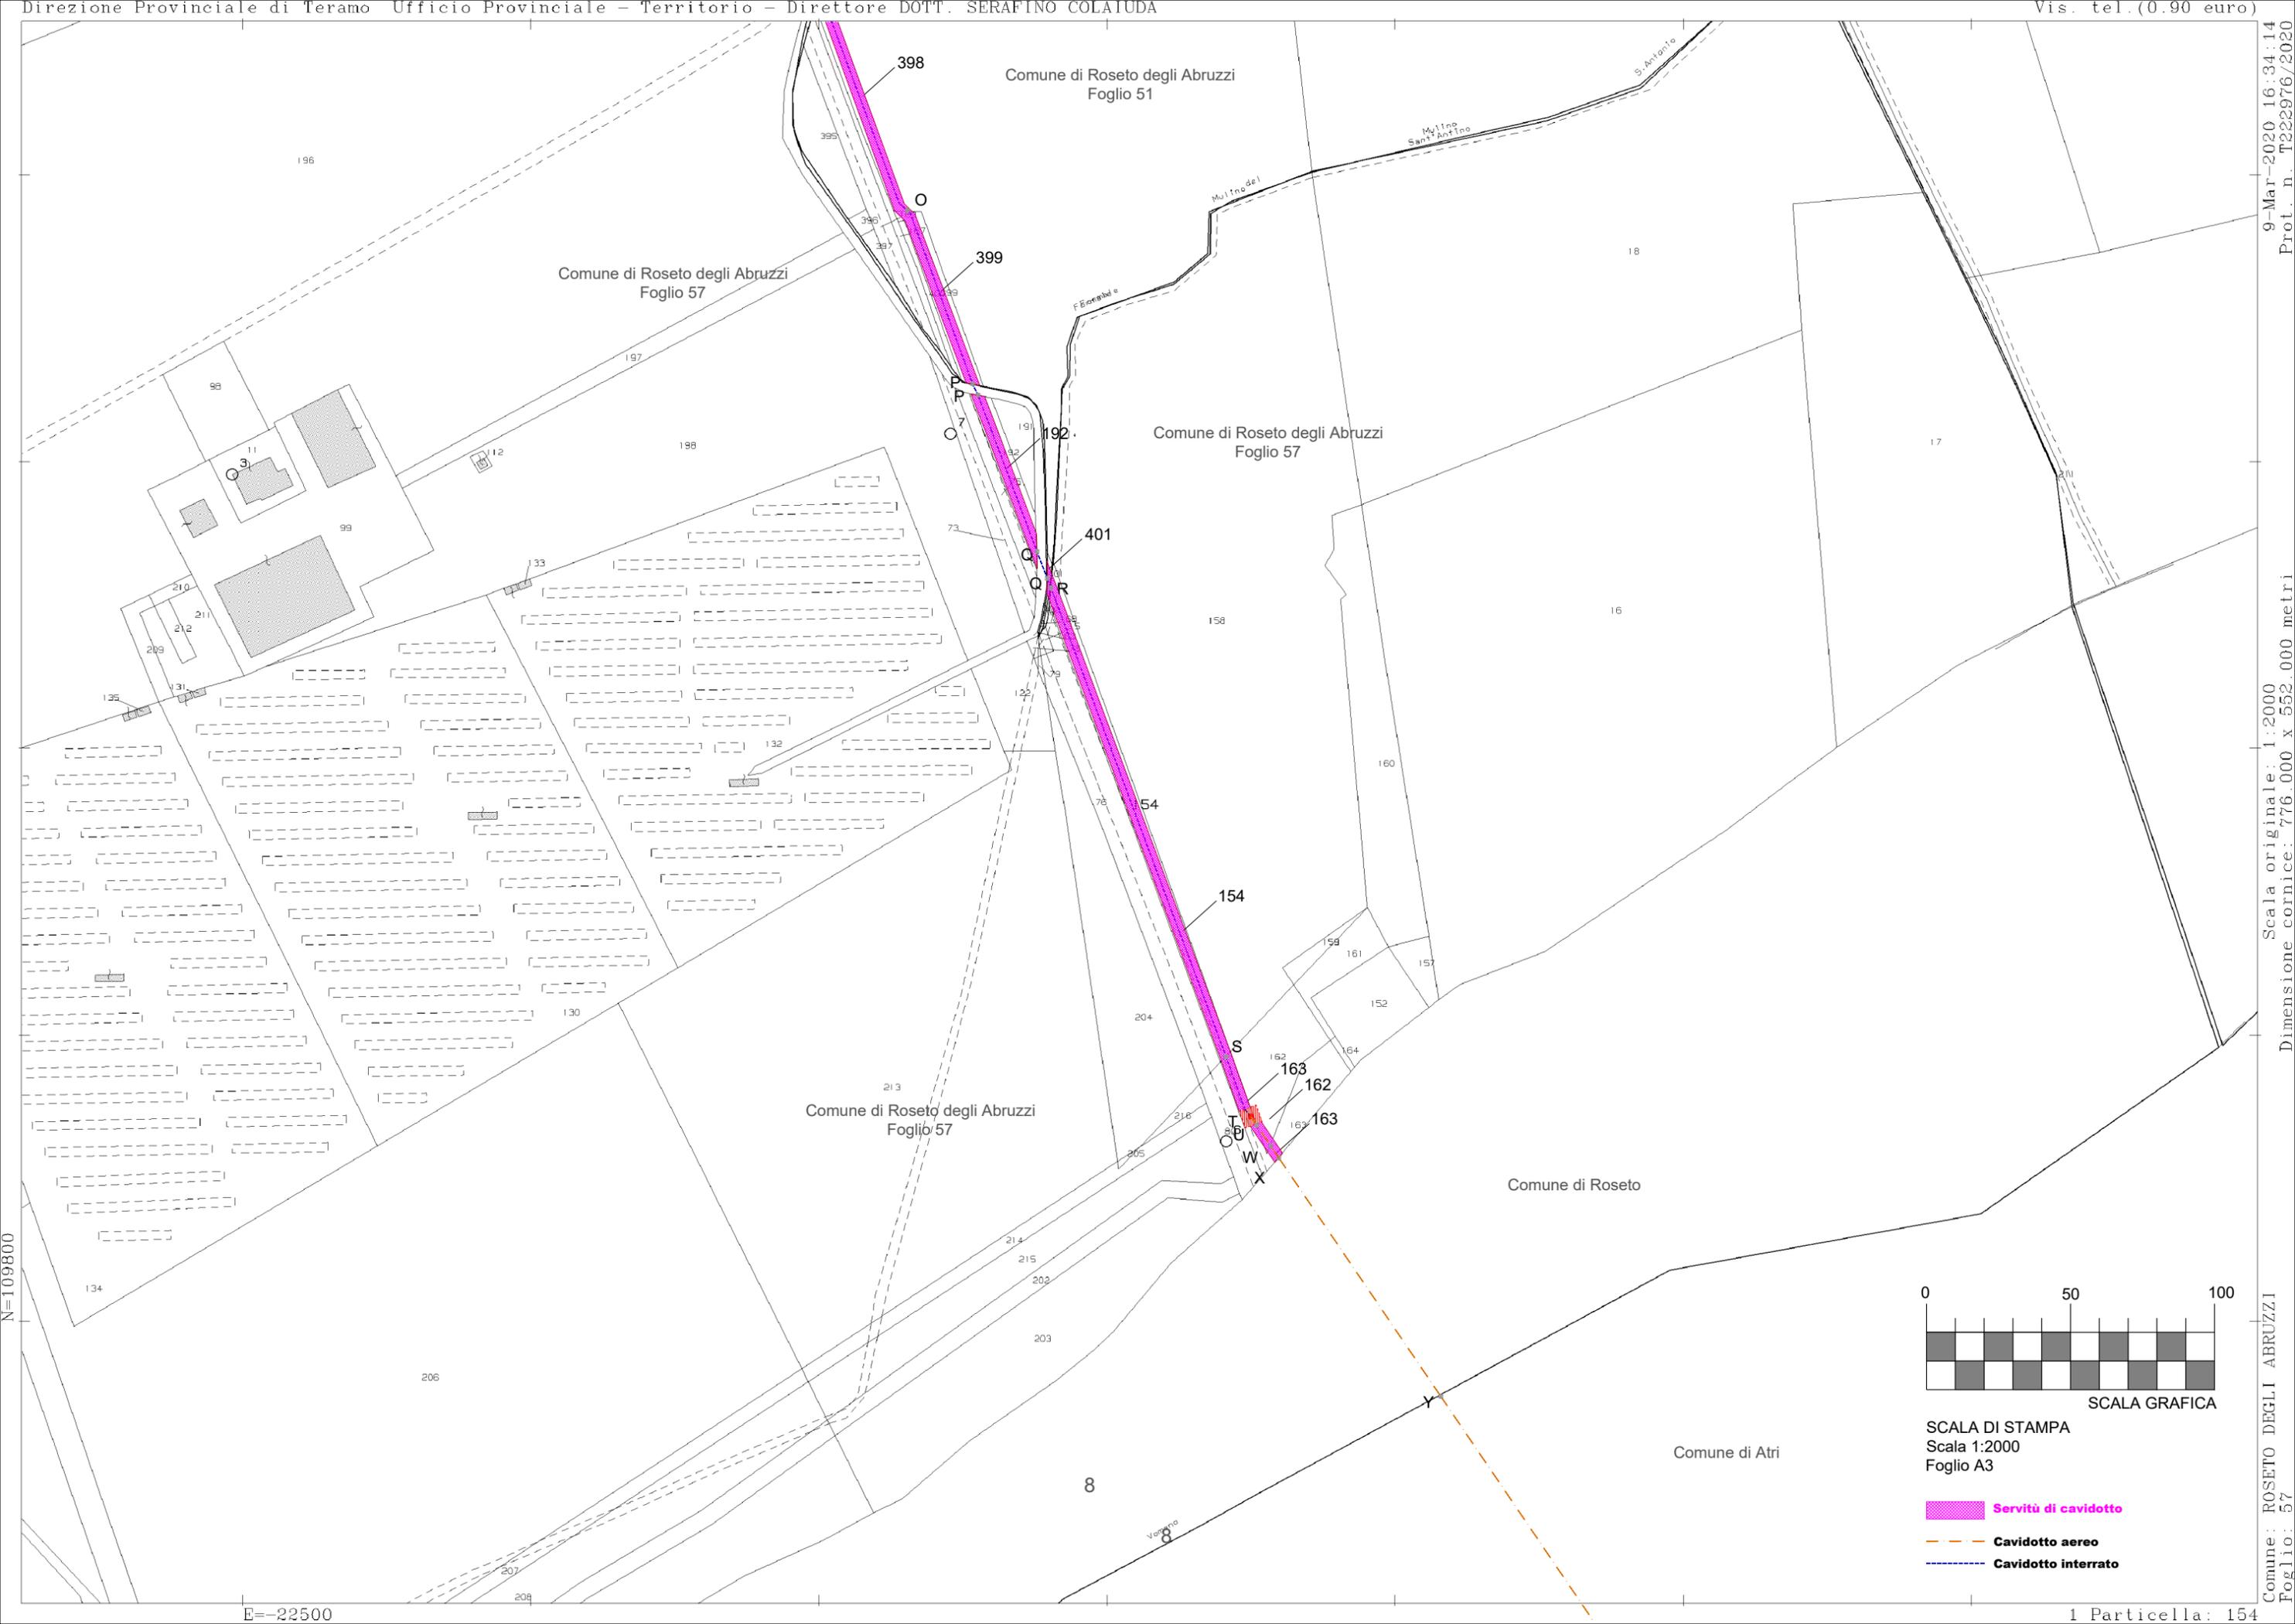

N=109800

E=-22500

Comune di Roseto degli Abruzzi
Foglio 51


Comune di Roseto degli Abruzzi
Foglio 57

Comune di Roseto degli Abruzzi
Foglio 57

Comune di Roseto degli Abruzzi
Foglio 57

Comune di Roseto


Comune di Atri

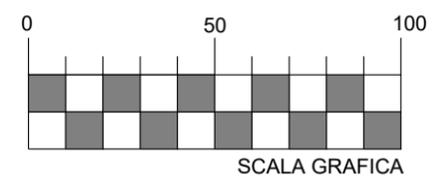


SCALA DI STAMPA
Scala 1:2000
Foglio A3

- Servitù di cavidotto
- Cavidotto aereo
- Cavidotto interrato

Vis. tel. (0.90 euro)
 9-Mar-2020 16:34:14
 Prot. n. T222976/2020
 Scala originale: 1:2000
 Dimensione cornice: 776.000 x 552.000 metri
 Comune: ROSETO DEGLI ABRUZZI
 Foglio: 57
 1 Particella: 154

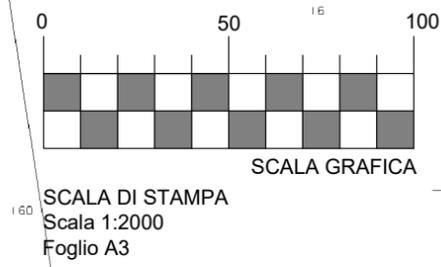

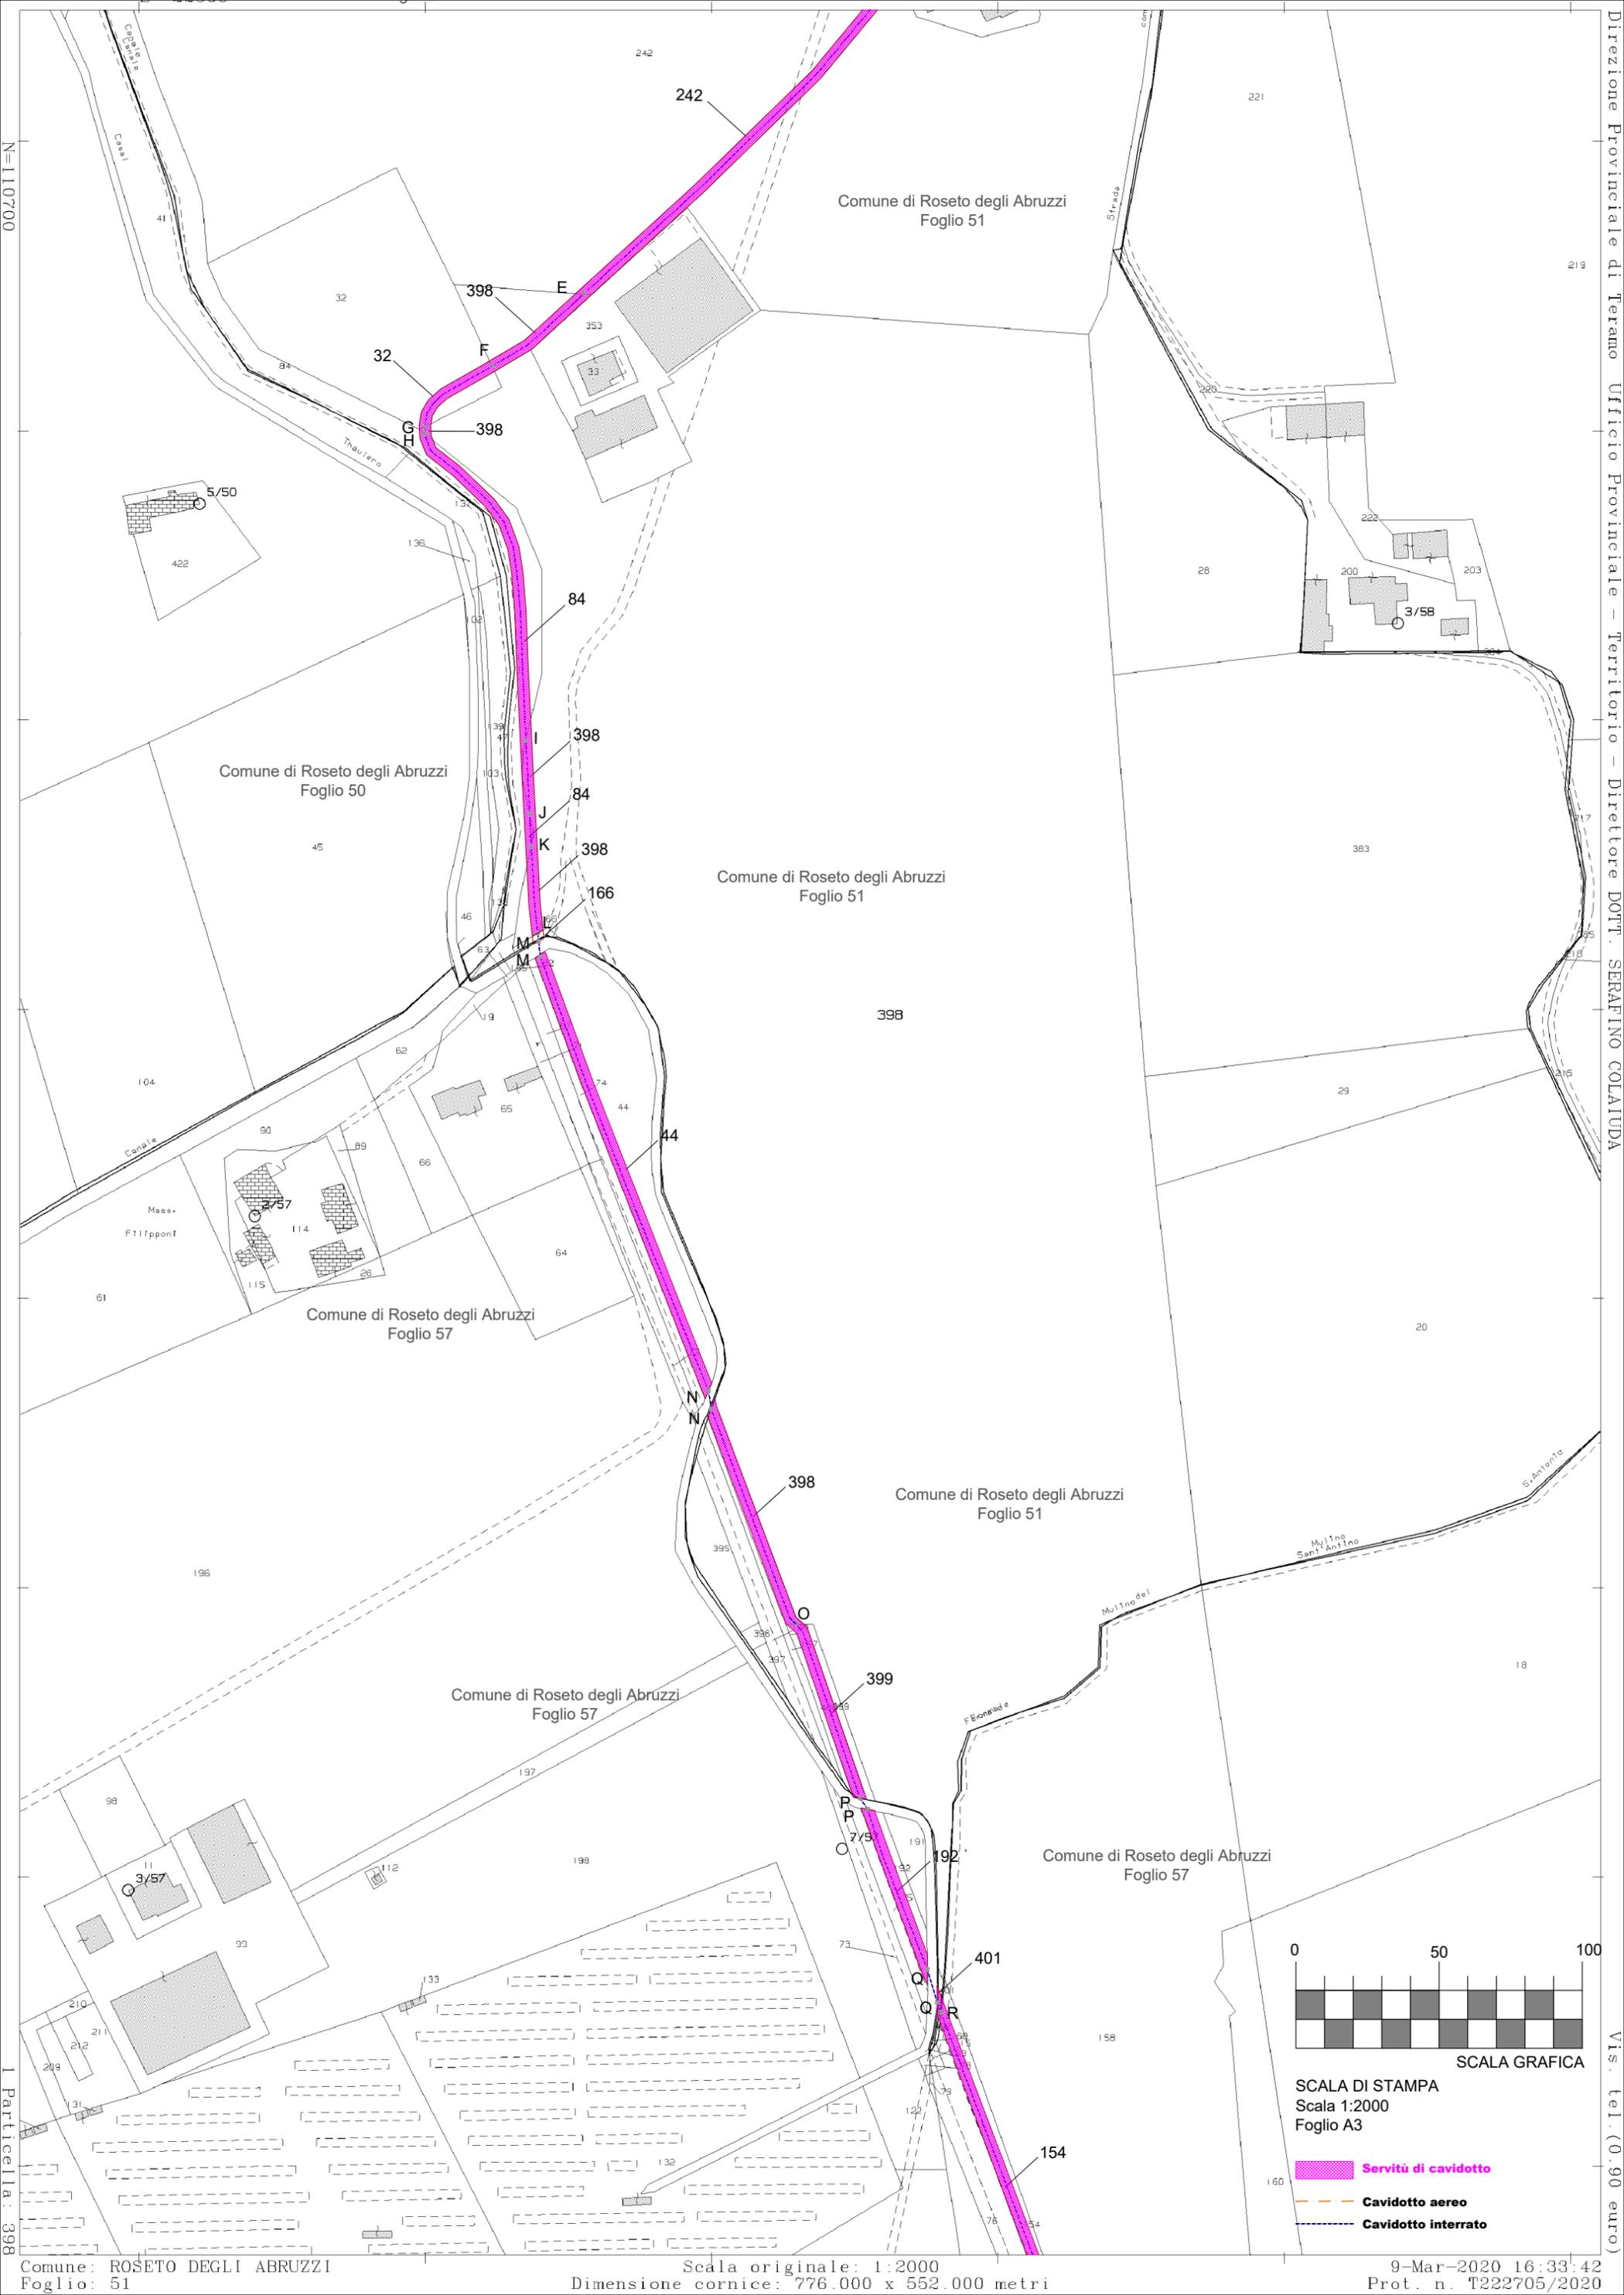

N=110700

Direzione Provinciale di Teramo Ufficio Provinciale - Territorio - Direttore DOT. SERAFINO COLAUDA

1 Particella: 398

Vis. tel. (0.90 euro)

0 50 100


SCALA GRAFICA

SCALA DI STAMPA
Scala 1:2000
Foglio A3

- Servitù di cavidotto
- Cavidotto aereo
- Cavidotto interrato



Comune di Roseto degli Abruzzi
Foglio 52

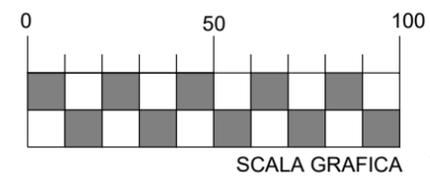


SCALA DI STAMPA
Scala 1:2000
Foglio A3

9-Mar-2020 16:33:11
Prot. n. T222450/2020
Scala originale: 1:2000
Dimensione cornice: 776.000 x 552.000 metri
Comune: ROSETO DEGLI ABRUZZI
Foglio: 51

N=110600

E=-22700

1 Particella: 242

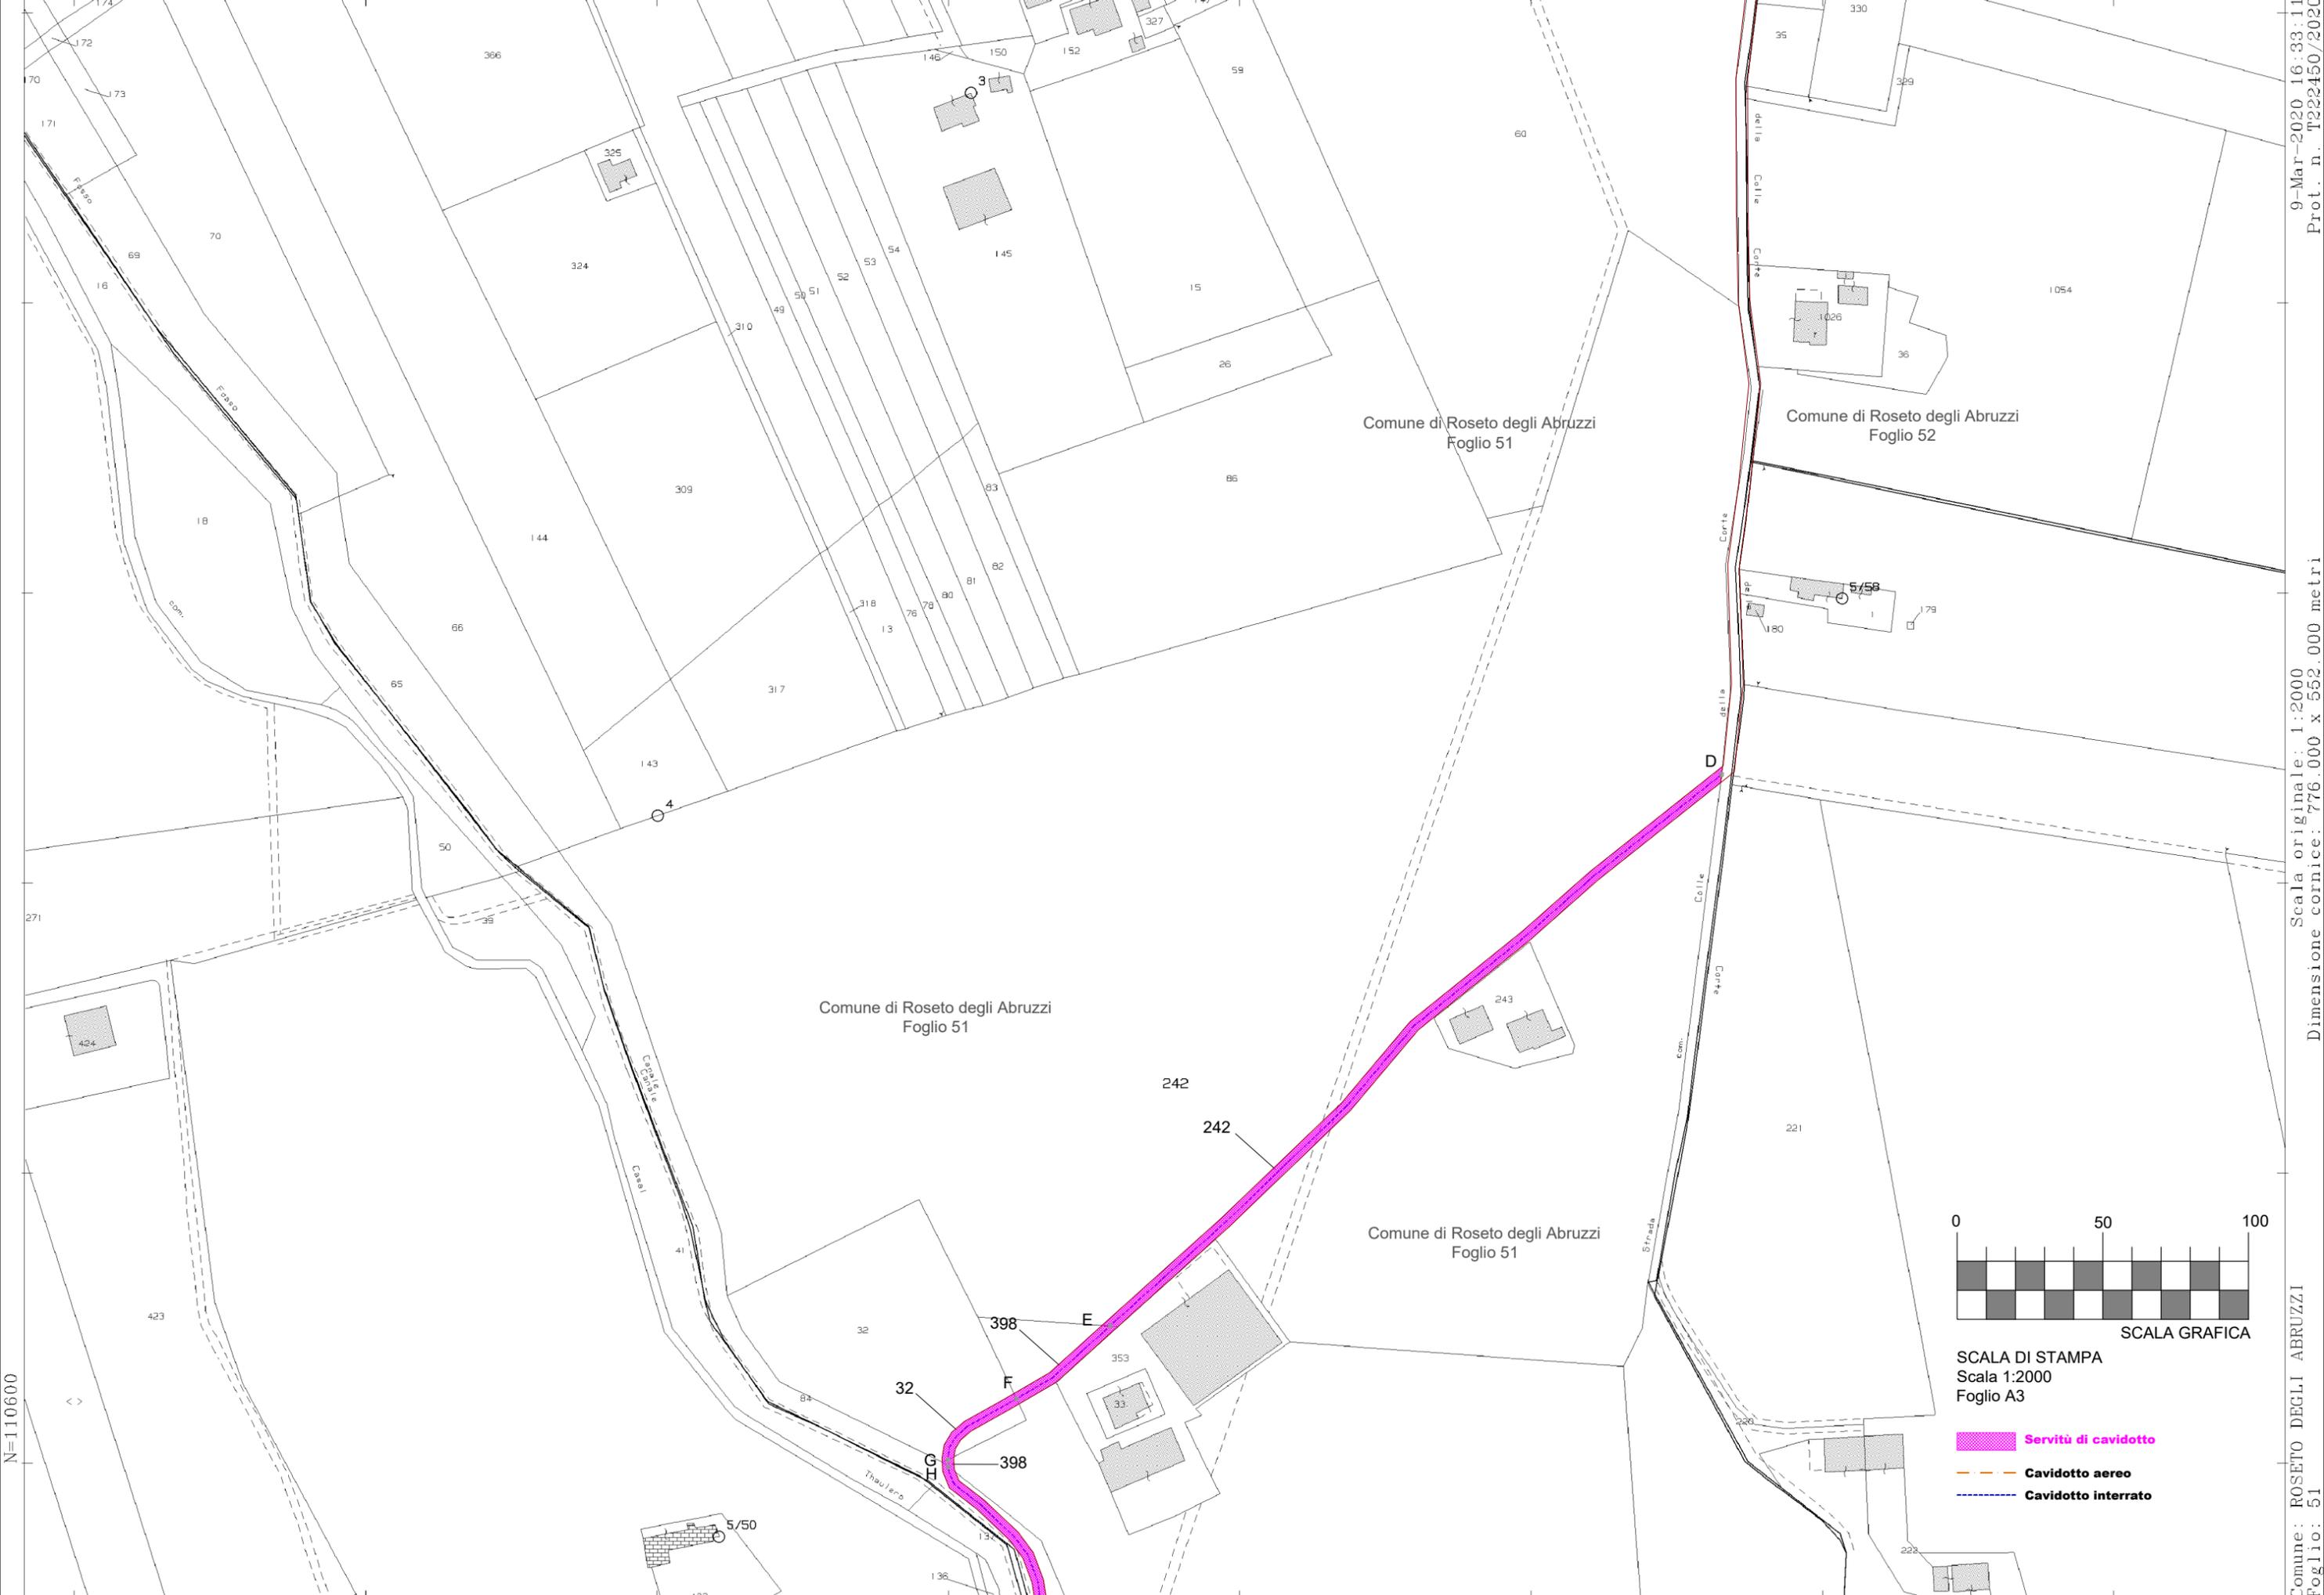


N=110600

E=-22700

9-Mar-2020 16:33:11
Prot. n. T222450/2020

Scala originale: 1:2000
Dimensione cornice: 776.000 x 552.000 metri

Comune: ROSETO DEGLI ABRUZZI
Foglio: 51

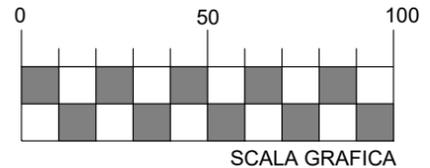

SCALA DI STAMPA
Scala 1:2000
Foglio A3

- Servitù di cavidotto
- Cavidotto aereo
- Cavidotto interrato

PRODUTTORE

NextEnergy Capital Italia S.r.l.
Sede legale in Milano (MI) Via Orefici n° 2, CAP 20123
Partita IVA 09562920968
PEC: nextenergycapitalitalia-srl@legalmail.it

IMPIANTO FOTOVOLTAICO AD INSEGUITORI MONOASSIALI PER LA PRODUZIONE DI ENERGIA ELETTRICA, CON SISTEMA DI ACCUMULO (ENERGY STORAGE SYSTEM), SITO NEL COMUNE DI ATRI (TE) 64032 IN LOC. STRACCA IN AREA EX-CAVA PER UNA POTENZA NOMINALE DI 3667,92 KW ED UNA POTENZA RICHIESTA IN IMMISSIONE DI 3600 KW ALLA TENSIONE RETE DI 20 KV, COMPRESIVO DELLE OPERE DI RETE PER LA CONNESSIONE RICADENTI ANCHE NEL COMUNE DI ROSETO (TE).

Dichiarazione di pubblica utilità dei lavori e delle opere e apposizione del vincolo preordinato all'esproprio di cui al DPR 327/01 sui terreni identificati al NCT dei Comuni di Atri (TE) Foglio 2 - Particella 71; Comune di Roseto (TE) Foglio 57 - Particelle 44, 192, 154, 163, 162; Foglio 51 - Particelle 242, 398, 32, 84, 399, 401.

ELABORATO

PIANO PARTICELLARE GRAFICO - ortofoto

Aggiornamento a seguito di giudizio CCRVIA n. 3367 del 05/03/2021

DATA: 20/03/2020

SCALA : 1:1000

aggiornamento : Marzo 2021

ELABORATO DA:

Arch. Pasqualino Grifone
Villaggio UNRRA 44
66023 - Francavilla al Mare



Entrope Snc
Via per Vittorito Zona PIP
65026 Popoli (PE)
Tel/Fax 085986763
PIVA 01819520683

Dott. Sc. Amb. Enrico Forcucci

revisione	descrizione	data	DOC PPE GRAFICO
A			
B			
C			




© Agenzia delle Entrate 2019

© Agenzia delle Entrate 2019

S
162
163
162
163
T
U
W
X

Y

Z
71
AA
78

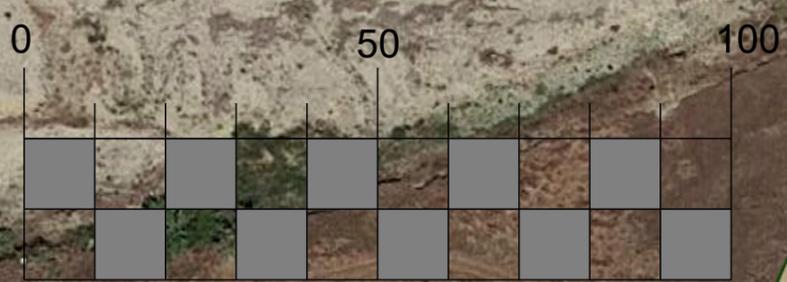

SCALA GRAFICA

SCALA DI STAMPA
Scala 1:1000
Foglio A3

Comune di Atri
Foglio 2

59

17

Comune di Roseto degli Abruzzi
Foglio 51

Comune di Roseto degli Abruzzi
Foglio 57

Comune di Roseto degli Abruzzi
Foglio 57

398

399

401

154

191

192

132

122

158

130

0

50

100

201

Comune di Roseto degli Abruzzi
Foglio 57

SCALA GRAFICA

SCALA DI STAMPA
Scala 1:1000
Foglio A3

© Agenzia delle Entrate 2019

© Agenzia delle Entrate 2019

O

P

P

Q

Q

R

S

T

U

W

X

162

163

162

163

163

163

164

164

164

164

164

164

164

164

164

164

164

164

164

164

164

164

164

164

164

164

164

197

198

76

77

78

78

395

396

169

16

397

399

191

192

75

73

73

160

159

161

152

159

161

164

164

164

164

164

164

164

164

164

164

164

164

164

164

164

164

164

164

164

80

162

163

162

163

163

163

163

163

163

163

163

163

163

163

163

163

163

163

163

163

164

164

© Agenzia delle Entrate 2019

© 2019 Google

© Agenzia delle Entrate 2019

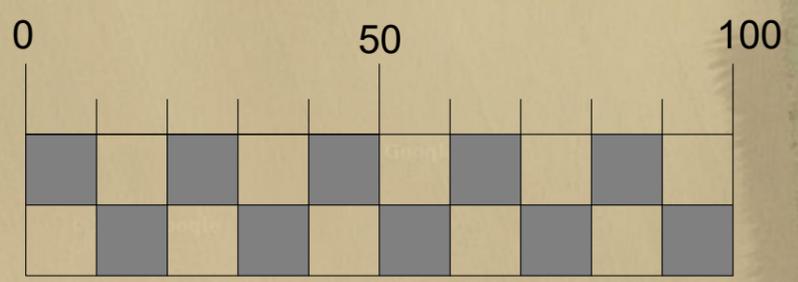

SCALA GRAFICA

SCALA DI STAMPA
Scala 1:1000
Foglio A3

Comune di Roseto degli Abruzzi
Foglio 50


Comune di Roseto degli Abruzzi
Foglio 51

© Agenzia delle Entrate 2019

© Agenzia delle Entrate 2019

Comune di Roseto degli Abruzzi
Foglio 57

Comune di Roseto degli Abruzzi
Foglio 51

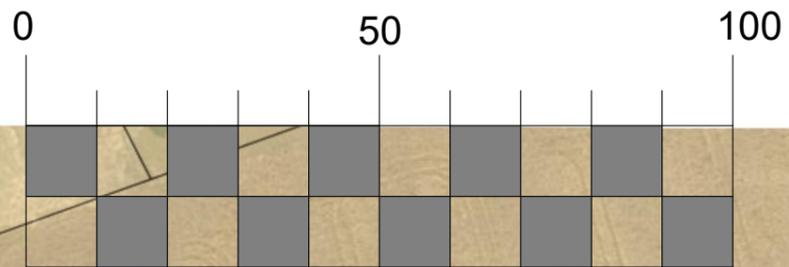

SCALA GRAFICA

SCALA DI STAMPA

Scala 1:1000

Foglio A3 © Agenzia delle Entrate 2019

Comune di Roseto degli Abruzzi
Foglio 51

242

© Agenzia delle Entrate 2019

Comune di Roseto degli Abruzzi
Foglio 51

41

32

32

84

G
H

137

398

F

398

E

Birrificio San Giovanni

353

33

243

221


220

D


Contrada S. Giovanni

© Agenzia delle Entrate 2019

© Agenzia delle Entrate 2019

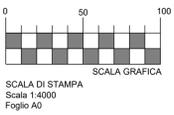

SCALA DI STAMPA
Scala 1:4000
Foglio A0

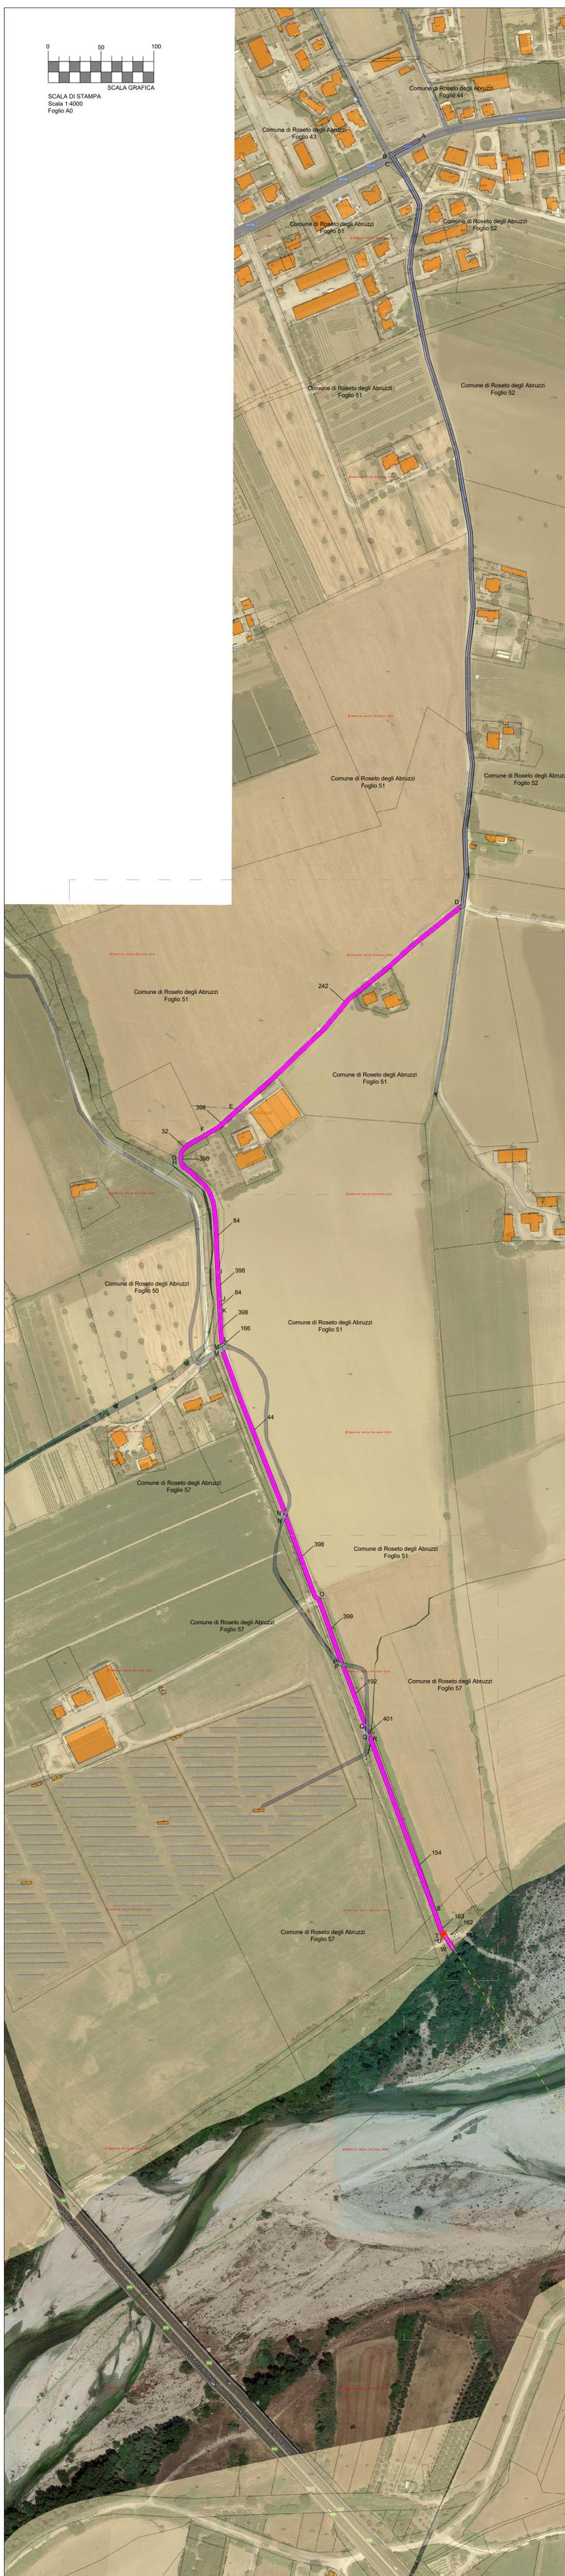

PRODUTTORE
NextEnergy Capital Italia S.r.l.
Sede legale in Milano (MI) Via Orefici n° 2, CAP 20123
Partita IVA 09562920968
PEC: nextenergycapitalitalia-srl@legalmail.it

IMPIANTO FOTOVOLTAICO AD INSEGUITORI MONOASSIALI PER LA PRODUZIONE DI ENERGIA ELETTRICA, CON SISTEMA DI ACCUMULO (ENERGY STORAGE SYSTEM), SITO NEL COMUNE DI ATRI (TE) 64032 IN LOC. STRACCA IN AREA EX-CAVA PER UNA POTENZA NOMINALE DI 3667,92 KW ED UNA POTENZA RICHIESTA IN IMMISSIONE DI 3600 KW ALLA TENSIONE RETE DI 20 KV, COMPRESIVO DELLE OPERE DI RETE PER LA CONNESSIONE RICADENTI ANCHE NEL COMUNE DI ROSETO (TE).

Dichiarazione di pubblica utilità dei lavori e delle opere e apposizione del vincolo preordinato all'esproprio di cui al DPR 327/01 sui terreni identificati al NCT dei Comuni di Atri (TE) Foglio 2 - Particella 71; Comune di Roseto (TE) Foglio 57 - Particelle 44, 192, 154, 163, 162; Foglio 51 - Particelle 242, 398, 32, 84, 399, 401.

ELABORATO
PIANO PARTICELLARE GRAFICO - ortofoto
Aggiornamento a seguito di giudizio CCRVIA n. 3367 del 05/03/2021

DATA: 20/03/2020 SCALA : 1:2000 aggiornamento : Marzo 2021

ELABORATO DA:



Entropie Snc
Via per Vittorio Zona PIP
65026 Popoli (PE)
Tel/Fax 085986763
PIVA 01819520683
Dott. Sc. Amb. Enrico Forcucci

revisione	descrizione	data
A		
B		
C		

DOC
PPE
GRAFICO

Sono vietati l'uso e la riproduzione non autorizzati del presente elaborato