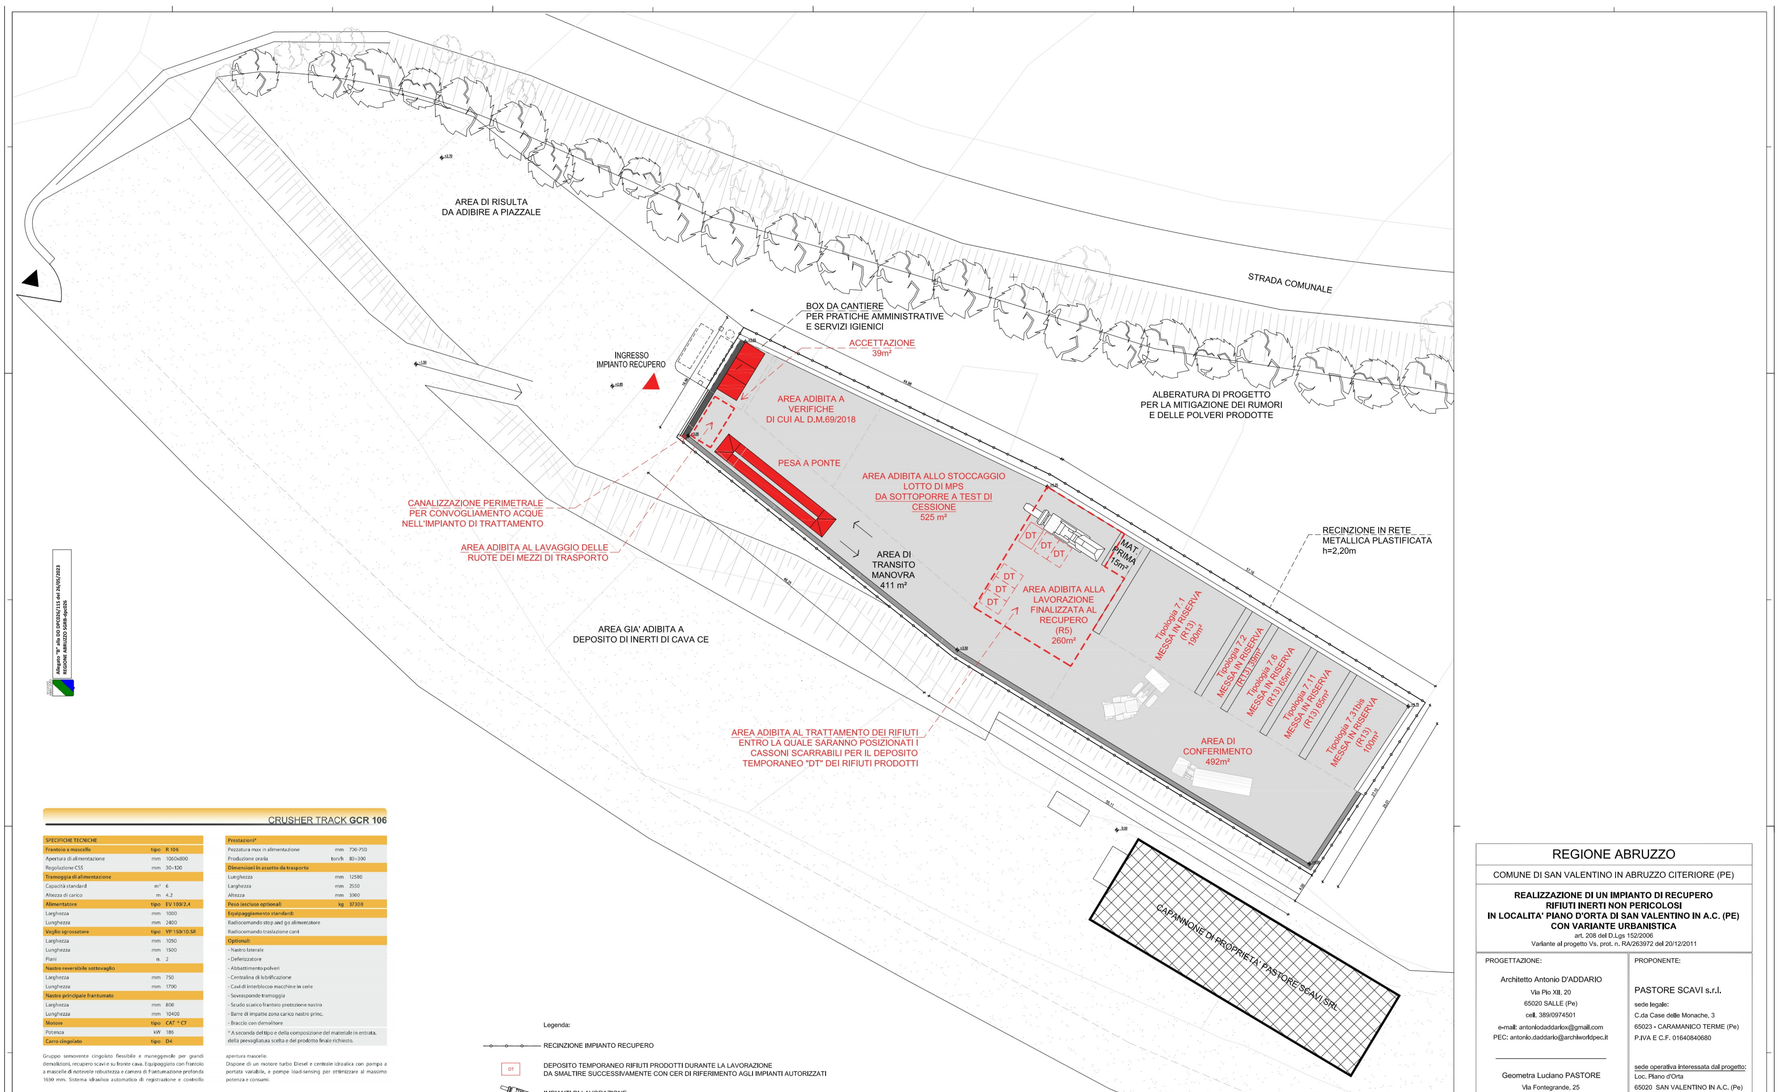

Allegato "B" alla DGR DPG026/115 del 26/05/2021
REGIONE ABRUZZO Codice Identificativo Gestione (CIG)

CRUSHER TRACK GCR 106

SPECIFICHE TECNICHE		
Frantoio a mascelle	tipo	R 106
Apertura di alimentazione	mm	1060x800
Regolazione CSS	mm	30÷120
Tramoggia di alimentazione		
Capacità standard	m^3	6
Altezza di carico	m	4,2
Alimentatore	tipo	EV 1100/3,4
Larghezza	mm	1100
Lunghezza	mm	2400
Vaglio sgrossatore	tipo	VP 150/10.5R
Larghezza	mm	1050
Lunghezza	mm	1500
Piani	n.	2
Nastro reversibile sottovaglio		
Larghezza	mm	750
Lunghezza	mm	1700
Nastro principale frantumato		
Larghezza	mm	800
Lunghezza	mm	10400
Motore	tipo	CAT ® C7
Potenza	kW	186
Carro cingolato	tipo	D4

Prestazioni*		
Pezzatura max in alimentazione	mm	750-750
Produzione oraria	ton/h	80÷300
Dimensioni in assetto da trasporto		
Lunghezza	mm	12580
Larghezza	mm	2550
Altezza	mm	3360
Peso (escluse opzionali)	kg	37.000
Equipaggiamenti standard:		
Radiocomando stop and go alimentatore		
Radiocomando traslazione cani		
Optionals:		
- Nastro laterale		
- Deferizzatore		
- Abbattimento polveri		
- Centralina di biofiltrazione		
- Cavi di interblocco macchine in serie		
- Sovrapponde tramoggia		
- Scudo scarico frantoio protezione nastro		
- Barre di impatto zona carico nastro princ.		
- Braccio con demolitore		

* A seconda del tipo e della composizione del materiale in entrata, della pervigliatura scelta e del prodotto finale richiesto.

Gruppo semovente cingolato flessibile e maneggevole per grandi demolizioni, recupero scavi e su fronte cava. Equipaggiato con frantoio a mascelle di notevole robustezza e camera di frantumazione profonda 1650 mm. Sistema idraulico automatico di regolazione e controllo apertura mascelle.
Dispone di un motore turbo Diesel a controllo idraulico con pompa a portata variabile, e pompe load-sensing per ottimizzare al massimo potenza e consumi.

REGIONE ABRUZZO

COMUNE DI SAN VALENTINO IN ABRUZZO CITERIORE (PE)

REALIZZAZIONE DI UN IMPIANTO DI RECUPERO
RIFIUTI INERTI NON PERICOLOSI
IN LOCALITA' PIANO D'ORTA DI SAN VALENTINO IN A.C. (PE)
CON VARIANTE URBANISTICA

art. 208 del D.Lgs 152/2006
Variante al progetto Vs. prot. n. RA/263972 del 20/12/2011

PROGETTAZIONE:

Architetto Antonio D'ADDARIO
Via Pio XII, 20
65020 SALLE (Pe)
cell. 389/0974501
e-mail: antoniodaddariox@gmail.com
PEC: antonio.daddario@archiworldpec.it

Geometra Luciano PASTORE
Via Fontegrande, 25
65023 CARAMANICO TERME (Pe)
Tel 085/9290205 cell. 334/3176308
e-mail: pastore.63@libero.it
PEC: luciano.pastore@geopec.it

PROPONENTE:

PASTORE SCAVI s.r.l.
sede legale:
C.da Case delle Monache, 3
65023 - CARAMANICO TERME (Pe)
P.IVA E C.F. 01640840680

sede operativa interessata dal progetto:
Loc. Piano d'Orta
65020 SAN VALENTINO IN A.C. (Pe)
Tel/Fax 085/922266
e-mail: pastorescavi@hotmail.it
PEC: pastorescavisrl@pec.it

Schema Esplicativo Layout
-
Schema Esplicativo Layout - Rif. richiesta Arta 29.09.22

Data	Rev.	Scala
Ottobre 2022	00	1:200

I Tecnici:
Arch. Antonio D'ADDARIO
(f.to digitalmente)
Geom. Luciano PASTORE
(f.to digitalmente)

L'impresa proponente:
PASTORE SCAVI Srl
(f.to digitalmente)