



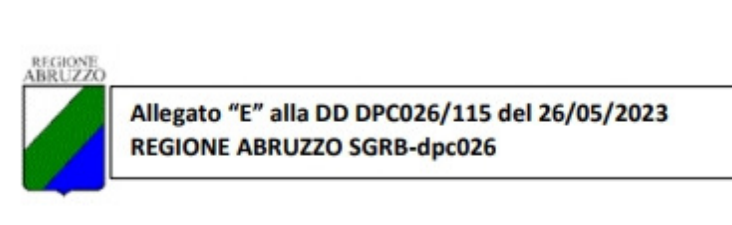

- Legenda:**
- VERSO DI DERIVAZIONE DELLE ACQUE
 - CUNETTA PER CANALIZZAZIONE ACQUE PIAZZALE
 - CONDOTTA INTERRATA ACQUE METEORICHE IN USCITA DAL PIAZZALE
 - CONDOTTA INTERRATA BY-PASS ACQUE METEORICHE SECONDA PIOGGIA
 - CONDOTTA INTERRATA SCARICHI IN CORSO IDRICO SUPERFICIALE
 - Impianto Depurazione
 - III POZZETTO SCOLMATORE (O A TRE VIE)
 - II VASCIA DI SEDIMENTAZIONE ACQUE DI PRIMA PIOGGIA
 - II DISOLENTORE CON FILTRO A COALESCENZA ACQUE DI PRIMA PIOGGIA
 - II POZZETTO DI ISPEZIONE

SCHEMA ESPLICATIVO DI FUNZIONAMENTO IMPIANTO PRIMA PIOGGIA

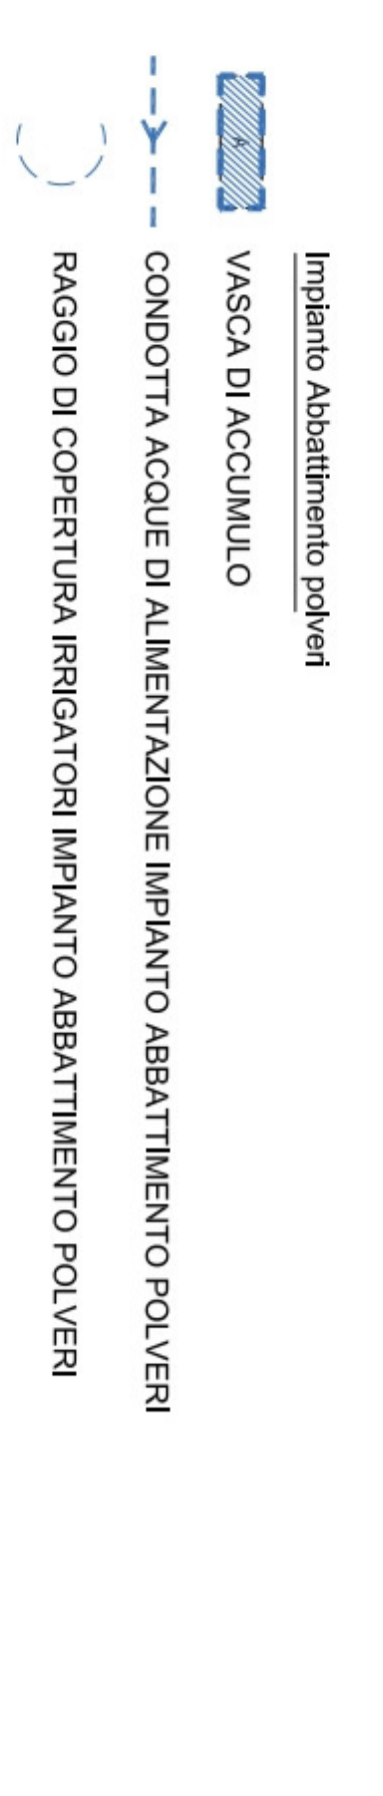

REGIONE ABRUZZO

COMUNE DI SAN VALENTINO IN ABRUZZO CITERIORE (PE)
REALIZZAZIONE DI UN IMPIANTO DI RECUPERO RIFIUTI INERTI NON PERICOLOSI IN LOCALITA' PIANO D'ORTA DI SAN VALENTINO IN A.C. (PE) CON VARIANTE URBANISTICA
 art. 208 del D.Lgs. 152/2006
 Variante al progetto Vs. prot. n. PD4263972 del 20/12/2011

PROGETTAZIONE:
 Architetto Antonio DAADDARIO
 Via Pio XII, 20
 65020 SALLE (PE)
 cell. 3890974501
 e-mail: antoniodaddario@gmail.com
 PEC: antonio.daddario@antonioworkpe.it

PROPRONENTE:
 PASTORE SCAVI s.r.l.
 sede legale:
 Casa Casa delle Monache, 3
 65023 - CARAMANICO TERME (PE)
 P.IVA C.F. 01640840880

Geometra Luciano PASTORE
 Via Foronopola, 25
 65023 CARAMANICO TERME (PE)
 Tel 085/9290205 cell. 33413776308
 e-mail: lpastore.63@gmail.com
 PEC: luciano.pastore@ipepe.it

sede operativa interessata dal progetto:
 Loc. Piano d'Orta
 65020 SAN VALENTINO IN A.C. (PE)
 Tel/Fax: 085/222896
 e-mail: pastorescavi@hotmail.it
 PEC: pastorescavi@ipepe.it

Scheda di identificazione del Progetto di Scarico Acque
 Ril. Adesivo Servizio Gestione e Qualità delle Acque del 03.10.22

Novembre 2022

I Tecnici:
 Arch. Antonio DIADDARIO
 (f.to digitalmente)
 Geom. Luciano PASTORE
 (f.to digitalmente)

L'Impresa proponente:
 PASTORE SCAVI SH
 (f.to digitalmente)