




Allegato "A" alla DD DPC026/115 del 26/05/2023
REGIONE ABRUZZO SGRB-dpc026

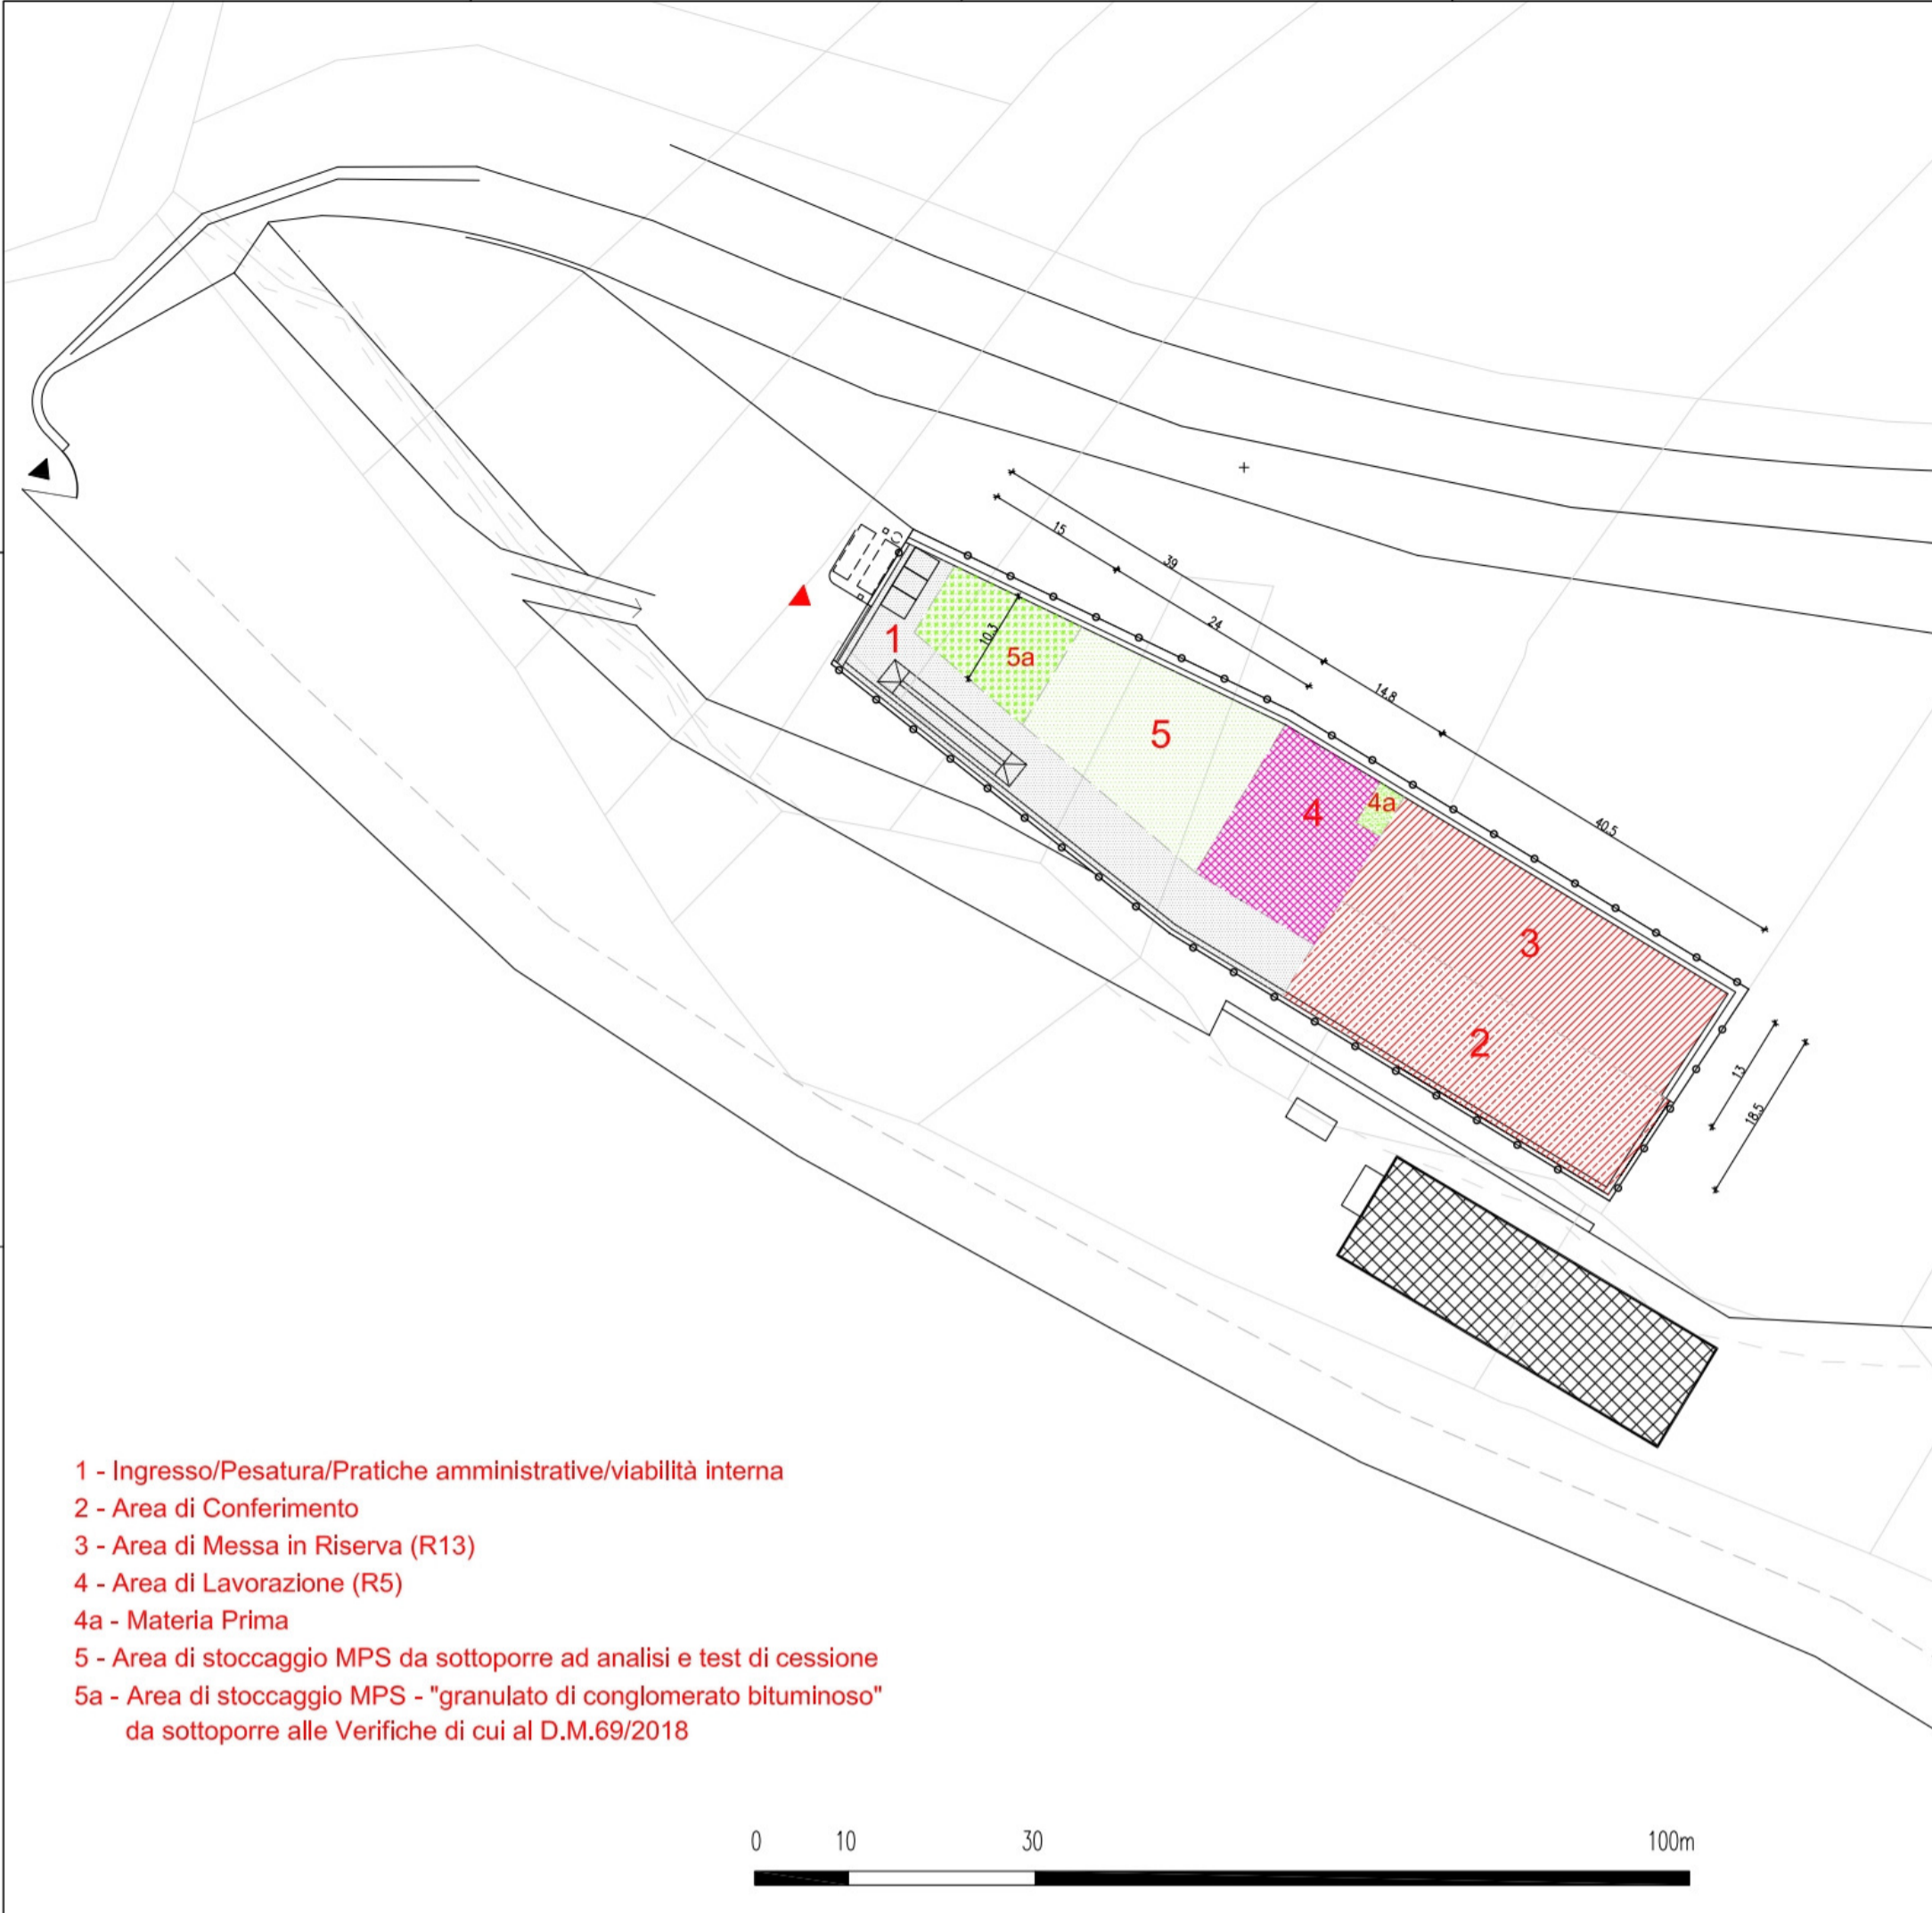

- 1 - Ingresso/Pesatura/Pratiche amministrative/viabilità interna
- 2 - Area di Conferimento
- 3 - Area di Messa in Riserva (R13)
- 4 - Area di Lavorazione (R5)
- 4a - Materia Prima
- 5 - Area di stoccaggio MPS da sottoporre ad analisi e test di cessione
- 5a - Area di stoccaggio MPS - "granulato di conglomerato bituminoso"
da sottoporre alle Verifiche di cui al D.M.69/2018



REGIONE ABRUZZO

COMUNE DI SAN VALENTINO IN ABRUZZO CITERIORE (PE)

REALIZZAZIONE DI UN IMPIANTO DI RECUPERO RIFIUTI INERTI NON PERICOLOSI IN LOCALITA' PIANO D'ORTA DI SAN VALENTINO IN A.C. (PE) CON VARIANTE URBANISTICA

art. 208 del D.Lgs 152/2006
Variante al progetto Vs. prot. n. RA/263972 del 20/12/2011

PROGETTAZIONE:

Architetto Antonio D'ADDARIO
Via Pio XII, 20
65020 SALLE (Pe)
cell. 389/0974501
e-mail: antoniodaddario@gmail.com
PEC: antonio.daddario@archiworldpec.it

Geometra Luciano PASTORE
Via Fontegrande, 25
65023 CARAMANICO TERME (Pe)
Tel 085/9290205 cell. 334/3176308
e-mail: pastore.63@libero.it
PEC: luciano.pastore@geopec.it

PROPONENTE:

PASTORE SCAVI s.r.l.
sede legale:
C.da Case delle Monache, 3
65023 - CARAMANICO TERME (Pe)
P.IVA E C.F. 01640840680

sede operativa interessata dal progetto:
Loc. Piano d'Orta
65020 SAN VALENTINO IN A.C. (Pe)
Tel/Fax 085/922266
e-mail: pastorescavi@hotmail.it
PEC: pastorescavisrl@pec.it

3.3 Prg - Schema Funzionale Impianto 1_500

PROGETTO SCHEMA FUNZIONALE IMPIANTO

Data	Rev.	Scala
Maggio 2022	04	1:500

I Tecnici:

Arch. Antonio D'ADDARIO
(f.to digitalmente)
Geom. Luciano PASTORE
(f.to digitalmente)

L'Impresa proponente:
PASTORE SCAVI Srl
(f.to digitalmente)