

REGIONE ABRUZZO  
COMUNE MONTORIO AL VOMANO  
(TE)



Allegato B alla DD DPC026/205 del 14/09/2023  
REGIONE ABRUZZO SGRB-dpc026

AUTORIZZAZIONE ORDINARIA  
ART. 208 DEL D. LGS. 152/2006 E SHI  
IMPIANTO GESTIONE RIFIUTI NON PERICOLOSI

DITTA: CO.GE.FO. S.R.L.

TECNICO: ING. FERDINANDO DI SANZA

LAYOUT IMPIANTO

PLANIMETRIA DELLE AREE CON  
ALLOCAZIONE DELL'IMPIANTO


Data: 19/04/2021

Scala: 1:1000



LEGENDA

1	BOX MOBILE DA CANTIERE AD USO SALA COMANDI E WC
2	SERBATOIO GASOLIO
3	GRUPPO ELETTROGENO
4	CONTAINER PER SCARTI DA SELEZIONE - legno
5	CONTAINER PER SCARTI DA SELEZIONE - plastica
6	CONTAINER PER SCARTI DA SELEZIONE - metalli
7	CONTAINER COPERTO PER DEPOSITO RIFIUTI - VETRO
8	CONTAINER COPERTO PER DEPOSITO RIFIUTI - METALLI FERROSI
9	CONTAINER COPERTO PER DEPOSITO RIFIUTI - METALLI NON FERROSI
10	CONTAINER COPERTO PER DEPOSITO RIFIUTI - IMBALLAGGI MISTI
11	CONTAINER COPERTO PER DEPOSITO RIFIUTI - INGOMBRANTI
12	CONTAINER COPERTO PER DEPOSITO RIFIUTI - PLASTICA
13	CONTAINER COPERTO PER DEPOSITO RIFIUTI - LANA VETRO-ROCCIA
14	CONTAINER COPERTO PER DEPOSITO RIFIUTI - LEGNO
15	CONTAINER COPERTO PER DEPOSITO RIFIUTI - SFALCI E POTATURE
16	BOX MOBILE DA CANTIERE AD USO UFFICIO
17	IMPIANTO LAVORAZIONE RIFIUTI
	SISTEMA DI RACCOLTA ACQUE PIOVANE
	AREE PAVIMENTATE ED IMPERMEABILIZZATE IN CLS ESISTENTI - 1.200 mq circa
	AREE IMP DA REALIZZARE CON TELONE HDPE PER STOCCAGGIO RIF INGRESSO - 1.230 mq circa
	AREE IMP DA REALIZZARE CON TELONE HDPE PER LAVORAZIONE RIF INGRESSO - 500 mq circa
	AREE IMP DA REALIZZARE CON TELONE HDPE PER VIABILITA'/MOVIMENTAZIONE MATRIF - 7.520 mq circa
	AREE IMP DA REALIZZARE CON TELONE HDPE PER DEP MAT ATTESA ANALISI - 3.550 mq circa
	AREA DI COMPETENZA ATTUALE (Fg. 32 - Part. 653-659-661-663)
	AREA OGGETTO DI ESTENSIONE (Fg. 32 - Part. 652-656-662-663)
a	POZZETTO SCOLMATORE
b	IMPIANTO TRATTAMENTO ACQUE METEORICHE
c	POZZETTO DI CAMPIONAMENTO
■	ESTINTORI
A	AREA ACCETTAZIONE RIFIUTI
B	AREA DEPOSITO RIF ANALISI INGRESSO
C	AREA STOCCAGGIO RIF. INERTI (C1) - MAT LAVORATO ATTESA ANALISI (C2)
D	AREA STOCCAGGIO CER 170302 (D1) - MAT LAVORATO ATTESA ANALISI (D2)
E	AREA STOCCAGGIO RIF. TERRE E ROCCE (E1) - MAT LAVORATO ATTESA ANALISI (E2)
F	AREA DEPOSITO MPS INERTI
G	AREA DEPOSITO CONGLOMERATO BITUMINOSO
H	AREA DEPOSITO TERRE E ROCCE RECUPERATE
■	IRRIGATORI A PIOGGIA
→	PENDENZE PIAZZALE CONVOGLIAMENTO SCARICHI

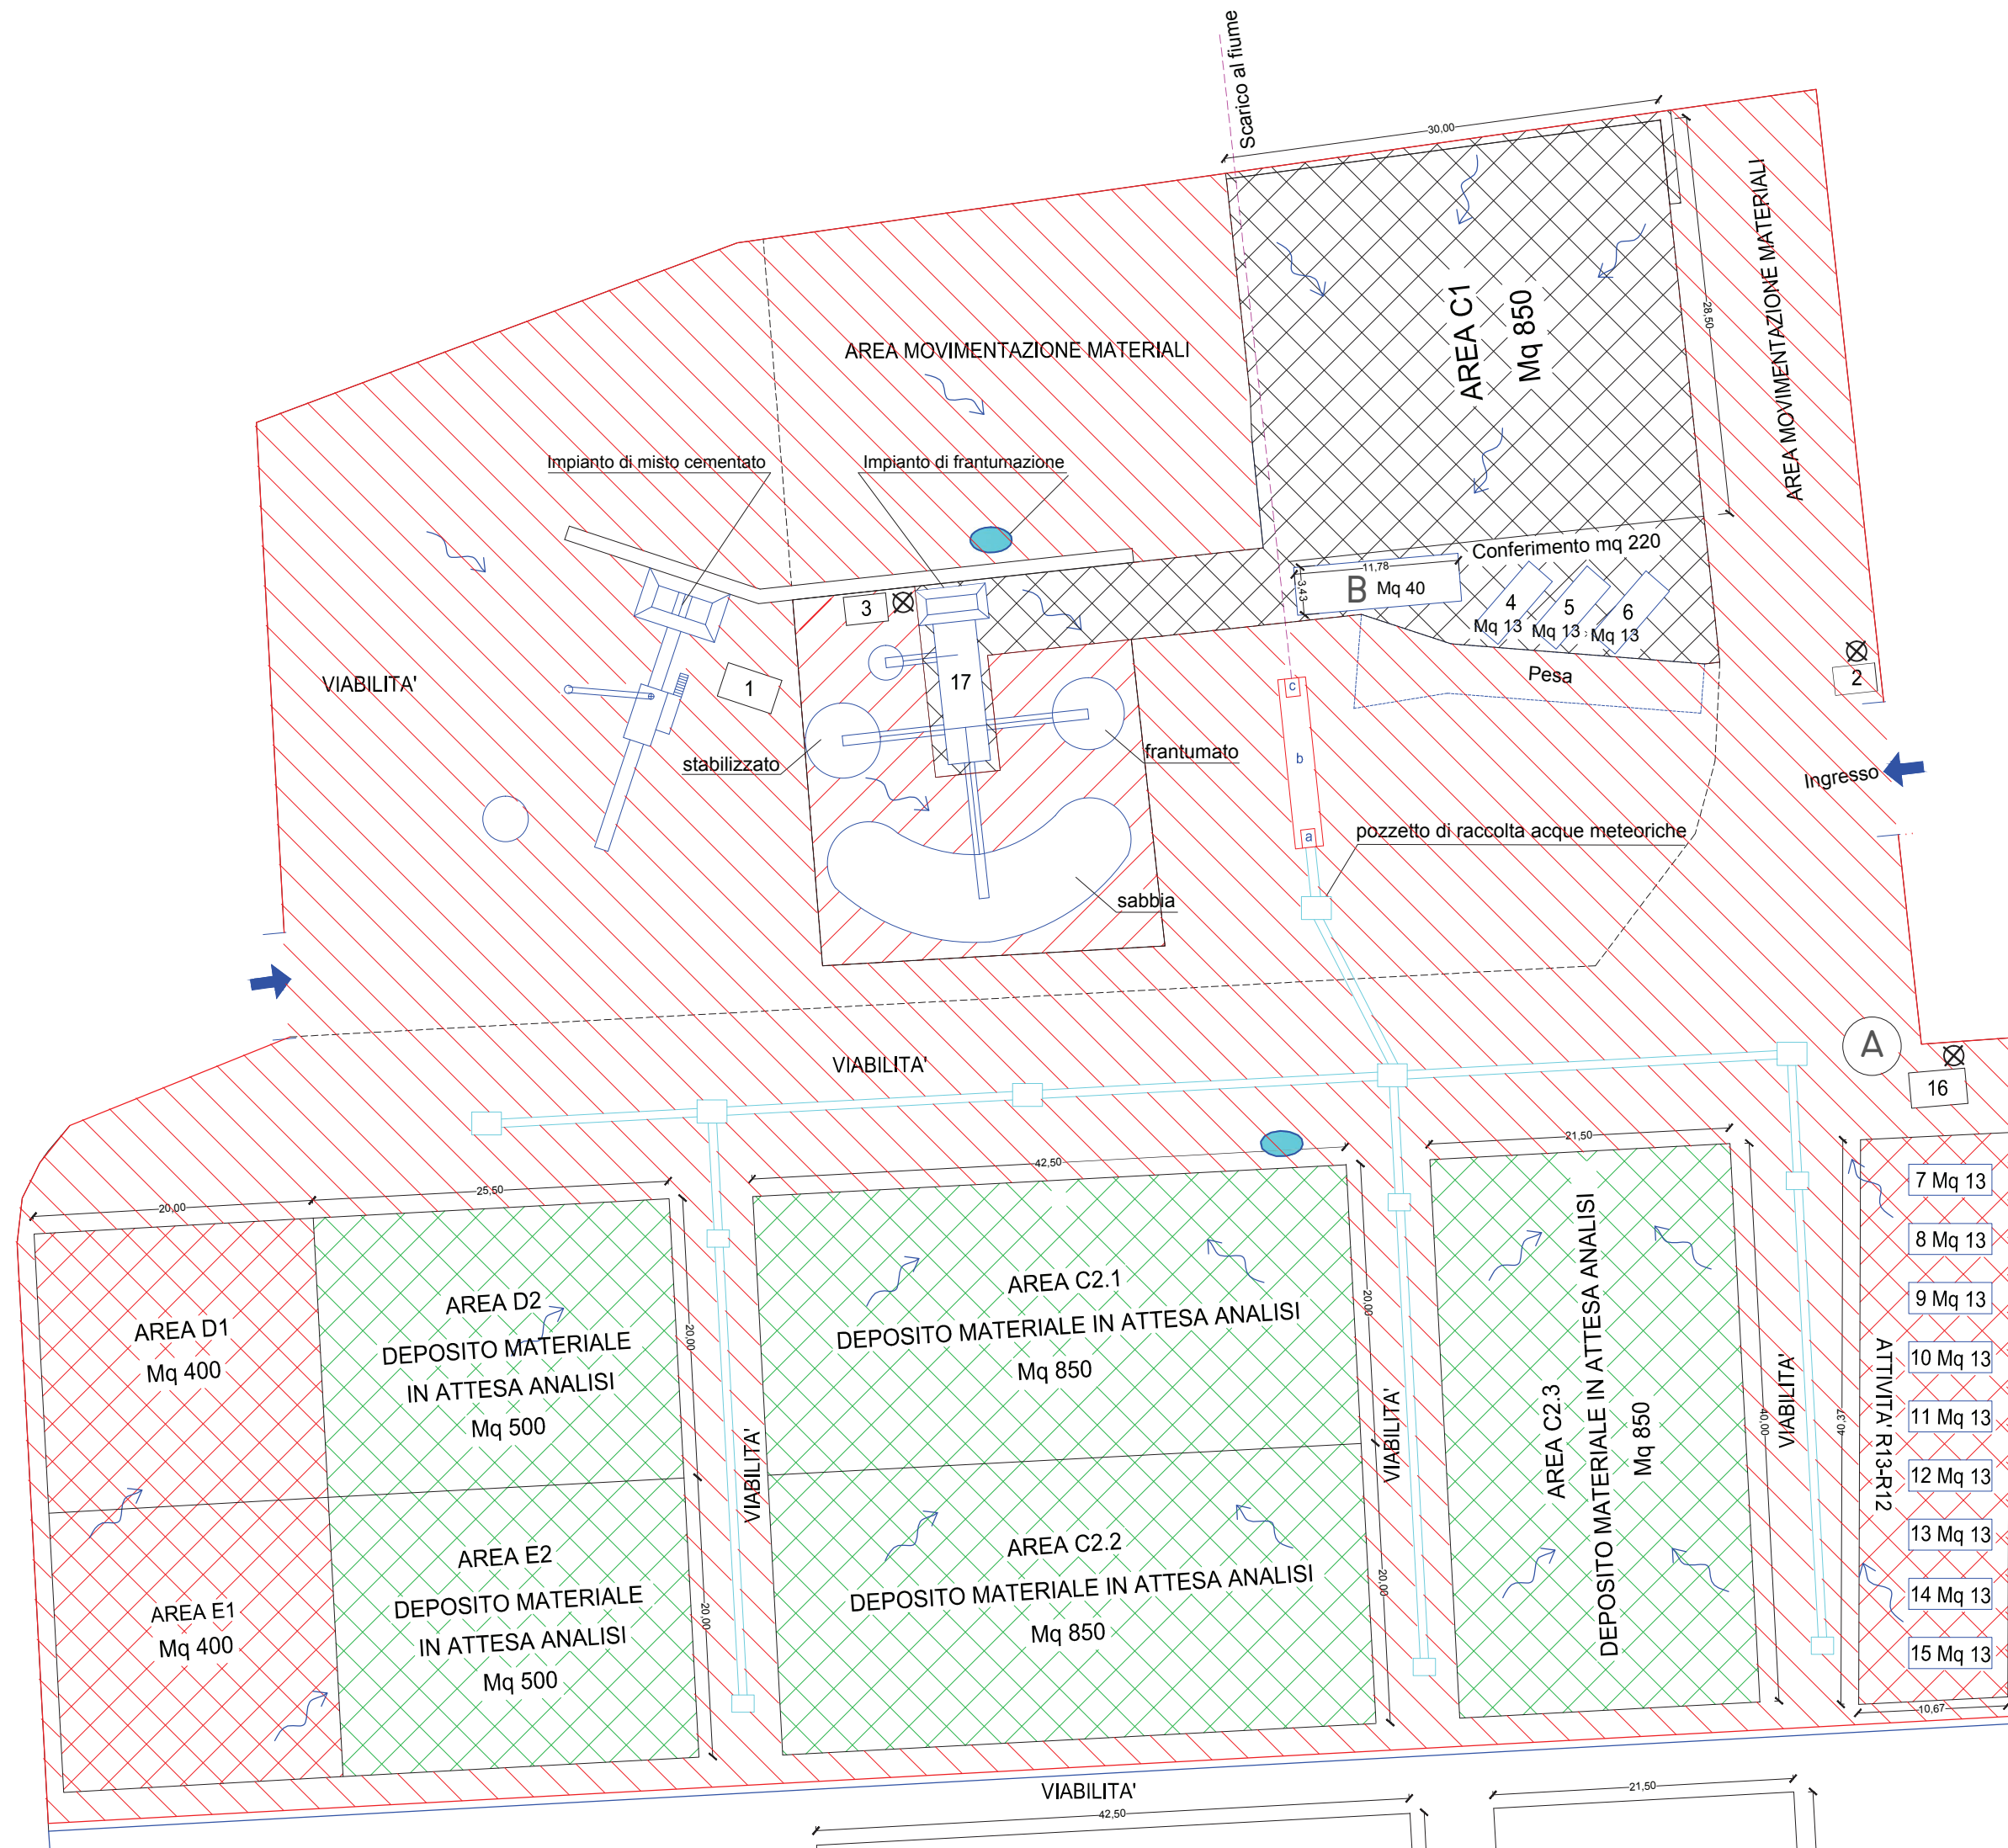

VIABILITA'

AREA MOVIMENTAZIONE MATERIALI

Impianto di misto cementato

Impianto di frantumazione

AREA C1  
Mq 850

Conferimento mq 220

B Mq 40

4 Mq 13 5 Mq 13 6 Mq 13

Pesa

AREA MOVIMENTAZIONE MATERIALI

Ingresso

stabilizzato

frantumato

sabbia

pozzetto di raccolta acque meteoriche

VIABILITA'

A

16

AREA D1  
Mq 400

AREA D2  
DEPOSITO MATERIALE  
IN ATTESA ANALISI  
Mq 500

AREA C2.1  
DEPOSITO MATERIALE IN ATTESA ANALISI  
Mq 850

AREA E1  
Mq 400

AREA E2  
DEPOSITO MATERIALE  
IN ATTESA ANALISI  
Mq 500

AREA C2.2  
DEPOSITO MATERIALE IN ATTESA ANALISI  
Mq 850

AREA C2.3  
DEPOSITO MATERIALE IN ATTESA ANALISI  
Mq 850

7 Mq 13  
8 Mq 13  
9 Mq 13  
10 Mq 13  
11 Mq 13  
12 Mq 13  
13 Mq 13  
14 Mq 13  
15 Mq 13

ATTIVITA' R13-R12

VIABILITA'

VIABILITA'

VIABILITA'

VIABILITA'

