LEGENDA

SIMBOLOGIA PLANIMETRIA

	CONTENITORI A TENUTA PER STOCCAGGIO BATTERIE AL PIOMBO (1 mc cad)
	CONTENITORI A TENUTA PER STOCCAGGIO RIFIUTI LIQUIDI SU BACINO ANTISVERSAMENTO (1 mc cad)
	STOCCAGGIO IN BIG-BAGS (2 mc cad)
	STOCCAGGIO SU CONTAINER SCARRABILI O CASSE METALLICHE (20-30 mc cad)
	STOCCAGGIO IN CUMULI
PRESSO-1	PRESSO-CESOIA PRINCIPALE
PRESSO-2	PRESSO CESOIA AUSILIARIA
CES. man.	CESOIA MANUALE A COCCODRILLO
PRESC.	MACCHINA PELACAVI
	DISASSEMBLAGGIO MANUALE
	TAGLIO CON FIAMMA OSSICETILENICA E ASPIRATORE MOBILE
	CARICATORE SEMOVENTE CON BENNA A POLIPO

Descrizione sintetica del rifiuto	Codici C.E.R.	Attività di recupero autorizzata	POTENZIALITA' Istantaneo [ton]	POTENZIALITA' Totale annuo [ton/anno]
Carta, cartone, cartoncini	[150101] [150105] [150101] [200101]	R 15 - R3	80	5.000
Materiale ferroso	[150102] [150104] [160117] [160118] [170405] [190102] [190118] [190202] [190203] [190801] [190802] [190805] [190806] [192009] [120199]	R 13 - R12 - R 4 Operazioni di selezione, cernita, cesoiatura volumetrica e applicazione dei regolamenti 333 e 715	10.000	100.000
Materiale non ferroso	[110399] [150104] [150104] [200140] [191203] [120103] [120104] [170401] [170402] [170403] [170404] [170405] [170406] [170407] [190399] [120199]	R 13 - R12 - R 4 Operazioni di selezione, cernita, cesoiatura volumetrica e applicazione dei regolamenti 333 e 715	3500	30.000
Parti di autoveicoli	[160103] [160117] [160118] [160122] [160106]	R 13 - R12 - R4 Operazioni di selezione, cernita, cesoiatura	1.000	20.000
Spezzoni di cavo di alluminio	[160216] [170402] [170411]	R 12 - R13 Operazioni di selezione, cernita, cesoiatura con asportazione del rivestimento e asportazione del condultore	60	7.500
Spezzoni di cavo di rame	[170401] [170411] [160122] [160118] [160216]	R 12 - R13 Operazioni di selezione, cernita, cesoiatura con asportazione del rivestimento e asportazione del condultore	170	10.000
Apparecchi elettrici, elettronici ed elettronici	[160214] [160216] [200136] [200136] [110298] [110206]	R 13 - R12 - R4 Operazioni di selezione, cernita e disassemblaggio	80	5.000
Materie coibentanti	[160801]	R 13 - R12 - R4 Operazioni di selezione cernita, disassemblaggio	20	1.500
Rottami elettrici ed elettronici contenenti o contaminati da sostanze pericolose	[160214] [160216] [200136] [200140]	R 13 - R12 - R4 Operazioni di selezione cernita, disassemblaggio	150	5.000
Ingombranti domestici apparecchiature e rottami post consumo	[160214] [160216] [200136]	R 13 - R12 - R4 Operazioni di selezione cernita, disassemblaggio	150	5.000
Rifiuti di plastica	[020104] [150102] [191204] [200139] [170203]	R 13	50	700
Pneumatici non ricostruibili	[160103]	R 13	50	600
Batterie esaute e di scarto e loro parti	[160601*] [200133*] [160602*] [160605*] [160604] [160605] [160606*] [200134]	R13 / D13	1.000	15.000
Scarti di olio minerale per motori, ingranaggi e lubrificazione non clorurati	[130205*]	R13 / D15	10.000 lt (circa 9,2 ton)	300
Oli e grassi commestibili	[200125]	R13 / D15	10.000 lt (circa 9,2 ton)	300
Imballaggi in vetro ed altri rifiuti in vetro	[170202] [200102] [150107] [191205] [160120] [191105]	R13	60	5.000
Imballaggi in alluminio	[150104] [191203] [200140] [150104]	R13	60	5.000
Imballaggi in legno	[200101] [150103] [170201] [150103] [200138] [170201] [200138] [191207] [200301]	R13	60	5.000
Solidi, scarti, polveri e rifiuti di materie plastiche e fibre sintetiche	[070213] [120104] [160119] [160119] [160214] [170203] [190203] [190904] [170203]	R13	60	700
Rifiuti di pneumi e affusoni di autoveicoli in materie plastiche	[070213] [160119] [120105]	R13	50	700
Rifiuti contenenti dei trasformatori e apparecchiature fuori uso	[160209*] [160210*] [160211*] [160212*] [160214] [160215*] [160216]	R13 - R12	150	5.000
Filtri contributi da metalgie per fiuoi	[160111*] [160112]	R13	10	5.000
Rifiuti da C. & D.	[101311] [170101] [170102] [170103] [170802] [170904] [200301]	R13	30	500
Materiali isolanti	[170604]	D15 - R13	30	200

COMUNE DI MONTESILVANO
(PROVINCIA DI PESCARA)

OGGETTO

Domanda di autorizzazione unica per la variante sostanziale di un impianto di recupero rifiuti ai sensi dell'art. 208 del D.Lgs 152/2006 e s.m.i. e dell'art. 45 della L.R. 45/2007 e smi

PROPRIETÀ / COMMITTENZA

New Edy srl
01700020686
Montesilvano (PE) - Via Mascagni 18 - 65015

STATO DI PROGETTO:

Tavola: Titolo: Planimetria generale - stato di progetto

Scala 1:200

PROGETTAZIONE	FIRME
ece environmental · consulting · engineering — SICUREZZA-QUALITA'-AMBIENTE ACUSTICA-PROGETTAZIONI MISURAZIONI AGENTI FISICI	Ing. Alesiani Daniele Ing. Aurini Claudia Ing. Di Girolami Marco Ing. Marcozzi Mario

Via I Maggio, 151/153 - Località Pagliare del Tronto 63070 Spinetoli (AP) -
Tel. e Fax 0736.890154 - Sito: www.studioece.it -Email: info@studioece.it

REV.	DATA	PROTOCOLLO INTERNO	OGGETTO REV.	REDATTO	VERIFICATO	APPROVATO
00	Giugno 2023				Razzetti Lorenzo	Razzetti Lorenzo

A norma dell'art. 99 della legge n. 633/941 e dell'art. 2575 del Codice Civile è vietata la riproduzione di questo progetto o di parti di esso con qualsiasi mezzo elettronico, meccanico, per mezzo di fotocopie, microfilms, registrazioni o altri, salvo il diritto di ottenere un legittimo compenso da coloro che eseguono il progetto o ne copia in tutto senza il freddo consenso. Ogni violazione sarà perseguita d'ufficio a norma di legge.

Planimetria generale impianto stato di progetto - Scala 1:200

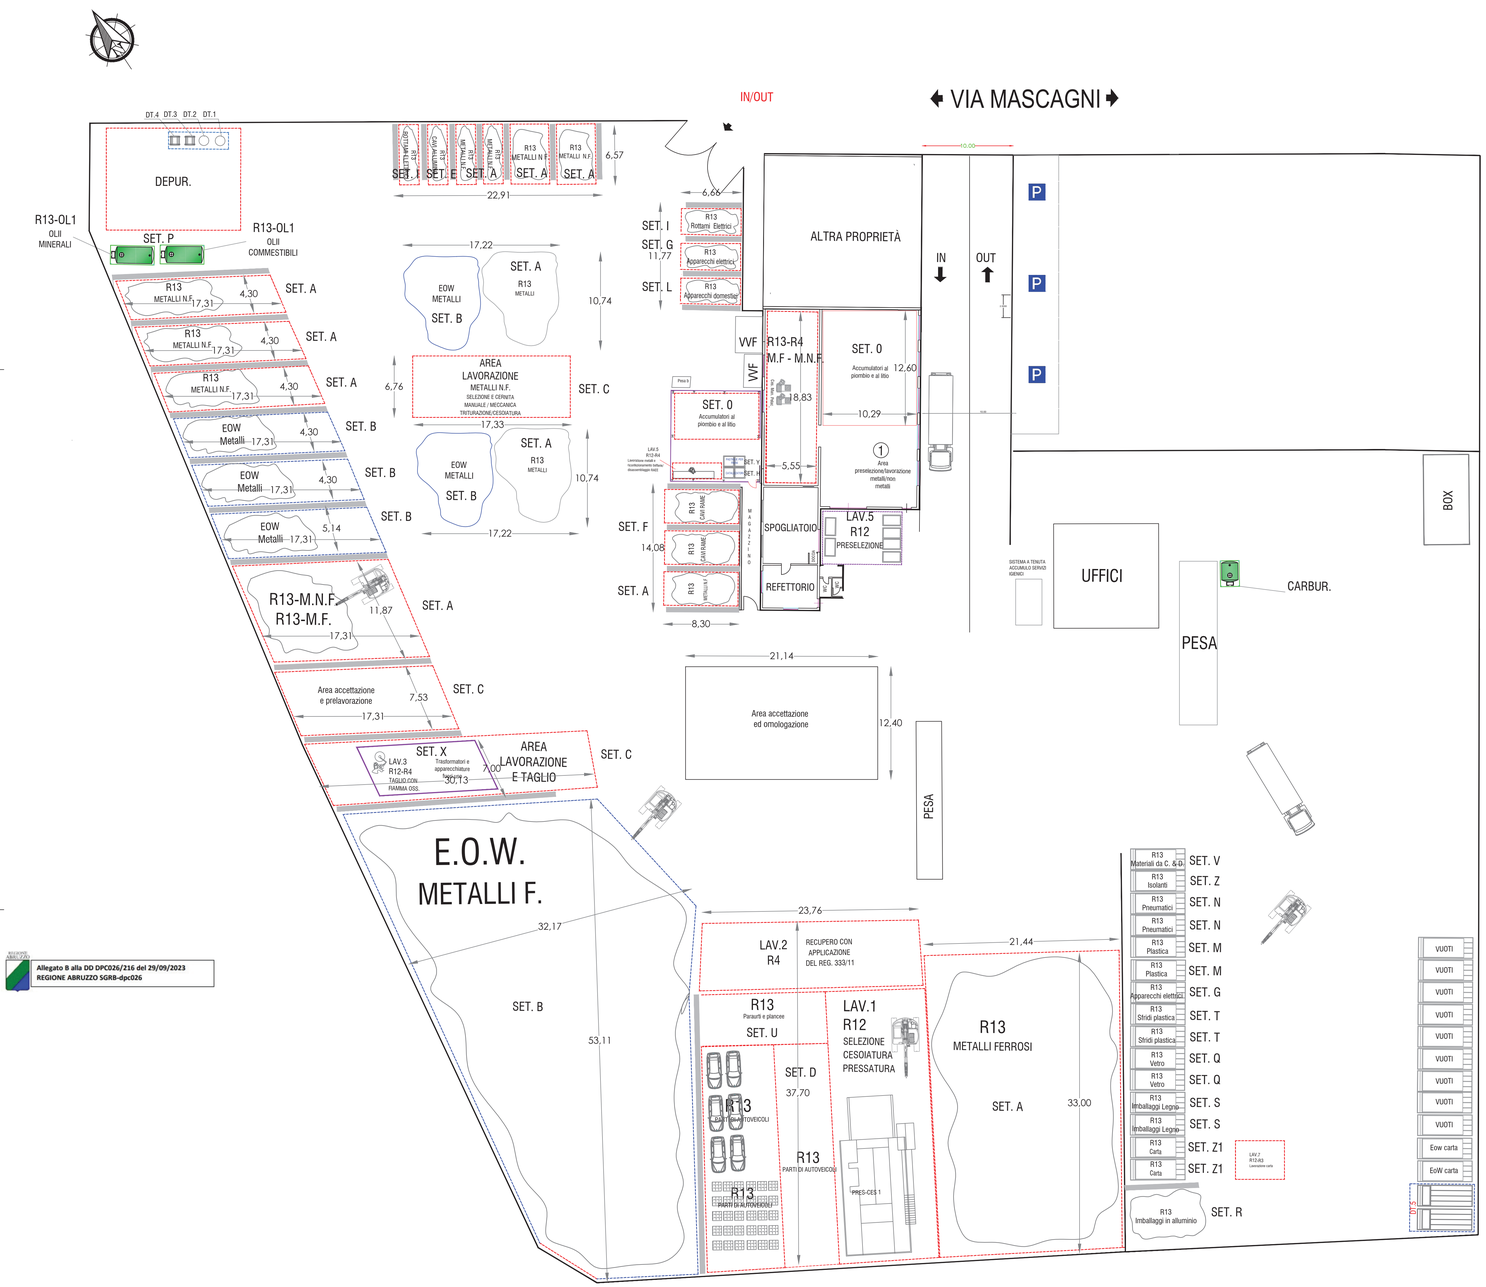

Allegato B alla DD DPC026/216 del 29/09/2023
REGIONE ABRUZZO SGRB-dpc026

KEY - PLAN DA AUTORIZZARE

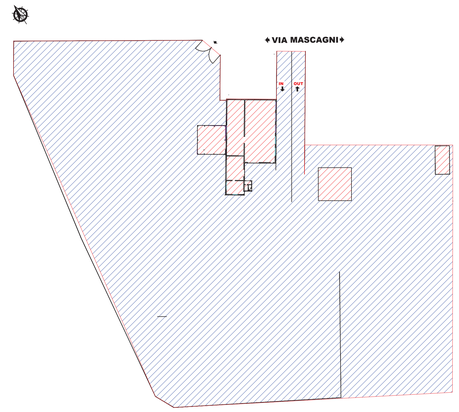

SUPERFICIE SCOPERTA IMPERMEABILIZZATA = 13200 mq circa

SUPERFICIE COPERTA = 750 mq circa

LEGENDA AREE OPERATIVE

Aree destinate alla messa in riserva in container scarrabili (R13) dei rifiuti di cui al gruppo carta e cartone
Aree destinate alla messa in riserva in container scarrabili (R13) dei rifiuti di cui al gruppo vetro
Aree destinate alla messa in riserva in cumuli (R13) dei rifiuti di cui al gruppo metalli ferrosi
Aree destinate alla messa in riserva in cumuli e/o in container scarrabili e/o big-bags (R13) dei rifiuti di cui al gruppo metalli non ferrosi
Aree destinate alla messa in riserva in cumuli e/o in container scarrabili (R13) dei rifiuti di cui al gruppo pacchi di carrozzeria e carcasse/parti di autoveicoli bonificati
Aree destinate alla messa in riserva in container scarrabili (R13) dei rifiuti di cui al gruppo marmitte catalitiche contenenti preziosii
Aree destinate alla messa in riserva in cumuli (R13) dei rifiuti di rottami elettrici, elettronici ed elettrotecnici
Aree destinate alla messa in riserva in cumuli e/o in container scarrabili (R13) dei rifiuti di cui al gruppo cavi di alluminio
Aree destinate alla messa in riserva in cumuli e/o in container scarrabili (R13) dei rifiuti di cui al gruppo cavi di rame
Aree destinate alla messa in riserva in container scarrabili (R13) dei rifiuti di cui al gruppo apparecchiature elettriche ed elettroniche; rottami elettrici ed elettronici
Aree destinate alla messa in riserva in container scarrabili (R13) dei rifiuti di cui al gruppo apparecchi e macc.post consumo
Aree destinate alla messa in riserva in container scarrabili (R13) dei rifiuti di cui al gruppo plastiche
Aree destinate alla messa in riserva in container scarrabili (R13) dei rifiuti di cui al gruppo pneumatici fuori uso
Aree destinate alla messa in riserva in contenitori a tenuta (R13) dei rifiuti di cui al gruppo batterie
Aree destinate alla messa in riserva in contenitori per liquidi su bacino antisversamento (R13) dei rifiuti di cui al gruppo olii minerali
Aree destinate alla messa in riserva in contenitori per liquidi su bacino antisversamento (R13) dei rifiuti di cui al gruppo oli e grassi commestibili
Aree destinate alla messa in riserva in container scarrabili (R13) dei rifiuti di cui al gruppo materiale filtrante
Aree destinate alla messa in riserva in container scarrabili (R13) dei rifiuti di cui al gruppo estintori esausti

AREE DI LAVORAZIONE RIFIUTI R12 e/o R4

LAV.1: Aree destinate alla selezione (mediante caricatore semovente) e riduzione volumetrica dei rifiuti metallici (mediante presso-cesoia principale e/o presso-cesoia ausiliaria) - Operazione R12
LAV.2: Aree destinate alla selezione (manuale), riduzione volumetrica dei rifiuti metallici (mediante cesoia coccodrillo e/o macchina pelacavi) - Operazione R12
LAV.3: Aree destinate alla riduzione volumetrica dei rifiuti metallici (mediante taglio a fiamma ossicetilenica) - Operazione R12
LAV.4: Aree destinate alla selezione (manuale) e disassemblaggio (manuale) dei rifiuti costituiti da R.A.E.E. e rottami di R.A.E.E. - Operazione R12
LAV.5: Aree destinate al recupero dei rifiuti metallici mediante applicazione delle procedure del Reg. 333/2011 - Operazione R4
LAV.6: Aree destinate al recupero dei rifiuti metallici mediante applicazione delle procedure del Reg. 333/2011 e Reg. 715/2013 - Operazione R4
LAV.7: Aree destinate al recupero dei rifiuti di carta ai sensi del D.M. 188/2020

AREE DEPOSITO MATERIALI RECUPERATI

EOW.1: Aree destinate al deposito di metalli ferrosi che hanno cessato la qualifica di rifiuti (End of Waste)
EOW.2: Aree destinate al deposito di metalli non ferrosi che hanno cessato la qualifica di rifiuti (End of Waste)
EOW.3: Aree destinate al deposito di carta che ha cessato la qualifica di rifiuti (End of Waste)

AREE DEPOSITO TEMPORANEO DI RIFIUTI PRODOTTI IN IMPIANTO

DT.1: Aree destinate al deposito temporaneo in big-bags
DT.2: Aree destinate al deposito temporaneo in contenitori a tenuta
DT.3: Aree destinate al deposito temporaneo in contenitori per liquidi su bacino antisversamento
DT.4: Aree destinate al deposito temporaneo in contenitori per liquidi su bacino antisversamento
DT.5: Aree destinate al deposito temporaneo in container scarrabili

AREE GENERALI

IN/OUT: Accessi carrabili dotati di cancelli metallici
UFF: Locali adibiti ad uffici destinati alle attività amministrative, dotati di servizi igienici
SERV: Locali destinati a spogliatoio dipendenti e mensa, dotati di servizi igienici
PESA: Impianto di pesa a ponte interrato collegato all'area uffici
DEPUR: Aree destinate al impianto di depurazione delle acque meteoriche e di lavaggio
CARBUR: Area destinata al distributore di carburante
VVF: Area destinata ai locali a servizio dell'impianto antincendio
BOX: Box mobili per attività di servizio