



COMUNE DI AIELLI
(PROVINCIA DI L'AQUILA)
67041 P.zza F. Angelitti P.iva 00098910664
TEL. 0863/789654 – FAX 0863/788072
www.comunediaielli.it

Prot.4924 del 21/11/2024

Spett.le AIELLI-RE
Via Falcone 18
67051 – AVEZZANO (AQ)
Pec aiellire@mypcert.it

OGGETTO: RIF.PROCEDURA ABILITATIVA (PAS) prot.243 del 17.01.2024 ed integrazioni prot.4731 del 08.11.2024 – NULLA OSTA ED AUTORIZZAZIONE ALLA REALIZZAZIONE

Il sottoscritto Ing. _____, in qualità di Responsabile del Settore Tecnico del Comune di AIELLI, domiciliato per la carica ricoperta presso il Municipio del Comune di AIELLI Piazza Filippo Angelitti 1

RICHIAMATA la nota di trasmissione in oggetto e la documentazione in essa contenuta;

VERIFICATO che tutta la documentazione è conforme alla normativa di settore;

Tutto ciò premesso con la presente si **COMUNICA CHE NULLA OSTA DA PARTE DELL'ENTE ALLA REALIZZAZIONE DELL'IMPIANTO DI PRODUZIONE DI ENERGIA** da fonti rinnovabili così come descritto negli elaborati tecnici allegati alla richiesta ed alle successive integrazioni

Alla presente si allega Autorizzazione e nulla osta allo scavo per la realizzazione dell'elettrodotto su strada comunale per allaccio impianto alla linea ENEL esistente

Distinti saluti

Aielli li 21/11/2024

Il Resp. UTC Aielli

Ing.





COMUNE DI AIELLI
(PROVINCIA DI L'AQUILA)
67041 P.zza F. Angelitti P.iva 00098910664
TEL. 0863/789654 – FAX 0863/788072
www.comunediaielli.it

=====

Spett.le AIELLI-RE
Via Falcone 18
67051 – AVEZZANO (AQ)
Pec aiellire@mypcert.it

OGGETTO: PAS PROT.243 DEL 17.01.2024 – Integrazione prot.4731 del 08.11.2024 – Autorizzazione allo scavo

Il sottoscritto Ing. _____ in qualità di Responsabile del Settore Tecnico del Comune di AIELLI, domiciliato per la carica ricoperta presso il Municipio del Comune di AIELLI Piazza Filippo Angelitti 1

PREMESSO

- che la realizzazione degli impianti di comunicazione elettronica nonché l'occupazione delle aree, del suolo e del sottosuolo destinati alla loro posa è disciplinata dal "Codice delle comunicazioni elettroniche" (Decreto legislativo 1° agosto 2003, n.259, di seguito per brevità "CCE");
- che, ai sensi dell'articolo 43, comma 3 del succitato Codice, le infrastrutture di reti pubbliche di comunicazione e le opere di infrastrutturazione per la realizzazione delle reti di comunicazione elettronica sono assimilate ad ogni effetto alle opere di urbanizzazione primaria di cui all'articolo 16, comma 7, del decreto del Presidente della Repubblica 6 giugno 2001, n. 380;
- che l'articolo 49 comma 1 del CCE stabilisce che qualora l'installazione di infrastrutture di comunicazione elettronica presupponga la realizzazione di opere civili o, comunque, l'effettuazione di scavi e l'occupazione di suolo pubblico, i soggetti interessati sono tenuti a presentare apposita istanza all'Ente locale ovvero alla figura soggettiva pubblica proprietaria delle aree.
- che l'art. 49 comma 7 del CCE prevede che trascorsi precisi termini dalla presentazione della domanda, senza che l'Amministrazione abbia concluso il procedimento con un provvedimento espresso ovvero abbia indetto un'apposita conferenza di servizi, la medesima si intende in ogni caso accolta (Silenzio/Assenso).
- che l'articolo 54 del CCE stabilisce che gli operatori che forniscono reti di comunicazione elettronica possono essere soggetti soltanto all'applicazione del canone previsto dell'articolo 1, comma 816, della Legge 27 dicembre 2019 n. 160, restando escluso ogni altro tipo di onere finanziario, reale o contribuito, comunque denominato, di qualsiasi natura e per qualsiasi ragione o titolo richiesto.

VISTA la vs richiesta acclarata al protocollo generale dell'Ente in data 17.01.2024 prot.243 ed integrazioni prot.4731 del 08.11.2024 di autorizzazione alla Realizzazione di impianto fotovoltaico nella quale è prevista la realizzazione di uno scavo per realizzazione di elettrodotto interrato in Via Perazza per allaccio del suddetto impianto alla rete esistente Enele;

ESAMINATA la documentazione tecnica a corredo della richiesta accalorata al protocollo generale dell'Ente in data 17.01.2024 prot.243 ed integrazioni prot.4731 del 08.11.2024

Tutto ciò premesso



COMUNE DI AIELLI
(PROVINCIA DI L'AQUILA)
67041 P.zza F. Angelitti P.iva 00098910664
TEL. 0863/789654 – FAX 0863/788072
www.comunediaielli.it

=====

SI AUTORIZZA

la Vs società all'esecuzione degli scavi così come indicato nella documentazione tecnica allegata alla PAS del 17.01.2024 prot.243 ed integrazioni prot.4731 del 08.11.2024, in particolare nella Tavola 2 "PLANIMETRIA D'INQUADRAMENTO SU CATASTALE" Revisione 01 allegata all'ultimo protocollo indicato, nel tratto segnato in rosso all'interno dell'elaborato grafico allegato nella richiesta

L'autorizzazione all'esecuzione degli scavi è rilasciata alla seguenti condizioni:

- la tubatura di cui trattasi dovrà essere ubicata ad una profondità non inferiore a mt. 0,60 misurato dal piano viabile, mentre, eventuali pozzetti ed i relativi chiusini dovranno essere di tipo carrabile;
- durante l'esecuzione dei lavori di scavo e, per il posizionamento dei pozzetti, dovrà essere manomessa la minor superficie stradale possibile, in modo da facilitare le opere in sede di ripristino, inoltre, tutto lo sviluppo della scavo dovrà essere segnalato;
- lo scavo risultante dall'attraversamento su strada asfaltata dovrà essere riempito con MISTO CEMENTATO ben costipato, dosato con Kg. 60/70 di cemento, per ogni metro cubo di impasto, fino alla quota di appoggio della pavimentazione stradale che dovrà essere ripristinata con tuot-venant bitumato dello spessore di cm. 8/10 e sovrastante tappeto di usura, dello spessore di cm. 3 con asfalto (tappetino), previa fresatura, per una lunghezza di mt. 4,00 e h. cm. 3,00e, dovrà raccordarsi alla esistente pavimentazione senza alterare la quota stessa, pertanto, tutte le materie risultanti dagli scavi dovranno essere tassativamente trasportate a rifiuto, mentre la pavimentazione stradale dovrà essere ripristinata mediante l'impiego degli stessi materiali;
- Tutte le pertinenze stradali manomesse dovranno essere ripristinate a regola d'arte;
- Durante l'esecuzione dei lavori dovranno essere scrupolosamente rispettati ed eseguiti gli ordini o le prescrizioni che i Funzionari e gli Agenti del Comune potranno impartire, dovranno essere apposti i regolamentari segnali diurni e notturni previsti dagli Art. 30,40,41,42 del D.P.R. 16.12.1992 n° 495, steccati di protezione, avvisi e quant'altro necessario alla sicurezza degli utenti della strada;
- Sarà cura del richiedente l'acquisizione di eventuali pareri, nulla-osta e/o depositi, richieste per legge da altre Amministrazioni;
- I diritti di terzi devono essere salvi, riservati e rispettati in ogni fase dell'esecuzione dei lavori;
- Il committente o il responsabile dei lavori, ai sensi dell'art. 90, comma 9, del D. Lgs. 81/08 è tenuto a comunicare all'Amministrazione competente, prima dell'inizio dei lavori, (anche nel caso di affidamento dei lavori ad un'unica impresa) la seguente documentazione:
 - il nominativo delle imprese esecutrici;
 - copia della documentazione di verifica dell'idoneità tecnico professionale dell'impresa affidataria, delle imprese esecutrici e dei lavoratori autonomi (vedasi allegato XVII al D. Lgs. 81/08);
 - copia della dichiarazione sull'organico medio annuo delle imprese suddette, distinto per qualifica e corredato degli estremi delle denunce dei lavoratori INPS, all'INAIL e alla Cassa Edile;
 - copia della dichiarazione sul CCNL applicato ai lavoratori dipendenti.
- L'obbligo suddetto sussiste anche per i lavori eseguiti in economia;
- La mancata trasmissione del DURC, documento ricompreso nella verifica dei requisiti tecnico-professionale della ditta esecutrice, determina la sospensione dell'efficacia del titolo abilitativo.



COMUNE DI AIELLI
(PROVINCIA DI L'AQUILA)
67041 P.zza F. Angelitti P.iva 00098910664
TEL. 0863/789654 – FAX 0863/788072
www.comunediaielli.it

Tale circostanza potrà essere, tra l'altro, rilevata dagli organi di vigilanza che provvederanno ad informare l'Amministrazione competente;


L'inizio delle lavorazioni così come specificato nella presente autorizzazione è subordinato alla costituzione di polizza fideiussoria o deposito cauzionale a garanzia dei lavori, come di seguito quantificata

- MI 200 * 36.10 €/ML = 7.220,00 €

Distinti saluti

Aielli li 21/11/2024


Il Resp. UTC Aielli

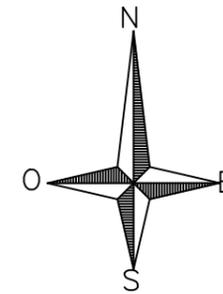

30-Ott-2024 10:11:27
Protocollo pratica T64762/2024

Scala originale: 1:2000
Dimensione cornice: 776.000 x 552.000 metri

Comune: (AQ) AIELLI
Foglio: 19

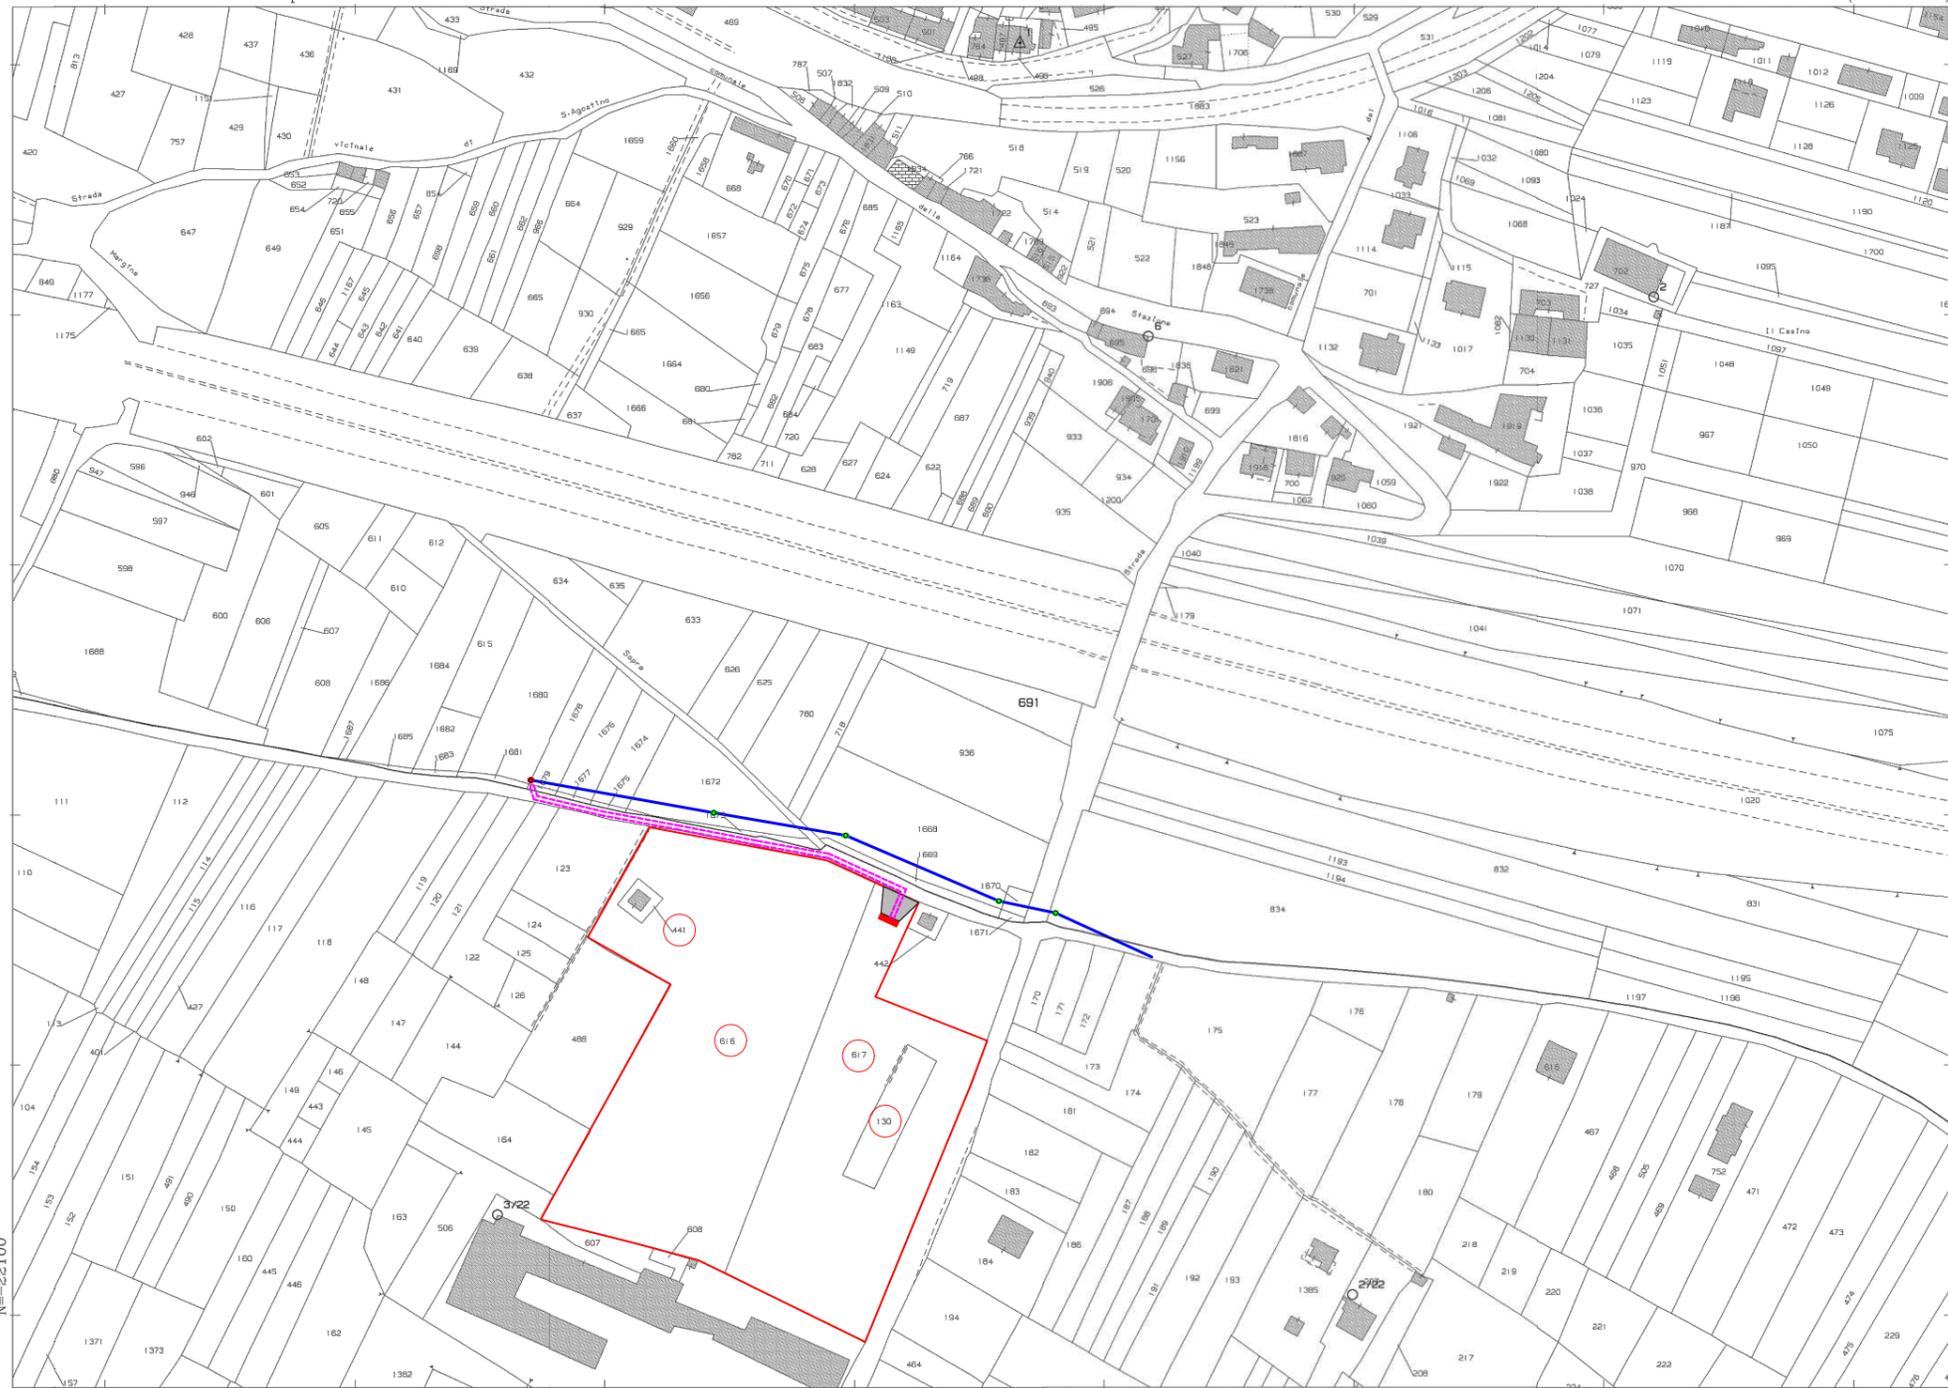

- PARTICELLE D'IMPIANTO
FG. 22 Particelle n. 616, 617,
130, 441
- ACCESSO CARRABILE
- LINEA MT ESISTENTE
- - - ELETTRDOTTO DI
CONNESSIONE INTERRATO
- PUNTO DI INSERIMENTO
SU LINEA MT ESISTENTE
- ▭ CABINA DI CONSEGNA

N=-22100

E=11200

1 Particella: 691

REV.	DESCRIZIONE AGGIORNAMENTO	REDATTO	DATA
01	Revisione per spostamento punto di inserimento in rete	V.V.	30/10/2024

Provincia:	Comune:				
Impianto: IMPIANTO FOTOVOLTAICO					
Proponente:					
Tavola: PLANIMETRIA D'INQUADRAMENTO SU CATASTALE					
Codice tavola	Tav.2	Scala	1: 4.000	Data	Ottobre 2024