


LEGENDA

- Sup. cat. disponibile impianto AgriFV autorizzato
- Elettrodotto interrato di progetto
- Allestimenti elettromeccanici in cabina consegna autorizzata
- Cabina di sezionamento
- Futura Cabina Primaria e-distribuzione



SCALA 1:10.000

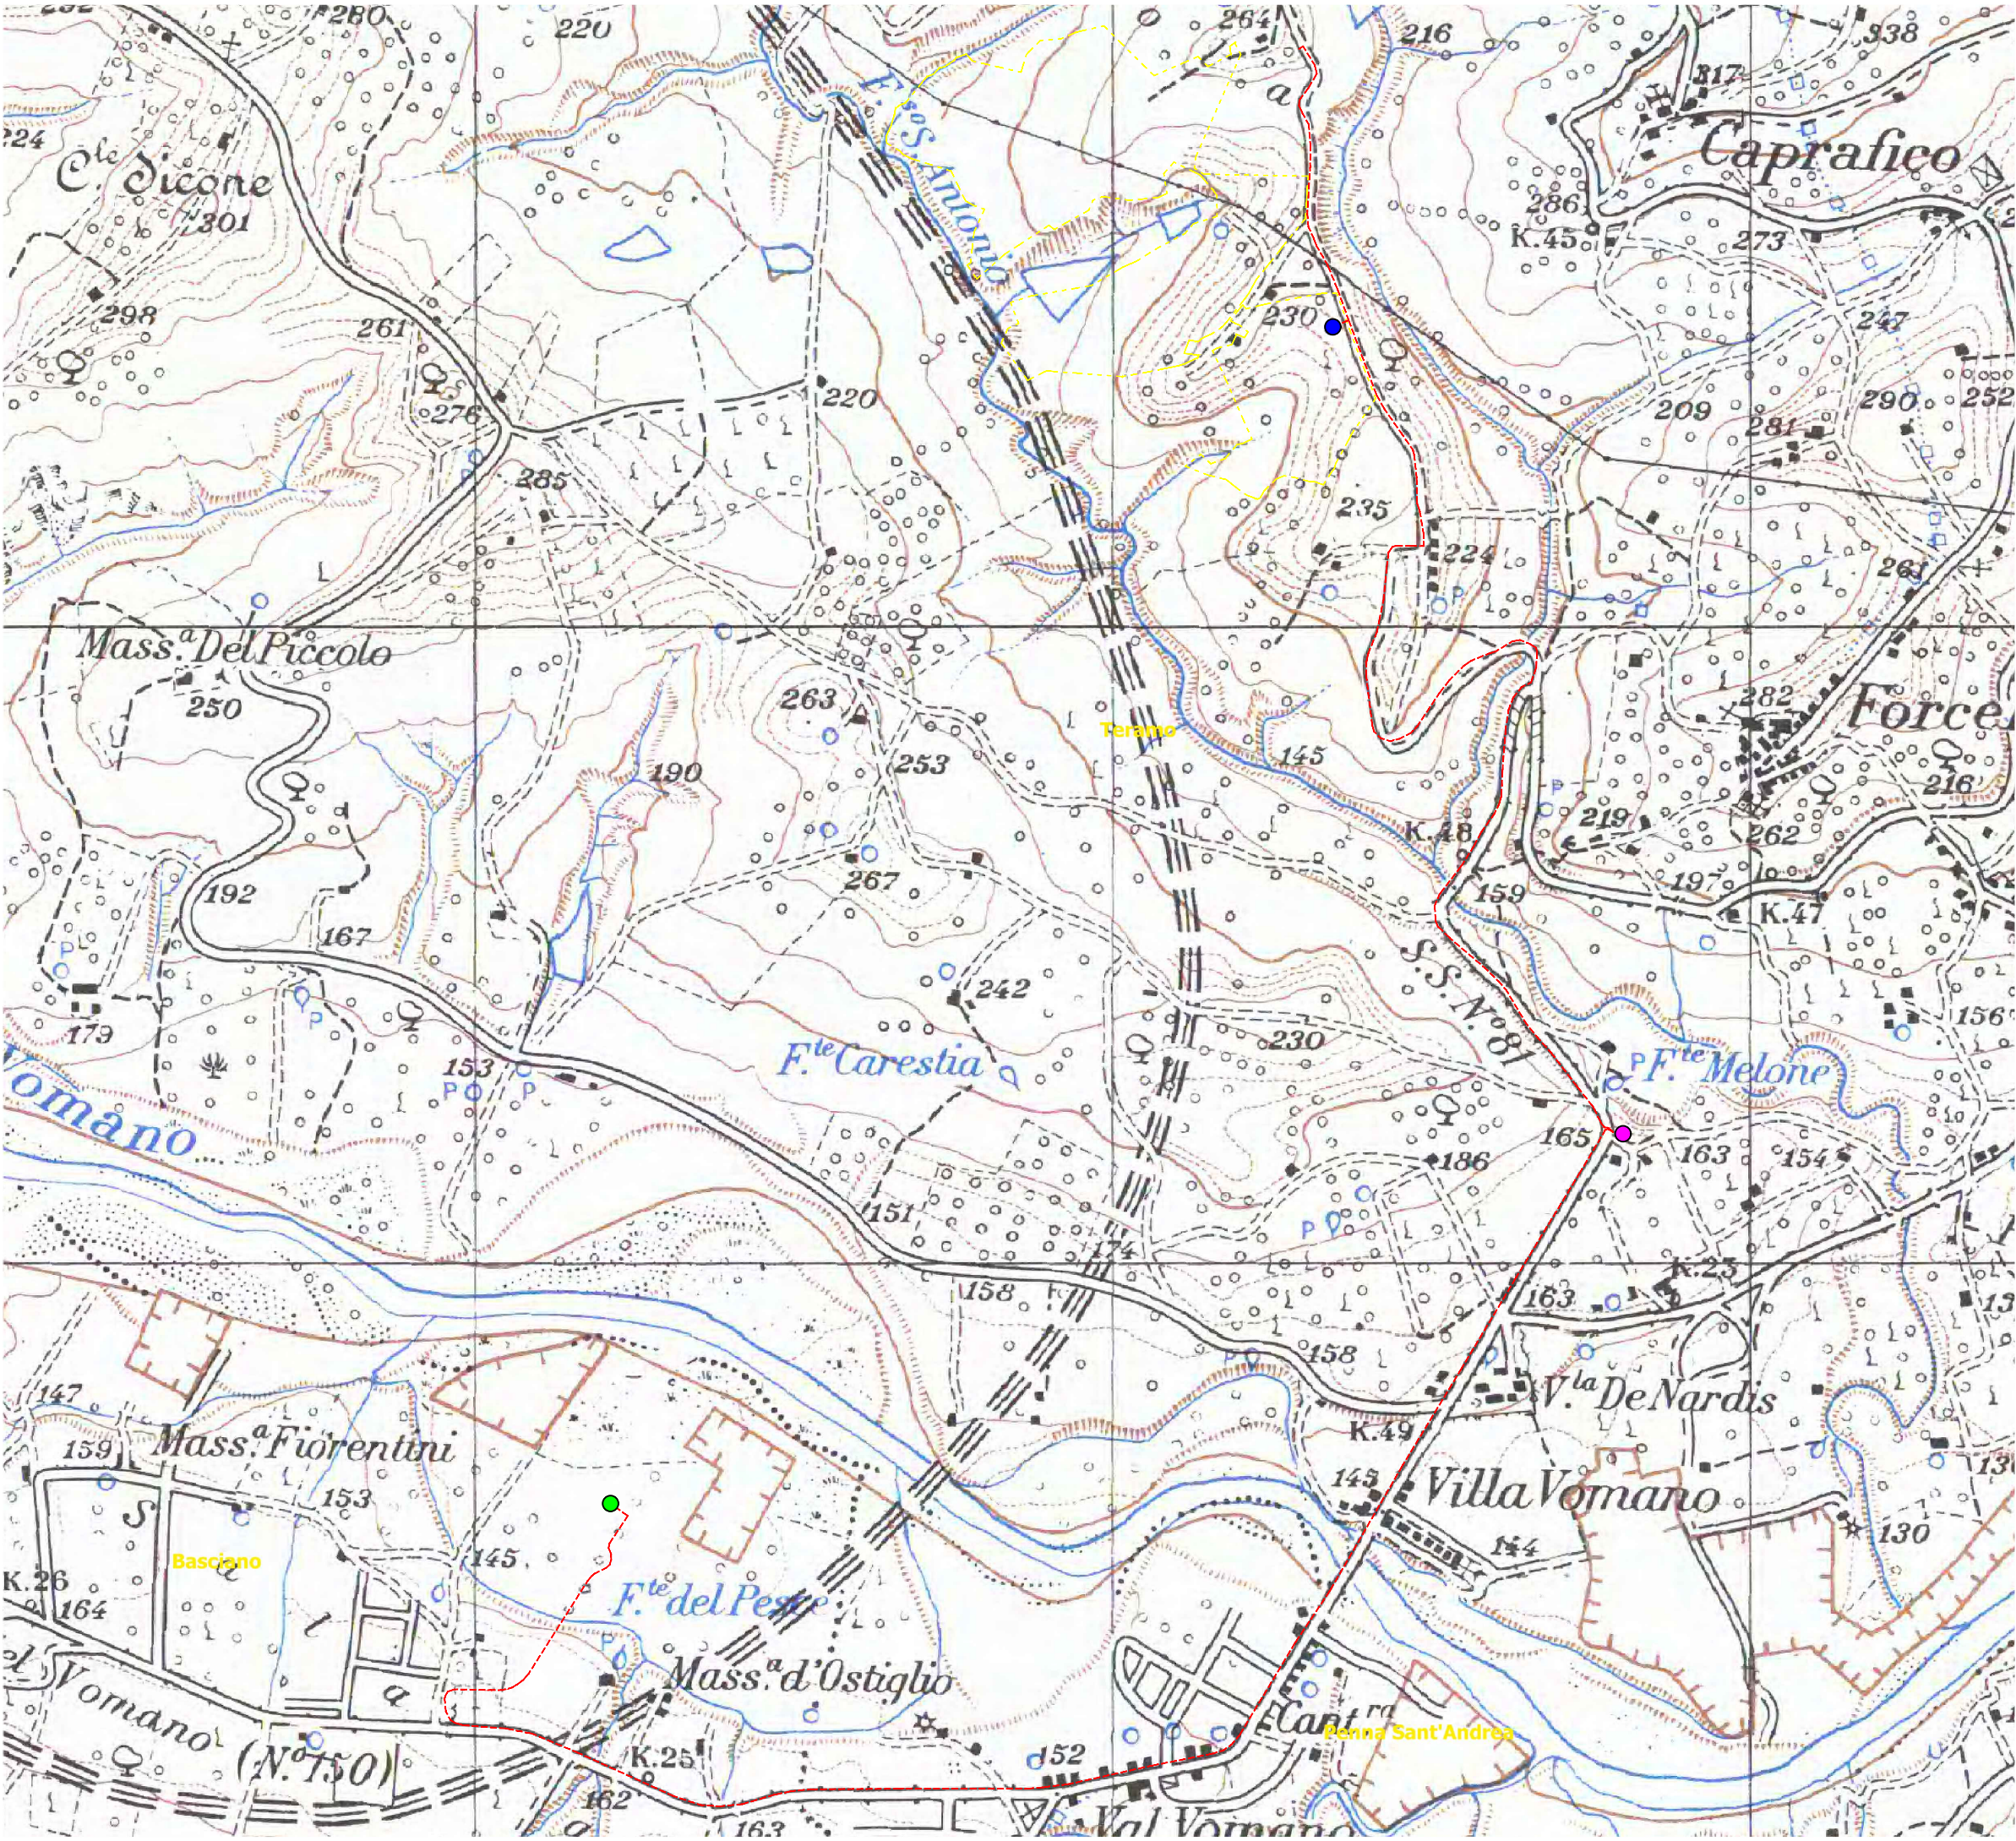