

AREA OMOGENEA 5

Comune di POPOLI TERME protocollo generale in partenza del 17-12-2025 n.0019116 Cat.6 Clas.3

Comuni di:
Brittoli, Bussi sul Tirino, Capestrano, Civitella Casanova, Cugnoli, Montebello di Bertona, Ofena, Popoli Terme, Torre dè Passeri



COMUNE DI POPOLI TERME Provincia di Pescara



Piano di Ricostruzione (PdR)

(Decreto n. 3/2010)

Aggiornamento della perimetrazione del Piano di Ricostruzione del Comune di Popoli Terme (PE)

Allegato dell'Atto d'Intesa tra il Sindaco del Comune di Popoli Terme e il Presidente della Provincia di Pescara, per la riperimetrazione del Piano di Ricostruzione del Comune di Popoli Terme, ai sensi dell'art. 2 del Decreto del Commissario Delegato per la Ricostruzione - Presidente della Regione Abruzzo, 9 marzo 2010, n. 3.

Il Sindaco del Comune di Popoli Terme:

Sig. Moriondo SANTORO

Il Presidente della Provincia di Pescara:

Dott. Ottavio DE MARTINIS

Il Funzionario Responsabile dell'Ufficio Tecnico del Comune di Popoli Terme:

Geom. Gianluca BORSETTI

ELABORATO GRAFICO

AGGIORNAMENTO PERIMETRAZIONE


Scala: VARIE

TAV. N.

01

Data: DICEMBRE 2025

Nuova perimetrazione Piano di Ricostruzione

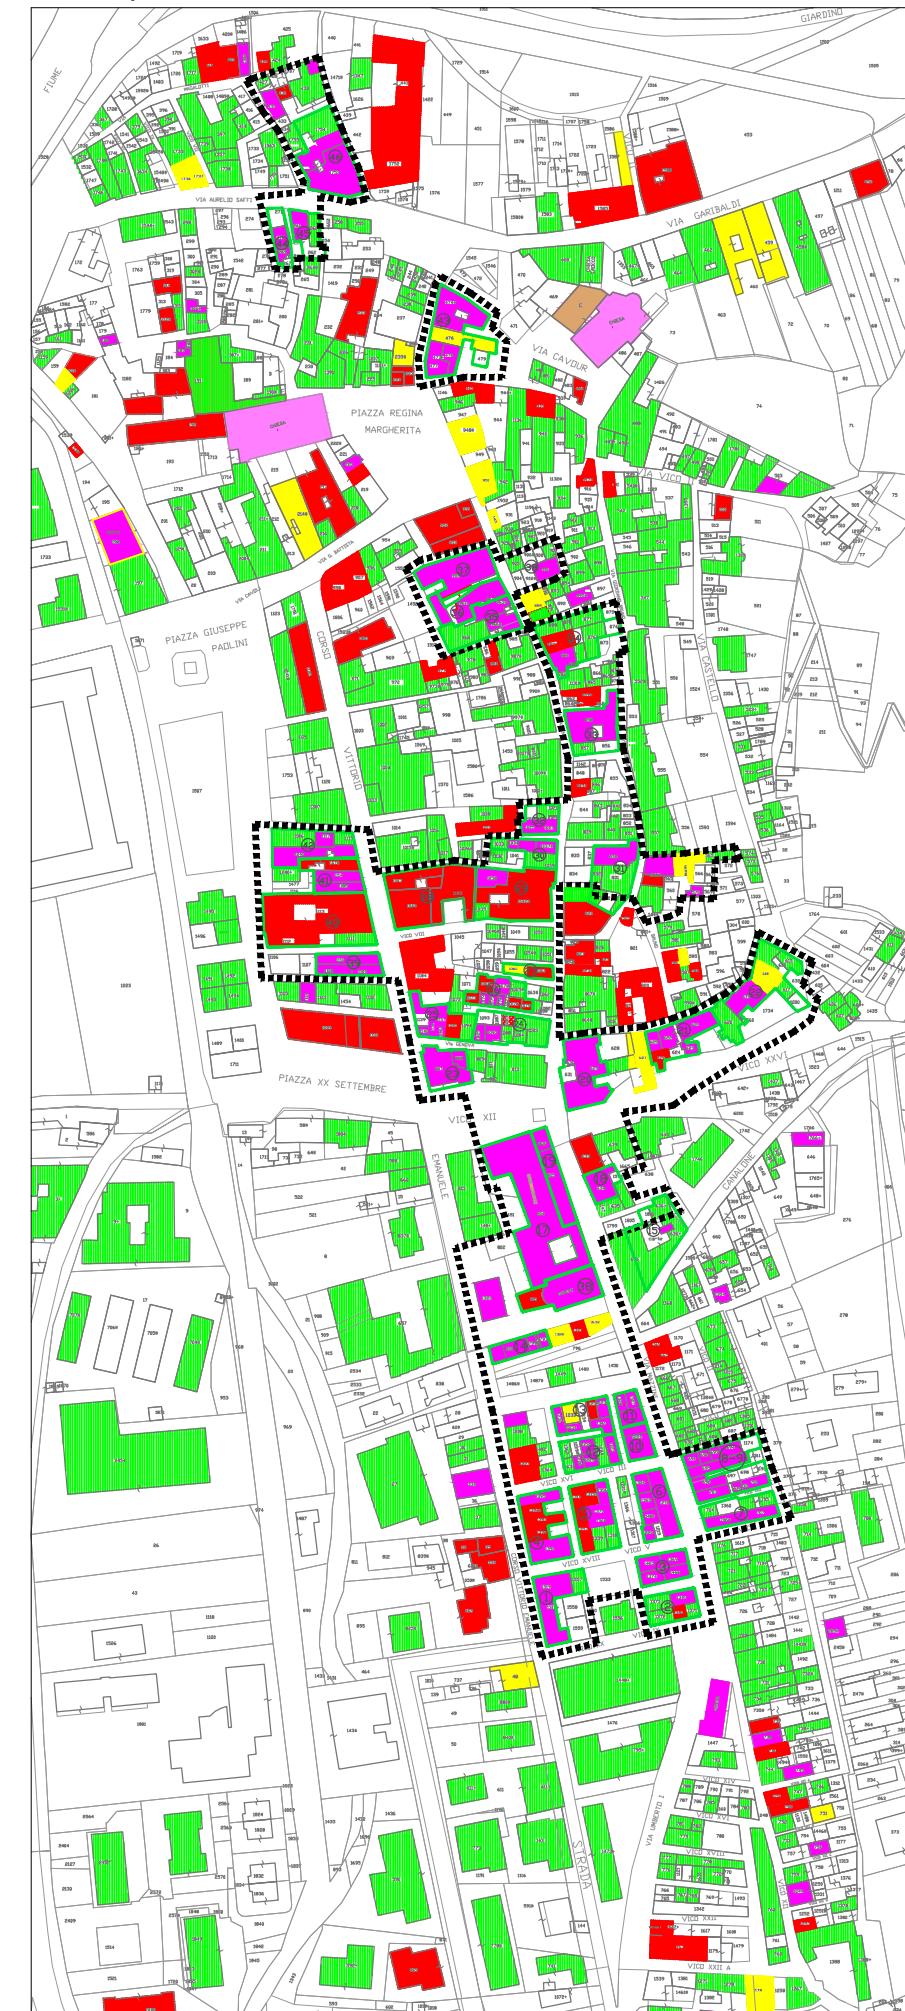

Legenda

	perimetro PdR
	A
	B
	C
	E
	perimetrazione aggregati
	numerazione aggregati
	Chiese
	edifici pubblici

Nuova perimetrazione Aggregato n. 34

