



Bollettino Ufficiale

Regione Abruzzo

SPECIALE N. 31 - 27 FEBBRAIO 2026

Autorizzazioni ENEL

Sommario

E-DISTRIBUZIONE

Avvisi

Avviso e-distribuzione S.p.A.

Progetto di Resilienza Climatica – Progetto definitivo per la ricostruzione e l'esercizio in cavo aereo ed interrato di un tratto di elettrodotto esistente in conduttori nudi a Media Tensione 20 kV, n. DJ20- 42092 denominato "TAVERNOLA", ubicato in località Remartello, nel Comune di Loreto Aprutino (PE). Rif. Iter: 60686884.

Avviso e-distribuzione S.p.A.

Rif: AUT 60806874 Costruzione di linea elettrica MT in n. 2 cavi interrati 3x1x185, della lunghezza complessiva di 40 m, per connessione della C.S. FV VIMET DJ202838040 sita nel Comune di Paglieta, in Provincia di Chieti (CH). Atlante: DJ2A250521

Avviso e-distribuzione S.p.A.

Rif: AUT_ 60804686 Intervento Resilienza New Realizzazione nuova linea elettrica MT 20kV in cavo interrato in Aree e strada di proprietà Autostrade, Strada Provinciale n. 30 nel COMUNE DI SILVI (Te) per manutenzione linea MT esistente "Piomba DJ20-98638" Prolav: DJ2H250182

Avviso e-distribuzione S.p.A.

ATENA_60799555 Progetto definitivo per l'esercizio e il rifacimento in cavo aereo di un tratto di elettrodotto esistente a Media Tensione 20 kV, attualmente in conduttori nudi e di tratti di un elettrodotto esistente a Bassa Tensione 0.4 kV, costruzione di nuovi cavidotti interrati a Media Tensione 20 kV e Bassa Tensione 0.4 kV con posa di armadietti stradali C3M e di nuovi sostegni, per allaccio di nuova Cabina MT/BT "BEYFIN" cod. DJ20-2-826172 (a cura del richiedente), da realizzarsi nel Comune di Barisciano, in Provincia di L'Aquila. CODICE ATLANTE DJ2B2500176

Avviso e-distribuzione S.p.A.

Rif: AUT_ 60804825 Intervento Resilienza New Realizzazione nuova linea elettrica MT 20kV in cavo interrato in Via Fratelli Bandiera, Via Nazionale Adriatica Sud, Via Michetti, Vicolo Canova ed Area privata nel COMUNE DI SILVI (Te) per manutenzione linea MT esistente "Barberini DJ20-98642" Prolav: DJ2H250185

Avviso e-distribuzione S.p.A.

Rif: AUT_ 60804827 Intervento Resilienza New Realizzazione nuova linea elettrica MT 20kV in cavo interrato in Via L.

Polacchi, Via Nazionale Adriatica Sud, Strada privata e Via Maestri del Lavoro nel COMUNE DI SILVI (Te) per manutenzione linea MT esistente “Barberini DJ20-98642” Prolav: DJ2H250185

Avviso e-distribuzione S.p.A.

Rif: AUT_ 60806320 Realizzazione di linea elettrica MT 20kV in cavo interrato ed in cavo aereo in Strada Provinciale n. 11 e terreni privati nei COMUNI DI MOSCIANO SANT'ANGELO, BELLANTE E SANT'OMERO (Te) per allaccio impianto FTV “Soc. Agr. Al Sole S.r.l.” ID 476638032. PROLAV DJ2H250055

Avviso e-distribuzione S.p.A.

Costruzione linea in media tensione a 20 kV in cavo interrato AL 3 x185 mm² per alimentare i nuovi punti vendita presso il nuovo Centro Commerciale Mirò della SILE Costruzioni Srl in via Tirino nel Comune di Chieti (CH) parte, e nel Comune di Cepagatti (PE), parte - rif. Aut_3186057

Avviso e-distribuzione S.p.A.

Rif: AUT_ 60806746 Intervento Resilienza New Realizzazione nuova linea elettrica MT 20kV in cavo interrato in Via Marziale, Via Nazionale Adriatica Sud, Via Michetti, Vicolo Casanova e terreni privati nel COMUNE DI SILVI (Te) per manutenzione linea MT esistente “Silvanella DJ20- 98641” Prolav: DJ2H240304

Avviso e-distribuzione S.p.A.

ATENA_ 60776812 Progetto definitivo per la costruzione e l'esercizio di nuovi cavidotti a Media Tensione 20 kV (entra-esce), per allaccio di nuova cabina secondaria esistente del cliente Oskura SRL, da realizzarsi lungo la complanare alla strada SS 696 “del Parco Regionale Sirente - Velino” al Km 50+850, nel Comune di Aielli (AQ). CODICE ATLANTE DJ2B250329

Avviso e-distribuzione S.p.A.

Atena 60808467 Intervento di Resilienza New. Realizzazione nuova linea elettrica MT 20kV incavo interrato in Via Vincenzo Bindi, Via Roma (SS16), Via Ambrogio Rossi, per manutenzione linea MT esistente “SILVI PAESE DJ2035200” nel Comune di Silvi (TE)

Avviso e-distribuzione S.p.A.

Rif: AUT_ 60807939 Realizzazione nuova linea elettrica MT 20kV in cavo interrato in Strada Comunale C.da Paduna, Strada privata e terreni privati nel COMUNE DI TERAMO per costruzione ed esercizio nuova cabina “Az. Cantoro”. Prolav: DJ2H250230

Avviso e-distribuzione S.p.A.

ATENA_ 60804047 Progetto definitivo per la costruzione e l'esercizio in cavo aereo di un elettrodotto a Media Tensione 20 kV, in derivazione dalla linea esistente “Capistrello” cod. DJ20-18857, per nuovo allaccio A.N.A.S. S.p.A. e di una nuova Cabina Secondaria “Salucci” cod. DJ20-2-840068 di E-Distribuzione, da realizzarsi lungo il tratto di raccordo della SS 690 “Avezzano-Sora” (uscita Canistro), in prossimità dell'incrocio con la SR 82 “della Valle del Liri”, tra i Comuni di Canistro (AQ) e Capistrello (AQ). CODICE ATLANTE DJ2B250365

Avviso e-distribuzione S.p.A.

Rif: AUT_ 2472272 Costruzione ed esercizio nuova cabina di trasformazione MT/BT, realizzazione linee elettriche MT 20kV in cavi interrati, manutenzione delle linee elettriche MT 20kV aeree esistenti in Via Napoli, Via Bologna, Via Forlì, Strada 24 Maggio, Via S. Pietro, Strada Comunale Colle Cocco, Strada Provinciale n. 25 e terreni privati nelle frazioni di Castelnuovo al Vomano e Castelbasso nel COMUNE DI CASTELLALTO (Te) per la ricostruzione “Derivazione Castelbasso”. PROLAV DJ2H220020

Avviso e-distribuzione S.p.A.

Costruzione elettrodotto in media tensione a 20 kV della lunghezza di circa m 665 in cavo aereo e interrato, potenziamento della linea MT in cavo aereo della lunghezza di circa m 555 al fine di connettere l'impianto di produzione richiesto dal cliente New Energy, nei comuni di Sant'Eusanio del Sangro e Lanciano (CH). ID 509154192 Rif. pratica_60821921

Avviso e-distribuzione S.p.A.

Progetto di Resilienza Climatica - Progetto definitivo per la ricostruzione e l'esercizio in cavo interrato di un elettrodotto esistente a Media Tensione 20 kV, cod. DJ20-43409 denominato M.Carmine, ubicato nel Comune di Penne (PE). Interventi insistenti principalmente su Via dei Lanaioli, Strada Statale SS 81 “Piceno Aprutina”, Via A.Naccaria, Strada Statale SS 151 “della Valle del Tavo”, Via Pierino Castiglione, Contrada Ossicelli, Via A.Foschini, Viale Santo Spirito, Via Rosario Sacripante, Via L.Polacchi, Via F.Verrotti, Via C. De Caesaris, Via G. B. Valentini. Rif. ATENA: 60820509.

Avviso e-distribuzione S.p.A

Rif: AUT_60592480 INTERVENTO RESILIENZA NEW Realizzazione nuova linea elettrica MT 20kV in cavo in Piazza A. Moro, Via F. Turati, Viale G. Marconi, Via C. Battisti, Via G. Garibaldi ed Aree private nel COMUNE DI ALBA ADRIATICA (Te) per manutenzione linea MT esistente “Lazzarini DJ20-240305”. PROLAV: DJ2H240305

Avviso e-distribuzione S.p.A

Rif: AUT_60806323 Realizzazione nuova linea elettrica MT 20kV in cavo interrato in Strada Provinciale n. 15, Strada Comunale e Terreni privati in C.da Case Ippoliti nel COMUNE DI BELLANTE (Te) per allaccio impianto FTV "Soc. Agr. Al Sole S.r.l." ID 501693189. PROLAV DJ2H250252

Progetto di Resilienza Climatica – Progetto definitivo per la ricostruzione e l'esercizio in cavo aereo ed interrato di un tratto di elettrodotto esistente in conduttori nudi a Media Tensione 20 kV, n. DJ20-42092 denominato "TAVERNOLA", ubicato in località Remartello, nel Comune di Loreto Aprutino (PE). Rif. Iter: 60686884.

e-distribuzione S.p.A., Infrastrutture e Reti Italia – Area Regionale Abruzzo Marche Molise – Unità Territoriale Pescara Chieti, in virtù dell'Art.11 comma 2 del DPR 327/2001, Titolo II – Disposizioni Generali "Avviso di avvio del procedimento" ai proprietari interessati dal progetto,

RENDE NOTO

il progetto per il potenziamento della linea aerea esistente ed interrata a Media Tensione 20kV, denominata "TAVERNOLA", nei tratti di collegamento tra le Cabine Secondarie "Remartello 2" (Foglio 14, p.lla 683) – "ZA Remart M" (Foglio 14, p.lla 749) e tra i sostegni S1 – S4 ed S6 – S8 (compresi tra le p.lle 768, 1042, 927 ed il Confine Comunale con Collecervino).

L'intervento consiste nella ricostruzione di un tratto di elettrodotto aereo esistente mediante l'impiego di nuovo cavo aereo elicordato isolato 3x150 mm² (lungo la dorsale) e di nuovo cavo aereo elicordato isolato 3x35 mm² (derivazione verso PTP Gallo), con conseguente demolizione di sostegni non più necessari, sostituzione di n.1 sostegno non più idoneo e la posa di n.2 nuovi sostegni, oltre alla realizzazione di scavi per costruzione di cavidotto interrato in sostituzione a parte dell'elettrodotto in cavo aereo per circa 570 mt al fine di posare i nuovi conduttori sez. 3x185 mm² in cavidotto da Ø160 mm. L' elettrodotto interesserà la Strada Comunale asfaltata denominata "Contrada Remartello" e la Strada Statale "SS 151 della Valle del Tavo", nonché particelle private nel Comune di Loreto Aprutino (PE), come meglio rappresentato nell'elaborato tecnico in allegato, al fine di raggiungere i sostegni interessati dall'intervento.

Per quanto non espressamente riportato nel presente documento, si rimanda agli elaborati progettuali allegati, che ne costituiscono parte integrante e sostanziale.

Si rende noto altresì:

- che il soggetto promotore è la Società e-distribuzione S.p.A., C.F. 05779711000, P.IVA 15844561009, con recapito territoriale presso l'Unità Territoriale di Pescara Chieti (CH), in Via Lago di Chiusi, 2, 65128 Pescara (PE), referente dell'iter autorizzativo Domenico De Cinque, tel. 328 2328599 ed e-mail domenico.decinque@e-distribuzione.com ;
- che tale adempimento si inserisce nell'ambito del D.M. 20 Ottobre 2022, Linee Guida per la semplificazione dei procedimenti autorizzativi riguardanti la costruzione e l'esercizio delle infrastrutture appartenenti alla rete di distribuzione";

Ai sensi dell'art. 11 comma 2 del sopracitato DPR 327/2001, il progetto potrà essere consultato presso l'albo pretorio del comune interessato, e le osservazioni dovranno essere presentate dai proprietari dei fondi interessati dal progetto al Comune di Loreto Aprutino, Via Martiri Angolani, 4 CAP 65014, Loreto Aprutino (PE), quale comune territorialmente competente, come indicato al paragrafo 3.2 del D.M. 20 ottobre 2022, entro i successivi 30 giorni dalla data di pubblicazione del presente avviso.

Con osservanza

All.: c.s.

MARCO ANGELUCCI
Il Responsabile

Imposta di bollo di 16,00
assolta in maniera virtuale
Aut. AdE n. 133874/99

Oggetto: **rif Pratica e-distribuzione 60806874**

Costruzione di linea elettrica MT in n. 2 cavi interrati 3x1x185, della lunghezza complessiva di 40 m, per connessione della C.S. FV VIMET DJ202838040 sita nel Comune di Paglieta, in Provincia di Chieti (CH). Atlante: DJ2A250521

e-distribuzione S.p.A., Grids Italia – Area Regionale Abruzzo Marche Molise – Autorizzazioni e Patrimonio Industriale, in virtù dell'Art.11 comma 2 del DPR 327/2001, Titolo II – Disposizioni Generali “*Avviso di avvio del procedimento*” ai proprietari interessati dal progetto, nella persona del suo legale rappresentante Alessandro Costantini,

RENDE NOTO

Il progetto per la costruzione di linea elettrica MT in n. 2 cavi interrati 3x1x185, della lunghezza complessiva di 40 m, per connessione della C.S. FV VIMET DJ202838040 sita nel Comune di Paglieta, in Provincia di Chieti (CH)

L'elettrodotto interesserà:

Fondi Privati: Comune di Paglieta: Fg. 15 p.lle 4192, 4806, 4810.

Si rende noto altresì:

- che il soggetto promotore è la Società e-distribuzione S.p.A., C.F. 05779711000, P.IVA 15844561009, con recapito territoriale presso l'Ufficio Tecnico di Chieti (CH), in Via Auriti, 1 – 66100 Chieti (CH), referente dell'iter autorizzativo, Candeloro Claudio, tel. 0871 292930 ed e-mail cludio.candeloro@e-distribuzione.com;
- che tale adempimento si inserisce nell'ambito del D.M. 20 Ottobre 2022, “Linee Guida per la semplificazione dei procedimenti autorizzativi riguardanti la costruzione e l'esercizio delle infrastrutture appartenenti alla rete di distribuzione”;

Ai sensi dell'art. 11 comma 2 del sopracitato DPR 327/2001, il progetto potrà essere consultato presso l'albo pretorio del Comune di Paglieta e le osservazioni dovranno essere presentate dai proprietari dei fondi interessati dal progetto al Comune sopra citato, quale comune territorialmente competente, come indicato al paragrafo 3.2 del D.M. 20 ottobre 2022, entro i successivi 30 giorni dalla data di pubblicazione del presente avviso.

Con osservanza

Alessandro COSTANTINI
Il Responsabile



Firmato
digitalmente da
Alessandro
Costantini
Data: 02/02/2026
12:25:18 CET



GRIDS ITALIA
AREA REGIONALE ABRUZZO MARCHE MOLISE
UNITA' TERRITORIALE TERAMO

OGGETTO: Pratica Riferimento AUT_ 60804686

Intervento Resilienza New

Realizzazione nuova linea elettrica MT 20kV in cavo interrato in Aree e strada di proprietà Autostrade, Strada Provinciale n. 30 nel COMUNE DI SILVI (Te) per manutenzione linea MT esistente "Piomba DJ20-98638" Prolav: DJ2H250182

La e-distribuzione S.p.A. – Grids Italia, Area Regionale Abruzzo – Marche – Molise – Unità Territoriale Teramo, in virtù dell'Art. 11 comma 2 del DPR 327/2001, Titolo II – Disposizioni Generali "Avviso di avvio del procedimento" ai proprietari interessati dal progetto,

RENDE NOTO

la realizzazione di una nuova linea elettrica MT 20kV in cavo interrato in Aree e strada di proprietà Autostrade, Strada Provinciale n. 30 nel COMUNE DI SILVI (Te) per la manutenzione della linea MT esistente "Piomba DJ20-98638" Prolav: DJ2H250182 Iter 60804686

L'elettrodotto interesserà:

- Strada Provinciale n. 30
- Autostrada A14 Bologna – Taranto
- Aree di proprietà autostradali:
 - Foglio 19 particelle 611 e 610
 - Foglio 20 particelle 284, 282, 291, 295, 286, 321, 327, 29, 481, 116, 115, 114 e 863

Si rende noto altresì:

- che il soggetto promotore è la Società E-distribuzione S.p.A. con sede legale in Domenico Cimarosa n. 4 – 00198 Roma (RM), C.F. 05779711000, P.IVA 15844561009, con recapito territoriale presso l'ufficio Viale Bovio n. 40 – 64100 Teramo, referente dell'iter autorizzativo, Sara Di Filippo, cell. 3473871225 – mail: sara.difilippo@e-distribuzione.com
- che tale adempimento si inserisce nell'ambito del D.M. 20 Ottobre 2022, Linee Guida per la semplificazione dei procedimenti autorizzativi riguardanti la costruzione e l'esercizio delle infrastrutture appartenenti alla rete di distribuzione.

Ai sensi dell'art. 11 comma 2 del sopracitato DPR 327/2001, il progetto potrà essere consultato presso l'Albo Pretorio comunale, e le osservazioni dovranno essere presentate, al Comune di Silvi, Area Tecnica, Settore Lavori Pubblici-Urbanistica, quale comune territorialmente competente, come indicato al paragrafo 3.2 del D.M. 20 ottobre 2022, entro i successivi 30 giorni dalla data di pubblicazione del presente avviso.

Con osservanza.

Teramo, 03/02/2026

Il Responsabile
Ing. Barbara Zito

Imposta di bollo di 16,00
assolta in maniera virtuale
Aut. AdE n. 133874/99

INFRASTRUTTURE E RETI ITALIA AREA REGIONALE ABRUZZO MARCHE MOLISE AUTORIZZAZIONI E PATRIMONIO INDUSTRIALE

Oggetto: **ATENA_60799555** (da citare nell'oggetto delle risposte)

Progetto definitivo per l'esercizio e il rifacimento in cavo aereo di un tratto di elettrodotto esistente a Media Tensione 20 kV, attualmente in conduttori nudi e di tratti di un elettrodotto esistente a Bassa Tensione 0.4 kV, costruzione di nuovi cavidotti interrati a Media Tensione 20 kV e Bassa Tensione 0.4 kV con posa di armadietti stradali C3M e di nuovi sostegni, per allaccio di nuova Cabina MT/BT "BEYFIN" cod. DJ20-2-826172 (a cura del richiedente), da realizzarsi nel Comune di Barisciano, in Provincia di L'Aquila.
CODICE ATLANTE DJ2B2500176

La e-distribuzione S.p.A. – Infrastrutture e Reti Italia, Area Regionale Abruzzo – Marche – Molise-Autorizzazioni e Patrimonio Industriale, con sede legale in Roma in Via Domenico Cimarosa, 4, C.F. 057797411000, in virtù dell'Art. 11 comma 2 del DPR 327/2001, Titolo II – Disposizioni Generali "Avviso di avvio del procedimento" ai proprietari interessati dal progetto,

RENDE NOTO:

Il progetto definitivo per la costruzione e l'esercizio in cavo interrato di un elettrodotto a Media Tensione 20 kV, per connessione produttore SLF SOC.COOP. AGRICOLA, con posa di CS MT/BT denominata "SLF" cod. DJ20-2-834226, da realizzarsi nel Comune di Ortucchio (AQ).

L'elettrodotto interesserà:

- **Comune:** Strada Comunale "Via delle Pastine" (identificata catastalmente dalle p.lle 943, 945, 947, 949, 951, 953, 955, 957 e 959 del Foglio 73 e dalla p.la STRADA 181).

Si rende noto altresì:

- che il soggetto promotore è la Società e-distribuzione S.p.A. con sede in Loc. Campo di Pile n. S.n.c. – 67100 L'Aquila, C.F. 05779711000, P.IVA 15844561009, referente dell'iter autorizzativo, Filippo Centofanti, cell. 3889591692 – e-mail: filippo.centofanti@e-distribuzione.com.
- che tale adempimento si inserisce nell'ambito del D.M. 20 Ottobre 2022, Linee Guida per la semplificazione dei procedimenti autorizzativi riguardanti la costruzione e l'esercizio delle infrastrutture appartenenti alla rete di distribuzione.

Ai sensi dell'art. 11 comma 2 del sopracitato DPR 327/2001, il progetto potrà essere consultato presso l'Albo Pretorio comunale, e le osservazioni dovranno essere presentate dai proprietari dei fondi interessati dal progetto, al Comune di Barisciano Piazza Trieste n.16, 67021 Barisciano (AQ), quale comune territorialmente competente, come indicato al paragrafo 3.2 del D.M. 20 ottobre 2022, entro i successivi 30 giorni dalla data di pubblicazione del presente avviso.

Con osservanza.
L'Aquila, 27-01-2026

Andrea Brunelli
Firmato digitalmente



GRIDS ITALIA
AREA REGIONALE ABRUZZO MARCHE MOLISE
UNITA' TERRITORIELLA TERAMO

OGGETTO: Pratica Riferimento AUT_ 60804825

Intervento Resilienza New

Realizzazione nuova linea elettrica MT 20kV in cavo interrato in Via Fratelli Bandiera, Via Nazionale Adriatica Sud, Via Michetti, Vicolo Canova ed Area privata nel COMUNE DI SILVI (Te) per manutenzione linea MT esistente "Barberini DJ20-98642" Prolav: DJ2H250185

La e-distribuzione S.p.A. – Grids Italia, Area Regionale Abruzzo – Marche – Molise – Unità Territoriale Teramo, in virtù dell'Art. 11 comma 2 del DPR 327/2001, Titolo II – Disposizioni Generali "Avviso di avvio del procedimento" ai proprietari interessati dal progetto,

R E N D E N O T O

la realizzazione di una nuova linea elettrica MT 20kV in cavo interrato in Via Fratelli Bandiera, Via Nazionale Adriatica Sud, Via Michetti, Vicolo Canova ed Area privata nel COMUNE DI SILVI (Te) per la manutenzione della linea MT esistente "Barberini DJ20-98642" Prolav: DJ2H250185 Iter 60804825

L'elettrodotto interesserà:

- Strade Comunali:
 - *Via Fratelli Bandiera*
 - *Via Nazionale Adriatica Sud*
 - *Via Michetti*
 - *Vicolo Canova*
- Aree di proprietà privata:
 - *Foglio 16 particella 425*

Si rende noto altresì:

- che il soggetto promotore è la Società E-distribuzione S.p.A. con sede legale in Domenico Cimarosa n. 4 – 00198 Roma (RM), C.F. 05779711000, P.IVA 15844561009, con recapito territoriale presso l'ufficio Viale Bovio n. 40 – 64100 Teramo, referente dell'iter autorizzativo, Sara Di Filippo, cell. 3473871225 – mail: sara.difilippo@e-distribuzione.com
- che tale adempimento si inserisce nell'ambito del D.M. 20 Ottobre 2022, Linee Guida per la semplificazione dei procedimenti autorizzativi riguardanti la costruzione e l'esercizio delle infrastrutture appartenenti alla rete di distribuzione.

Ai sensi dell'art. 11 comma 2 del sopracitato DPR 327/2001, il progetto potrà essere consultato presso l'Albo Pretorio comunale, e le osservazioni dovranno essere presentate, al Comune di Silvi, Area Tecnica, Settore Lavori Pubblici-Urbanistica, quale comune territorialmente competente, come indicato al paragrafo 3.2 del D.M. 20 ottobre 2022, entro i successivi 30 giorni dalla data di pubblicazione del presente avviso.

Con osservanza.

Teramo, 29/01/2026

Il Responsabile
Ing. Barbara Zito



GRIDS ITALIA
AREA REGIONALE ABRUZZO MARCHE MOLISE
UNITA' TERRITORIALE TERAMO

OGGETTO: Pratica Riferimento AUT_ 60804827

Intervento Resilienza New

Realizzazione nuova linea elettrica MT 20kV in cavo interrato in Via L. Polacchi, Via Nazionale Adriatica Sud, Strada privata e Via Maestri del Lavoro nel COMUNE DI SILVI (Te) per manutenzione linea MT esistente "Barberini DJ20-98642" Prolav: DJ2H250185

La e-distribuzione S.p.A. – Grids Italia, Area Regionale Abruzzo – Marche – Molise – Unità Territoriale Teramo, in virtù dell'Art. 11 comma 2 del DPR 327/2001, Titolo II – Disposizioni Generali "Avviso di avvio del procedimento" ai proprietari interessati dal progetto,

R E N D E N O T O

la realizzazione di una nuova linea elettrica MT 20kV in cavo interrato in Via L. Polacchi, Via Nazionale Adriatica Sud, Strada privata e Via Maestri del Lavoro nel COMUNE DI SILVI (Te) per la manutenzione della linea MT esistente "Barberini DJ20-98642" Prolav: DJ2H250185 Iter 60804827

L'elettrodotto interesserà:

- Strade Comunali:
 - *Via L. Polacchi*
 - *Via Nazionale Adriatica Sud*
 - *Via Maestri del Lavoro*
- Aree di proprietà privata:
 - *Foglio 19 particella 76*

Si rende noto altresì:

- che il soggetto promotore è la Società E-distribuzione S.p.A. con sede legale in Domenico Cimarosa n. 4 – 00198 Roma (RM), C.F. 05779711000, P.IVA 15844561009, con recapito territoriale presso l'ufficio Viale Bovio n. 40 – 64100 Teramo, referente dell'iter autorizzativo, Sara Di Filippo, cell. 3473871225 – mail: sara.difilippo@e-distribuzione.com
- che tale adempimento si inserisce nell'ambito del D.M. 20 Ottobre 2022, Linee Guida per la semplificazione dei procedimenti autorizzativi riguardanti la costruzione e l'esercizio delle infrastrutture appartenenti alla rete di distribuzione.

Ai sensi dell'art. 11 comma 2 del sopracitato DPR 327/2001, il progetto potrà essere consultato presso l'Albo Pretorio comunale, e le osservazioni dovranno essere presentate, al Comune di Silvi, Area Tecnica, Settore Lavori Pubblici-Urbanistica, quale comune territorialmente competente, come indicato al paragrafo 3.2 del D.M. 20 ottobre 2022, entro i successivi 30 giorni dalla data di pubblicazione del presente avviso.

Con osservanza.

Teramo, 29/01/2026

Il Responsabile
Ing. Barbara Zito



GRIDS ITALIA
AREA REGIONALE ABRUZZO MARCHE MOLISE
PROGETTAZIONE E LAVORI MT/BT
AUTORIZZAZIONI E PARTIMONIO INDUSTRIALE

OGGETTO: Pratica Riferimento AUT_ 60806320

Realizzazione di linea elettrica MT 20kV in cavo interrato ed in cavo aereo in Strada Provinciale n. 11 e terreni privati nei COMUNI DI MOSCIANO SANT'ANGELO, BELLANTE E SANT'OMERO (Te) per allaccio impianto FTV "Soc. Agr. Al Sole S.r.l." ID 476638032. PROLAV DJ2H250055

La e-distribuzione S.p.A. – Grids Italia, Area Regionale Abruzzo – Marche – Molise – Progettazione e lavori MT/BT, in virtù dell'Art. 11 comma 2 del DPR 327/2001, Titolo II – Disposizioni Generali "Avviso di avvio del procedimento" ai proprietari interessati dal progetto,

R E N D E N O T O

la realizzazione di una linea elettrica MT 20kV in cavo interrato ed in cavo aereo in Strada Provinciale n. 11 e terreni privati nei COMUNI DI MOSCIANO SANT'ANGELO, BELLANTE E SANT'OMERO (Te) per l'allaccio dell'impianto FTV "Soc. Agr. Al Sole S.r.l." ID 476638032. PROLAV DJ2H250055 ITER 60806320

L'elettrodotto interesserà:

- Strade Provinciali:
 - *Strada Provinciale n. 11*
- Fondi privati:
 - *Comune di Mosciano Sant'Angelo Foglio 1 Particelle 45, 123, 124, 98, 58, 59, 6, 90, 61, 63*
 - *Comune di Mosciano Sant'Angelo Foglio 9 Particelle 198, 51, 72*
 - *Comune di Bellante Foglio 4 Particella 280*
 - *Comune di Sant'Omero Foglio 29 Particella 448*

Si rende noto altresì:

- che il soggetto promotore è la Società E-distribuzione S.p.A. con sede legale in Domenico Cimarosa n. 4 – 00198 Roma (RM), C.F. 05779711000, P.IVA 15844561009, con recapito territoriale presso l'ufficio Viale Bovio n. 40 – 64100 Teramo, referente dell'iter autorizzativo, Marcello Di Remigio, cell. 3294303007 – mail: marcello.diremigio@e-distribuzione.com;
- che tale adempimento si inserisce nell'ambito del D.M. 20 Ottobre 2022, Linee Guida per la semplificazione dei procedimenti autorizzativi riguardanti la costruzione e l'esercizio delle infrastrutture appartenenti alla rete di distribuzione.

Ai sensi dell'art. 11 comma 2 del sopracitato DPR 327/2001, il progetto potrà essere consultato presso l'Albo Pretorio comunale, e le osservazioni dovranno essere presentate dai proprietari dei fondi interessati dal progetto, al Comune di Mosciano Sant'Angelo, Bellante e Sant'Omero, Area Tecnica, Settore Lavori Pubblici-Urbanistica, quale comune territorialmente competente, come indicato al paragrafo 3.2 del D.M. 20 ottobre 2022, entro i successivi 30 giorni dalla data di pubblicazione del presente avviso.

Con osservanza.

Teramo, 05/02/2026

Il Responsabile
Ing. Marco Zanardi

e-distribuzione S.p.A.

Grids Italia

Area Regionale Abruzzo – Marche - Molise

Programmazione e Gestione Lavori - Autorizzazioni e Patrimonio Industriale

Costruzione linea in media tensione a 20 kV in cavo interrato AL 3 x185 mm² per alimentare i nuovi punti vendita presso il nuovo Centro Commerciale Mirò della SILE Costruzioni Srl in via Tirino nel Comune di Chieti (CH) parte, e nel Comune di Cepagatti (PE), parte - rif. Aut_3186057

e-distribuzione S.p.A.- Grids Italia, Area Regionale Abruzzo – Marche – Molise, Programmazione e Gestione Lavori – Autorizzazioni e Patrimonio Industriale – con sede tecnica in Via F. Auriti, 1 - 66100 (CH), in virtù dell'Art.11 comma 2 del DPR 327/2001, Titolo II – Disposizioni Generali “Avviso di avvio del procedimento” ai proprietari interessati dal progetto,

R E N D E N O T O

il progetto per la costruzione di una linea in media tensione a 20.000 Volt, della lunghezza di circa m 2167 in cavo interrato AL 3x185 mm² dalla cabina secondaria denominata "TOTO" DJ20 547749 (esistente), fino alla cabina secondaria denominata "SIRECC" DJ20 512957 (esistente), collegando elettricamente lungo il nuovo tratto le future cabine Mirò D – Mirò C – Mirò B – Mirò A, ricadenti parte nel Comune di Chieti (CH) e parte nel Comune di Cepagatti (PE). Il nuovo elettrodotto sarà collegato alla linea denominata Istituto Professionale n. DJ20.26741, uscente MT dalla cabina primaria CP Chieti Scalo n.DJ001384545, autorizzata dalla Regione Abruzzo con Ordinanza n.48-DNA del 10.04.2002

L'elettrodotto interesserà in parte il territorio del Comune di Chieti (CH), e in parte il territorio del Comune di Cepagatti (PE).

COMUNE DI CHIETI

Strada comunale Via Salinello per circa m 110, V.le Abruzzo per circa 225, Via Tirino per circa m 456 (fino accesso Centro Commerciale Megalò), Via Tirino per circa m 475 - Fg.39 P.IIIa 4549.(strada perimetrale area parcheggio), Via Tirino per circa m 513 – Fg.39 P.IIIa 4559, P.IIIa 4564 (attuale strada perimetrale);

Strada Statale raccordo Autostradale SS RA12 Chieti-Pescara al km.1+040;

Linea ferroviaria Pescara-Sulmona. Al km 16+245.

COMUNE DI CEPAGATTI

Strada perimetrale Centro Commerciale Mirò per circa m 450 - Fg.28 P.IIIa 451, P.IIIa 454, P.IIIa 447;

Si rende noto altresì:

- che il soggetto promotore è la Società e-distribuzione S.p.A. con sede legale in Via Domenico Cimarosa, 4 – 00198 Roma (RM), C.F. 05779711000, P.IVA 15844561009, con recapito territoriale presso l'Ufficio Tecnico di Chieti (CH), in Via Auriti, 1 – 66100 Chieti (CH), referente tecnico, per. ind. Claudio Candeloro, tel. 329.4303113 – 0871.292930;
- che tale adempimento si inserisce nell'ambito del D.M. 20 Ottobre 2022, Linee Guida per la semplificazione dei procedimenti autorizzativi riguardanti la costruzione e l'esercizio delle infrastrutture appartenenti alla rete di distribuzione”;

Ai sensi dell'art. 11 comma 2 del sopracitato DPR 327/2001, il progetto potrà essere consultato presso l'albo pretorio comunale, e le osservazioni dovranno essere presentate dai proprietari dei fondi e dagli Enti interessati dal progetto, al Comune di Chieti, III° Settore - Servizio Urbanistica, V.le Amendola, 53 – 66100 Chieti (CH), quale comune territorialmente competente nel proprio ambito, e al Comune di Cepagatti Servizio n.4 – Urbanistica e Assetto del Territorio, Via Raffaele D'Ortensio, 4 – 65012 Cepagatti (PE), quale comune territorialmente competente nel proprio ambito, come indicato al paragrafo 3.2 del D.M. 20 ottobre 2022, entro i successivi 30 giorni dalla data di pubblicazione del presente avviso.

Con osservanza

Alessandro Costantini
Il Responsabile



GRIDS ITALIA
AREA REGIONALE ABRUZZO MARCHE MOLISE
UNITA' TERRITORIELLA TERAMO

OGGETTO: Pratica Riferimento AUT_ 60806746

Intervento Resilienza New

Realizzazione nuova linea elettrica MT 20kV in cavo interrato in Via Marziale, Via Nazionale Adriatica Sud, Via Michetti, Vicolo Casanova e terreni privati nel COMUNE DI SILVI (Te) per manutenzione linea MT esistente "Silvanella DJ20-98641" Prolav: DJ2H240304

La e-distribuzione S.p.A. – Grids Italia, Area Regionale Abruzzo – Marche – Molise – Unità Territoriale Teramo, in virtù dell'Art. 11 comma 2 del DPR 327/2001, Titolo II – Disposizioni Generali "Avviso di avvio del procedimento" ai proprietari interessati dal progetto,

R E N D E N O T O

la realizzazione di una nuova linea elettrica MT 20kV in cavo interrato in Via Marziale, Via Nazionale Adriatica Sud, Via Michetti, Vicolo Casanova e terreni privati nel COMUNE DI SILVI (Te) per la manutenzione della linea MT esistente "Silvanella DJ20-98641" Prolav: DJ2H240304 Iter 60806746

L'elettrodotto interesserà:

- Strade Comunali:
 - *Via Marziale*
 - *Via Nazionale Adriatica Sud*
 - *Via Michetti*
 - *Via Casanova*
- Aree di proprietà privata:
 - *Foglio 13 particella 407, 2680, 2842*
 - *Foglio 16 particella 2175, 646, 1287, 1664, 2127*

Si rende noto altresì:

- che il soggetto promotore è la Società E-distribuzione S.p.A. con sede legale in Domenico Cimarosa n. 4 – 00198 Roma (RM), C.F. 05779711000, P.IVA 15844561009, con recapito territoriale presso l'ufficio Viale Bovio n. 40 – 64100 Teramo, referente dell'iter autorizzativo, Sara Di Filippo, cell. 3473871225 – mail: sara.difilippo@e-distribuzione.com
- che tale adempimento si inserisce nell'ambito del D.M. 20 Ottobre 2022, Linee Guida per la semplificazione dei procedimenti autorizzativi riguardanti la costruzione e l'esercizio delle infrastrutture appartenenti alla rete di distribuzione.

Ai sensi dell'art. 11 comma 2 del sopracitato DPR 327/2001, il progetto potrà essere consultato presso l'Albo Pretorio comunale, e le osservazioni dovranno essere presentate, al Comune di Silvi, Area Tecnica, Settore Lavori Pubblici-Urbanistica, quale comune territorialmente competente, come indicato al paragrafo 3.2 del D.M. 20 ottobre 2022, entro i successivi 30 giorni dalla data di pubblicazione del presente avviso.

Con osservanza.

Teramo, 11/02/2026

Il Responsabile
Ing. Barbara Zito

Imposta di bollo di 16,00
assolta in maniera virtuale
Aut. AdE n. 133874/99

INFRASTRUTTURE E RETI ITALIA AREA REGIONALE ABRUZZO MARCHE MOLISE AUTORIZZAZIONI E PATRIMONIO INDUSTRIALE

Oggetto: **ATENA_60776812** (da citare nell'oggetto delle risposte)
Progetto definitivo per la costruzione e l'esercizio di nuovi cavidotti a Media Tensione 20 kV (entra-esce), per allaccio di nuova cabina secondaria esistente del cliente Oskura SRL, da realizzarsi lungo la complanare alla strada SS 696 "del Parco Regionale Sirente - Velino" al Km 50+850, nel Comune di Aielli (AQ).
CODICE ATLANTE DJ2B250329

La e-distribuzione S.p.A. – Infrastrutture e Reti Italia, Area Regionale Abruzzo – Marche – Molise-Autorizzazioni e Patrimonio Industriale, con sede legale in Roma in Via Domenico Cimarosa, 4, C.F. 057797411000, in virtù dell'Art. 11 comma 2 del DPR 327/2001, Titolo II – Disposizioni Generali "Avviso di avvio del procedimento" ai proprietari interessati dal progetto,

RENDE NOTO:

Il progetto definitivo per la costruzione e l'esercizio di nuovi cavidotti a Media Tensione 20 kV (entra-esce), per allaccio di nuova cabina secondaria esistente del cliente Oskura SRL, da realizzarsi lungo la complanare alla strada SS 696 "del Parco Regionale Sirente - Velino" al Km 50+850, nel Comune di Aielli (AQ).

L'elettrodotto interesserà:

- **Comune:** SS 696 "del Parco Regionale Sirente - Velino" al Km 50+850, tratto di competenza comunale.

Si rende noto altresì:

- che il soggetto promotore è la Società e-distribuzione S.p.A. con sede in Loc. Campo di Pile n. S.n.c. – 67100 L'Aquila, C.F. 05779711000, P.IVA 15844561009, referente dell'iter autorizzativo, Filippo Centofanti, cell. 3889591692 – e-mail: filippo.centofanti@e-distribuzione.com.
- che tale adempimento si inserisce nell'ambito del D.M. 20 Ottobre 2022, Linee Guida per la semplificazione dei procedimenti autorizzativi riguardanti la costruzione e l'esercizio delle infrastrutture appartenenti alla rete di distribuzione.

Ai sensi dell'art. 11 comma 2 del sopracitato DPR 327/2001, il progetto potrà essere consultato presso l'Albo Pretorio comunale, e le osservazioni dovranno essere presentate dai proprietari dei fondi interessati dal progetto, al Comune di Aielli Piazza Filippo Angeletti n.1, 67050 L'Aquila (AQ), quale comune territorialmente competente, come indicato al paragrafo 3.2 del D.M. 20 ottobre 2022, entro i successivi 30 giorni dalla data di pubblicazione del presente avviso.

Con osservanza
L'Aquila, 10-02-2026

Andrea Brunelli
Firmato digitalmente

e-distribuzioneGrids Italia
Area Regionale Abruzzo Marche MoliseUnità Territoriale:
Teramo

Pratica Atena	60808467
ID Pratica	-----
Codice Atlante	DJ2H250197
Codice SGQ	-----

OGGETTO


Intervento di Resilienza New. Realizzazione nuova linea elettrica MT 20kV in cavo interrato in Via Vincenzo Bindi, Via Roma (SS16), Via Ambrogio Rossi, per manutenzione linea MT esistente "SILVI PAESE DJ2035200" nel Comune di Silvi (TE)

**ALLEGATI:**

- Relazione Tecnica
- I.G.M.
- C.T.R. Regione Marche
- Planimetria catastale
- Foto aerea
- P.A.I. Esondazioni
- Documentazione fotografica
- Scheda Tecnica

e-distribuzione

Firmato
digitalmente da
BARBARA ZITO
Data: 10/02/2026
09:40:49 CET

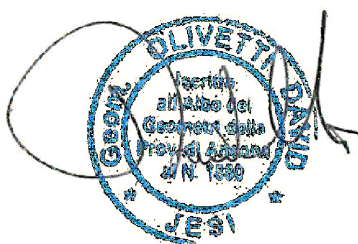**e-distribuzione**

La Responsabile
Sig.ra Barbara Zito

e-distribuzione**Grids Italia**

Area Regionale Abruzzo Marche Molise

Unità Territoriale:
Teramo

Pratica Atena	60808467
ID Pratica	-----
Codice Atlante	DJ2H250197
Codice SGQ	-----

RELAZIONE TECNICA

Intervento di Resilienza New. Realizzazione nuova linea elettrica MT 20kV in cavo interrato in Via Vincenzo Bindi, Via Roma (SS16), Via Ambrogio Rossi, per manutenzione linea MT esistente "SILVI PAESE DJ2035200" nel Comune di Silvi (TE).

Con la presente si richiede autorizzazione per realizzazione scavo con tecnica TOC, posa tubazioni e infilaggio cavo MT interrato.

Nel dettaglio le lavorazioni prevedono:

perforazione per inizio scavo con tecnica TOC (punto A), da questo punto verrà realizzato uno scavo con tecnica TOC fino al raggiungimento della Cabina CS esistente "Stazione M N° DJ20-2-352947" + Posa nuovo pozzetto (punto B).

A partire dal punto B si prosegue con lo scavo in tecnica TOC, la posa di una tubazione di diam. 160mm e l'infilaggio di n.1 cavo cordato ad elica visibile della sezione AL 3x185 mmq fino alla posa del nuovo pozzetto (punto C). Dal nuovo pozzetto (punto C) verrà realizzato uno scavo in trincea tradizionale, verrà posata la tubazione di diam. 160mm e verrà eseguito l'infilaggio del cavo cordato ad elica visibile della sezione AL 3x185 mmq fino al raggiungimento della Cabina CS esistente "Agip M N° DJ20-2-114225" (punto D).

Descrizione tecnica delle opere da eseguire:

- 1) Punto A: Scavo per posizione TOC;
- 2) Punto B: Cabina CS esistente "Stazione M N° DJ20-2-352947" + Posa nuovo pozzetto;
- 3) Punto C: Scavo per arrivo TOC + Posa nuovo pozzetto;
- 4) Punto D: Cabina CS esistente "Agip M N° DJ20-2-114225";
- 5) Tratto A-B: Esecuzione scavo con tecnica TOC;
- 6) Tratto B-C: Esecuzione scavo con tecnica TOC, posa di tubazione avente diam. 160mm e infilaggio cavo della sezione AL 3x185 mmq;
- 7) Tratto C-D: Esecuzione scavo in trincea tradizionale, posa di tubazione avente diam. 160mm e infilaggio cavo della sezione AL 3x185 mmq.

Caratteristiche costruttive della linea MT:


- Lunghezza scavo totale: circa 730 m;
- Lunghezza scavo Via Vincenzo Bindi: 60m;
- Lunghezza scavo SS16 – Via Roma: 630m;
- Lunghezza scavo Via Ambrogio Rossi: 40;
- tensione nominale: MT 20 kV;
- frequenza 50Hz;
- conduttori elettrici: interrato MT cavo ad elica visibile cordati AL 3x (1x185 mm²) matricola 332284.

Linee in cavo sotterraneo

ISOLAMENTO: per le linee MT, il cavo sotterraneo avrà un isolamento estruso a spessore ridotto in XLPE o in materiale elastomerico termoplastico, schermo in tubo di Al e guaina in PE. Tali cavi avranno la sigla di designazione ARE4H5EX in caso di isolamento estruso in XLPE e ARP1H5EX in caso di isolamento estruso in materiale elastomerico termoplastico.


POSA: le linee in cavo interrato saranno posate secondo le disposizioni impartite dai tecnici di E-Distribuzione, le canalizzazioni dovranno essere eseguite secondo i dettami e le prescrizioni impartite degli Enti interessati dalla costruzione delle canalizzazioni stesse.

I criteri dovranno essere conformi alle modalità previste dalle norme C.E.I. 11-17 2°. **MODALITA' DI ESECUZIONE DEI LAVORI:** in ogni particolare ed accessorio l'impianto verrà costruito e protetto in conformità di tutte le leggi e Norme vigenti. Nell'esecuzione dei lavori E-Distribuzione adotterà inoltre i migliori provvedimenti suggeriti dalla tecnica e dall'esperienza per salvaguardare l'incolumità delle persone ed evitare i danni alle opere attraversate.

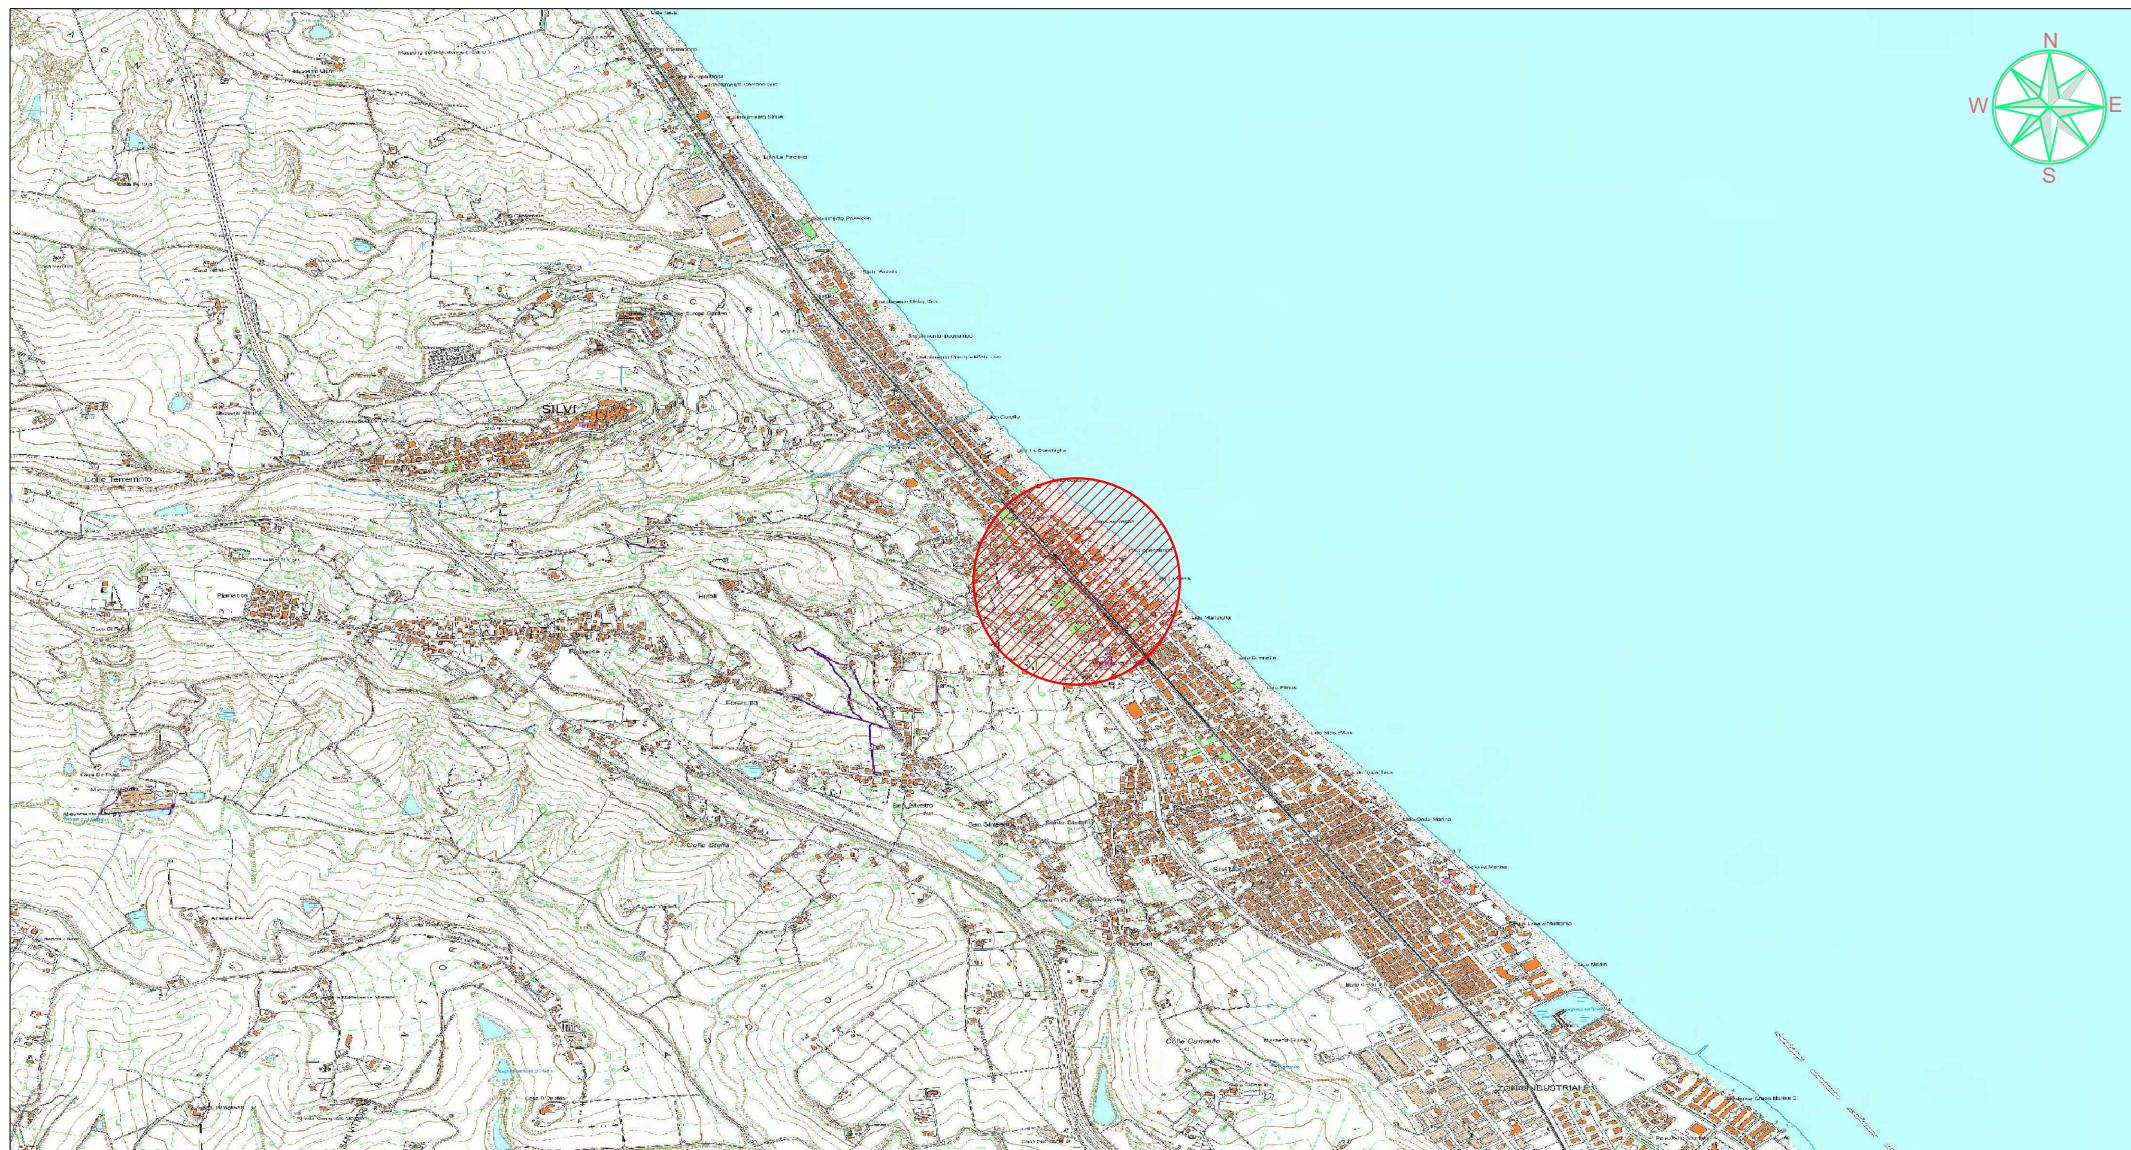

C.T.R.

Scala 1:25.000

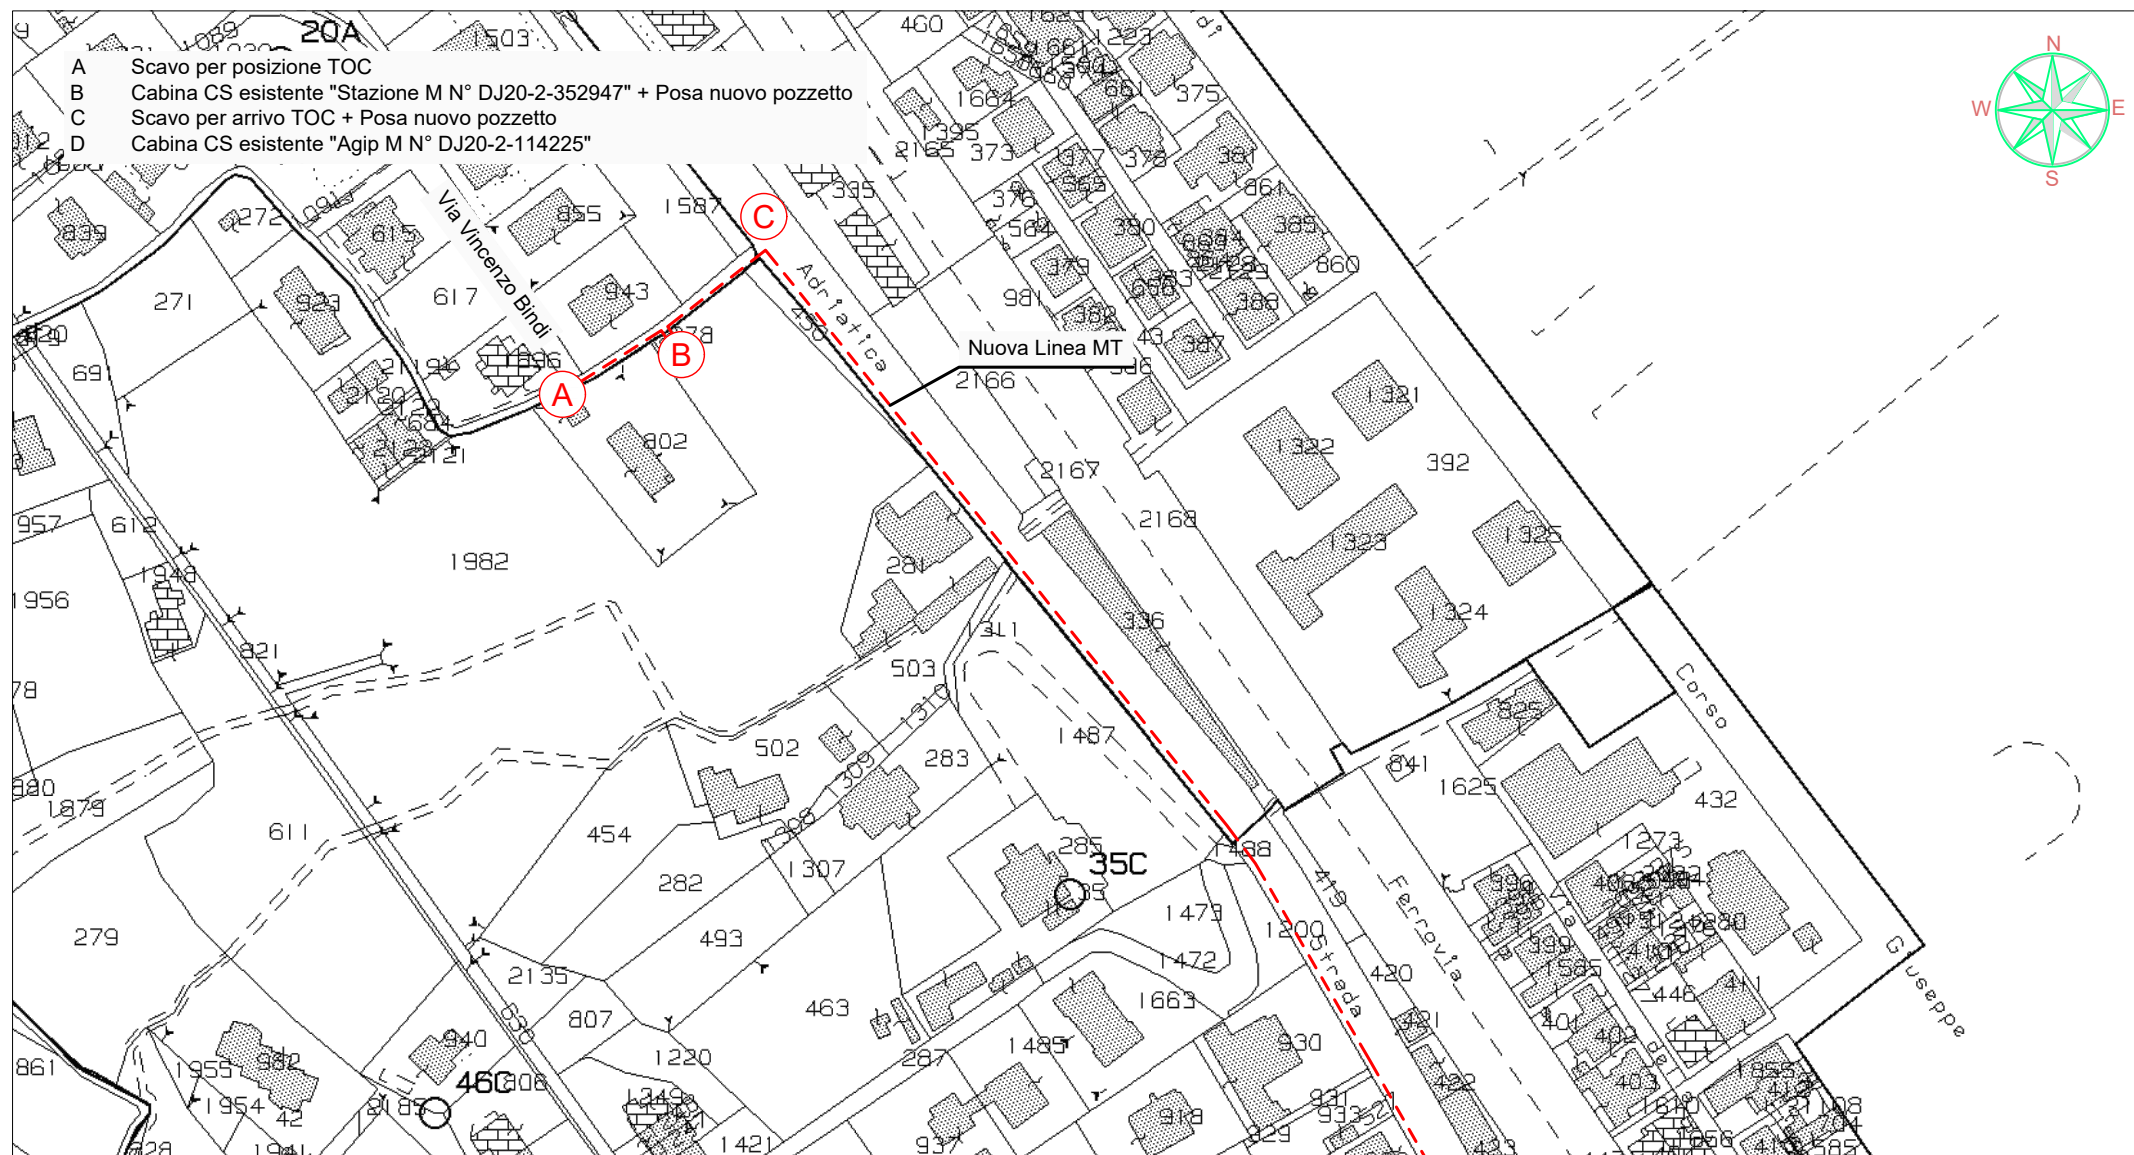



Comune di Silvi (TE)

Foglio n. 9

Scala 1:2.000

	Linee			Cabine			Sostegni		Punti indicativi inizio/fine tratta
	Aeree	Cavo aereo	Cavo sotterraneo	a palo	in muratura	minibox	palo	taliccio	
MT esistente									
MT progetto									
Recupero / Disponibile									
BT esistente									
BT progetto									

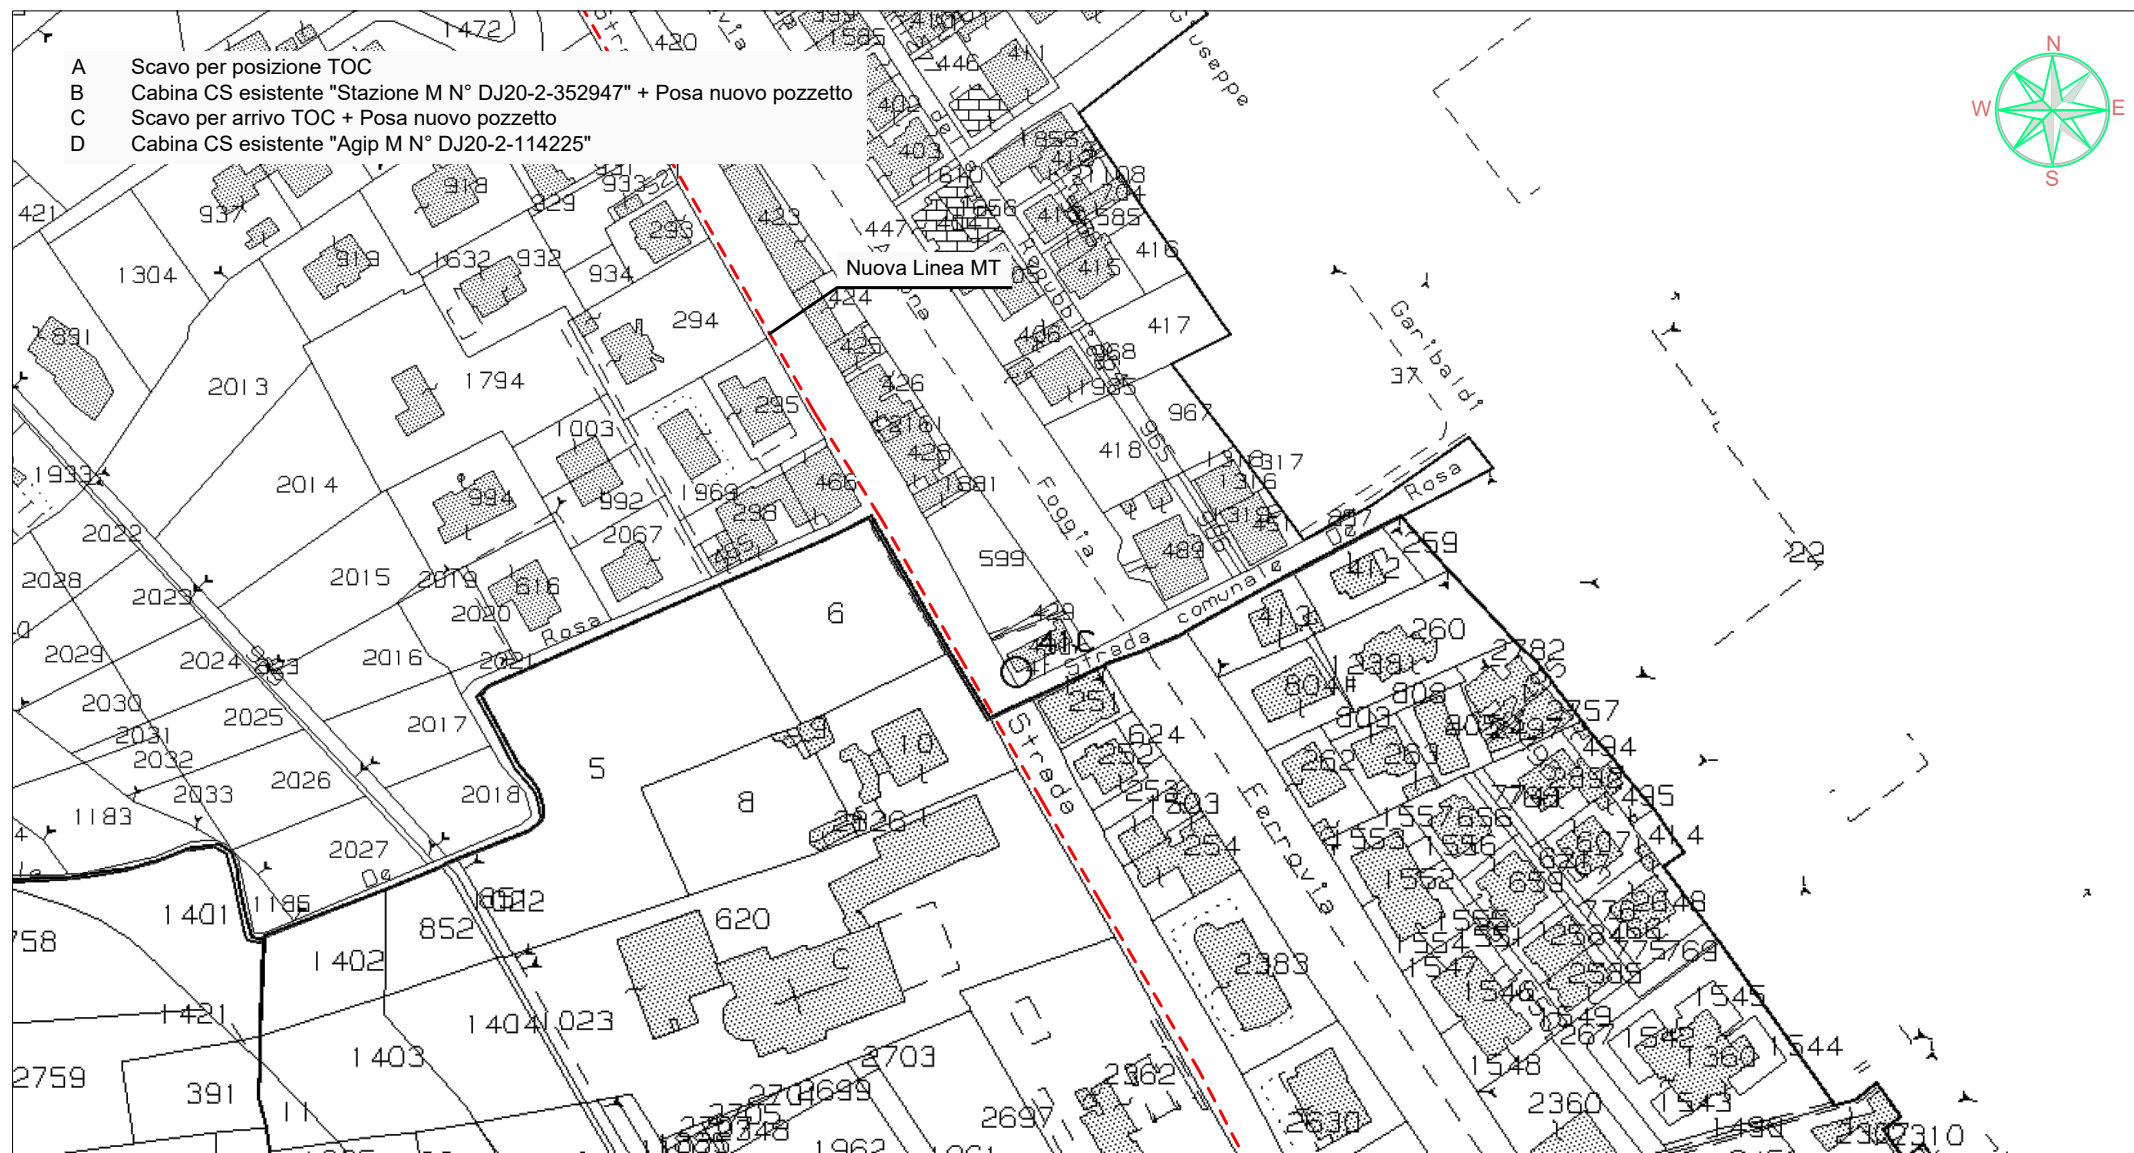

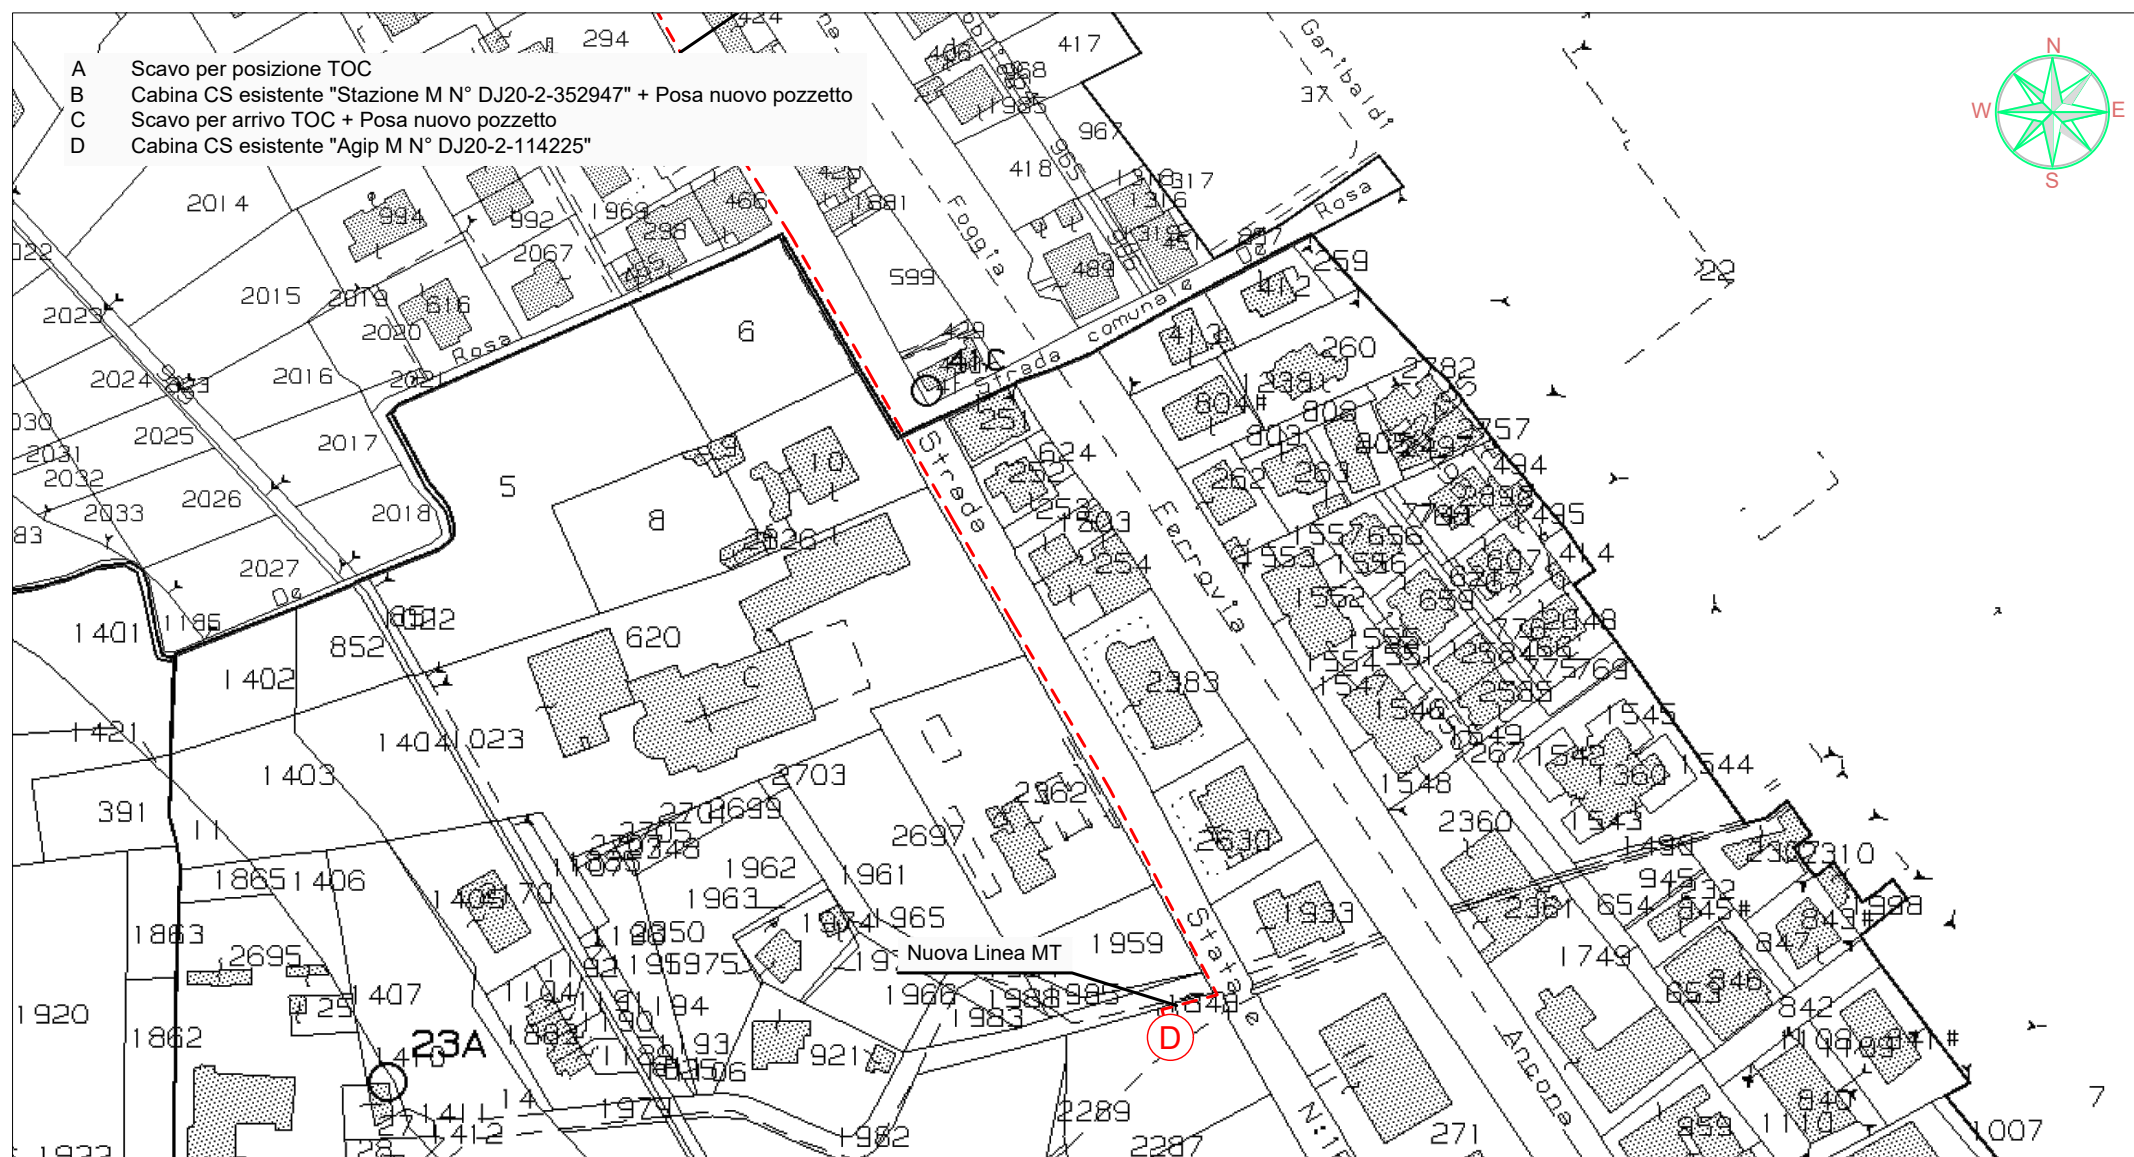

Comune di Silvi (TE)

Foglio n. 9-13

Scala 1:2.000

	Linee			Cabine			Sostegni		Punti indicativi inizio/fine tratta
	Aeree	Cavo aereo	Cavo sotterraneo	a palo	in muratura	minibox	palo	taliccio	
MT esistente									
MT progetto									
Recupero / Disponibile									
BT esistente									
BT progetto									

- A Scavo per posizione TOC
 B Cabina CS esistente "Stazione M N° DJ20-2-352947" + Posa nuovo pozzetto
 C Scavo per arrivo TOC + Posa nuovo pozzetto
 D Cabina CS esistente "Agip M N° DJ20-2-114225"



FOTO AEREA

Scala 1:2.000

Coordinate "A": 42°33'30.4"N 14°06'34.0"E

	Linee			Cabine			Sostegni	
	Aeree	Cavo aereo	Cavo sotterraneo	a palo	in muratura	minibox	palo	taliccio
MT esistente								
MT progetto								
Recupero / Disponibile								
BT esistente								
BT progetto								

Punti indicativi
inizio/fine tratta

A

- A Scavo per posizione TOC
B Cabina CS esistente "Stazione M N° DJ20-2-352947" + Posa nuovo pozzetto
C Scavo per arrivo TOC + Posa nuovo pozzetto
D Cabina CS esistente "Agip M N° DJ20-2-114225"



FOTO AEREA

Scala 1:2.000

Coordinate: 42°33'20.9"N 14°06'46.2"E

	Linee			Cabine			Sostegni	
	Aeree	Cavo aereo	Cavo sotterraneo	a palo	in muratura	minibox	palo	taliccio
MT esistente								
MT progetto								
Recupero / Disponibile								
BT esistente								
BT progetto								

Punti indicativi
inizio/fine tratta



FOTO AEREA

Scala 1:2.000

Coordinate "D": 42°33'14.3"N 14°06'49.5"E

	Linee			Cabine			Sostegni	
	Aeree	Cavo aereo	Cavo sotterraneo	a palo	in muratura	minibox	palo	taliccio
MT esistente								
MT progetto								
Recupero / Disponibile								
BT esistente								
BT progetto								

Punti indicativi
inizio/fine tratta

A


**CARTOGRAFIA P.A.I. ESONDAZIONI****P2 - Fascia a pericolosità media**

Scala 1:5000

	Linee			Cabine			Sostegni		Punti indicativi inizio/fine tratta
	Aeree	Cavo aereo	Cavo sotterraneo	a palo	in muratura	minibox	palo	taliccio	
MT esistente									
MT progetto									
Recupero / Disponibile									
BT esistente									
BT progetto									



	Linee			Cabine			Sostegni		Punti indicativi inizio/fine tratta
	Aeree	Cavo aereo	Cavo sotterraneo	a palo	in muratura	minibox	palo	taliccio	
MT esistente	—	—	—	△	□	×	○	⊠	A
MT progetto	—	—	—	△	□	×	○	⊠	
Recupero / Disponibile	—	—	—	△	□	×	○	⊠	
BT esistente	—	—	—				○		
BT progetto	—	—	—				○		

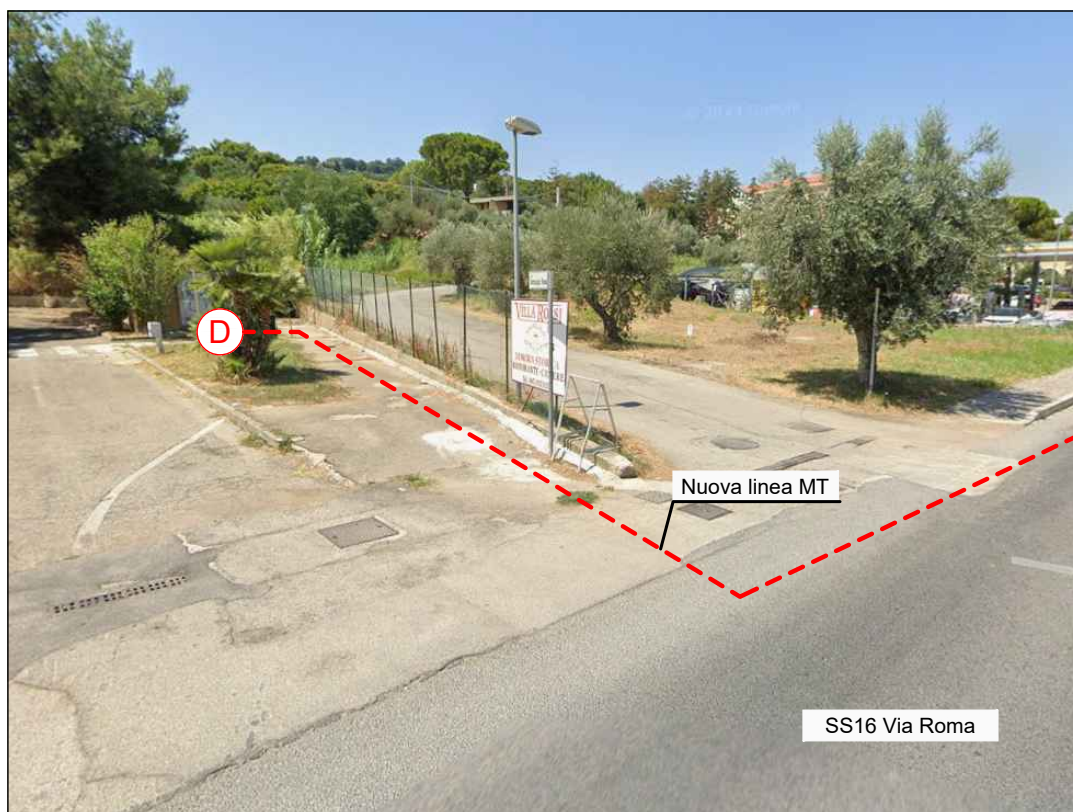

	Linee			Cabine			Sostegni		Punti indicativi inizio/fine tratta
	Aeree	Cavo aereo	Cavo sotterraneo	a palo	in muratura	minibox	palo	taliccio	
MT esistente									
MT progetto									
Recupero / Disponibile									
BT esistente									
BT progetto									

e-distribuzione

Grids Italia
 Area Regionale Abruzzo Marche Molise

 Unità Territoriale:
 Teramo

 Pratica Atena 60808467
 ID Pratica -----
 Codice Atlante DJ2H250197
 Codice SGQ -----

	GLOBAL STANDARD	Page 7 of 38
	TECHNICAL SPECIFICATION OF MEDIUM VOLTAGE CABLES WITH RATED VOLTAGE $U_0/U_c(U_m)$ 8,7/15(17,5) kV, 12/20(24) kV, 15/25(31) kV, 18/30(36) kV AND 20/34,5(37,95) kV	GSC001 Rev. 02 20/02/2015

4 TECHNICAL REQUIREMENTS

The types of cable considered in this Global Standard are shown in figure 1. The following sections provides technical information about the parts of the cable.

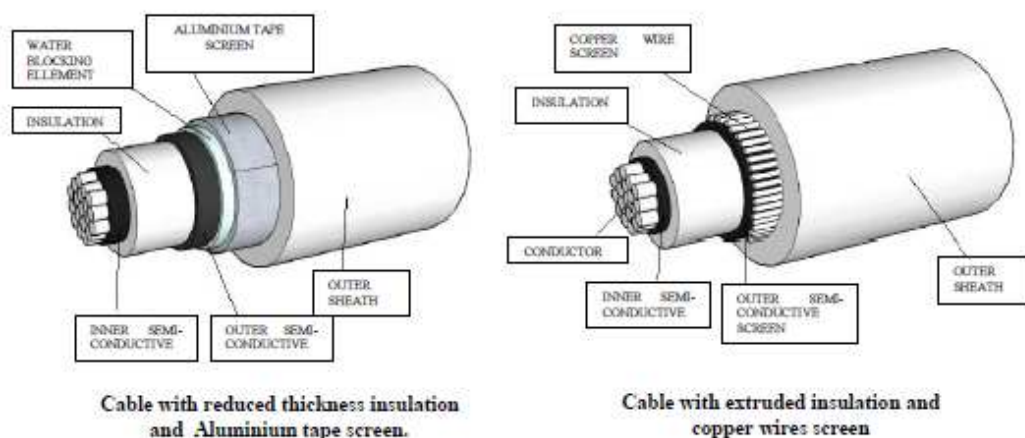


Figure 1: Layout of single conductor of insulated cables

Types of cables are defined in different sections and voltage level; the cables are single or three cores of aluminium or copper.

Current-Carrying Capacity of Cables (ampacity)

Nominal cross-sectional area	Country Code	Type of Cables	Aluminium Cables
			Current - Carrying Capacity (A)
35*	332262	I	140
50*	332263	I	170
95*	332264	I	255
150*	332265	I	340
95	332283	I	255
95	332283	IV	255
185	332284	I	360
185	332284	IV	360
185	332286	I	360
185	332286	IV	360
240	332285	I	490
240	332285	IV	490

e-distribuzione**Grids Italia**
Area Regionale Abruzzo Marche MoliseUnità Territoriale:
TeramoPratica Atena 60808467
ID Pratica -----
Codice Atlante DJ2H250197
Codice SGQ -----

	SPECIFICA DI COSTRUZIONE	
	Cavi MT tripolari ad elica visibile per posa interrata con conduttori in Al, isolamento a spessore ridotto, schermo in tubo di Al e guaina in PE Sigla designazione cavi: ARE4H5EX ARP1H5EX	Pagina 2 di 10 DC 4385 Rev. 2 del Giugno 2008

1. Scopo

Le presenti prescrizioni hanno lo scopo di indicare le caratteristiche dei cavi MT ad elica visibile per posa interrata con conduttori in Al, isolamento estruso a spessore ridotto in XLPE o in materiale elastomerico termoplastico, schermo in tubo di Al e guaina in PE. Tali cavi avranno la sigla di designazione ARE4H5EX in caso di isolamento estruso in XLPE e ARP1H5EX in caso di isolamento estruso in materiale elastomerico termoplastico.

2. Campo di applicazione

I cavi previsti in specifica sono destinati a sistemi elettrici di distribuzione con $U_0/U=12/20$ kV e tensione massima $U_m=24$ kV.

3. Componenti

I cavi previsti in specifica sono di seguito illustrati:

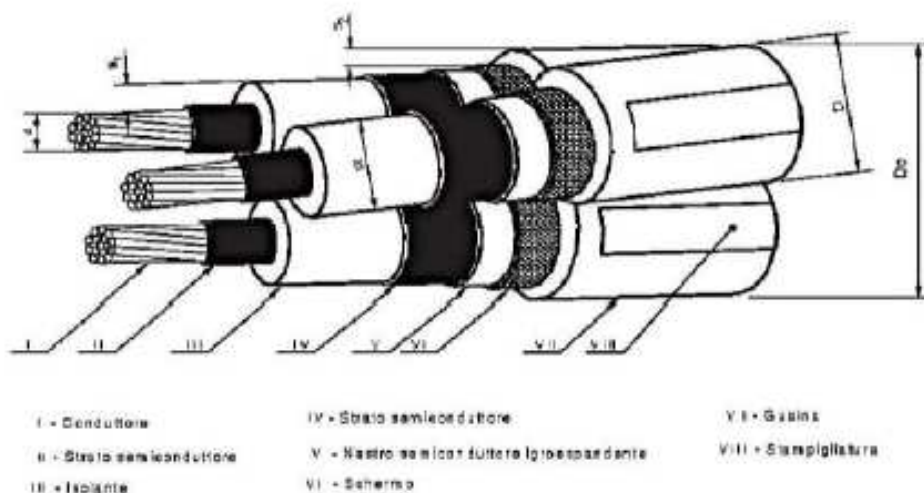


Fig. 1

e-distribuzione**Grids Italia**
Area Regionale Abruzzo Marche MoliseUnità Territoriale:
TeramoPratica Atena 60808467
ID Pratica -----
Codice Atlante DJ2H250197
Codice SGQ -----

 Enel L'ENERGIA CHE TI ASCOLTA. Enel Distribuzione	SPECIFICA DI COSTRUZIONE	Pagina 3 di 10
	Cavi MT tripolari ad elica visibile per posa interrata con conduttori in Al, isolamento a spessore ridotto, schermo in tubo di Al e guaina in PE Sigla designazione cavi: ARE4H5EX ARP1H5EX	DC 4385 Rev. 2 del Giugno 2008

PROSPETTO 1 - Caratteristiche dei cavi

1	2	3	4	5	6	7	8
Matricola	Tipo	Isolante	Numero di conduttori per sezione nominale (n° x mm ²)	Diametro circonscritto Dc max. (mm)	Massa circa (kg/km)	Portata (1) (A)	Corrente termica di corto circuito (2) (kA)
33 22 82	DC 4385/1	XLPE	3 x (1x70)	65	2150	200	9
	DC 4385/3	HPTE					
33 22 84	DC 4385/2	XLPE	3 x (1x165)	78	3550	360	24
	DC 4385/4	HPTE					

1. I valori di portata valgono in regime permanente per il cavo posato singolarmente e direttamente interrato alla profondità di 1,2 m, temperatura dei conduttori non superiore a 90 °C, temperatura del terreno 20 °C e resistività termica del terreno 1 °C m/W.
(Poiché allo stato attuale non esiste una normativa che recepisce pienamente il cavo in tabella, si consiglia di preferire la posa in tubo; in questo caso i limiti di portata sono circa: 160 A e 280 A).

2. I valori della corrente termica di corto circuito valgono nelle seguenti condizioni: durata del corto circuito 0,5 s, temperatura iniziale dei conduttori pari alla temperatura massima ammissibile in regime permanente (90 °C), temperatura finale dei conduttori 250 °C.

ESEMPIO DI DESCRIZIONE RIDOTTA**CAVO XXXXXXXX 12 / 20 kV 3 x (1 x XXXX)****4. Prescrizioni di riferimento**

- cavo del tipo ARE4H5EX (isolamento in XLPE)
 - costruzione: CEI 20-65 (esclusa guaina e per quanto applicabile)
HD 620 S1 o IEC 60502-2 (guaina)
 - collaudo: Specifica Enel DC 4587 (esclusa guaina)
Specifiche Enel DC 4585, DC4585a (guaina)
- cavo del tipo ARP1H5EX (isolamento in materiale elastomerico termoplastico)
 - costruzione: Norma CEI 20-86
 - collaudo: Specifica Enel DC 4582 Ed. II giugno 2008

e-distribuzione

Grids Italia
Area Regionale Abruzzo Marche MoliseUnità Territoriale:
TeramoPratica Atena 60808467
ID Pratica -----
Codice Atlante DJ2H250197
Codice SGQ -----

 Enel L'ENERGIA CHE TI ASCOLTA. Enel Distribuzione	SPECIFICA DI COSTRUZIONE		Pagina 4 di 10
	Cavi MT tripolari ad elica visibile per posa interrata con conduttori in Al , isolamento a spessore ridotto, schermo in tubo di Al e guaina in PE Sigla designazione cavi: ARE4H5EX ARP1H5EX		DC 4385 Rev. 2 del Giugno 2008

5. Unità di misura

L'unità di misura con la quale deve essere espressa la quantità di cavo è il metro.

6. Caratteristiche tecniche

Le principali caratteristiche tecniche dei cavi sono riportate nel prospetto seguente :

PROSPETTO II- Caratteristiche del cavo

1	2	3	4	5	6	7	8	9	10	11	12	13
Sezione nomin. delle anime	Numero dei fil di conduttore	Diametro del conduttore	Spessore dell'isolante mm.	Diametro sull'isolante		Sezione nominale dello schermo	Spessore del nastro dello schermo	Spessore medio della guaina	Diametro esterno		Resistenza Elettrica a 20 ° C (1)	
(mm ²)	min. (n°)	d (mm)	S1 (mm)	min. (mm)	max. (mm)	min. (mm ²)	min. (mm)	min. (mm)	min. (mm)	max. (mm)	max. (Ω/km)	max. (Ω/km)
70	12	9,5 ^{+0.1 -0.4}	4,3	19,0	20,9	24	0,3	2,0	24,0	30,0	0,443	1,438
185	30	15,8 ^{+0.2 -0.4}	4,3	25,0	27,2	30	0,3	2,0	30,0	35,0	0,164	1,045

Nota (1) - Il valore della resistenza elettrica è riferito all'unità di lunghezza del cavo tripolare e non della singola anima

7. Caratteristiche costruttive

7.1 Anima

- Conduttori di alluminio a corda rigida rotonda compatta; (HD 383)
- Strato semiconduttore estruso sul conduttore, di spessore minimo 0.3 mm;
- Isolante: polietilene reticolato XLPE (HD 620 Part 1, table 2A, tipo DIX 8) o materiale elastomerico termoplastico (CEI 20-86, Tabella1)
- Strato semiconduttore estruso sopra l'isolante, di spessore compreso fra 0.3 e 0.6 mm,
- Strato semiconduttore (eventuale) realizzato con nastri avvolti con sovrapponto minimo 25 %.

e-distribuzione

Grids Italia
Area Regionale Abruzzo Marche MoliseUnità Territoriale:
TeramoPratica Atena 60808467
ID Pratica -----
Codice Atlante DJ2H250197
Codice SGQ -----

	SPECIFICA DI COSTRUZIONE	Pagina 3 di 10
	Cavi MT tripolari ad elica visibile per posa interrata con conduttori in Al, isolamento a spessore ridotto, schermo in tubo di Al e guaina in PE Sigla designazione cavi: ARE4H5EX ARP1H5EX	DC 4385 Rev. 2 del Giugno 2008

7.2 Schermi e rivestimenti protettivi

- Strato realizzato con nastro semiconduttore igroespandente con sovranto minimo 10%. In alternativa tale strato può essere realizzato con mezzi ed accorgimenti diversi purché equivalenti;
- Schermo: nastro di alluminio avvolto a cilindro longitudinale, con bordi sovrapposti di almeno 5 mm ed incollato allo strato protettivo;
- Rivestimento protettivo: guaina PE (HD 620 Type DMP 2) di colore rosso RAL 3000;
- Anime riunite ad elica visibile con senso di cordatura sinistro e passo di riunione non superiore a 39 Dmax.

7.3 Stampigliatura

Sulla guaina esterna deve essere riportata per impressione in rilievo una stampigliatura, con **CARATTERI INCOLONNATI O AFFIANCATI** secondo quanto riportato in figura 1:

h: 4,0 ± 1,0 mm

L: 2,0 ± 0,5 mm

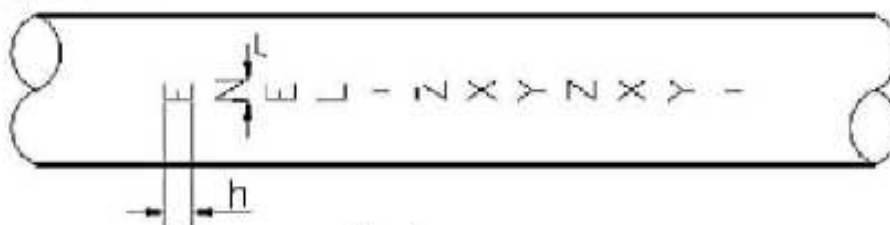


figura 1

La distanza tra la fine della marcatura e l'inizio della marcatura identica successiva deve essere conforme al documento HD 620 Part.1.3 contenente le seguenti iscrizioni nell'ordine indicato:

- la sigla di proprietà seguita da:
 - la sigla UNEL (completa di tensione)
 - la sezione
 - il nome o il marchio del Costruttore
 - la lettera identificante lo stabilimento di costruzione
 - l'indice di progetto
 - l'anno e mese di fabbricazione
 - l'identificazione della fase, ripetuta almeno ogni 100 mm, negli intervalli tra due successive serie di iscrizioni;
- la metricatura, solo sulla fase 1; è ammessa anche la stampigliatura ad inchiostro

e-distribuzione

Grids Italia
 Area Regionale Abruzzo Marche Molise

 Unità Territoriale:
 Teramo

 Pratica Atena 60808467
 ID Pratica -----
 Codice Atlante DJ2H250197
 Codice SGQ -----


Linee in cavo sotterraneo MT


**SOLUZIONI COSTRUTTIVE
 CANALIZZAZIONE PER POSA
 IN TUBAZIONE**

Tavola

C2.4

Ed. 1 Giugno 2003

Posa di n° 1 cavo MT su strada asfaltata pubblica (Nuovo codice della strada)

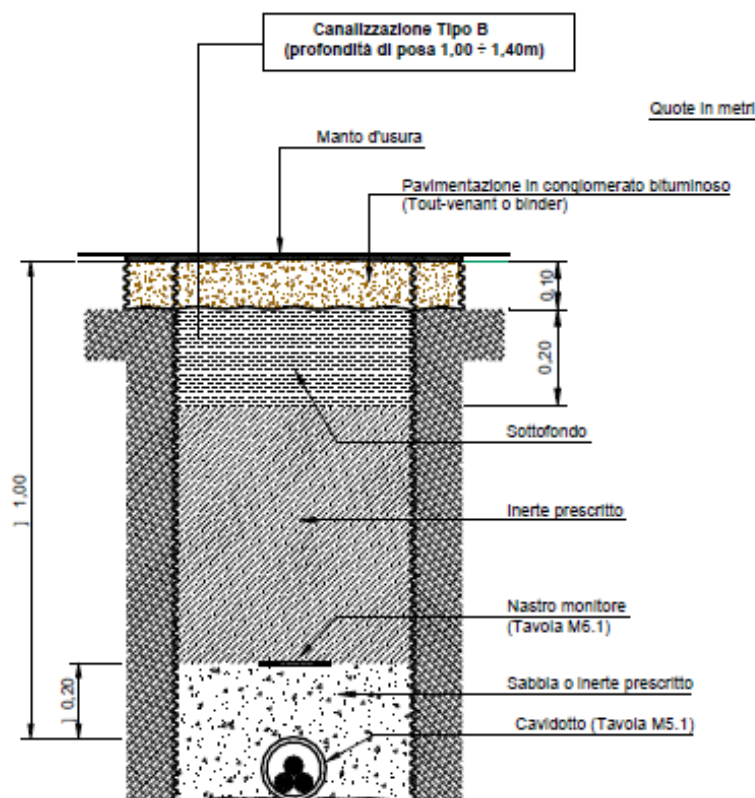

N.B. : - per la posa su strada asfaltata in proprietà privata deve essere prevista la canalizzazione tipo A. In questo caso, infatti, valgono le prescrizioni delle Norme CEI 11-17 (art. 2.3.11.e) che stabiliscono una profondità minima, tra il piano di appoggio del cavo e la superficie del suolo, di 0,60 m.

DIREZIONE RETE - SUPPORTO INGEGNERIA

e-distribuzione

Grids Italia
 Area Regionale Abruzzo Marche Molise

 Unità Territoriale:
 Teramo


 Pratica Atena 60808467
 ID Pratica -----
 Codice Atlante DJ2H250197
 Codice SGQ -----

Linee in cavo sotterraneo MT
**CANALIZZAZIONE PER ATTRAVERSAMENTI
 CON MACCHINE SPECIALI**

Tavola

C4.1

Ed. 1 Giugno 2003

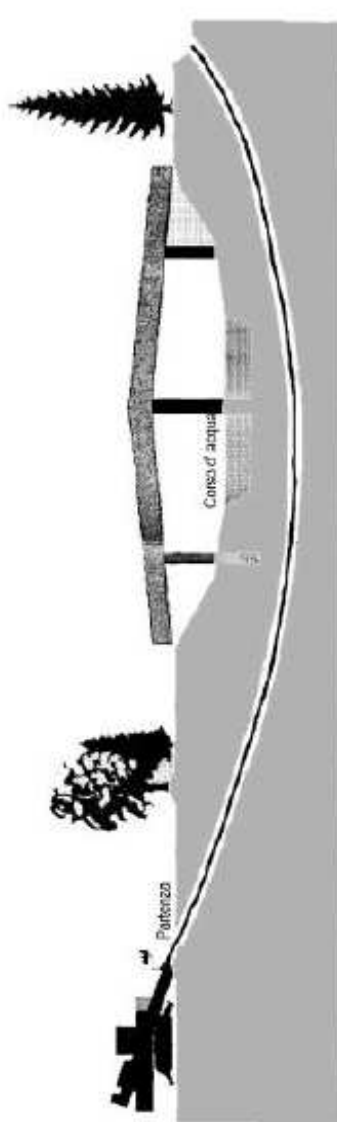Schema del tracciato della trivella


N.B.: I tubi che vengono abitualmente posati, compatibilmente alla tecnologia intrinseca della T.O.C., sono classificati PEAD UNI 7611-76 tipo 312. Questi tubi, in modo particolare per quanto riguarda la resistenza alle sollecitazioni meccaniche, non costituiscono protezione meccanica supplementare ai sensi delle Norme CEI 11-17 e di conseguenza devono essere posati ad una profondità minima di 1,7 m. Il colore deve essere diverso da arancio, giallo, rosso, nero e nero a bande blu.

e-distribuzione

Grids Italia
 Area Regionale Abruzzo Marche Molise

 Unità Territoriale:
 Teramo

 Pratica Atena 60808467
 ID Pratica -----
 Codice Atlante DJ2H250197
 Codice SGQ -----



Linee in cavo sotterraneo MT

MATERIALI
PROTEZIONI MECCANICHE E SUPPORTI

Tavola

M5.1

Ed. 1 Giugno 2003

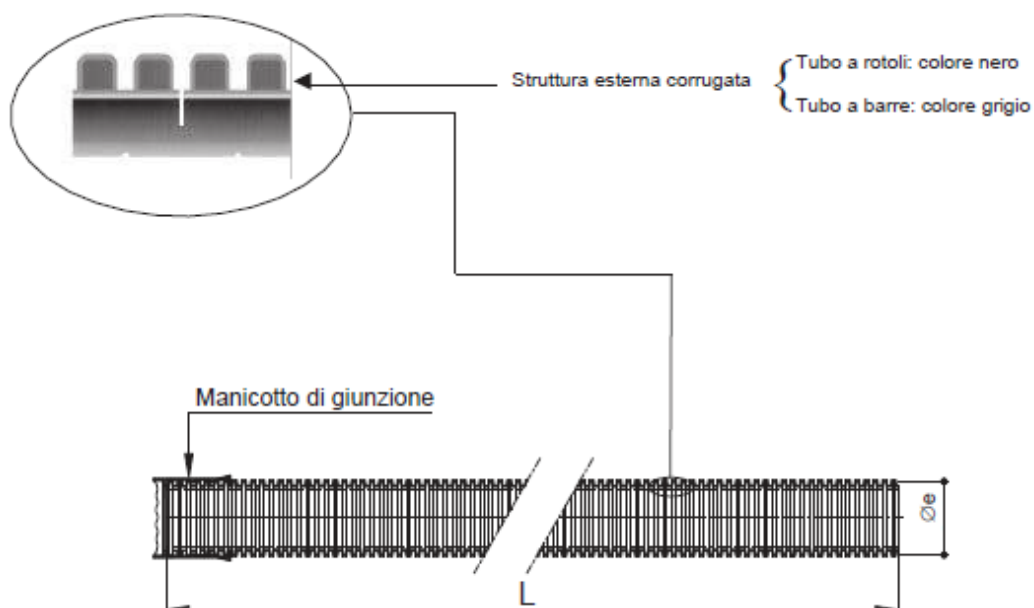PROTEZIONI MECCANICHE: TUBI IN POLIETILENE

Conformi alle Norme CEI EN 50086-2-4 (23-46) (tubo "N" normale)

- resistenza all'urto:
 - tubo $\varnothing$ e 25450 mm: 15 J;
 - tubo $\varnothing$ e 63 mm: 20 J;
 - tubo $\varnothing$ e 125 mm: 28 J;
 - tubo $\varnothing$ e 160 mm: 40 J.

Tipo	Diametro esterno [mm]	L [m]	Marche	Matricola ⁽¹⁾	Tabella
Tubo "corrugato" in rotoli	25	50	(da applicare alle estremità del tubo) • sigla o marchio del costruttore • materiale impiegato • anno di fabbricazione • CEI EN 50086-2-2 CEI EN 50086-2-4/tipo "N"	295510	DS 4247
	32	50		295511	
	50	50		295512	
	63	50		295513	
	125	50		295514	
	160	25		295515	
Tubo "corrugato" in barre	125	6	(da applicare sulla superficie esterna con passo = 1 m) • sigla o marchio del costruttore • diametro nominale esterno in mm • ENEL • anno di fabbricazione • marchio IMQ	295526	DS 4235
	160			295527	

⁽¹⁾ Materiale di fornitura impresa o acquistabile a catalogo on-line.

e-distribuzione

Grids Italia
 Area Regionale Abruzzo Marche Molise

 Unità Territoriale:
 Teramo

 Pratica Atena 60808467
 ID Pratica -----
 Codice Atlante DJ2H250197
 Codice SGQ -----

**CHIUSINI STRADALI PER
 POZZETTI D'ISPEZIONE**
DS 4263
 Luglio 2000
 Ed. I - 1/2

Disegno indicativo

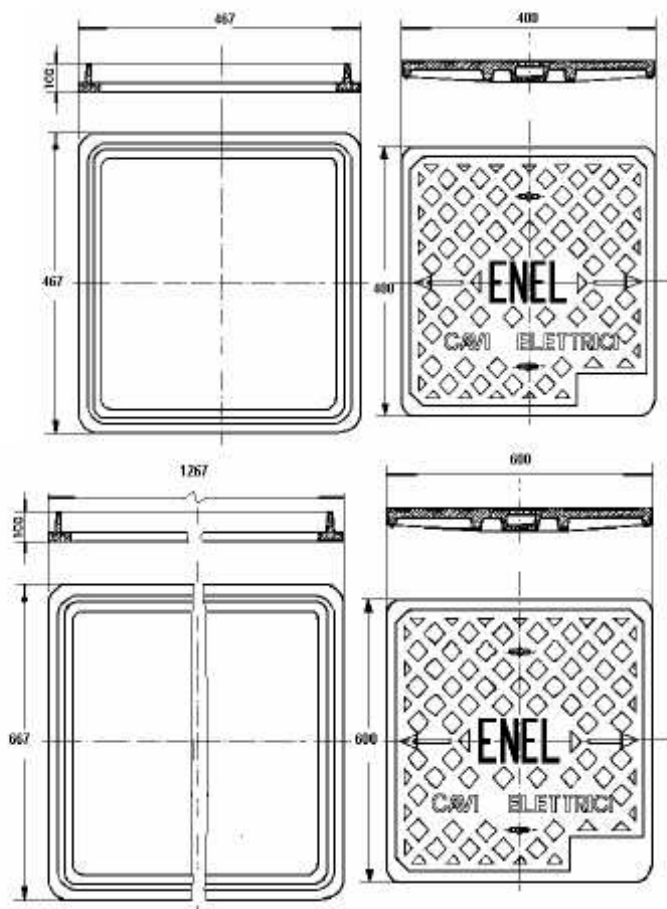


Fig.1

Fig.2

ACQUISTI, APPALTI E UNIFICAZIONE - UNIFICAZIONE IMPIANTI

Matricola	Tipo	Fig.	Dimensioni di passaggio (luce) (mm)	Classificazione UNI EN 124 (CLASSE)	Carico di prova (kN)
27 60 70	DS 4263/1	1	360-400	B 125	125
27 60 72	DS 4263/2	2	540-600 1140-1200	C 750	750

Descrizione ridotta:

C	H	I	U	S		S	T	R	A	D		P	E	R		P	O	Z	Z		x	x	x		x	x	x		m	m
---	---	---	---	---	--	---	---	---	---	---	--	---	---	---	--	---	---	---	---	--	---	---	---	--	---	---	---	--	---	---

e-distribuzione

Grids Italia
 Area Regionale Abruzzo Marche Molise

 Unità Territoriale:
 Teramo

 Pratica Atena 60808467
 ID Pratica -----
 Codice Atlante DJ2H250197
 Codice SGQ -----
**DS 4263**
 Luglio 2000
 Ed. I - 2/2

ACQUISTI, APPALTI E UNIFICAZIONE - UNIFICAZIONE IMPIANTI

RIFERIMENTI A NORME
 UNI EN 124
 UNI 5007-69
 UNI 4544
UTILIZZO

Per la chiusura dei pozzetti di ispezione nelle reti in cavo interrato ubicate secondo quando prescritto dalla Norma UNI EN 124

MATERIALI

Ghisa a grafite lamellare o ghisa a grafite sferoidale

PRESTAZIONI MECCANICHE

In accordo alla Norma UNI EN 124

MARCATURE

Sul coperchio deve essere riportata la scritta ENEL in rilievo.

DIMENSIONI

Il disegno in tabella è indicativo sono impegnative le sole dimensioni quotate.

CARATTERISTICHE COSTRUTTIVE (Norma UNI EN 124)

I chiusini ed il loro telaio devono essere esenti da difetti che possono comprometterne l'uso o risultare pericolosi durante le operazioni di installazione e rimozione.

La superficie superiore del chiusino deve avere una conformazione tale da risultare non sdruciolevole e consentire lo scorrimento libero dell'acqua piovana.

MARCATURE

Sul coperchio deve essere riportata la scritta ENEL in rilievo.

Sul coperchio e sul telaio devono essere riportati, con caratteri chiari e durevoli, le seguenti marcature:

- UNI EN 124
- la classe (es. B 125)
- il nome e/o il marchio di identificazione del Costruttore.



GRIDS ITALIA
AREA REGIONALE ABRUZZO MARCHE MOLISE
UNITA' TERRITORIALE TERAMO

OGGETTO: Pratica Riferimento AUT_ 60807939

Realizzazione nuova linea elettrica MT 20kV in cavo interrato in Strada Comunale C.da Paduna, Strada privata e terreni privati nel COMUNE DI TERAMO per costruzione ed esercizio nuova cabina "Az. Cantoro". Prolav: DJ2H250230

La e-distribuzione S.p.A. – Grids Italia, Area Regionale Abruzzo – Marche – Molise – Unità Territoriale Teramo, in virtù dell'Art. 11 comma 2 del DPR 327/2001, Titolo II – Disposizioni Generali "Avviso di avvio del procedimento" ai proprietari interessati dal progetto,

RENDE NOTO

la realizzazione di una nuova linea elettrica MT 20kV in cavo interrato in Strada Comunale C.da Paduna, Strada privata e terreni privati nel COMUNE DI TERAMO per la costruzione e l'esercizio di una nuova cabina "Az. Cantoro". Prolav: DJ2H250230". Iter 60807939

L'elettrodotto interesserà:

- Strade Comunali:
 - *Strada Comunale C.da Paduna*
- Aree di proprietà privata:
 - *Foglio 146 particella 313, 106, 308, 317, 173, 175, 312, 406*

Si rende noto altresì:

- che il soggetto promotore è la Società E-distribuzione S.p.A. con sede legale in Domenico Cimarosa n. 4 – 00198 Roma (RM), C.F. 05779711000, P.IVA 15844561009, con recapito territoriale presso l'ufficio Viale Bovio n. 40 – 64100 Teramo, referente dell'iter autorizzativo, Marcello Di Remigio, cell. 3294303007 – mail: marcello.diremigio@e-distribuzione.com,
- che tale adempimento si inserisce nell'ambito del D.M. 20 Ottobre 2022, Linee Guida per la semplificazione dei procedimenti autorizzativi riguardanti la costruzione e l'esercizio delle infrastrutture appartenenti alla rete di distribuzione;

Ai sensi dell'art. 11 comma 2 del sopracitato DPR 327/2001, il progetto potrà essere consultato presso l'Albo Pretorio comunale, e le osservazioni dovranno essere presentate, al Comune di Teramo, Area Tecnica, Settore Lavori Pubblici-Urbanistica, quale comune territorialmente competente, come indicato al paragrafo 3.2 del D.M. 20 ottobre 2022, entro i successivi 30 giorni dalla data di pubblicazione del presente avviso.

Con osservanza.

Teramo, 09/02/2026

Il Responsabile
Ing. Barbara Zito

Imposta di bollo di 16,00
assolta in maniera virtuale
Aut. AdE n. 133874/99

INFRASTRUTTURE E RETI ITALIA AREA REGIONALE ABRUZZO MARCHE MOLISE AUTORIZZAZIONI E PATRIMONIO INDUSTRIALE

Oggetto: **ATENA_60804047** (da citare nell'oggetto delle risposte)
Progetto definitivo per la costruzione e l'esercizio in cavo aereo di un elettrodotto a Media Tensione 20 kV, in derivazione dalla linea esistente "Capistrello" cod. DJ20-18857, per nuovo allaccio A.N.A.S. S.p.A. e di una nuova Cabina Secondaria "Salucci" cod. DJ20-2-840068 di E-Distribuzione, da realizzarsi lungo il tratto di raccordo della SS 690 "Avezzano-Sora" (uscita Canistro), in prossimità dell'incrocio con la SR 82 "della Valle del Liri", tra i Comuni di Canistro (AQ) e Capistrello (AQ).
CODICE ATLANTE DJ2B250365

La e-distribuzione S.p.A. – Infrastrutture e Reti Italia, Area Regionale Abruzzo – Marche – Molise-Autorizzazioni e Patrimonio Industriale, con sede legale in Roma in Via Domenico Cimarosa, 4, C.F. 057797411000, in virtù dell'Art. 11 comma 2 del DPR 327/2001, Titolo II – Disposizioni Generali "Avviso di avvio del procedimento" ai proprietari interessati dal progetto,

RENDE NOTO:

Il progetto definitivo per la costruzione e l'esercizio in cavo aereo di un elettrodotto a Media Tensione 20 kV, in derivazione dalla linea esistente "Capistrello" cod. DJ20-18857, per nuovo allaccio A.N.A.S. S.p.A. e di una nuova Cabina Secondaria "Salucci" cod. DJ20-2-840068 di E-Distribuzione, da realizzarsi lungo il tratto di raccordo della SS 690 "Avezzano-Sora" (uscita Canistro), in prossimità dell'incrocio con la SR 82 "della Valle del Liri", tra i Comuni di Canistro (AQ) e Capistrello (AQ).

L'elettrodotto interesserà:

- **Anas:** SS 690 "Avezzano-Sora", tratto di raccordo uscita Canistro in prossimità dell'incrocio con la SR 82.

Si rende noto altresì:

- che il soggetto promotore è la Società e-distribuzione S.p.A. con sede in Loc. Campo di Pile n. S.n.c. – 67100 L'Aquila, C.F. 05779711000, P.IVA 15844561009, referente dell'iter autorizzativo, Filippo Centofanti, cell. 3889591692 – e-mail: filippo.centofanti@e-distribuzione.com.
- che tale adempimento si inserisce nell'ambito del D.M. 20 Ottobre 2022, Linee Guida per la semplificazione dei procedimenti autorizzativi riguardanti la costruzione e l'esercizio delle infrastrutture appartenenti alla rete di distribuzione.

Ai sensi dell'art. 11 comma 2 del sopracitato DPR 327/2001, il progetto potrà essere consultato presso l'Albo Pretorio comunale, e le osservazioni dovranno essere presentate dai proprietari dei fondi interessati dal progetto, al Comune di Canistro Piazza del Municipio, 67050 Canistro (AQ), e Comune di Capistrello Piazza del Municipio, 67053 Capistrello (AQ), quali comuni territorialmente competenti, come indicato al paragrafo 3.2 del D.M. 20 ottobre 2022, entro i successivi 30 giorni dalla data di pubblicazione del presente avviso.

Con osservanza
L'Aquila, 03-02-2026

Andrea Brunelli
Firmato digitalmente



GRIDS ITALIA
AREA REGIONALE ABRUZZO MARCHE MOLISE
PROGETTAZIONE E LAVORI MT/BT
AUTORIZZAZIONI E PARTIMONIO INDUSTRIALE

OGGETTO: Pratica Riferimento AUT_ 2472272

Costruzione ed esercizio nuova cabina di trasformazione MT/BT, realizzazione linee elettriche MT 20kV in cavi interrati, manutenzione delle linee elettriche MT 20kV aeree esistenti in Via Napoli, Via Bologna, Via Forlì, Strada 24 Maggio, Via S. Pietro, Strada Comunale Colle Cocco, Strada Provinciale n. 25 e terreni privati nelle frazioni di Castelnuovo al Vomano e Castelbasso nel COMUNE DI CASTELLALTO (Te) per la ricostruzione “ Derivazione Castelbasso”. PROLAV DJ2H220020

La e-distribuzione S.p.A. – Grids Italia, Area Regionale Abruzzo – Marche – Molise – Progettazione e lavori MT/BT , in virtù dell’Art. 11 comma 2 del DPR 327/2001, Titolo II – Disposizioni Generali “Avviso di avvio del procedimento” ai proprietari interessati dal progetto,

RENDE NOTO

la costruzione e l’esercizio di una nuova cabina di trasformazione MT/BT, la realizzazione delle linee elettriche MT 20kV in cavi interrati, la manutenzione delle linee elettriche MT 20kV aeree esistenti in Via Napoli, Via Bologna, Via Forlì, Strada 24 Maggio, Via S. Pietro, Strada Comunale Colle Cocco, Strada Provinciale n. 25 e terreni privati nelle frazioni di Castelnuovo al Vomano e Castelbasso nel COMUNE DI CASTELLALTO (Te) per la ricostruzione “ Derivazione Castelbasso”. PROLAV DJ2H220020 ITER 2472272

L’elettrodotto interesserà:

- Strade Comunali:
 - Via Napoli,
 - Via Bologna,
 - Via Forlì,
 - Strada 24 Maggio,
 - Via S. Pietro,
 - Strada Comunale Colle Cocco
- Strade Provinciali:
 - Strada Provinciale n. 25
- Fosso Maiano
- Fondi privati:
 - Foglio 29 Particelle 779, 285, 828, 78, 805, 316, 318, 314, 37, 312, 32, 792, 793, 957, 955, 24, 956, 194, 38, 166
 - Foglio 30 Particelle 108, 109, 106, 111, 224, 329, 223, 326, 513, 655, 440, 467, 466, 434
 - Foglio 25 Particelle 482, 86, 99, 98, 164, 165, 125, 124, 370, 371, 372
 - Foglio 23 Particelle 245, 244, 252, 296
 - Foglio 16 Particelle 286, 233
 - Foglio 24 Particelle 128, 52, 150, 147, 148, 152, 43, 61, 60, 194, 63, 196, 28, 156
 - Foglio 26 Particella 183

Si rende noto altresì:

- che il soggetto promotore è la Società E-distribuzione S.p.A. con sede legale in Domenico Cimarosa n. 4 – 00198 Roma (RM), C.F. 05779711000, P.IVA 15844561009, con recapito territoriale presso l'ufficio Viale Bovio n. 40 – 64100 Teramo, referente dell'iter autorizzativo, Marcello Di Remigio, cell. 3294303007 – mail: marcello.diremigio@e-distribuzione.com;
- che tale adempimento si inserisce nell'ambito del D.M. 20 Ottobre 2022, Linee Guida per la semplificazione dei procedimenti autorizzativi riguardanti la costruzione e l'esercizio delle infrastrutture appartenenti alla rete di distribuzione.

Ai sensi dell'art. 11 comma 2 del sopracitato DPR 327/2001, il progetto potrà essere consultato presso l'Albo Pretorio comunale, e le osservazioni dovranno essere presentate dai proprietari dei fondi interessati dal progetto, al Comune di Castellalto, Area Tecnica, Settore Lavori Pubblici-Urbanistica, quale comune territorialmente competente, come indicato al paragrafo 3.2 del D.M. 20 ottobre 2022, entro i successivi 30 giorni dalla data di pubblicazione del presente avviso.

Con osservanza.

Teramo, 12/01/2026

Il Responsabile
Ing. Marco Zanardi

e-distribuzione S.p.A.

Grids Italia

Area Regionale Abruzzo – Marche - Molise

Programmazione e Gestione Lavori - Autorizzazioni e Patrimonio Industriale

Costruzione elettrodotto in media tensione a 20 kV della lunghezza di circa m 665 in cavo aereo e interrato, potenziamento della linea MT in cavo aereo della lunghezza di circa m 555 al fine di connettere l'impianto di produzione richiesto dal cliente New Energy, nei comuni di Sant'Eusanio del Sangro e Lanciano (CH). ID 509154192 Rif. pratica_60821921

e-distribuzione S.p.A.- Grids Italia, Area Regionale Abruzzo Marche Molise – con sede legale in Roma via Domenico Cimarosa n. 4, C.F. 05779711000 Società partecipante al gruppo IVA Enel con P.I. 15844561009, in persona del legale rappresentante Alessandro Costantini, ai sensi dell'art. 3 della Legge Regionale 20/09/1988 n. 83, modificata ed integrata dalla L.R. 23/12/1999 n. 132

R E N D E N O T O

il progetto per la costruzione elettrodotto in media tensione a 20 kV della lunghezza di circa m 665 in cavo aereo 3x150 Al e interrato 3x185 Al, potenziamento della linea MT in cavo aereo 3x150 Al della lunghezza di circa m 555 al fine di connettere l'impianto di produzione richiesto dal cliente New Energy, nei comuni di Sant'Eusanio del Sangro e Lanciano (CH).

Gli elettrodotti interesseranno:

- Strada Comunale e Vicinale Serranella nel Comune di Sant'Eusanio del Sangro (CH);
- i fondi privati catastalmente identificati al Fg.22 - p.lle nn.4091, 4131, 4117, 4122, 4125, 4114, 4129; Fg. 18 p.lle nn. 253, 453, 318, 319, 450, 452, 256, 188, 4024, 185, 538, 541, 537, 182, 4054, 4057, 175, 383 nel Comune di Sant'Eusanio del Sangro (CH);

Fg. 70 p.lle nn. 4091, 4229; Fg. 69 p.lle nn. 4082, 4079, 4095, 4093, 4091, 4094, 4035 nel Comune di Lanciano (CH).

Si rende noto altresì:

- che il soggetto promotore è la Società e-distribuzione S.p.A., C.F. 05779711000, P.IVA 15844561009, con recapito territoriale presso l'Ufficio Tecnico di Chieti (CH), in Via Auriti, 1 – 66100 Chieti (CH), referente dell'iter autorizzativo Di Lello Martina, tel. 342 3651174;
- che il presente avviso, corredato dal progetto definitivo sarà pubblicato sull'Albo Pretorio dei Comuni interessati per 15 giorni.

Ai sensi dell'art. 5 della sopracitata legge regionale le opposizioni, le osservazioni e comunque le condizioni a cui dovranno essere vincolate le autorizzazioni a costruire detto impianto, dovranno essere presentate dagli aventi interesse alla Regione Abruzzo Dipartimento Territorio e Ambiente, DPC025 Servizio Politica Energetica e Risorse del Territorio, Corso Vittorio Emanuele II, 301 65122 Pescara (PE), entro 30 giorni dalla data di pubblicazione del presente avviso.

Con osservanza

Alessandro Costantini
Il Responsabile

Progetto di Resilienza Climatica - Progetto definitivo per la ricostruzione e l'esercizio in cavo interrato di un elettrodotto esistente a Media Tensione 20 kV, cod. DJ20-43409 denominato M.Carmine, ubicato nel Comune di Penne (PE). Interventi insistenti principalmente su Via dei Lanaioli, Strada Statale SS 81 "Piceno Aprutina", Via A.Naccaria, Strada Statale SS 151 "della Valle del Tavo", Via Pierino Castiglione, Contrada Ossicelli, Via A.Foschini, Viale Santo Spirito, Via Rosario Sacripante, Via L.Polacchi, Via F.Verrotti, Via C. De Caesaris, Via G. B. Valentini. Rif. ATENA: 60820509.

e-distribuzione S.p.A., Infrastrutture e Reti Italia – Area Regionale Abruzzo Marche Molise – Unità Territoriale Pescara Chieti, in virtù dell'Art.11 comma 2 del DPR 327/2001, Titolo II – Disposizioni Generali "Avviso di avvio del procedimento" ai proprietari interessati dal progetto,

RENDE NOTO

il progetto per il potenziamento della linea interrata ed esistente a Media Tensione 20kV, denominata "M.CARMINE", nei tratti di collegamento tra le Cabine Secondarie denominate "Frantoio" – "Massei 2 M" – "Cam.Sport M" – "V.Foschin M" – "Sip M" – "S.Francesc M" – "Massei 1 M" – "Vil.Fiori M" – "Fornace" – "De Fabrit M" – "Tymos M".

L'intervento consiste nell'esecuzione di scavi a cielo aperto e mediante tecnologia NO-DIG (T.O.C.), lungo viabilità pubblica, al fine di posare nuovi conduttori sez. 3x185 mm² in tubazioni da Ø160 mm, con uno sviluppo lineare complessivo in pianta di circa 3260 metri nel Comune di Penne (PE), come meglio rappresentato nell'elaborato tecnico in allegato. L'elettrodotto interesserà: Strade Comunali denominate Via dei Lanaioli, Via A.Naccaria, Via Pierino Castiglione, Contrada Ossicelli, Via A.Foschini, Viale Santo Spirito, Via Rosario Sacripante, Via L.Polacchi, Via F.Verrotti, Via C. De Caesaris, Via G. B. Valentini; Strade Statali SS 81 "Piceno Aprutina" e SS 151 "della Valle del Tavo", nonché particelle private al fine di raggiungere le cabine interessate dall'intervento.

Per quanto non espressamente riportato nel presente documento, si rimanda agli elaborati progettuali allegati, che ne costituiscono parte integrante e sostanziale.

Si rende noto altresì:

- che il soggetto promotore è la Società e-distribuzione S.p.A., C.F. 05779711000, P.IVA 15844561009, con recapito territoriale presso l' Unità Territoriale di Pescara Chieti (CH), in Via Lago di Chiusi, 2, 65128 Pescara (PE), referente dell' iter autorizzativo Domenico De Cinque, tel. 328 2328599 ed e-mail domenico.decinque@e-distribuzione.com ;
- che tale adempimento si inserisce nell'ambito del D.M. 20 Ottobre 2022, Linee Guida per la semplificazione dei procedimenti autorizzativi riguardanti la costruzione e l'esercizio delle infrastrutture appartenenti alla rete di distribuzione";

Ai sensi dell'art. 11 comma 2 del sopracitato DPR 327/2001, il progetto potrà essere consultato presso l'albo pretorio del comune interessato, e le osservazioni dovranno essere presentate dai proprietari dei fondi interessati dal progetto al Comune di Penne, Piazza Luca Da Penne, 1– 65017, Penne (PE), quale comune territorialmente competente, come indicato al paragrafo 3.2 del D.M. 20 ottobre 2022, entro i successivi 30 giorni dalla data di pubblicazione del presente avviso.

Con osservanza

All.: c.s.

MARCO ANGELUCCI

Il Responsabile



GRIDS ITALIA
AREA REGIONALE ABRUZZO MARCHE MOLISE
UNITA' TERRITORIALE TERAMO

OGGETTO: Riferimento AUT_60592480 (da citare nell'oggetto della risposta).
INTERVENTO RESILIENZA NEW Realizzazione nuova linea elettrica MT 20kV in cavo in Piazza A. Moro, Via F. Turati, Viale G. Marconi, Via C. Battisti, Via G. Garibaldi ed Aree private nel COMUNE DI ALBA ADRIATICA (Te) per manutenzione linea MT esistente "Lazzarini DJ20-240305". PROLAV: DJ2H240305

La e-distribuzione S.p.A. – Area Regionale Abruzzo – Marche – Molise – Unità Territoriale Teramo, in virtù dell'Art. 11 comma 2 del DPR 327/2001, Titolo II – Disposizioni Generali "Avviso di avvio del procedimento" ai proprietari interessati dal progetto, nella persona del suo legale rappresentante Ing. Barbara Zito

R E N D E N O T O

la realizzazione di una nuova linea elettrica MT 20kV in cavo in Piazza A. Moro, Via F. Turati, Viale G. Marconi, Via C. Battisti, Via G. Garibaldi ed Aree private nel COMUNE DI ALBA ADRIATICA (Te) per la manutenzione della linea MT esistente denominata "Lazzarini DJ20-240305". PROLAV: DJ2H240305. ITER: 60592480

L'elettrodotto interesserà:

- Strade Comunali:
 - *Piazza A. Moro*
 - *Via G. Turati*
 - *Viale G. Marconi*
 - *Via C. Battisti*
 - *Via G. Garibaldi*
- Aree di proprietà privata nel Comune di Alba Adriatica:
 - *Foglio 4 particella 1885*

Si rende noto altresì:

- che il soggetto promotore è la Società e-distribuzione S.p.A., C.F. 05779711000, P.IVA 15844561009, con recapito territoriale presso l'Ufficio in Viale G. Bovio – 64100 Teramo referente dell'iter autorizzativo, Ing. Sara Di Filippo, cell. 3473871225 – mail: sara.difilippo@e-distribuzione.com
- che tale adempimento si inserisce nell'ambito del D.M. 20 Ottobre 2022, Linee Guida per la semplificazione dei procedimenti autorizzativi riguardanti la costruzione e l'esercizio delle infrastrutture appartenenti alla rete di distribuzione

Ai sensi dell'art. 11 comma 2 del sopracitato DPR 327/2001, il progetto potrà essere consultato presso l'Albo pretorio comunale, e le osservazioni dovranno essere presentate dai proprietari dei fondi interessati dal progetto, al Comune di Alba Adriatica, Area Tecnica, Settore Lavori Pubblici-Urbanistica, quale comune territorialmente competente, come indicato al paragrafo 3.2 del D.M. 20 ottobre 2022, entro i successivi 30 giorni dalla data di pubblicazione del presente avviso.

Con osservanza.

Teramo, 16/05/2025

Il responsabile
Ing. Barbara Zito



GRIDS ITALIA
AREA REGIONALE ABRUZZO MARCHE MOLISE
PROGETTAZIONE E LAVORI MT/BT
AUTORIZZAZIONI E PARTIMONIO INDUSTRIALE

OGGETTO: Pratica Riferimento AUT_ 60806323

Realizzazione nuova linea elettrica MT 20kV in cavo interrato in Strada Provinciale n. 15, Strada Comunale e Terreni privati in C.da Case Ippoliti nel COMUNE DI BELLANTE (Te) per allaccio impianto FTV "Soc. Agr. Al Sole S.r.l." ID 501693189. PROLAV DJ2H250252

La e-distribuzione S.p.A. – Grids Italia, Area Regionale Abruzzo – Marche – Molise – Progettazione e lavori MT/BT, in virtù dell'Art. 11 comma 2 del DPR 327/2001, Titolo II – Disposizioni Generali "Avviso di avvio del procedimento" ai proprietari interessati dal progetto,

RENDE NOTO

la realizzazione di una nuova linea elettrica MT 20kV in cavo interrato in Strada Provinciale n. 15, Strada Comunale e Terreni privati in C.da Case Ippoliti nel COMUNE DI BELLANTE (Te) per l'allaccio dell'impianto FTV "Soc. Agr. Al Sole S.r.l." ID 501693189. PROLAV DJ2H250252 ITER 60806323

L'elettrodotto interesserà:

- Strade Provinciali:
 - *Strada Provinciale n. 15*
- Strade Comunali:
 - *Strada Comunale C.da Case Ippoliti*
- Fondi privati:
 - *Comune di Bellante Foglio 33 Particella 286*

Si rende noto altresì:

- che il soggetto promotore è la Società E-distribuzione S.p.A. con sede legale in Domenico Cimarosa n. 4 – 00198 Roma (RM), C.F. 05779711000, P.IVA 15844561009, con recapito territoriale presso l'ufficio Viale Bovio n. 40 – 64100 Teramo, referente dell'iter autorizzativo, Marcello Di Remigio, cell. 3294303007 – mail: marcello.diremigio@e-distribuzione.com;
- che tale adempimento si inserisce nell'ambito del D.M. 20 Ottobre 2022, Linee Guida per la semplificazione dei procedimenti autorizzativi riguardanti la costruzione e l'esercizio delle infrastrutture appartenenti alla rete di distribuzione.

Ai sensi dell'art. 11 comma 2 del sopracitato DPR 327/2001, il progetto potrà essere consultato presso l'Albo Pretorio comunale, e le osservazioni dovranno essere presentate dai proprietari dei fondi interessati dal progetto, al Comune di Bellante, Area Tecnica, Settore Lavori Pubblici-Urbanistica, quale comune territorialmente competente, come indicato al paragrafo 3.2 del D.M. 20 ottobre 2022, entro i successivi 30 giorni dalla data di pubblicazione del presente avviso.

Con osservanza.

Teramo, 17/02/2026

Il Responsabile
Ing. Marco Zanardi



Dipartimento Presidenza-Programmazione-Turismo

Servizio Assistenza atti del Presidente
e della Giunta Regionale

Promulgazione Leggi ed emanazione Regolamenti. Affari generali.
B.U.R.A.T

Telefono centralino 0862 3631

Web bura.regione.abruzzo.it

PEC bura@pec.regione.abruzzo.it