



Città di GIULIANOVA

Provincia di TERAMO

AREA II - SERVIZI TECNICI

SERVIZIO GOVERNO DEL TERRITORIO
UFFICIO EDILIZIA PRIVATA

OGGETTO:	VARIANTE PUNTUALE AL P.R.G. VIGENTE E AL P.R.P. VIGENTE DI AREA ADIACENTE VIA PIRANDELLO, PIAZZA GENERALE CARLO ALBERTO DALLA CHIESA E VIA DELLE FONTANELLE.
TAVOLA 02	PLANIMETRIA PRG VIGENTE

PROGETTISTA	COMUNE DI GIULIANOVA AREA II – SERVIZIO GOVERNO DEL TERRITORIO ARCH. RAFFAELE DI MARCELLO
COLLABORATORI	ARCH. GAETANO DI CRISTOFARO ARCH. FRANCESCA DI PIETRO GEOM. SALVATORE CHIORAZZI

Giulianova 22/03/2024



IL TECNICO PROGETTISTA

Arch. Raffaele Di Marcello

COMUNE DI GIULIANOVA


Allegato come parte integrante alla Delibera di Giunta Comunale n. 14 del 18/04/2024

Copia conforme all'originale depositato digitalmente presso il Comune di Giulianova

Il funzionario E.Q. - Responsabile Servizio Governo del Territorio

Arch. Raffaele Di Marcello

PRG VIGENTE

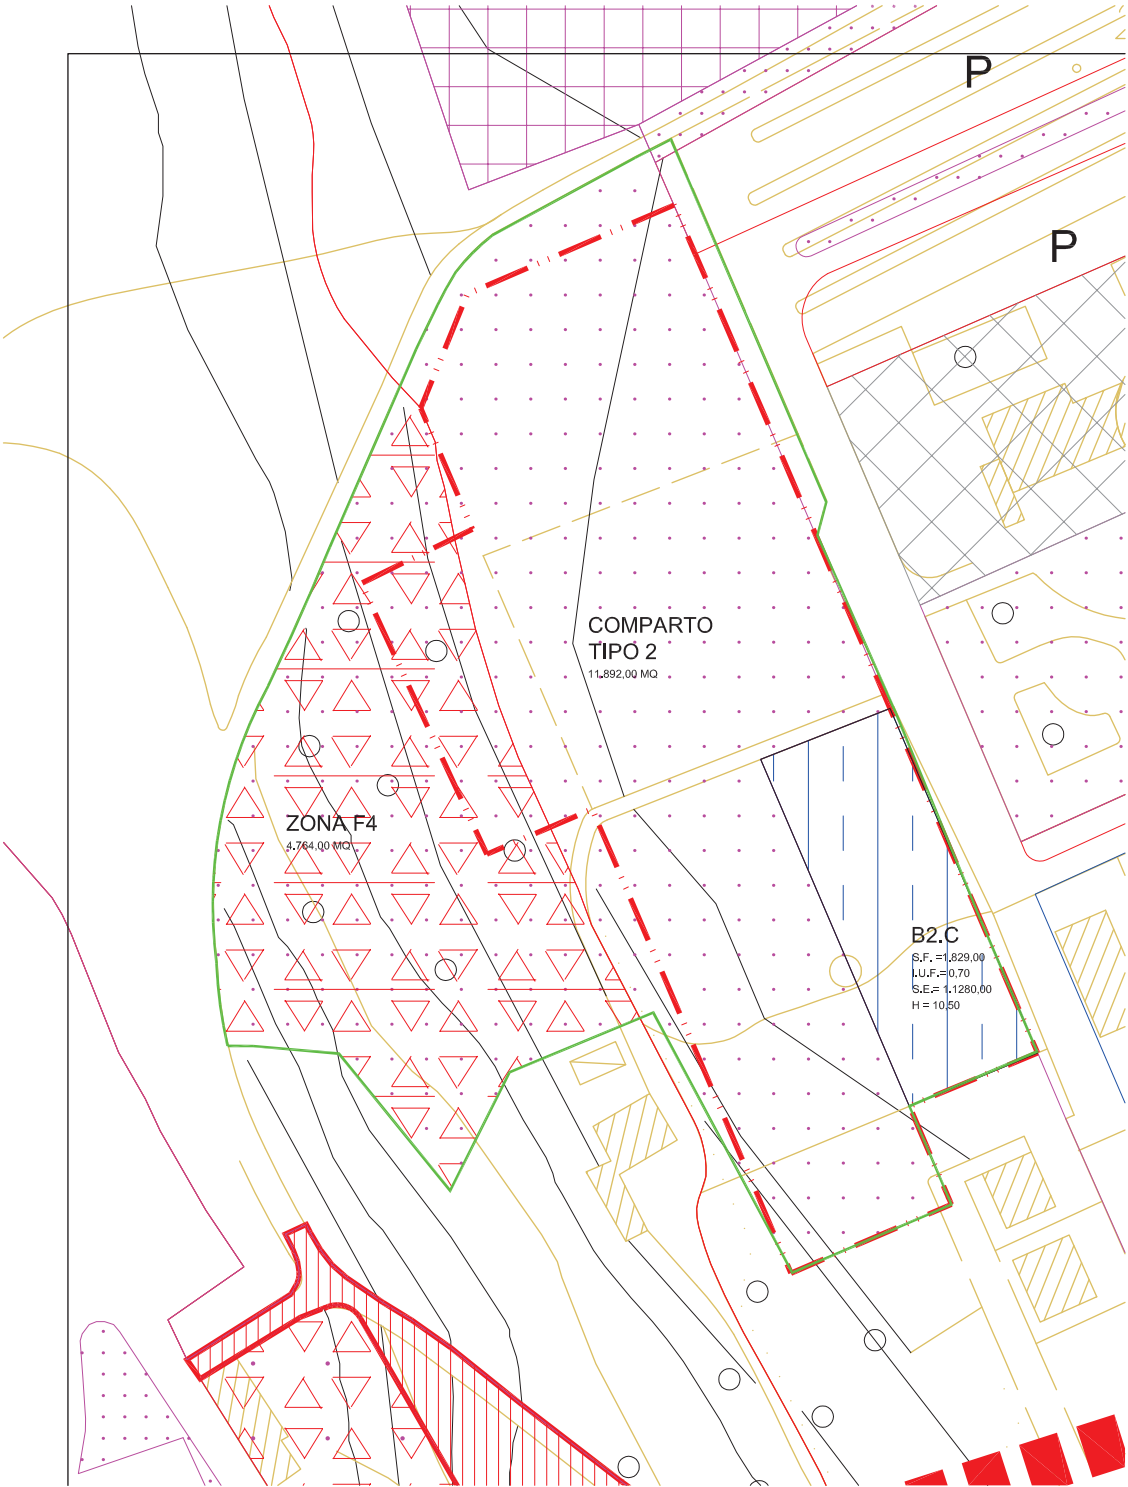

Il Tecnico
Arch. Raffaele Di Marcello
Raffaele Di Marcello

