



Città di GIULIANOVA

Provincia di TERAMO

AREA II - SERVIZI TECNICI

SERVIZIO GOVERNO DEL TERRITORIO
UFFICIO EDILIZIA PRIVATA

OGGETTO:	VARIANTE PUNTUALE AL P.R.G. VIGENTE E AL P.R.P. VIGENTE DI AREA ADIACENTE VIA PIRANDELLO, PIAZZA GENERALE CARLO ALBERTO DALLA CHIESA E VIA DELLE FONTANELLE.
TAVOLA 03	PLANIMETRIA PRG VARIANTE

PROGETTISTA	COMUNE DI GIULIANOVA AREA II – SERVIZIO GOVERNO DEL TERRITORIO ARCH. RAFFAELE DI MARCELLO
COLLABORATORI	ARCH. GAETANO DI CRISTOFARO ARCH. FRANCESCA DI PIETRO GEOM. SALVATORE CHIORAZZI

Giulianova 22/03/2024



IL TECNICO PROGETTISTA

Arch. Raffaele Di Marcello

COMUNE DI GIULIANOVA


Allegato come parte integrante alla Delibera di Giunta Comunale n. 14 del 18/04/2024

Copia conforme all'originale depositato digitalmente presso il Comune di Giulianova

Il funzionario E.Q. - Responsabile Servizio Governo del Territorio


Arch. Raffaele Di Marcello

PRG VARIANTE

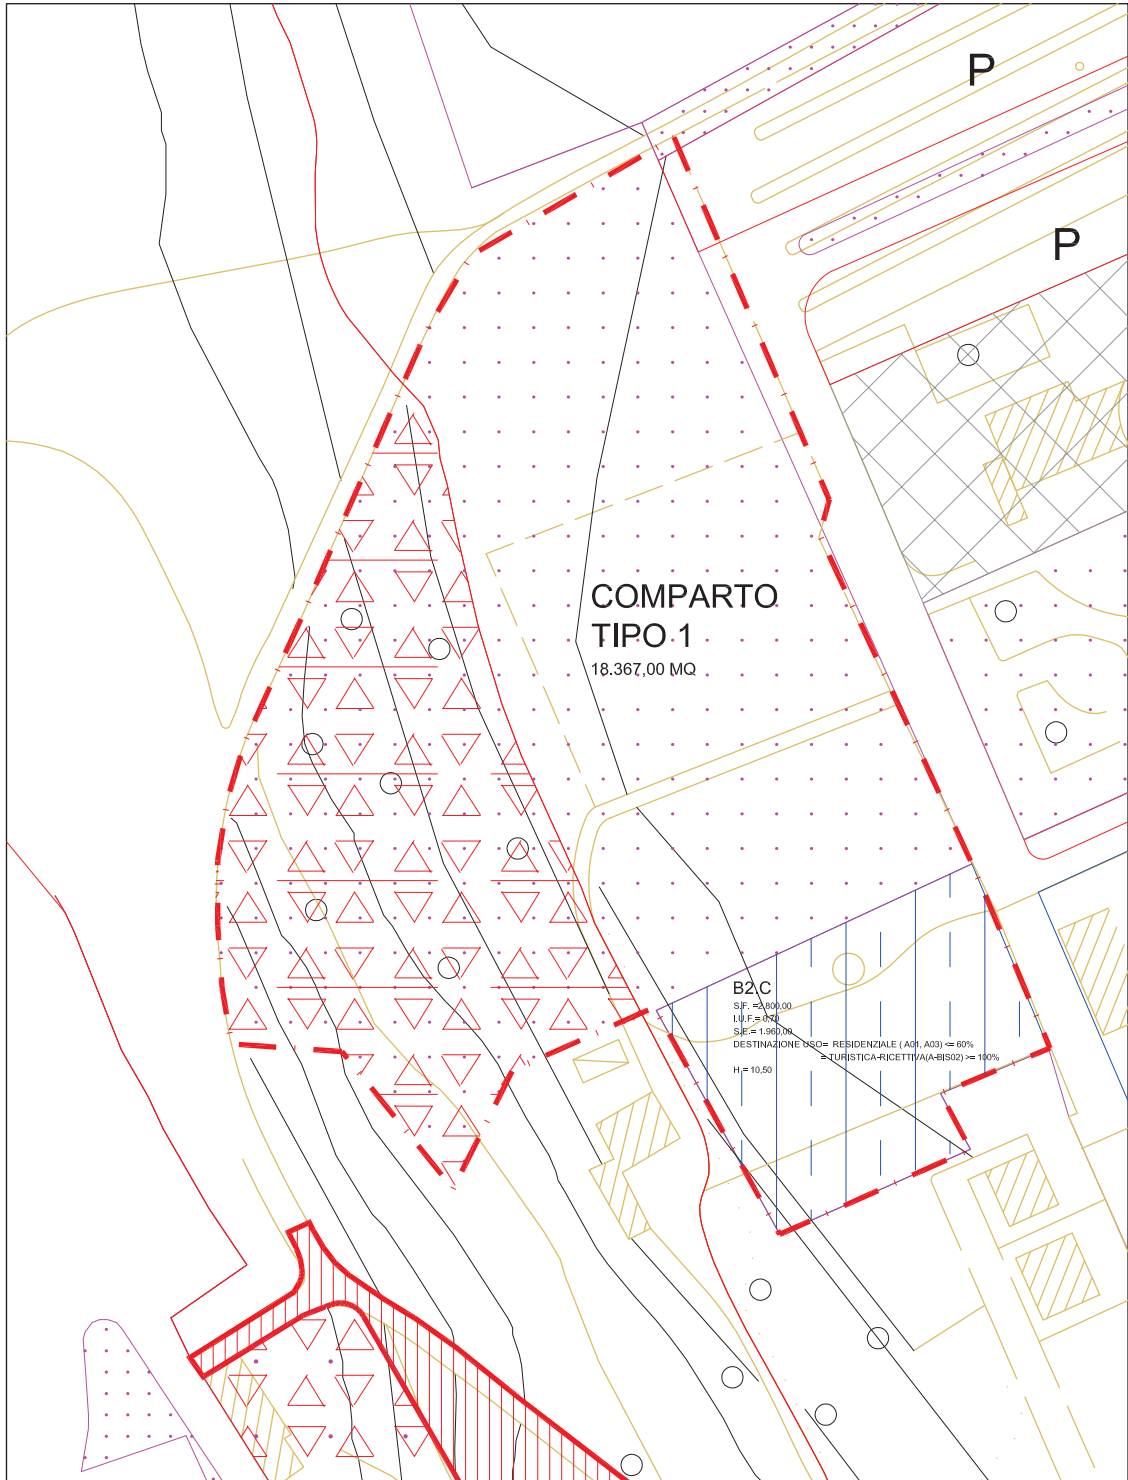

Il Tecnico
Arch. Raffaele Di Marcello
Raffaele Di Marcello



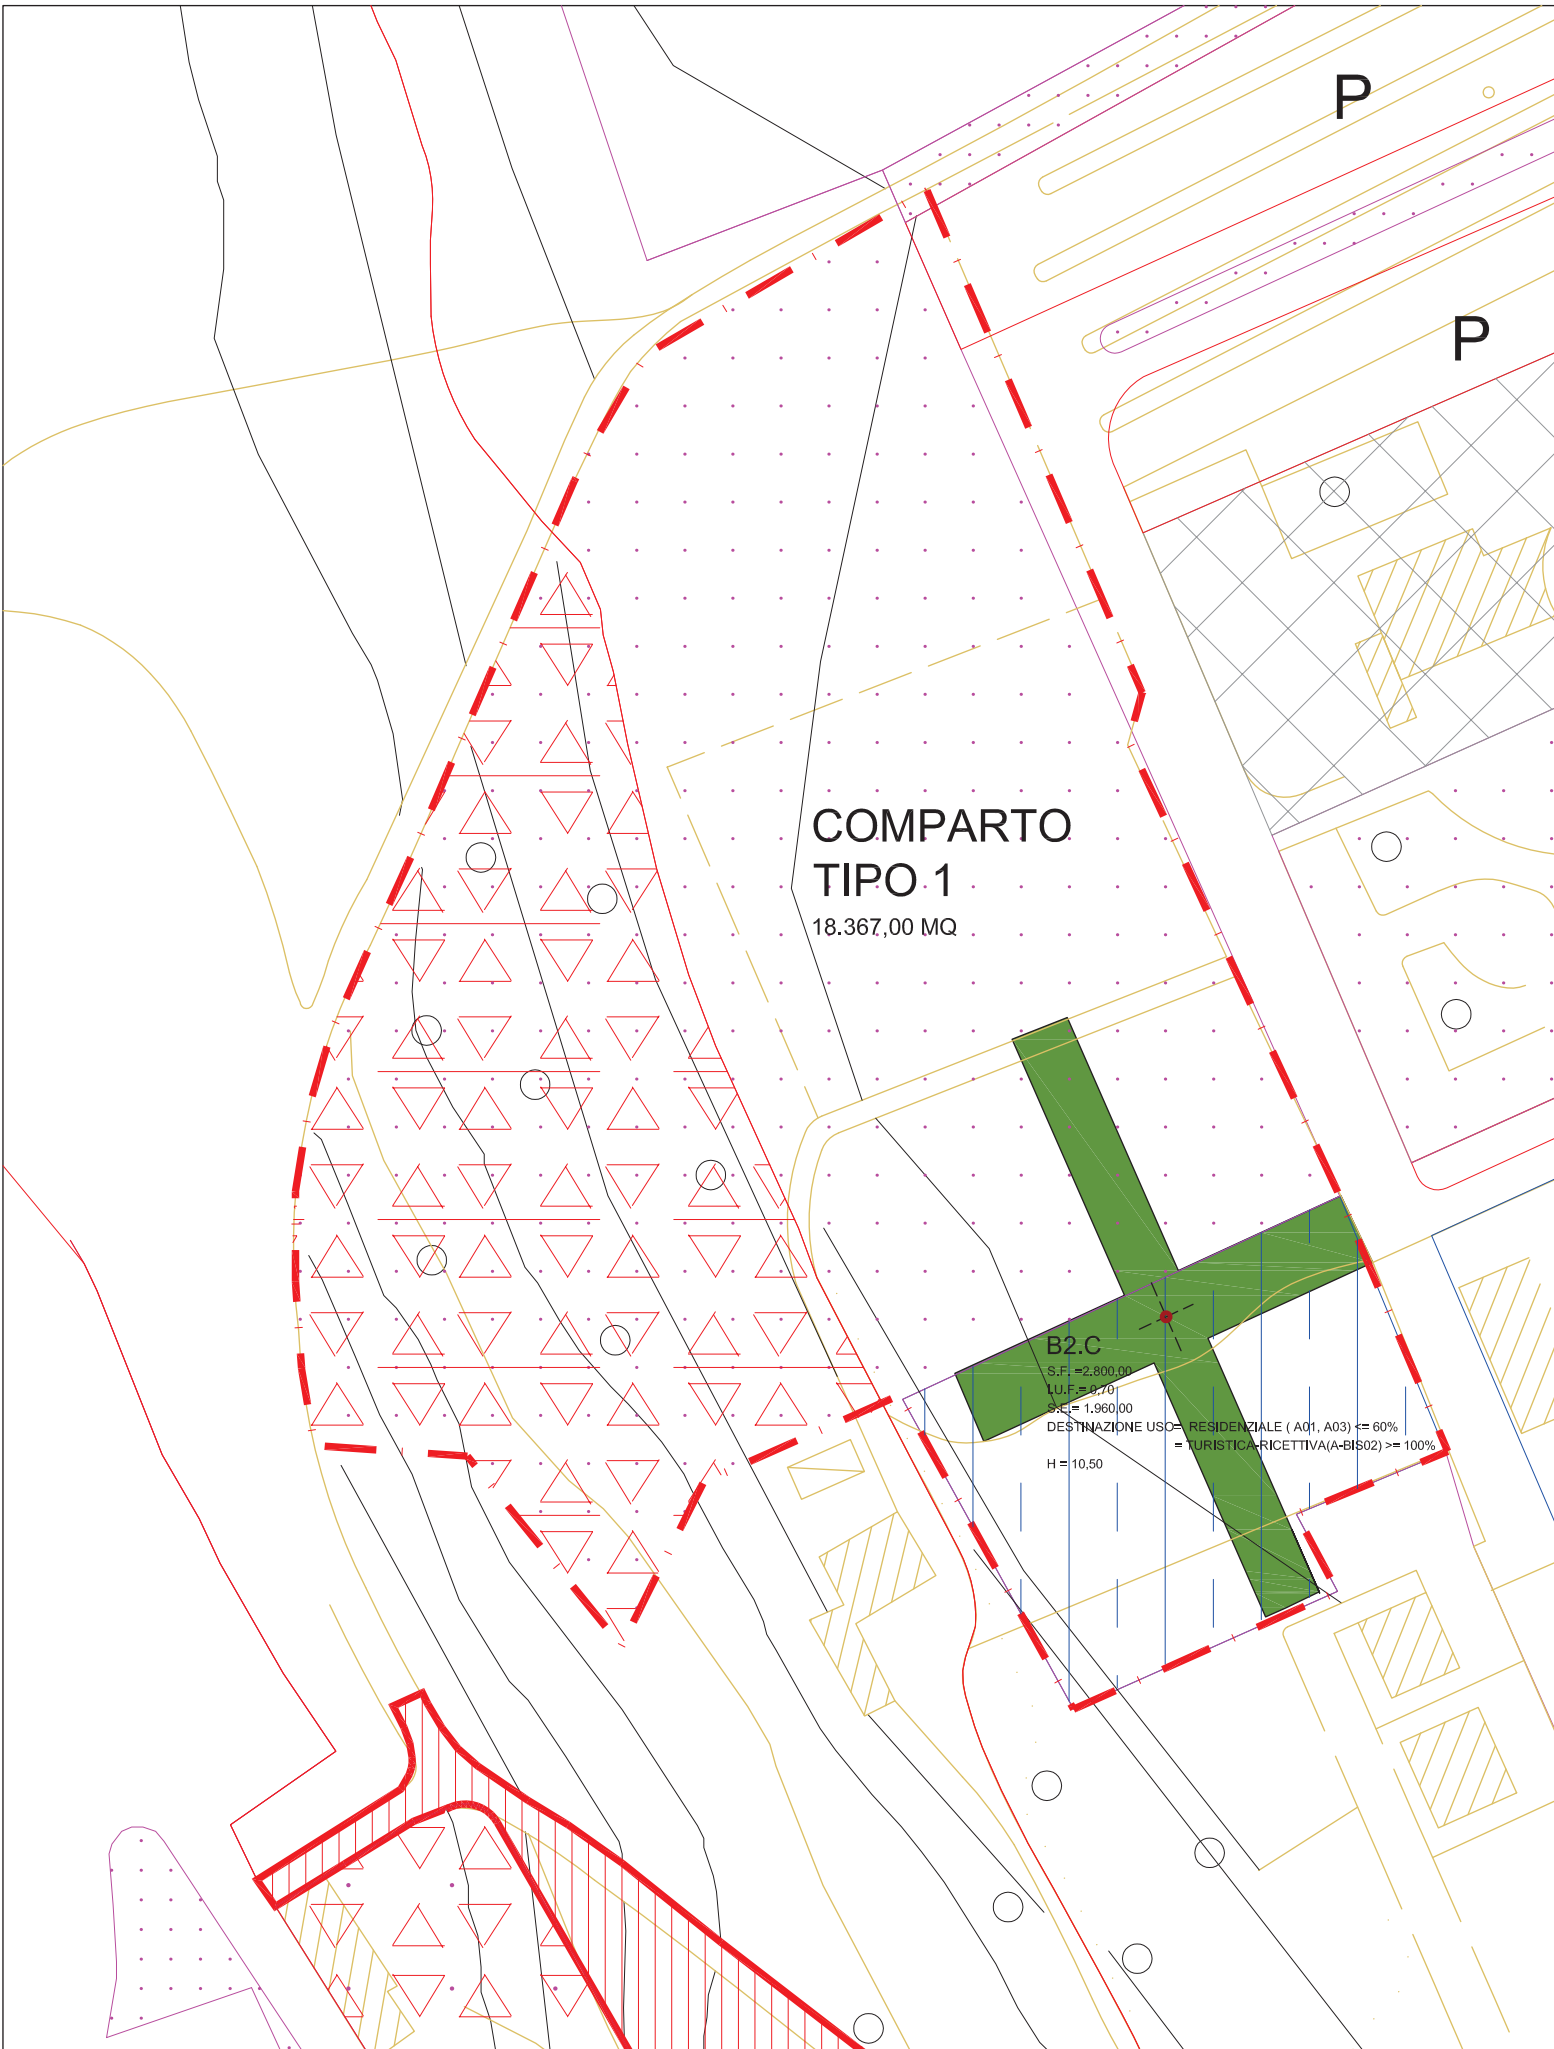

**COMPARTO
TIPO 1**

18.367,00 MQ

B2.C

S.F. = 2.800,00

L.U.F. = 0,70

S.S.E. = 1.960,00

DESTINAZIONE USO = RESIDENZIALE (A01, A03) <= 60%
= TURISTICA, RICETTIVA (A-BIS02) >= 100%

H = 10,50