




INQUADRAMENTO SU PLANIMETRIA AUTORIZZATA - (Prot. N. 0074734/2024 del 15/11/2024)
SCALA 1:500

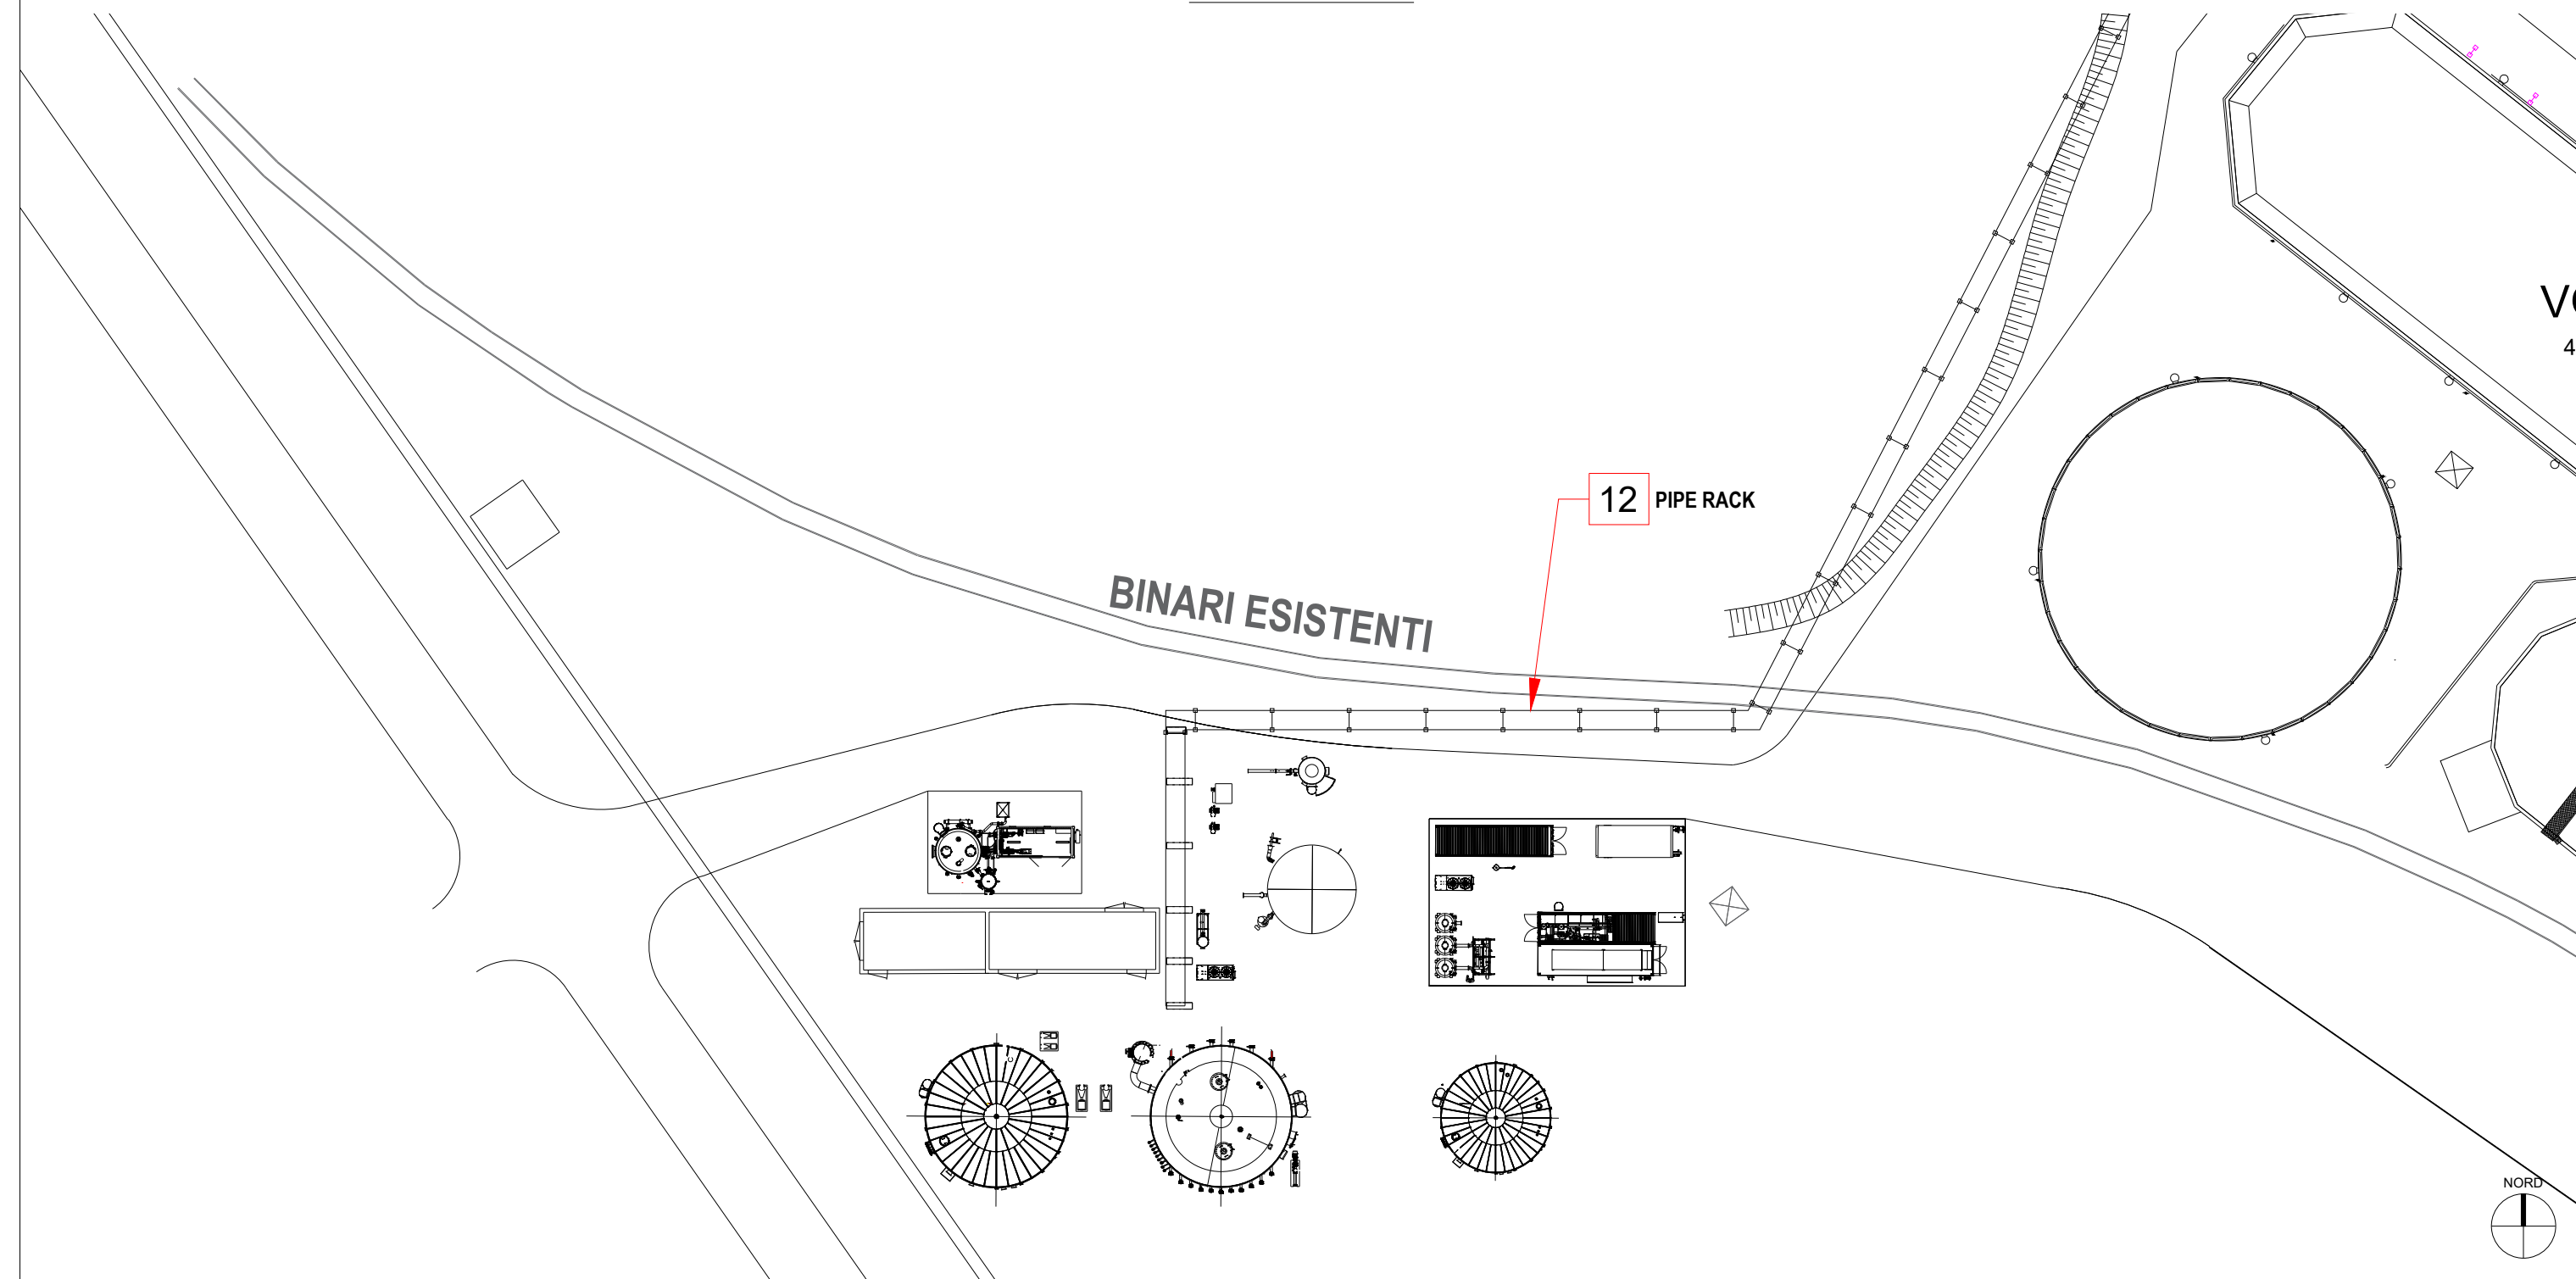


PLANIMETRIA IN VARIANTE - SCALA 1:500

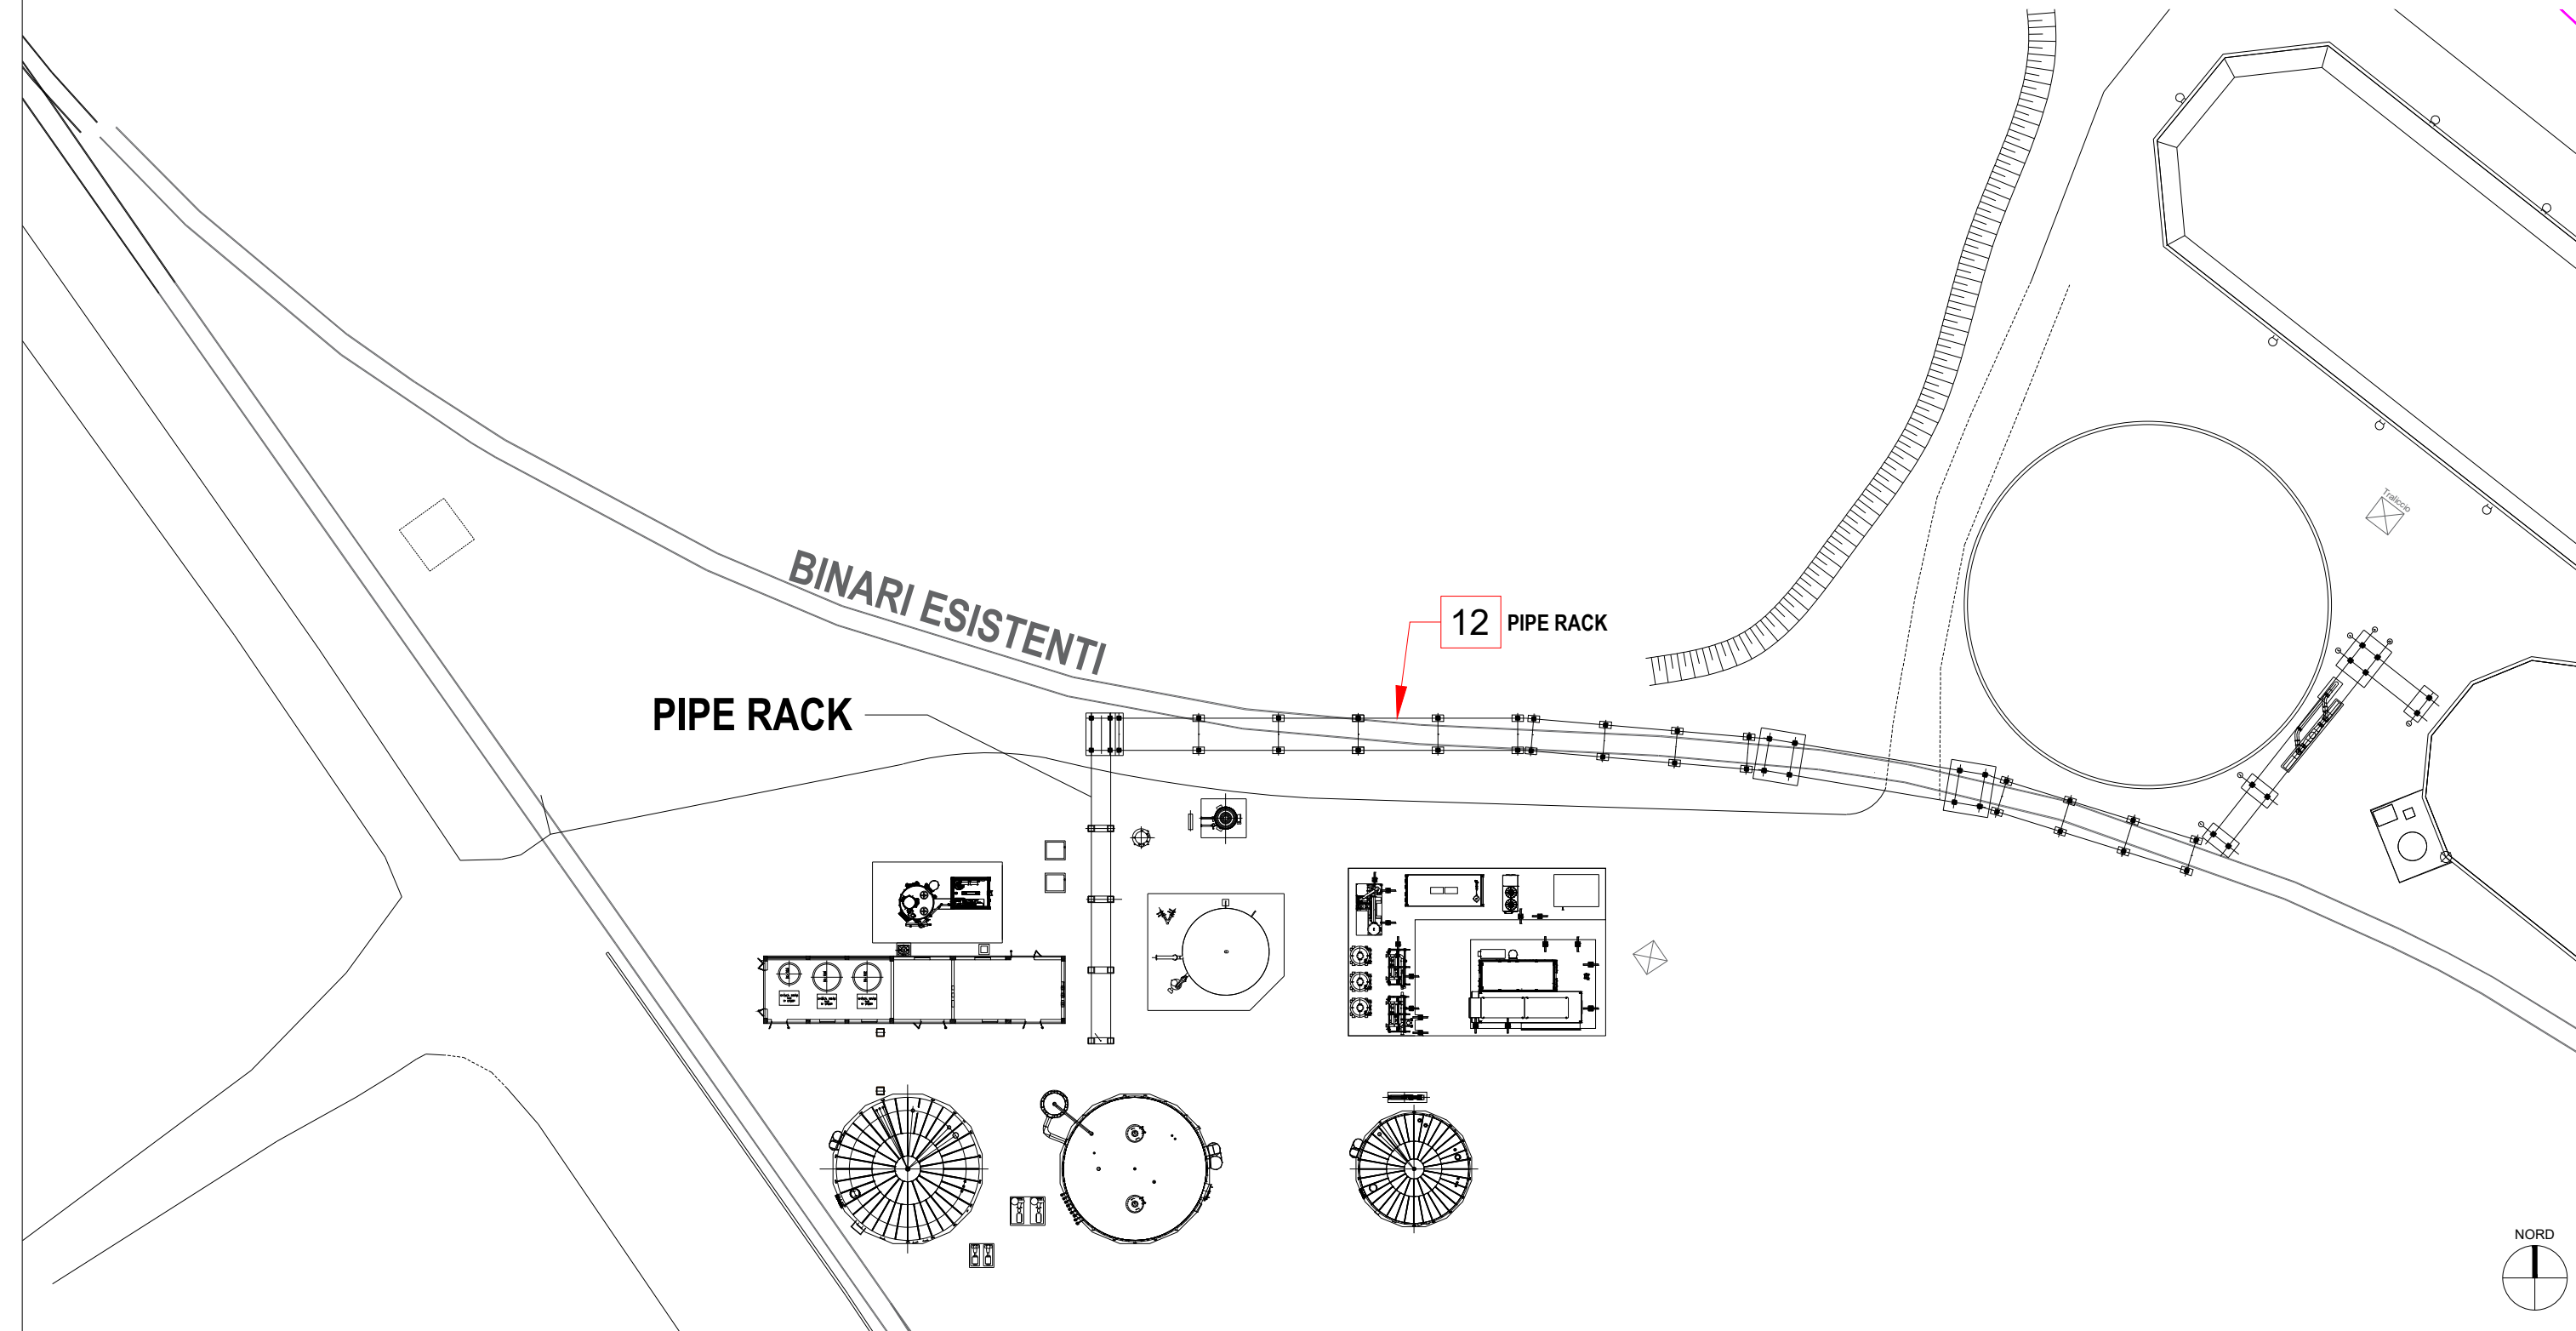


PLANIMETRIA COMPARATIVA - SCALA 1:500

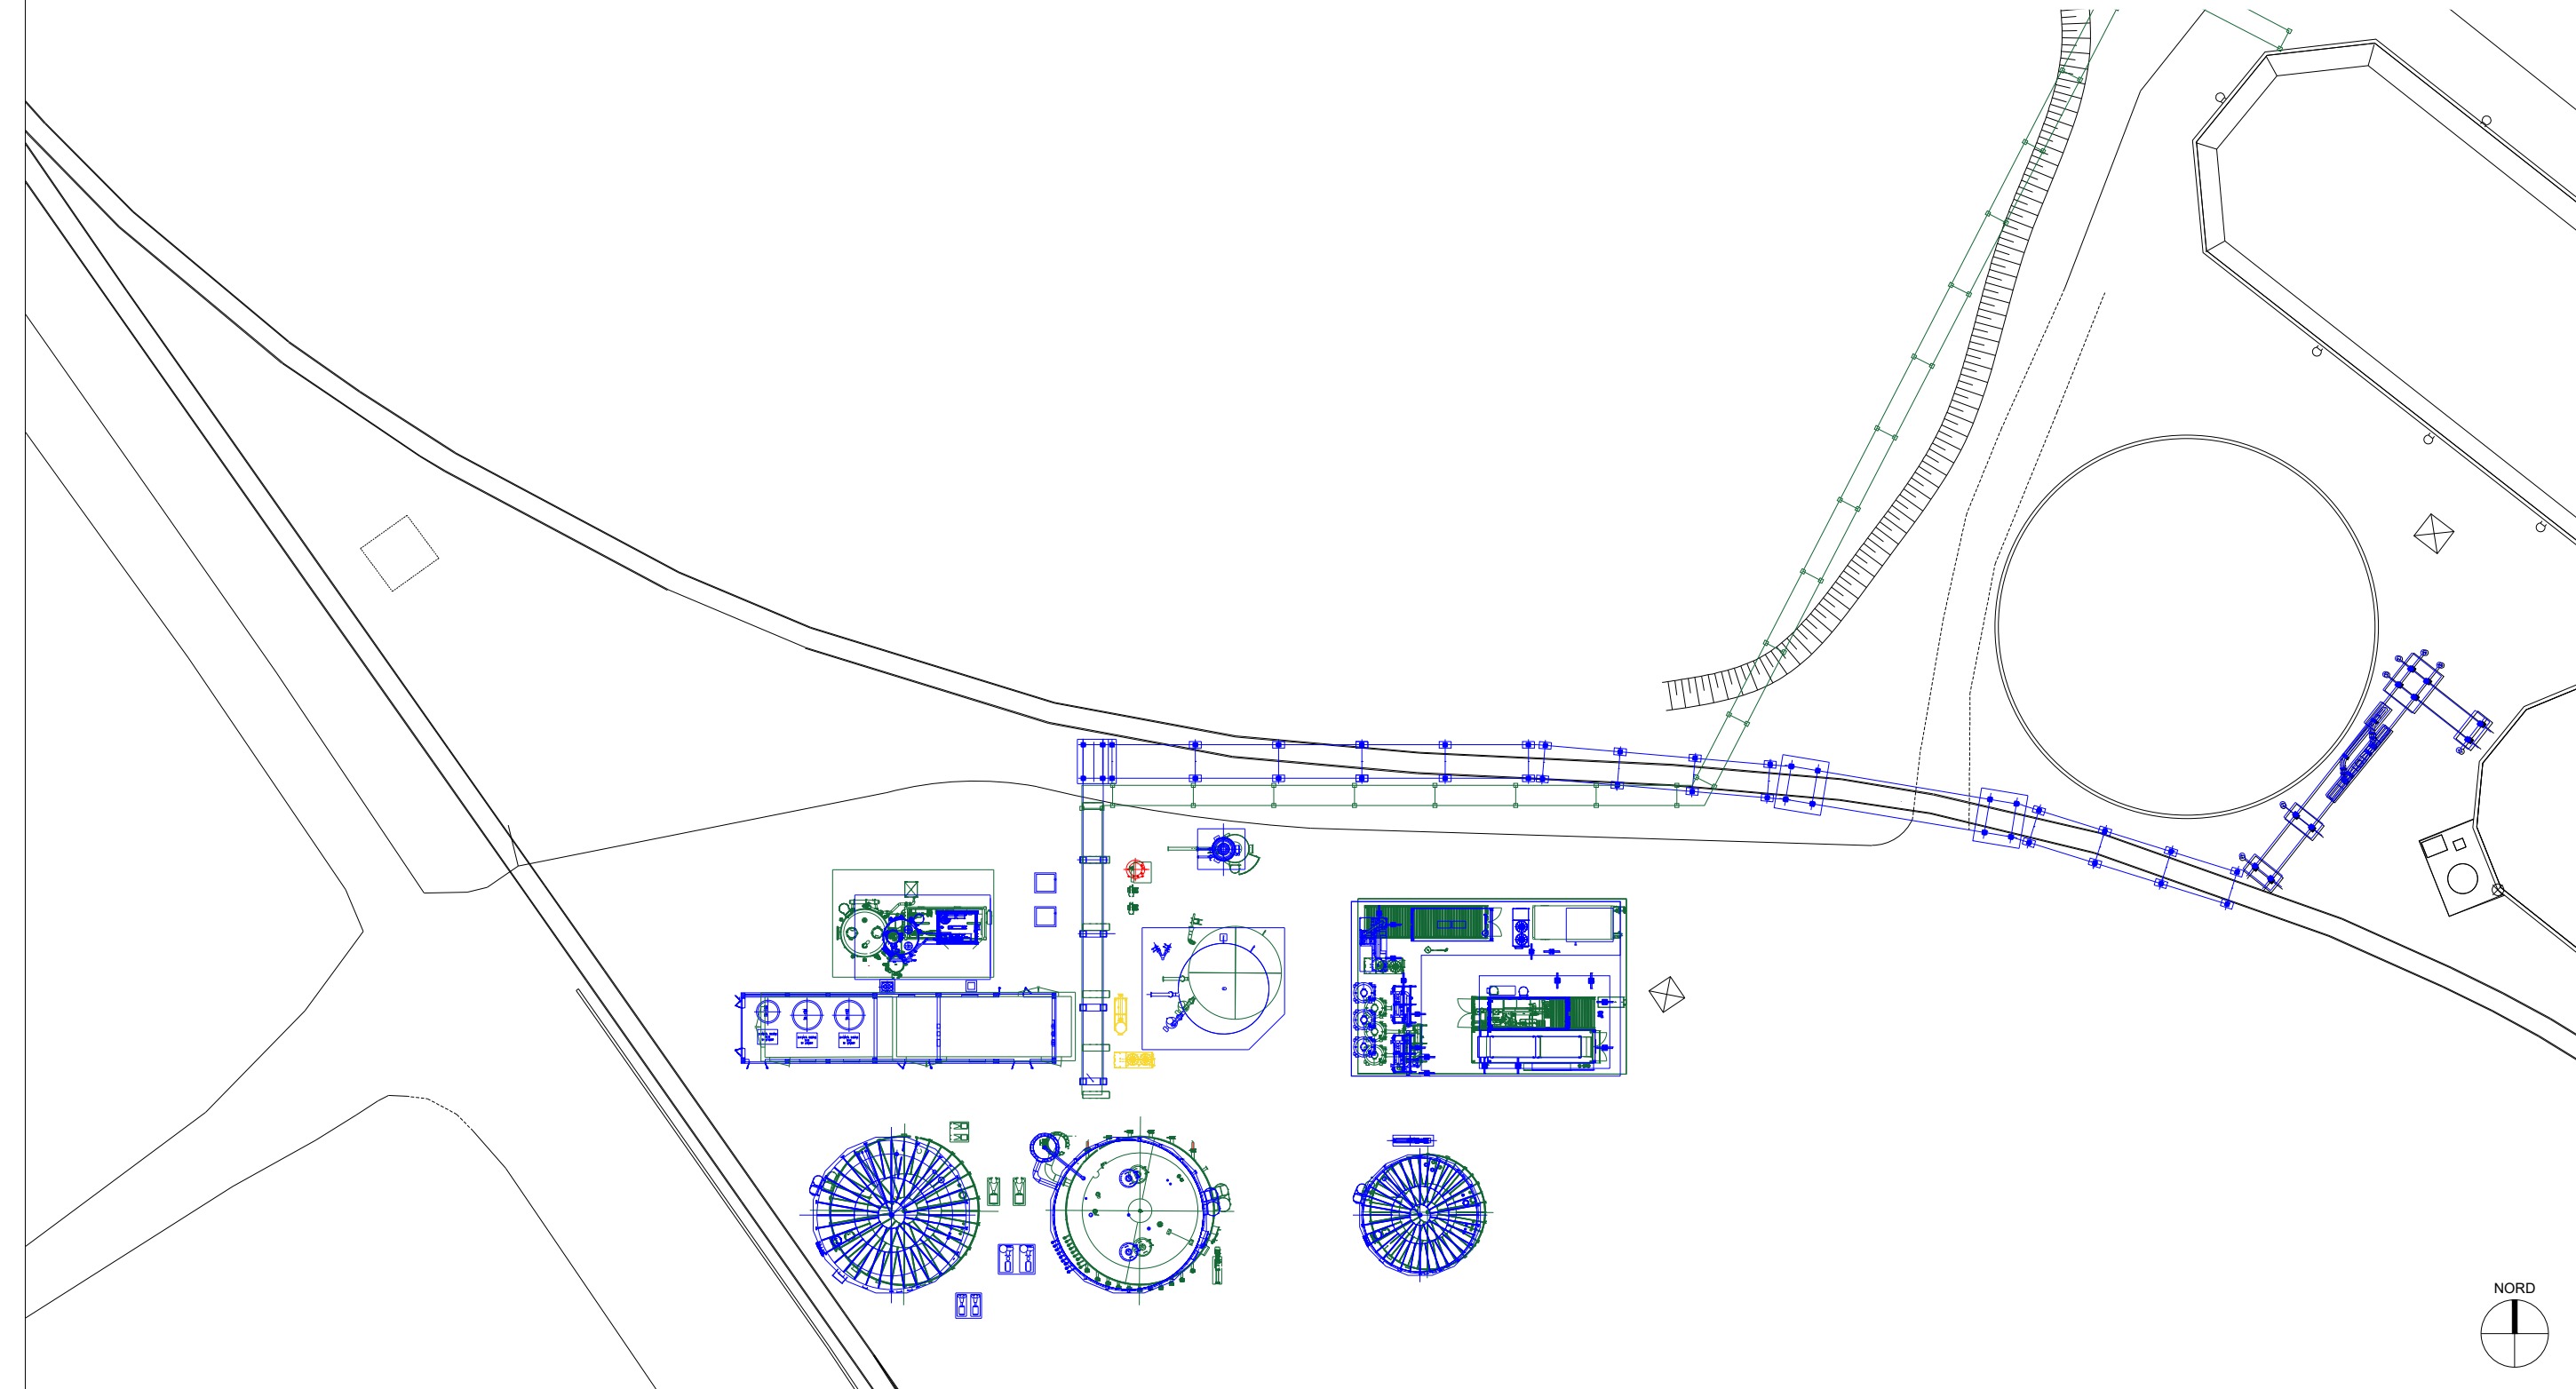


PLANIMETRIA AUTORIZZATA - (Prot. N. 0074734/2024 del 15/11/2024)
SCALA 1:200

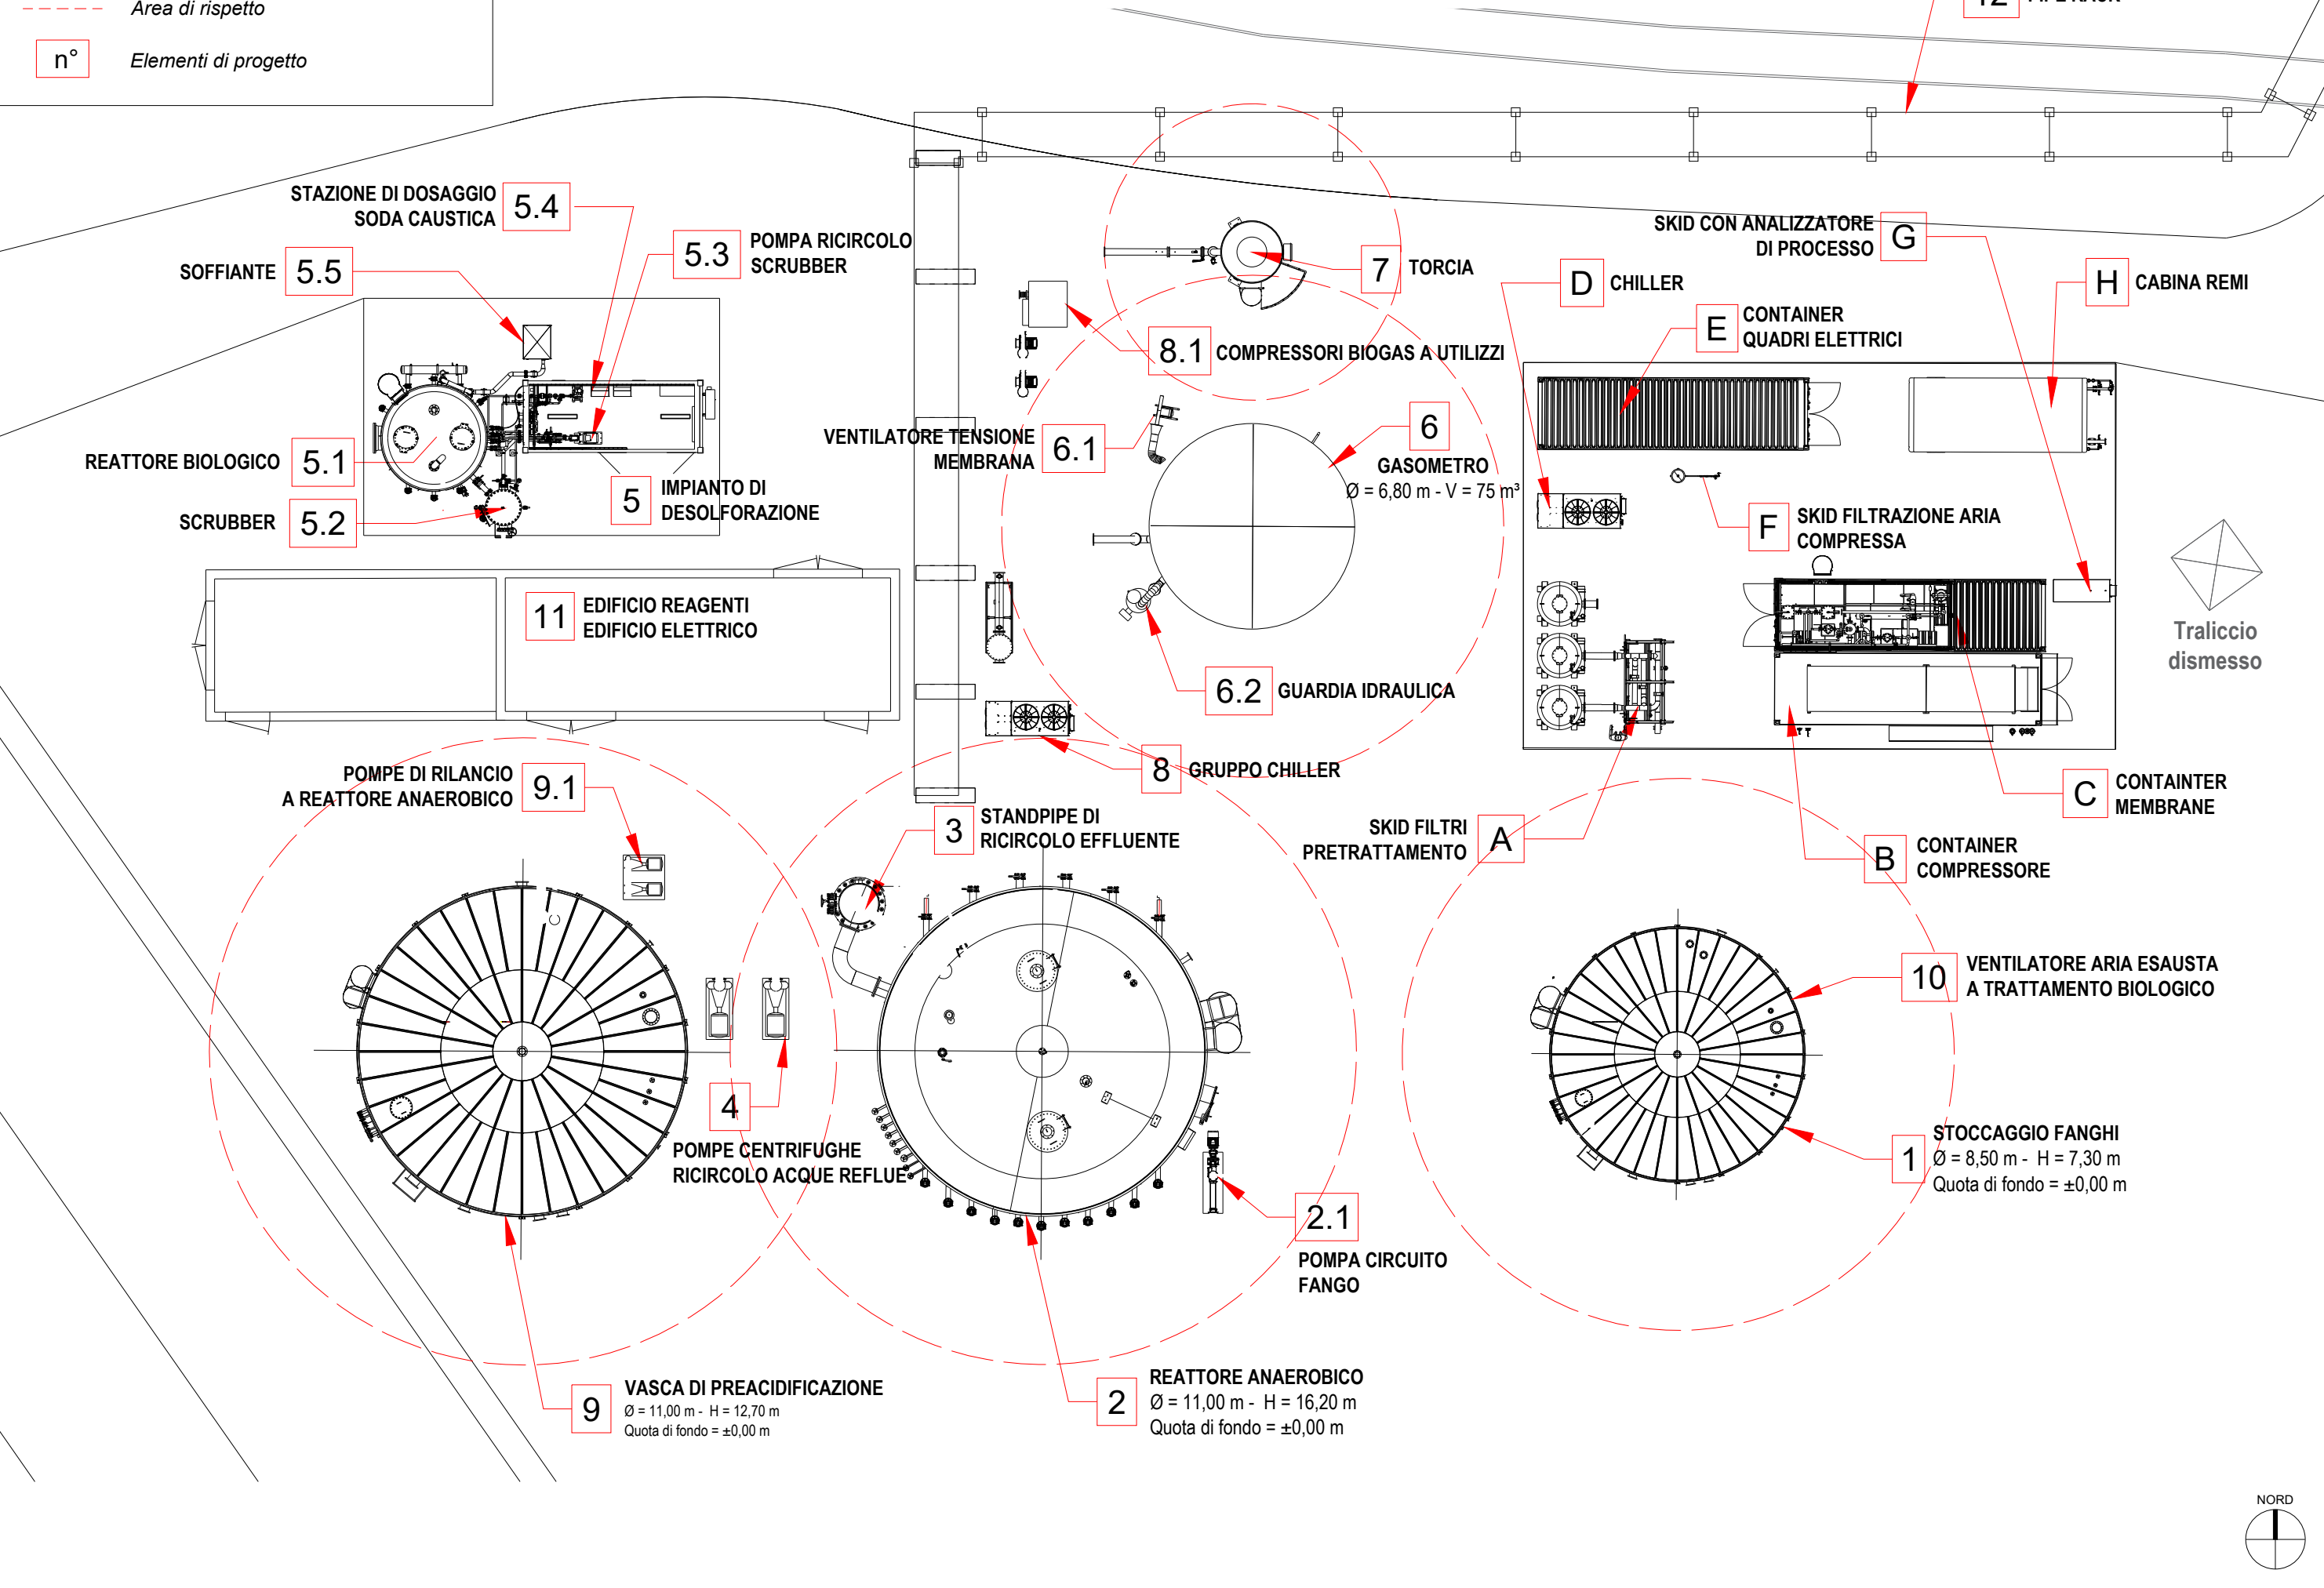

PLANIMETRIA IN VARIANTE - SCALA 1:200

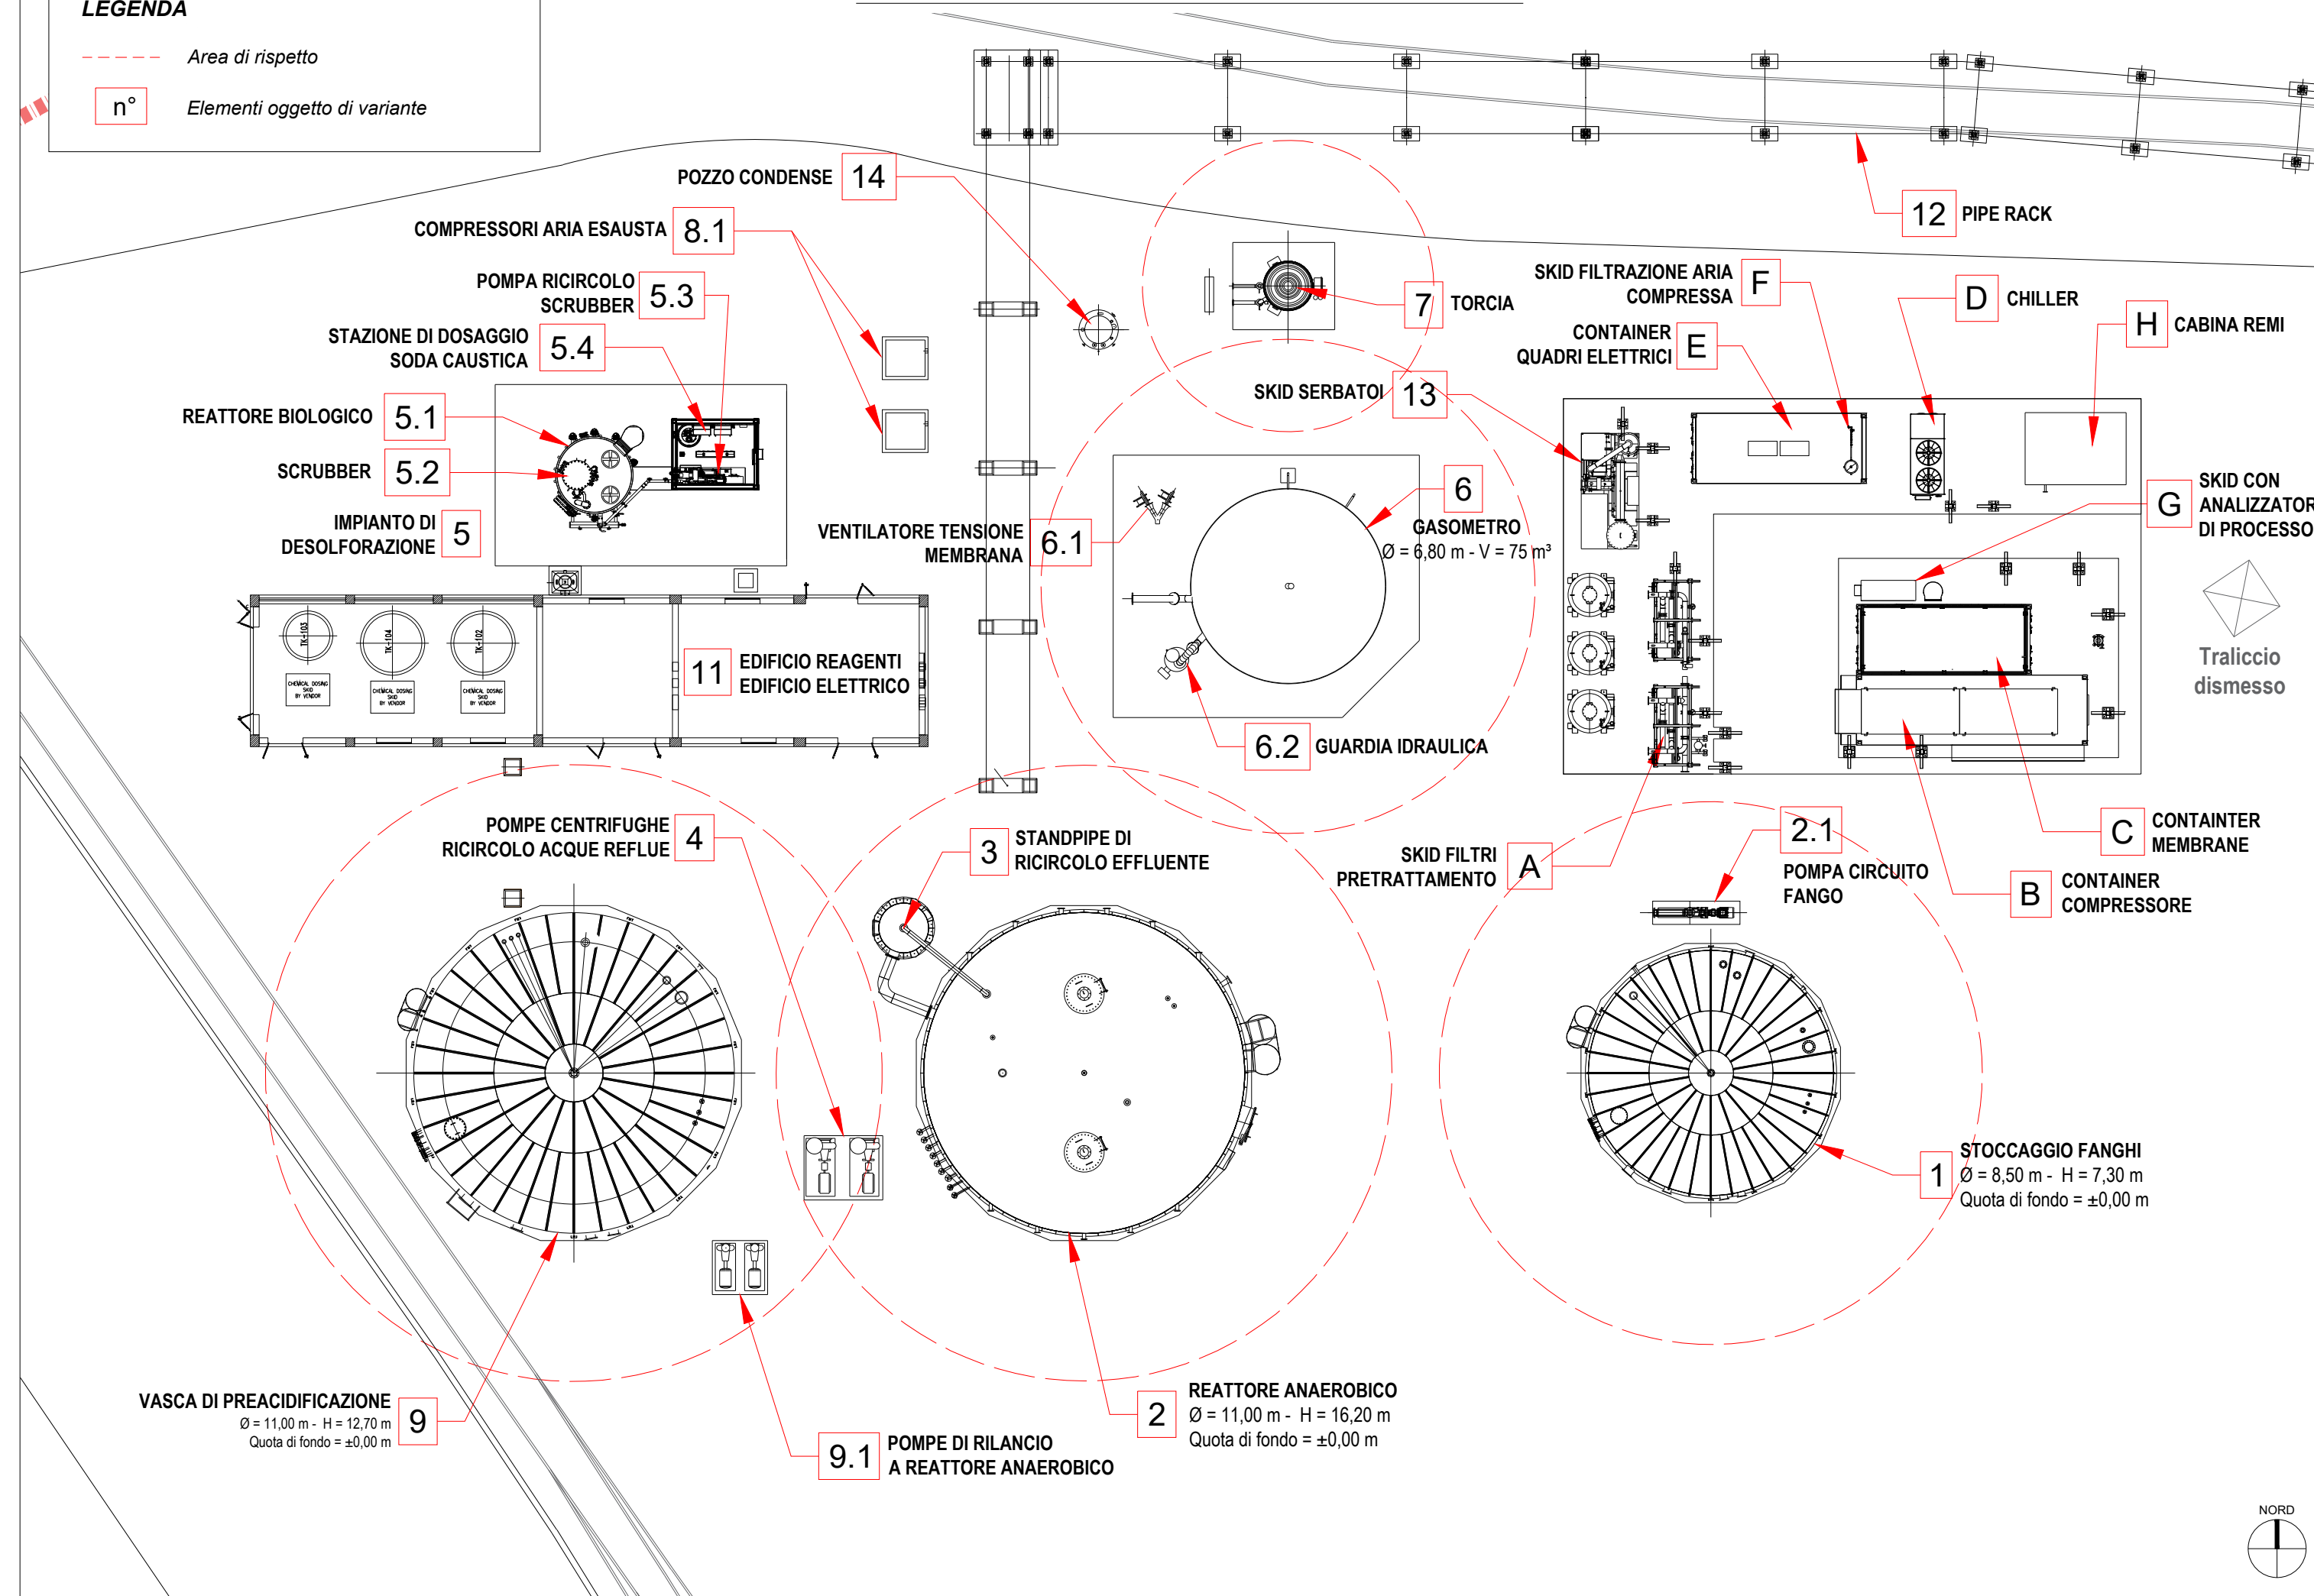

PLANIMETRIA COMPARATIVA - SCALA 1:200

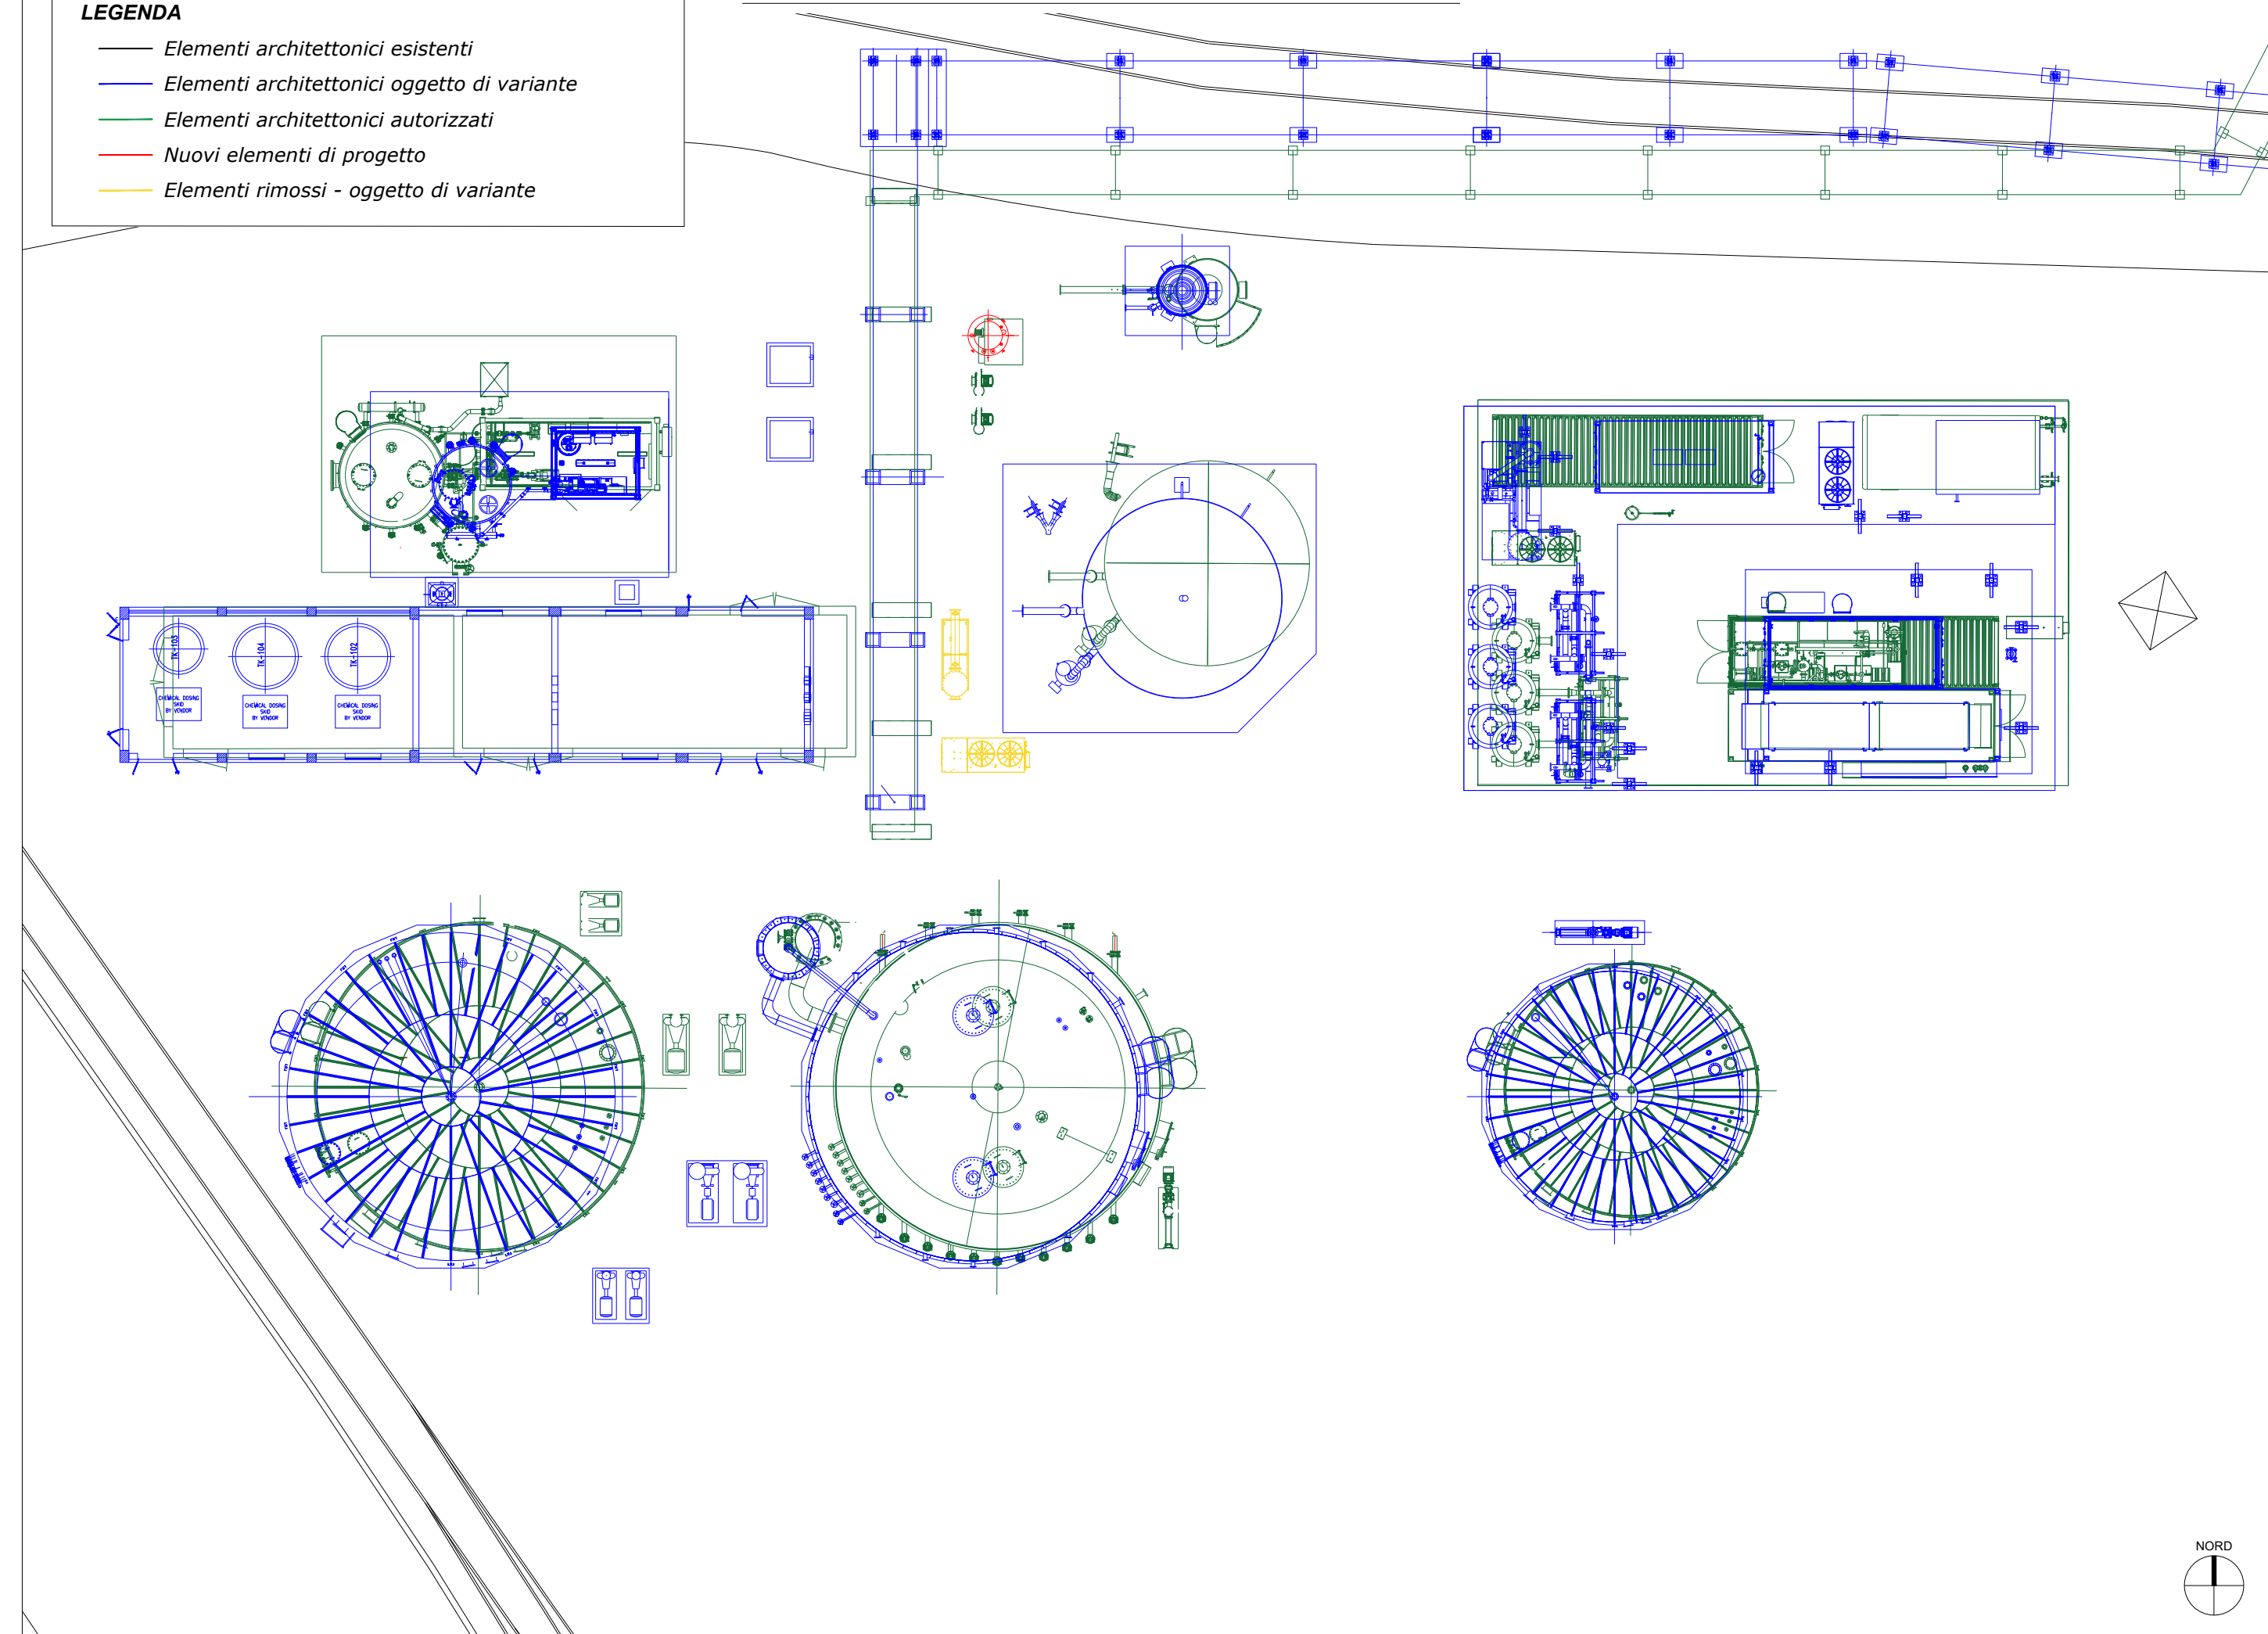

REGIONE ABRUZZO
Provincia di L'Aquila
Comune di Avezzano

BURGO GROUP S.P.A.

Sede legale: Via Piave, 1, 36077 - Altavilla Vicentina (VI)
 pec: info@burgogroup.com - segreteria@pec.burgogroup.com

Oggetto:
AUTORIZZAZIONE ALLA COSTRUZIONE ED ESERCIZIO DI IMPIANTO PER LA PRODUZIONE DI BIOMETANO DI TAGLIA PARI A 250 Sm³/h SITO NEL COMUNE DI AVEZZANO (AQ)

VAR PAS
PROT. N.0074734/2025 DEL 15/11/2024

Progettista:
igw IGW srl
 Via Pradazzo 7 - 40013 Calderara di Reno (BO)
 C.F. e P.IVA 01556330197
 Tel: 051.0339654
 Email: info@igwsrl.eu - sito: www.igwsrl.com

N. Disegno: 405_AR_01	Revisione N: 00	405_AR_01_00 Planimetria Autorizzata, Variante e Confronto
Elaborato N: 01	Scala: 1:200	Formato: 1420 x 530
Data: 19/03/26	Responsabile Tecnico: Claudio Orsi	Note:
	Disegnatore: Silvio Terribile Sahar Samavat	

Documento di proprietà esclusiva della BURGO GROUP S.P.A.
 E' vietata la sua riproduzione, anche parziale, e la sua consegna a terzi senza preventiva autorizzazione scritta.
 (Art.621, 622 e 623 codice penale; 2105.2598 codice civile; Artt. 98 e 99 D.Lgs 10.02.2005 n.30)