




**PROSPETTI AUTORIZZATI - (Prot. N. 0074734/2024 del 15/11/2024) - SCALA 1:200**

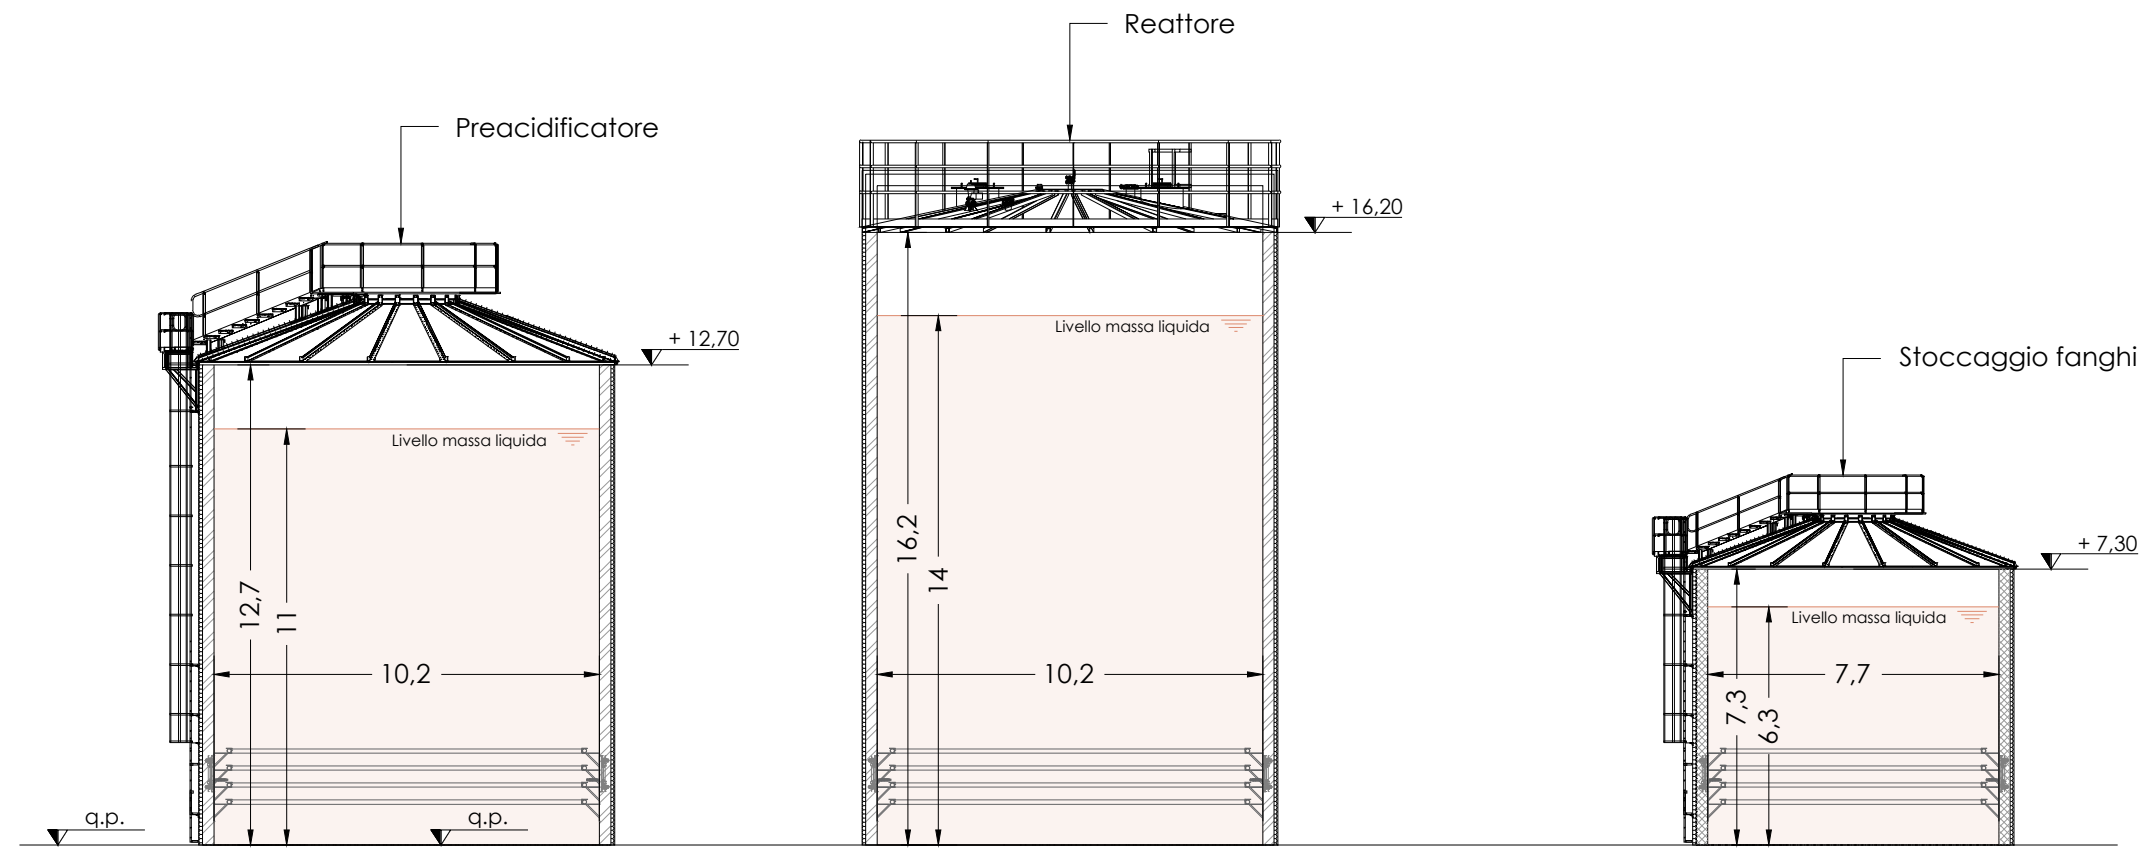

**PROSPETTI IN VARIANTE - SCALA 1:200**

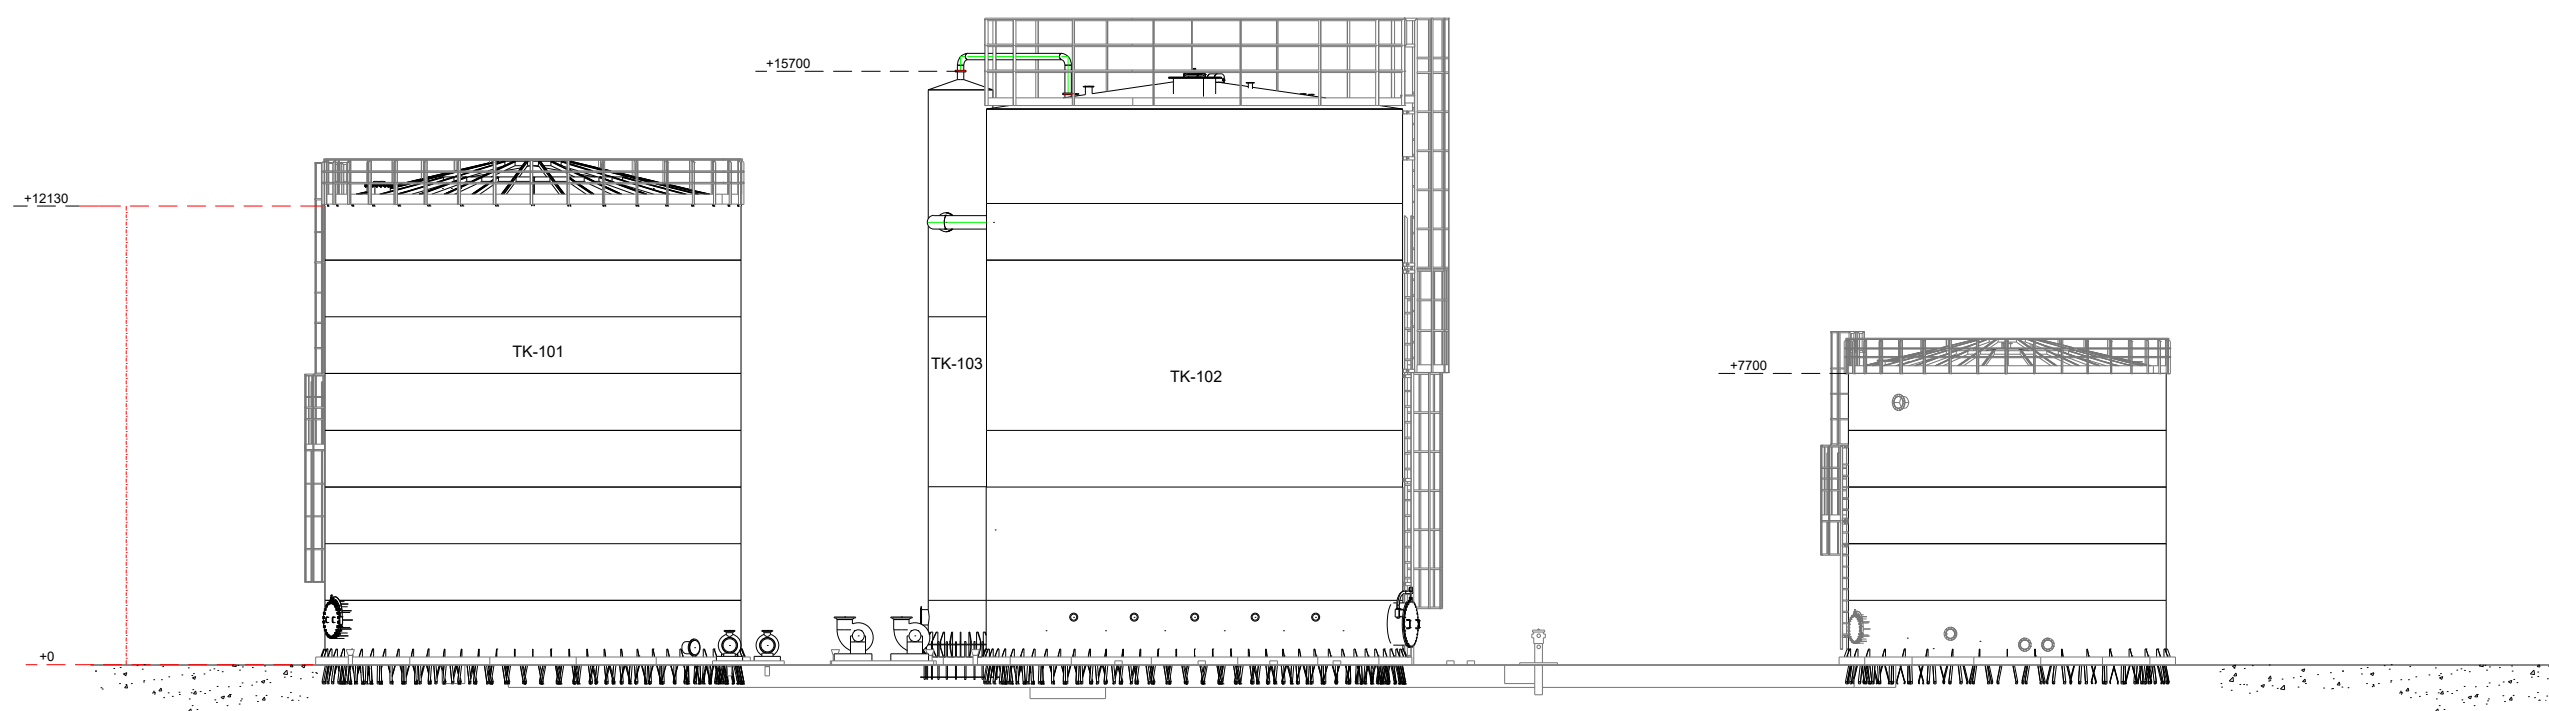

**COMPARATIVA - SCALA 1:200**

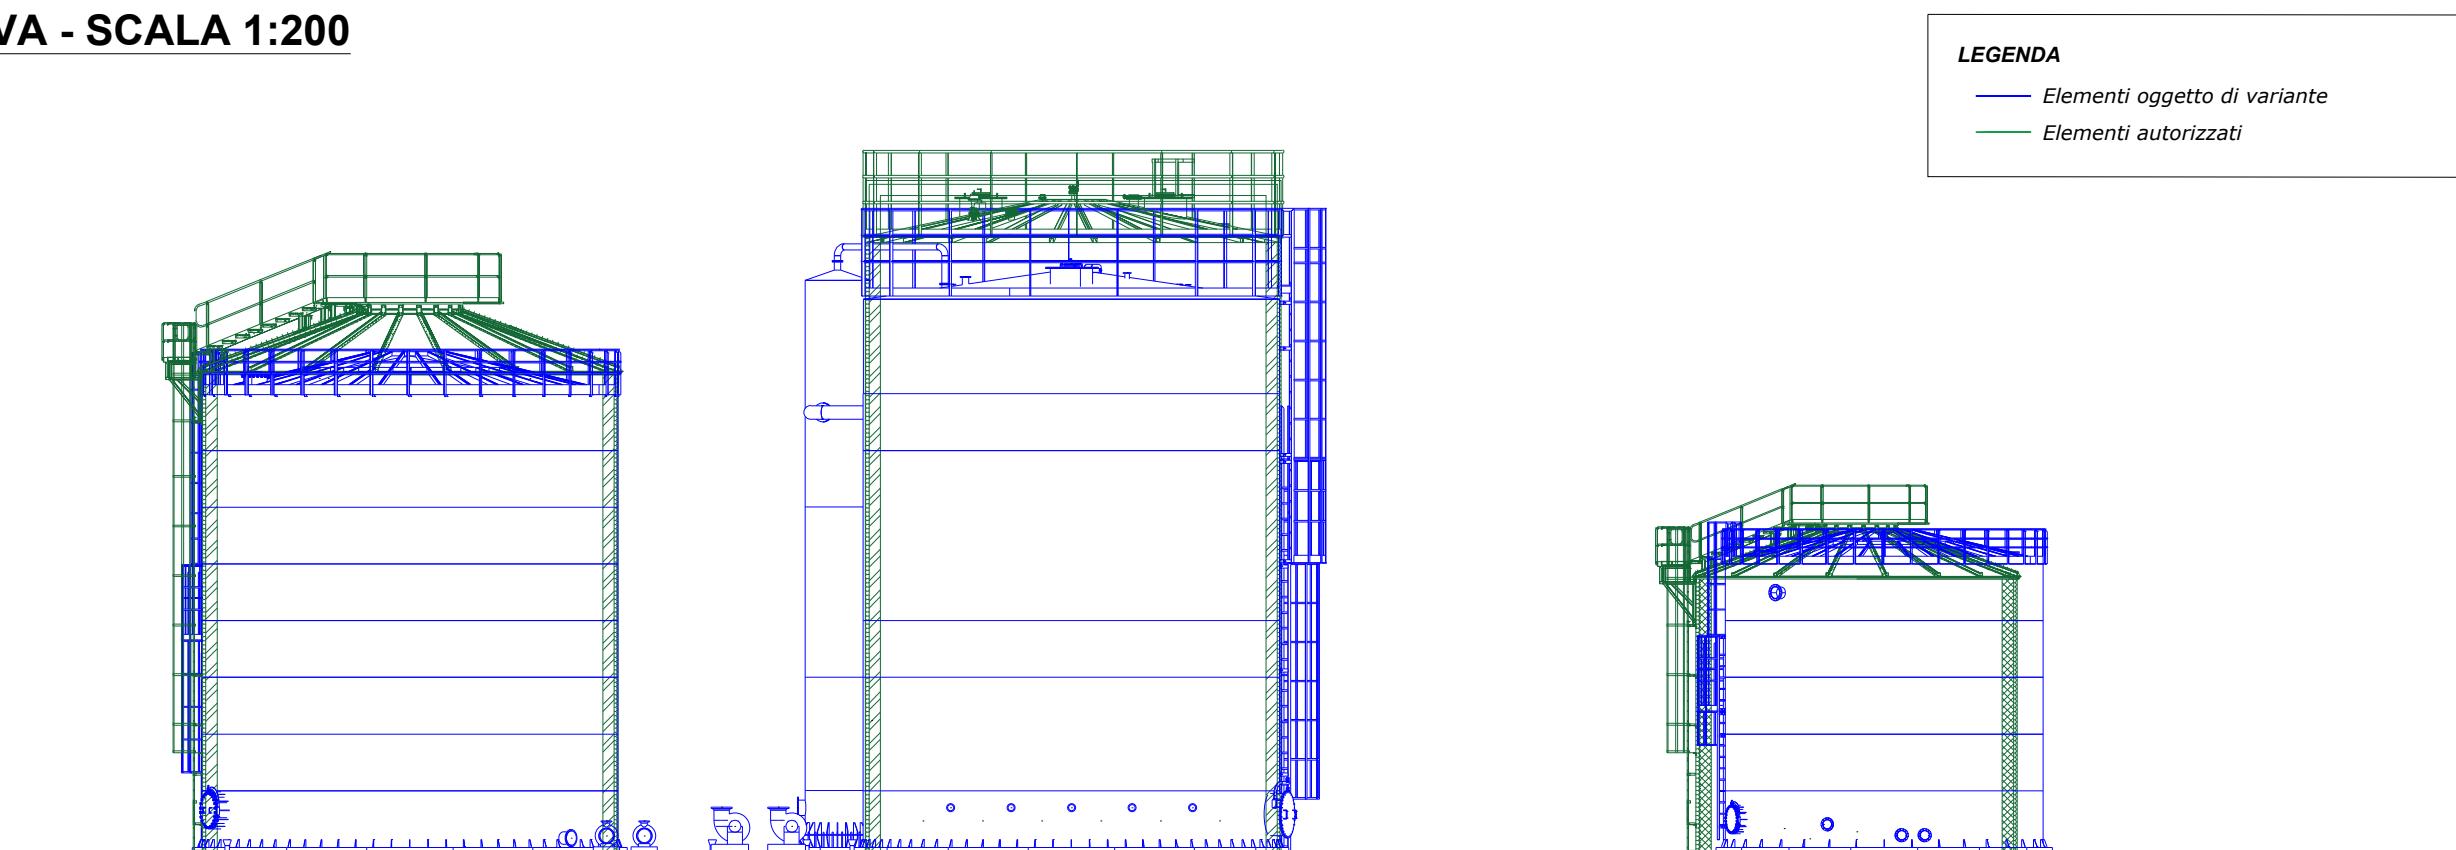

**REGIONE ABRUZZO**  
**Provincia di L'Aquila**  
**Comune di Avezzano**

**BURGO GROUP S.P.A.**

Sede legale: Via Piave, 1, 36077 - Altavilla Vicentina (VI)  
 pec: [info@burgogroup.com](mailto:info@burgogroup.com) - [segreteria@pec.burgogroup.com](mailto:segreteria@pec.burgogroup.com)

Oggetto:

**AUTORIZZAZIONE ALLA COSTRUZIONE ED ESERCIZIO DI IMPIANTO PER LA PRODUZIONE DI BIOMETANO DI TAGLIA PARI A 250 Sm<sup>3</sup>/h SITO NEL COMUNE DI AVEZZANO (AQ)**

**VAR PAS**  
**PROT. N.0074734/2025 DEL 15/11/2024**

Progettista:



IGW srl  
 Via Pradazzo 7 - 40012 Calderara di Reno (BO)  
 C.F. e P.IVA 01556330197  
 Tel: 051.0339654  
 Email: [info@igwsrl.eu](mailto:info@igwsrl.eu) - sito: [www.igwsrl.com](http://www.igwsrl.com)

N. Disegno:  
**405\_AR\_03**

Elaborato N:  
**03**  
 Scala:  
**1:200**

Data:  
**19/03/26**

Revisione N:  
**00**  
 Formato:  
**605 x 460**

Responsabile Tecnico:  
**Claudio Orsi**  
 Disegnatore:  
 Silvio Terribile

**405\_AR\_03\_00**  
**Prospetti Autorizzati, Variante e Comparativa**

Note:

Documento di proprietà esclusiva della BURGO GROUP S.P.A.  
 E' vietata la sua riproduzione, anche parziale, e la sua consegna a terzi senza preventiva autorizzazione scritta.  
 (Art.621, 622 e 623 codice penale; 2105,2598 codice civile; Artt. 98 e 99 D.Lgs 10.02.2005 n.30)