
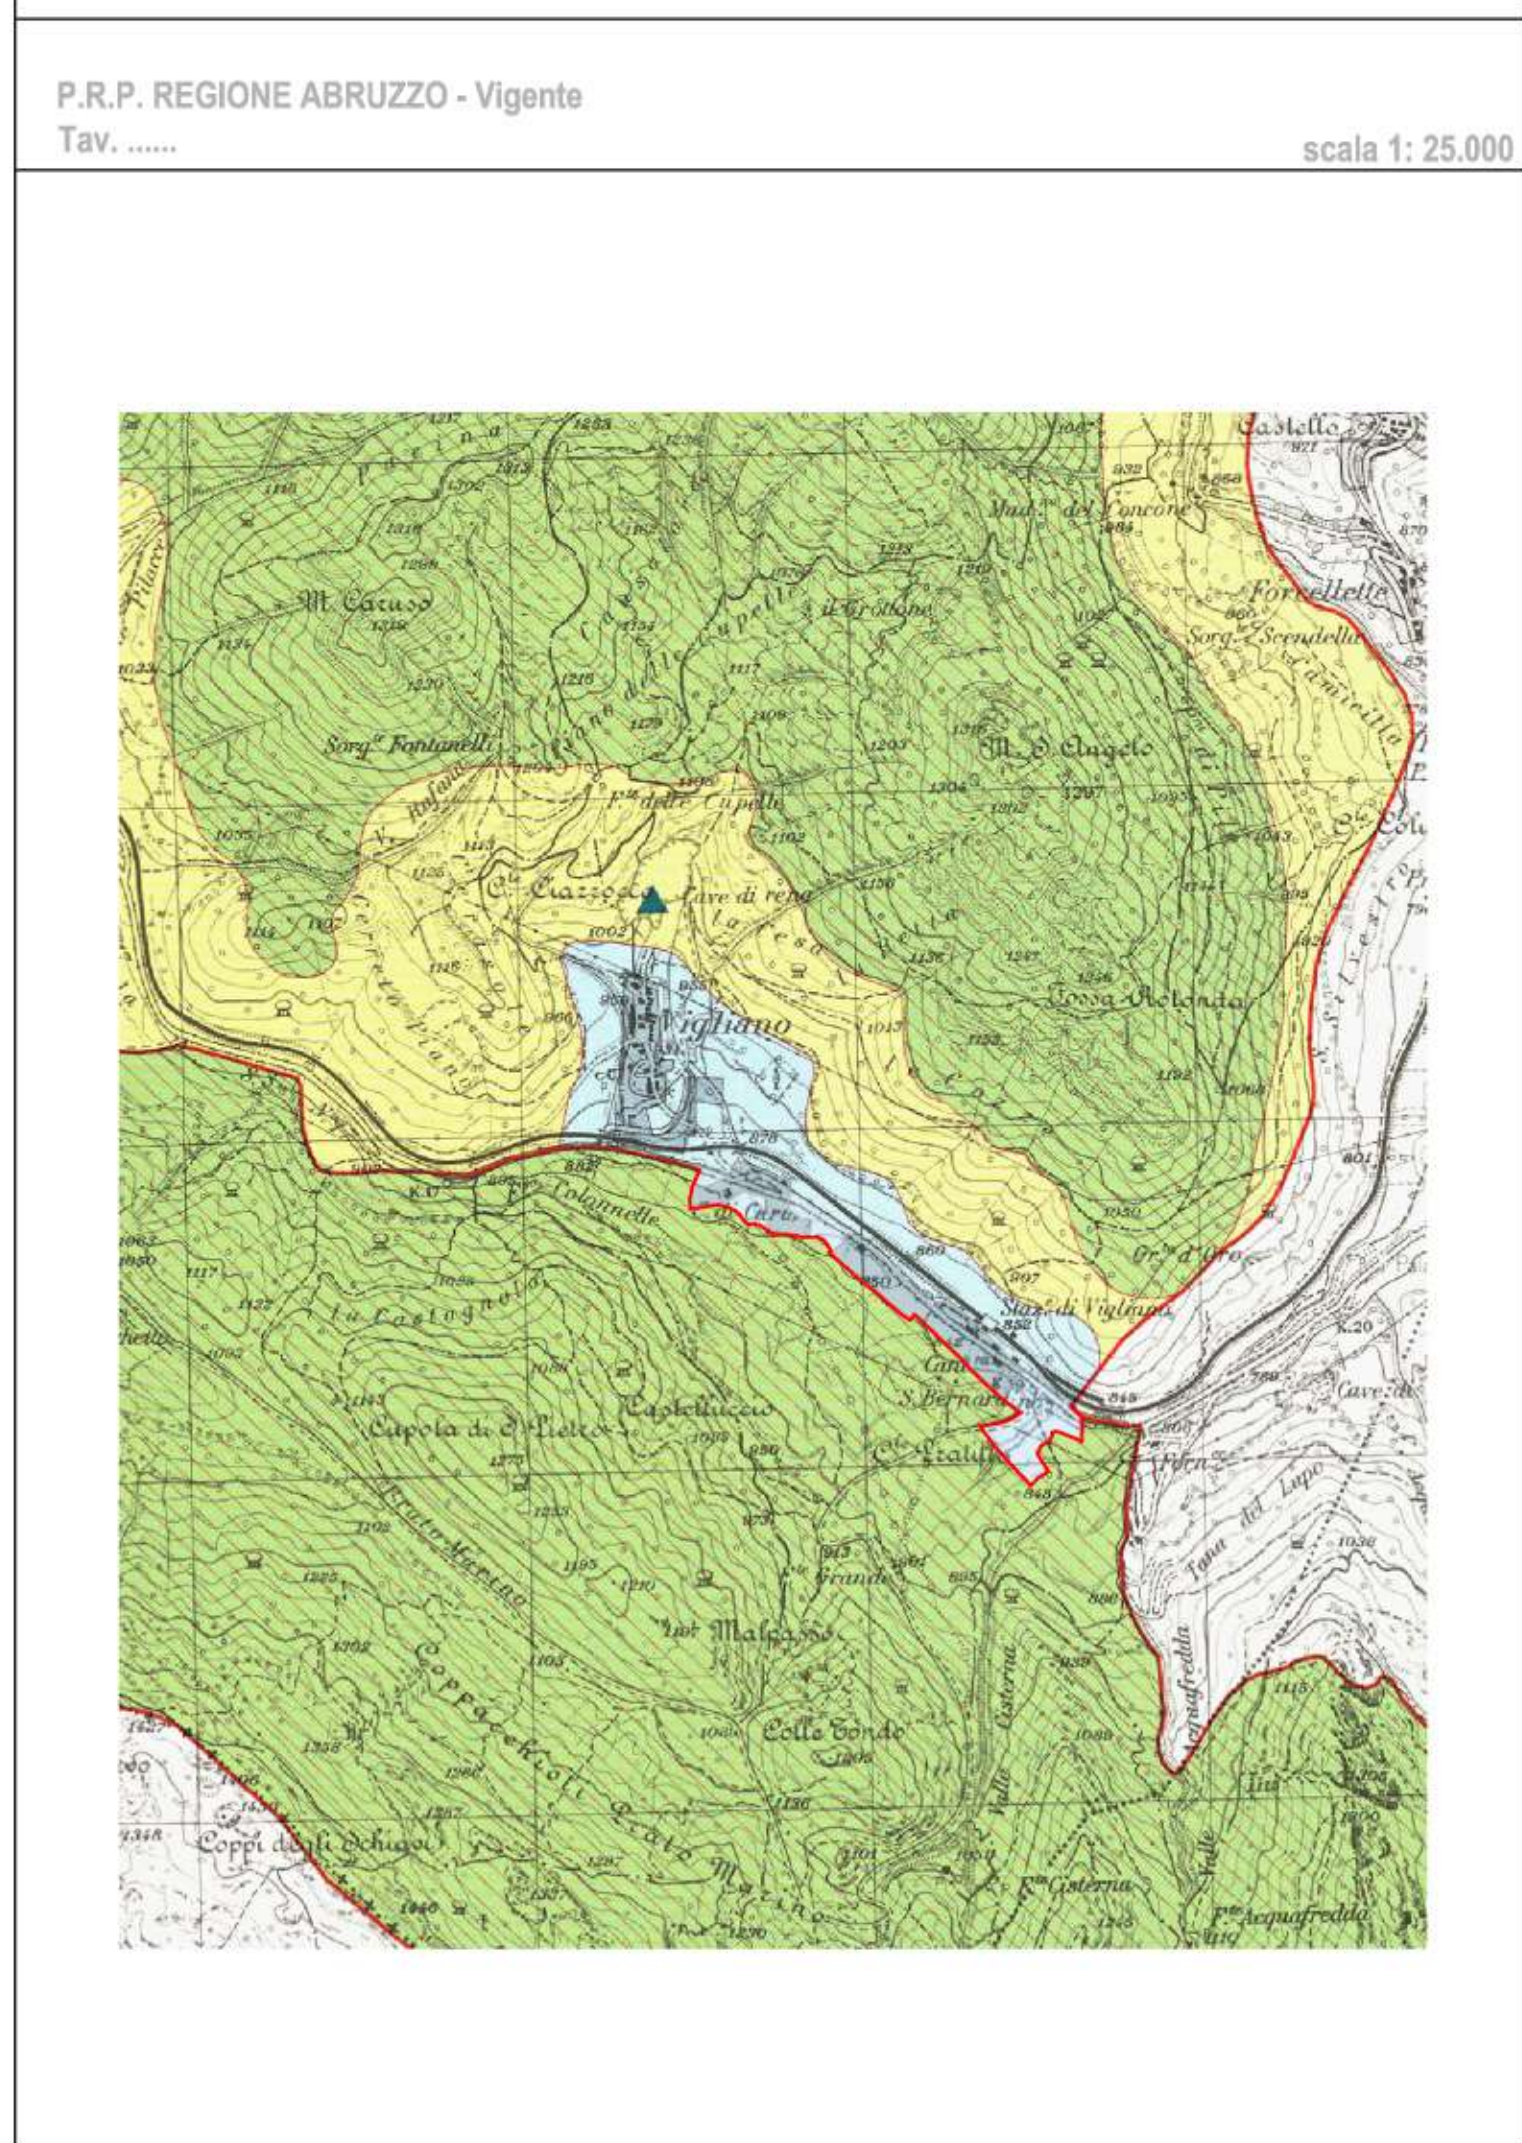
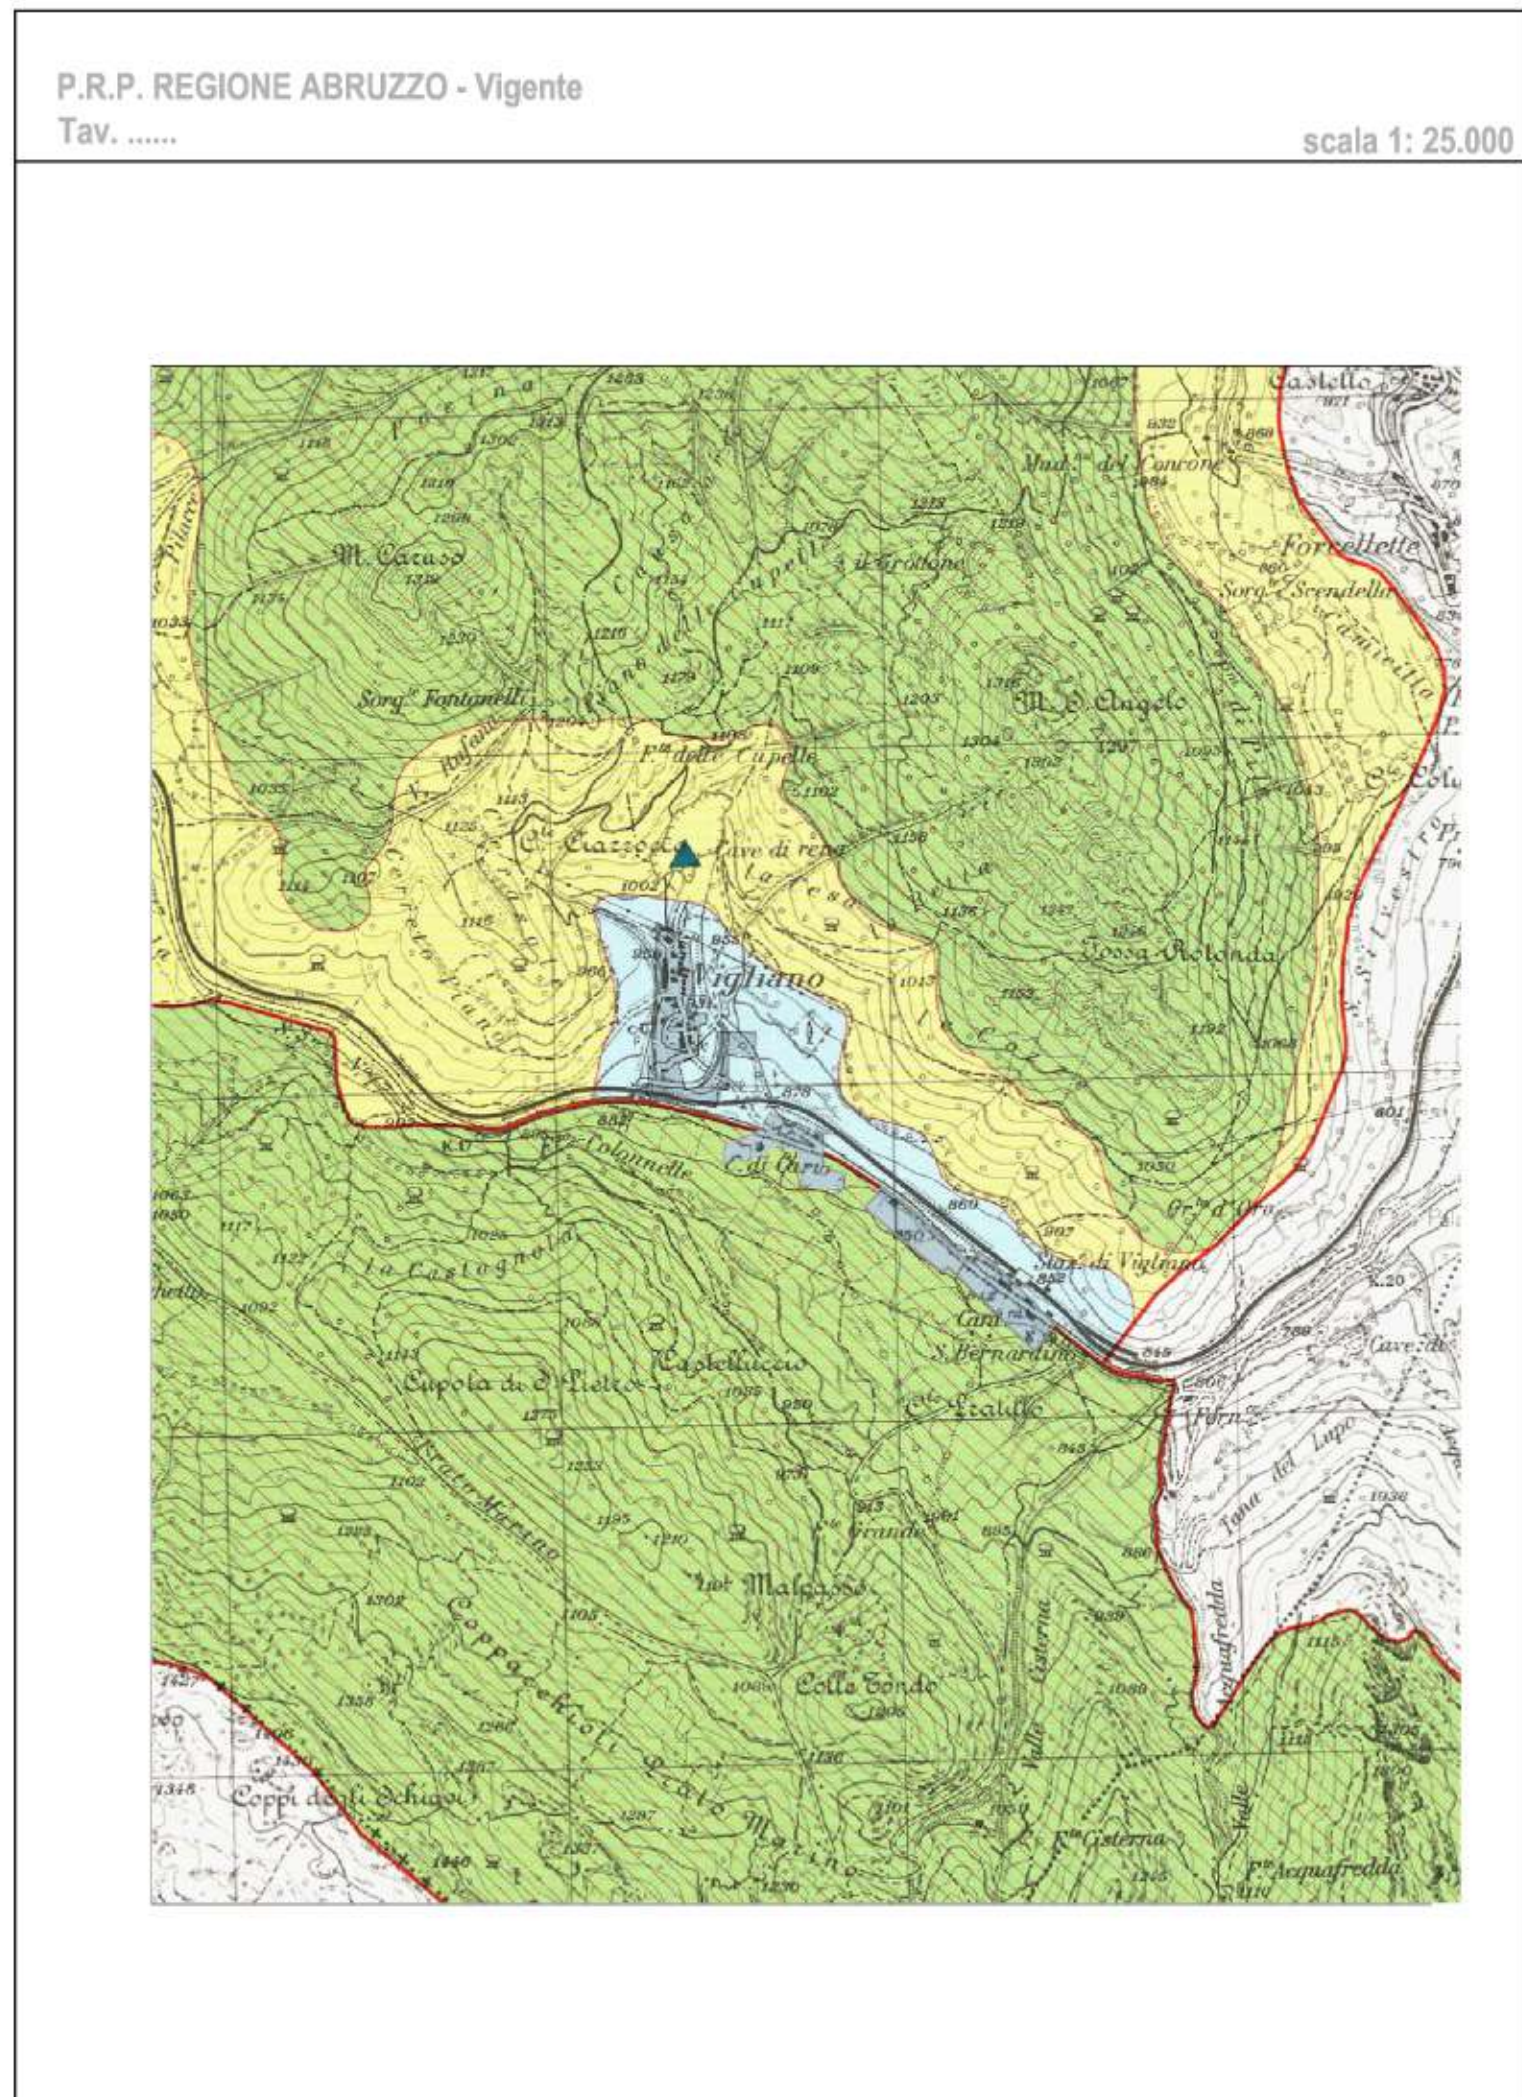
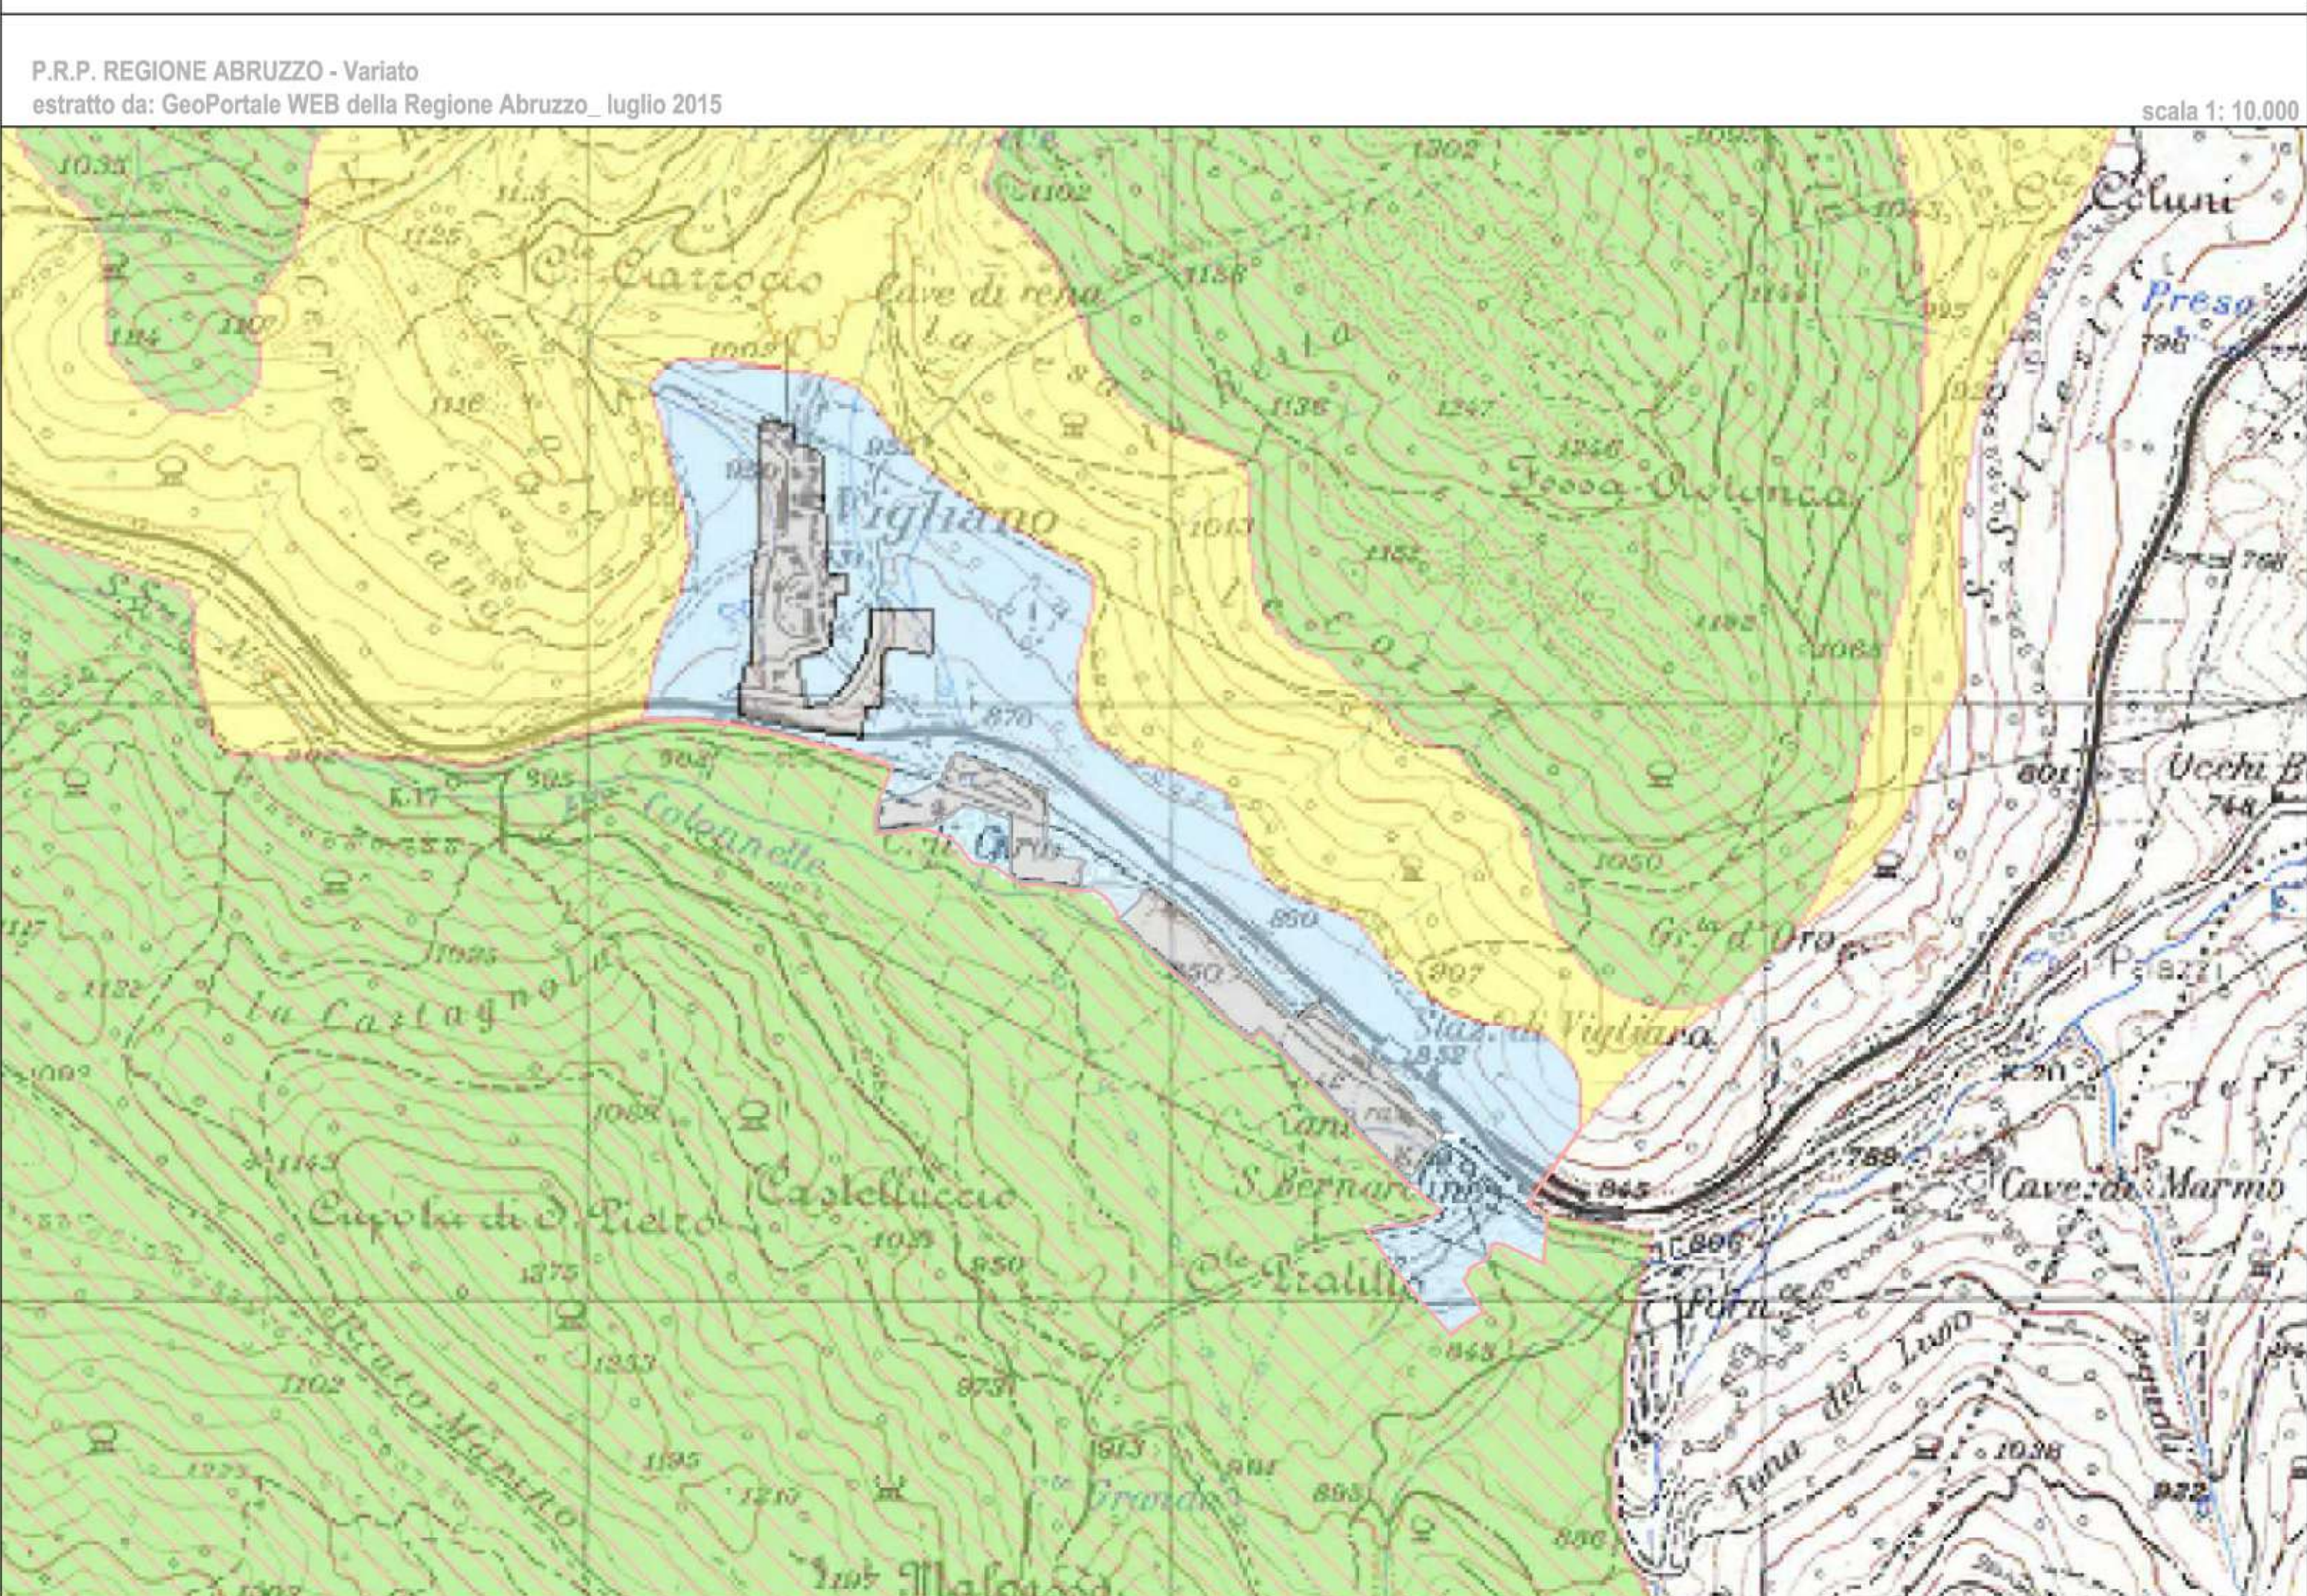


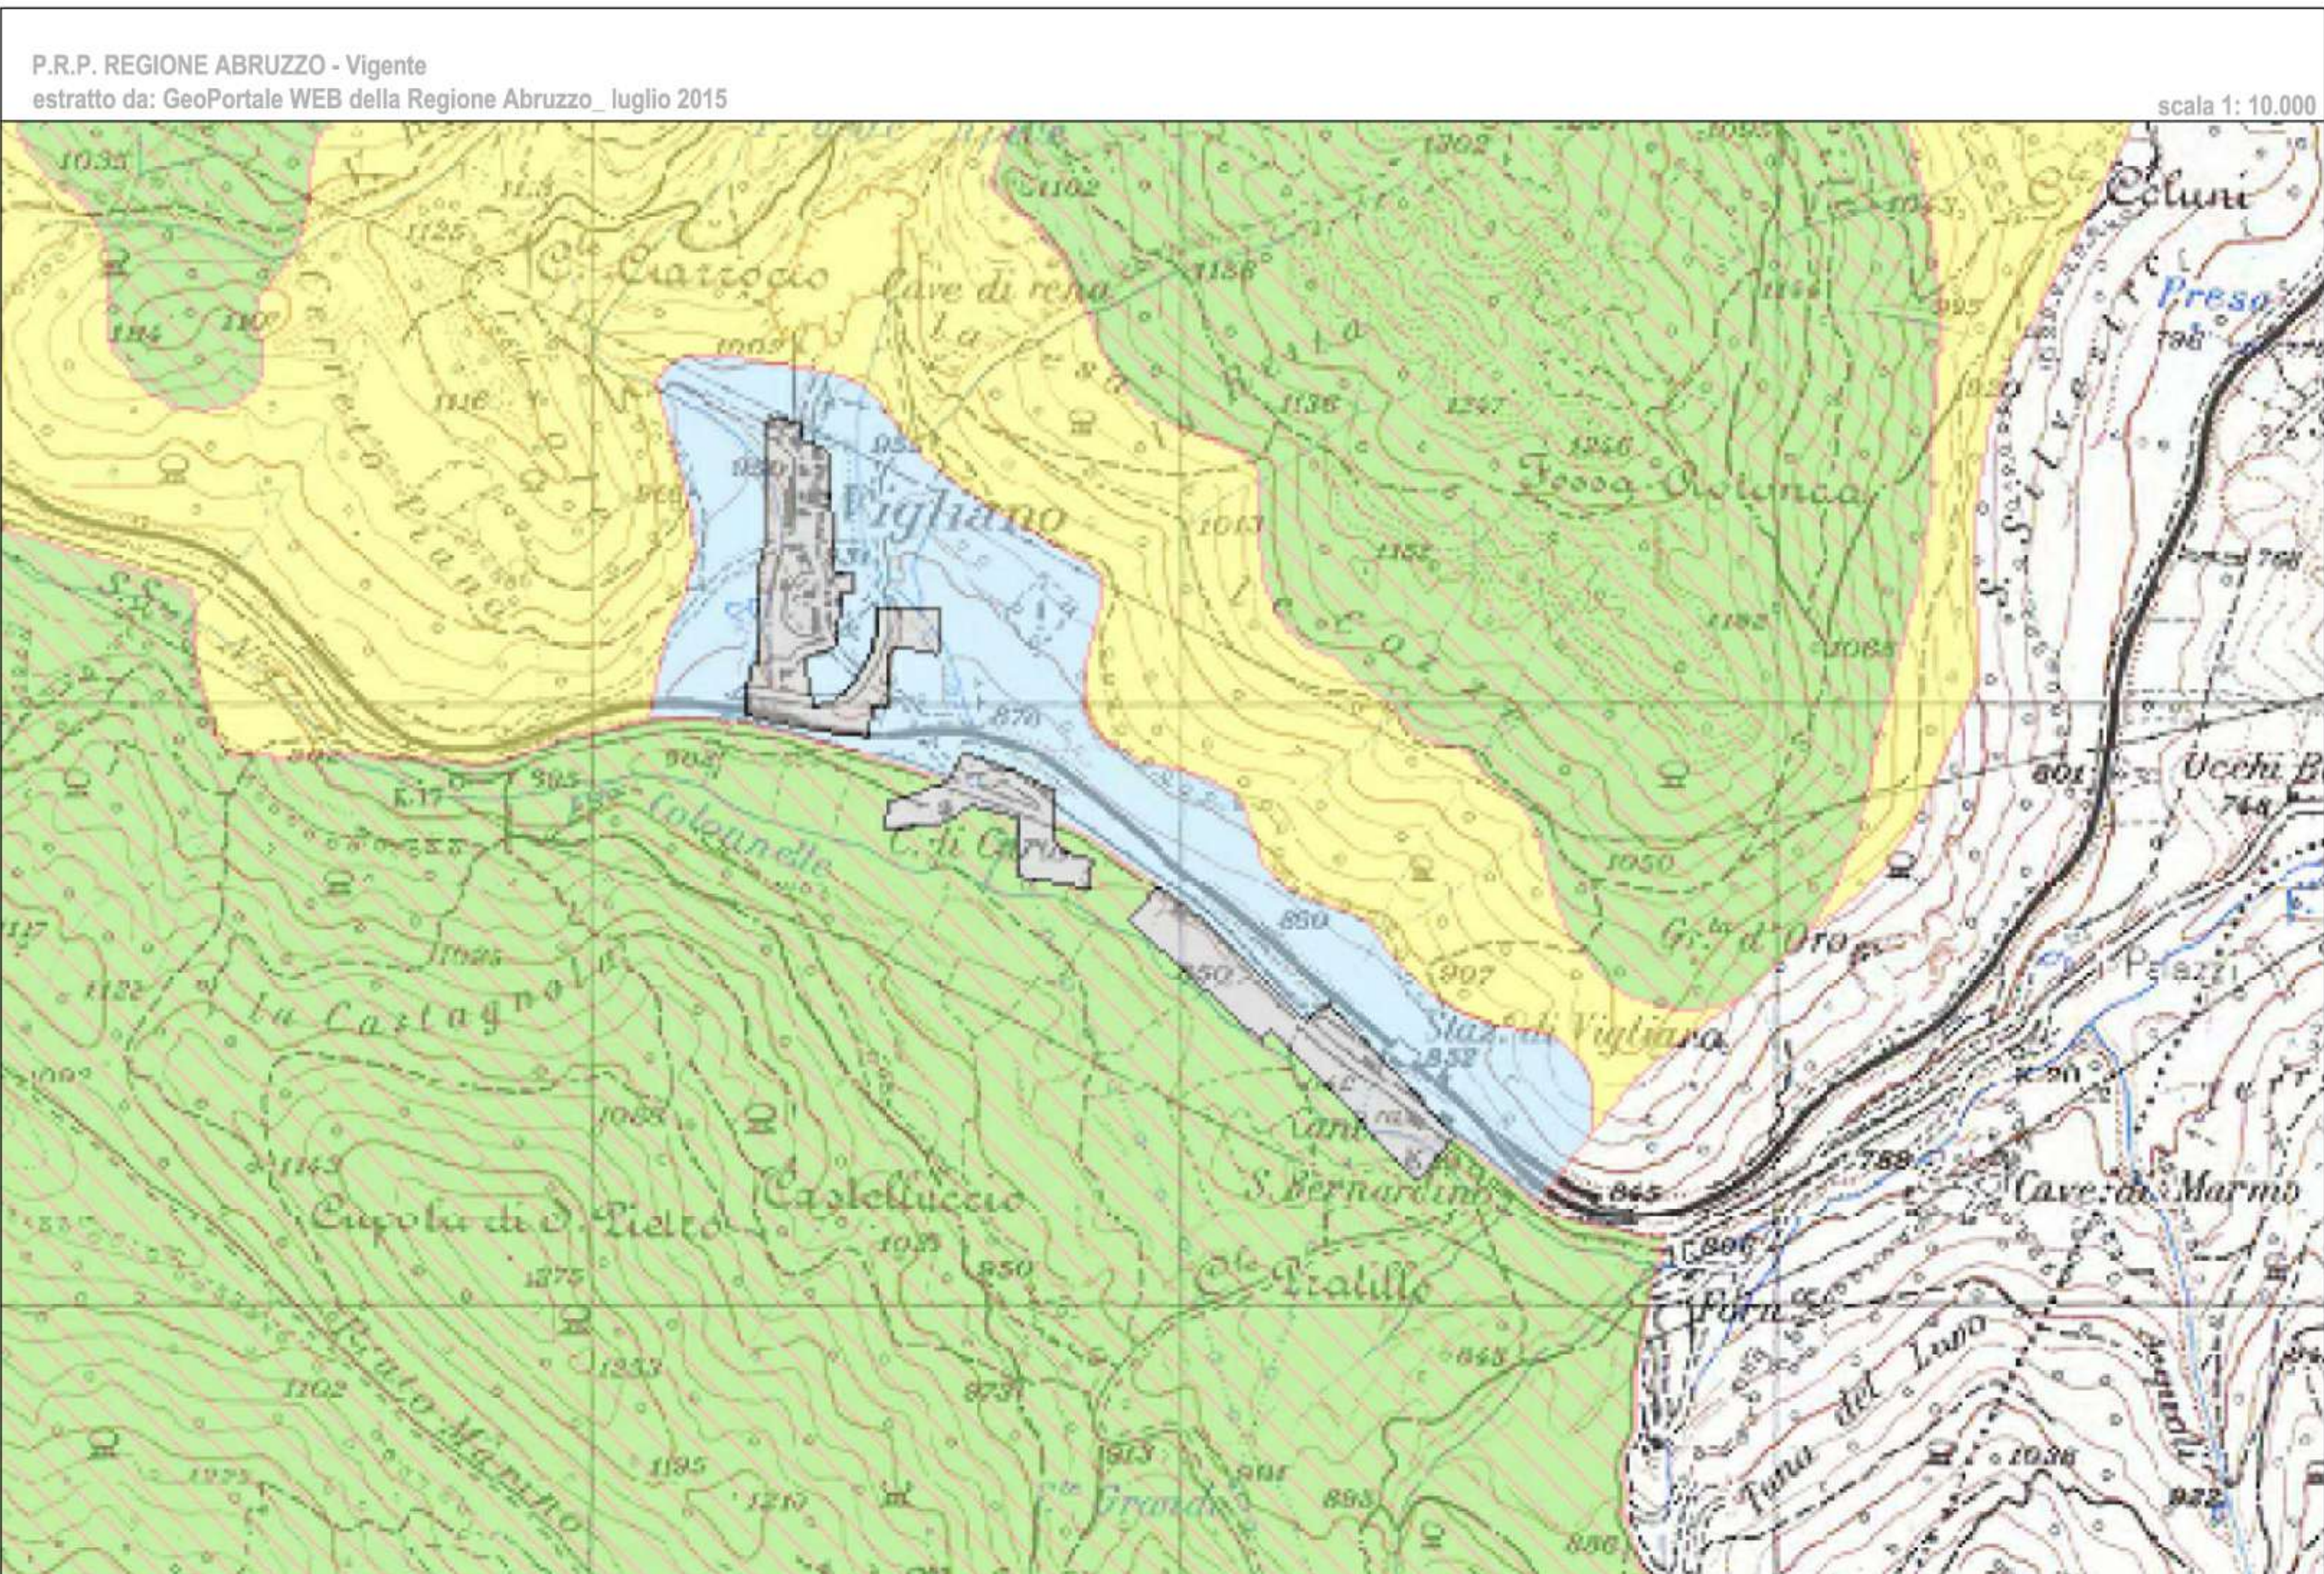

LEGENDA

PIANO REGIONALE PAESISTICO				
CODIFICA CARTOGRAFICA	CATEGORIE DI TUTELA E VALORIZZAZIONE			
	Ambito montano		Ambito costiero	
A	CONSERVAZIONE INTERALE	A1	A1	A1
		—	A1a2 ambito 5	A2 ambito 6 A1a-A1b ambito 9 OC1, OC2/OC3, OC2 OD1 ambito 10 AO1 ambito 11
		—	A1c3 ambito 5	A4 ambito 11
		—	A2	A2
B	CONSERVAZIONE PARZIALE	—	A1d1 ambito 5	SA1, SB5, OC1 ambito 10
		—	A3	—
		B1	B1	B1
		B2	B2	—
C	TRASFORMAZIONE MISTA	—	C1	C1
		—	—	OC7 ambito 10
		—	C2	—
		—	D	D
D	TRASFORMAZIONE CONDIZIONATA	—	—	—
		—	—	—
		—	—	—
		—	—	—
D	TRASFORMAZIONE PAESISTICA	—	—	—
		—	—	—
		—	—	—
		—	—	—

COMUNE DI: **SCOPPITO**
PROVINCIA: **L'AQUILA**

PIANO REGOLATORE GENERALE
(Approvazione: Delibera di Consiglio Comunale n°16 del 28/04/2004)

VIGLIANO

PROGETTO: **VARIANTE AL P.R.G. VIGENTE
IN VARIANTE AL PIANO REGIONALE PAESISTICO**

COMMITTENTE: **AMMINISTRAZIONE COMUNALE DI SCOPPITO**

OGGETTO: **PROPOSTA DI VARIANTE AL P.R.P.**

DATA: Dicembre 2019

PROGETTISTA: **Il Tecnico incaricato
Arch. Lucrezia SCIOSCIA**

ELABORATO
E.1
scala: VARIE

Allegato come parte integrante alla D.C.C. n. 49 del 30/12/2019

Il Sindaco
dott. Marco GIUSTI

Il R.U.P.
Ing. Fausto PANCELLA

Il Segretario Comunale
dott.ssa Marisa D'AMICO

Adozione: D.C.C. n° 32 del 06.07.2016
Controdeduzioni: D.C.C. n° 18 del 17.03.2017

Studio Mda
Architetti Associati

studio tecnico MDA architetti associati - Via Vibrona, 4 - 64013 Comopoli (TE) - Partita I.V.A. 01612960672 - tel/fax: 0861.856617 - e-mail: info@studiodmda.it