



IL SEGRETARIO



CONSORZIO PER L'AREA DI SVILUPPO
INDUSTRIALE DEL VASTESE

PORTO DI VASTO

LAVORI DI RIQUALIFICAZIONE E POTENZIAMENTO
DELLE INFRASTRUTTURE PORTUALI
CIPE - 138/2000

PIANO REGOLATORE PORTUALE 2007

Codice elaborato :

FP-05

Titolo elaborato :

**STATO ATTUALE E PLANIMETRIA DI PROGETTO
ASPETTI NAVIGAZIONALI**

Scala: 1:2.500

F P G 0 5 0 0 3 T 0 0 8 0

Responsabile del procedimento:

Ing. Nicola BERNABEO

Gruppo di progettazione:

Raggruppamento Temporaneo di Prestatori di Servizi

Capo Progetto:

Prof. Ing. Alberto NOLI

MODIMAR s.r.l. - capogruppo mandataria


Med.I.F. s.r.l. - componente mandante

Tecnoconsud s.r.l. - componente mandante


Rif. Dis.	Data	Rev.	DESCRIZIONE	Redatto:	Verificato:	Approvato:
	Luglio 2007	0	EMISSIONE			

Visto del Committente:


STATO ATTUALE

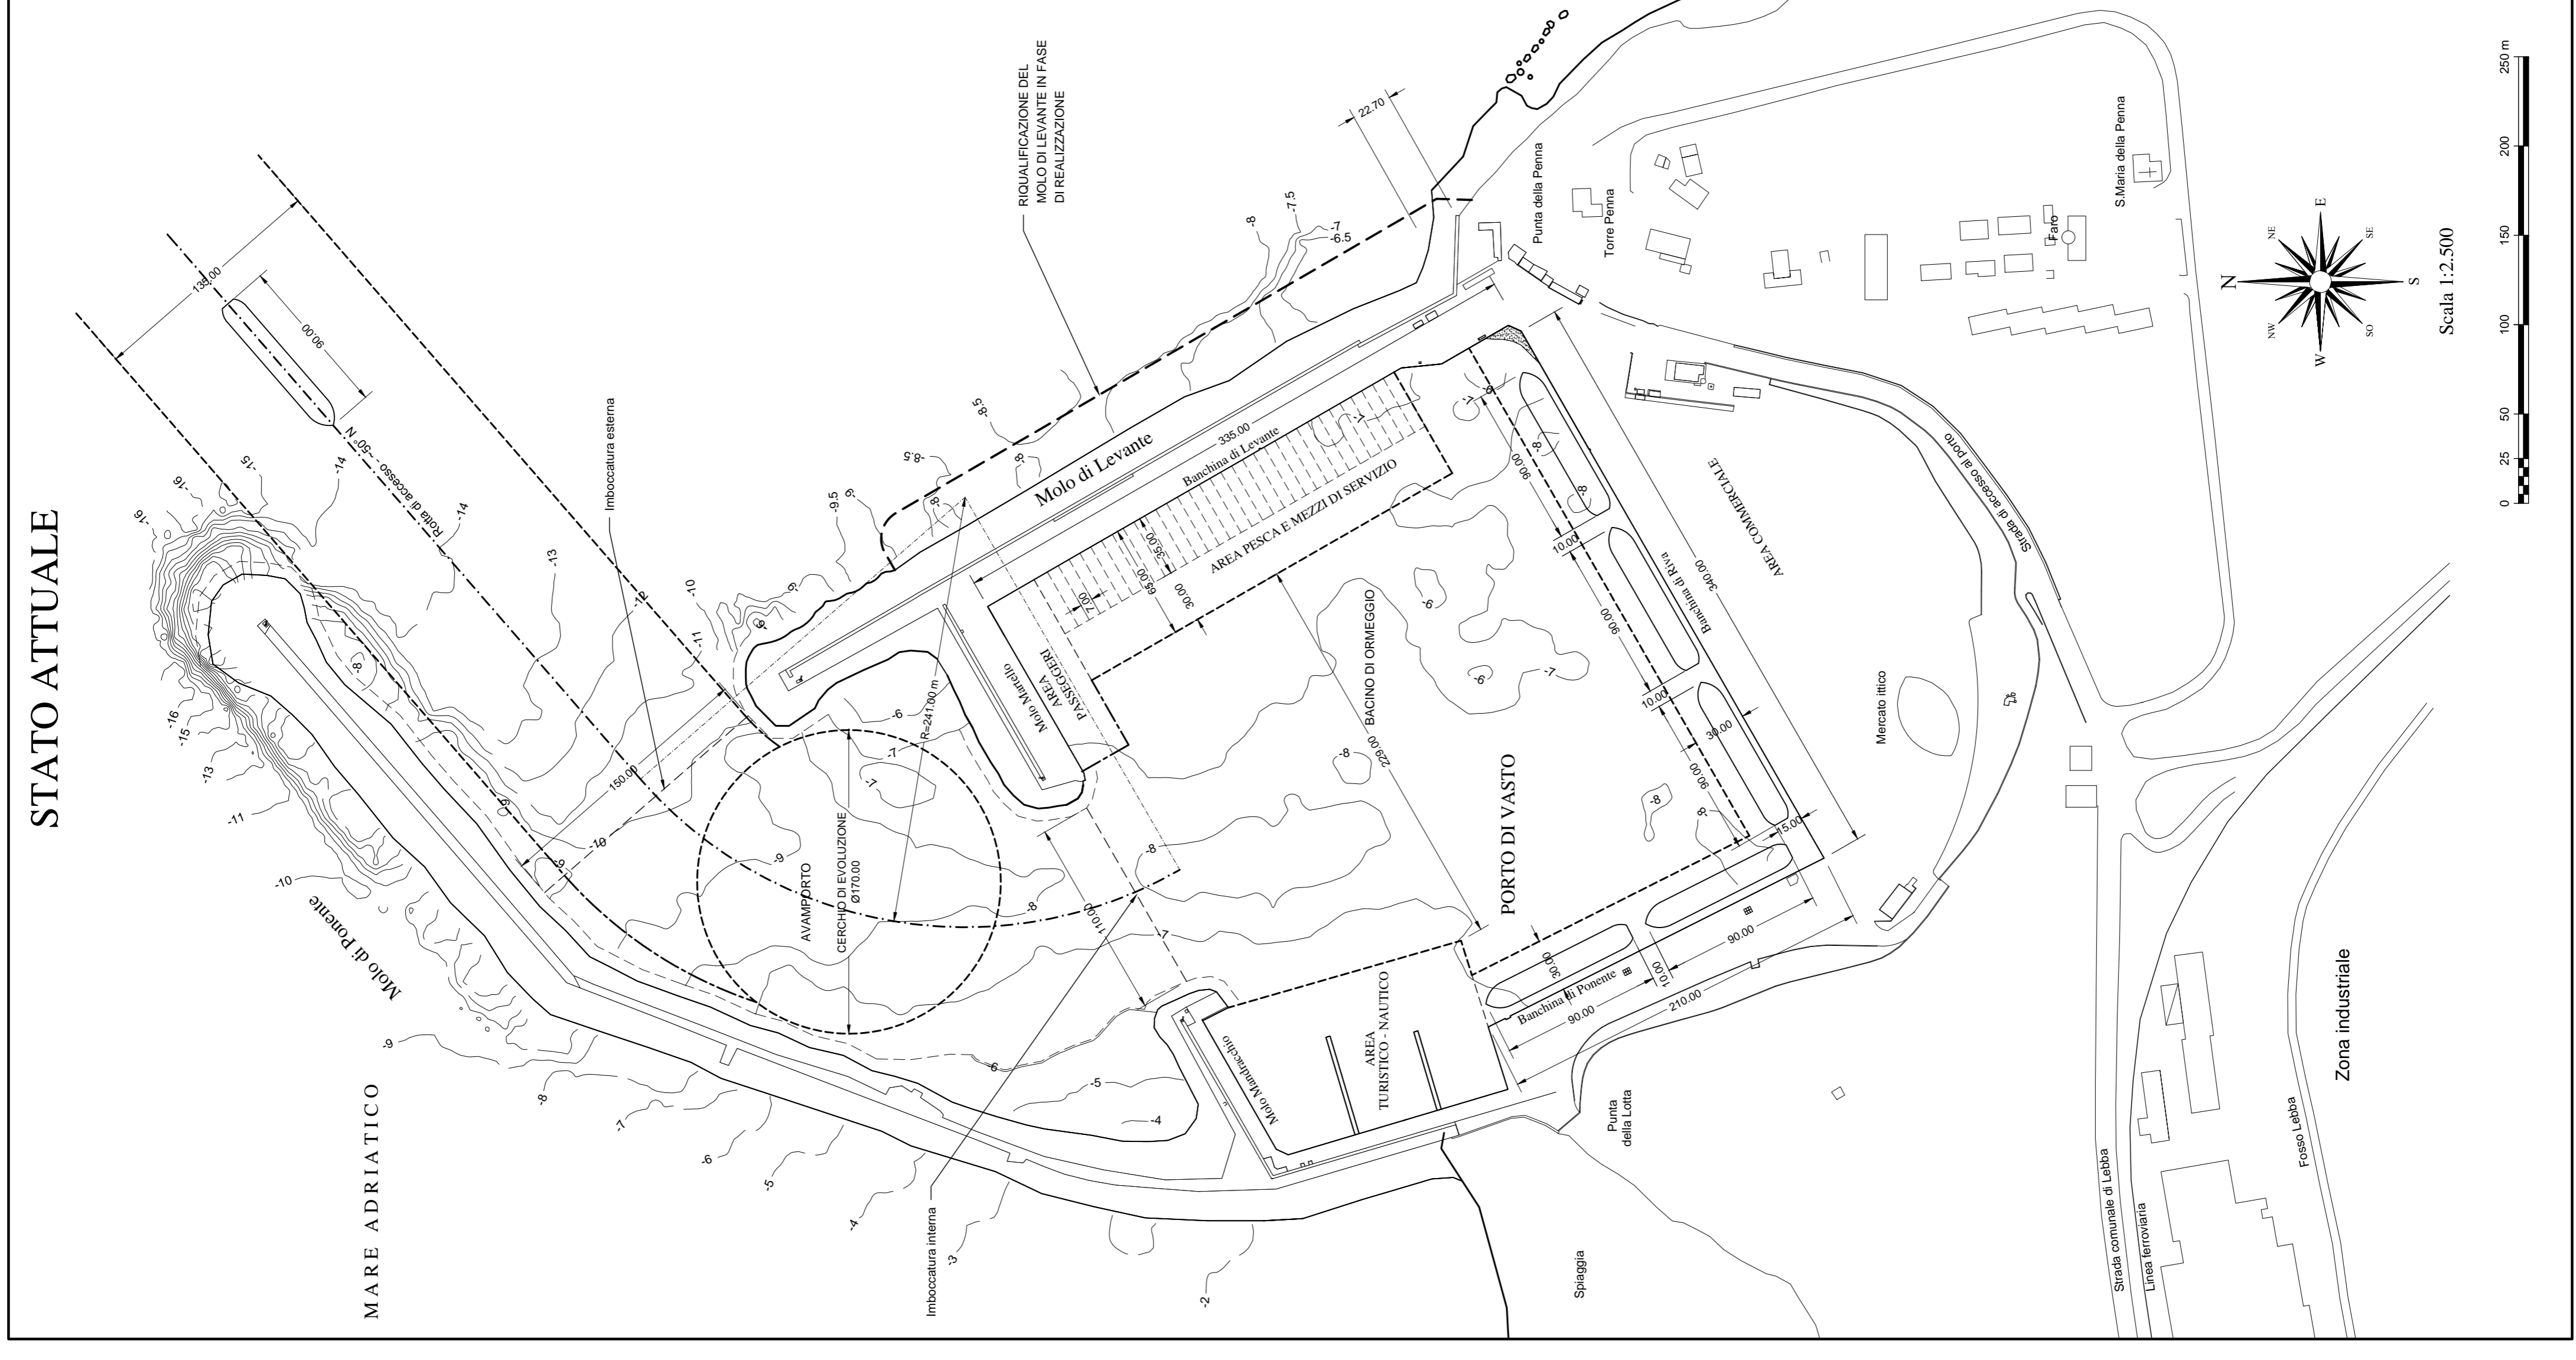


PLANIMETRIA DI P.R.P. - 2007

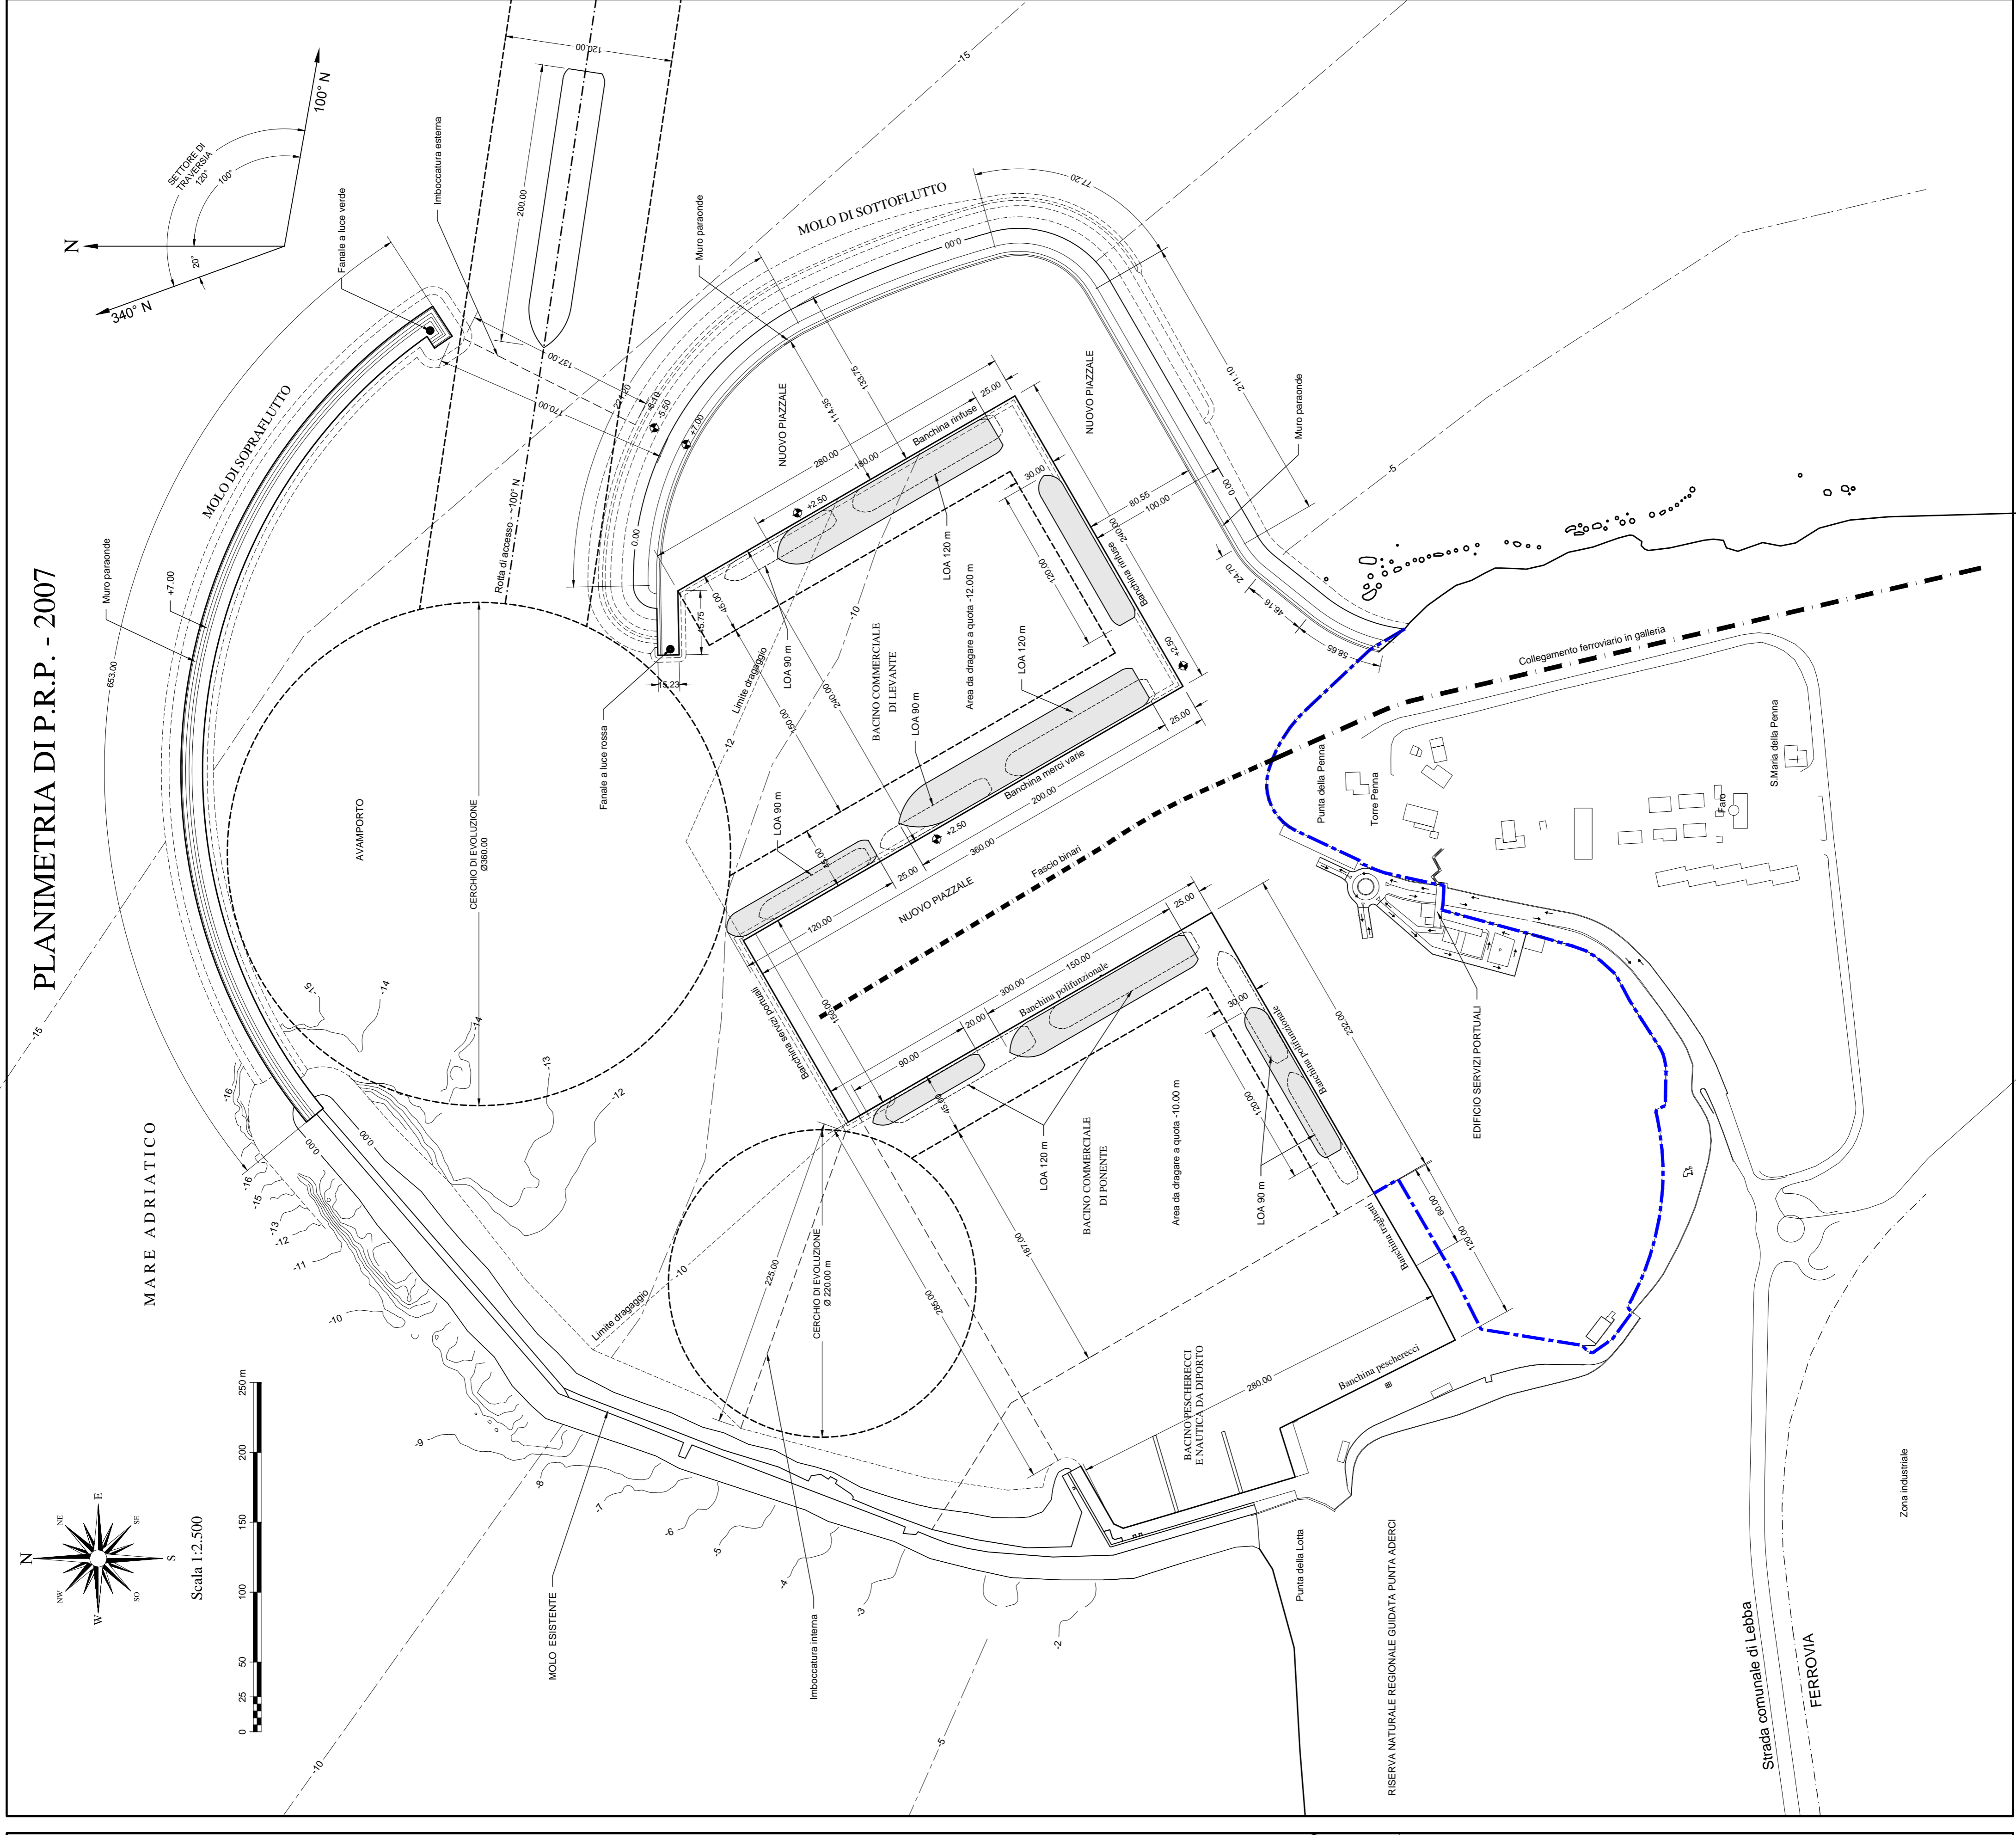


ESPOSIZIONE ONDAMETRICA

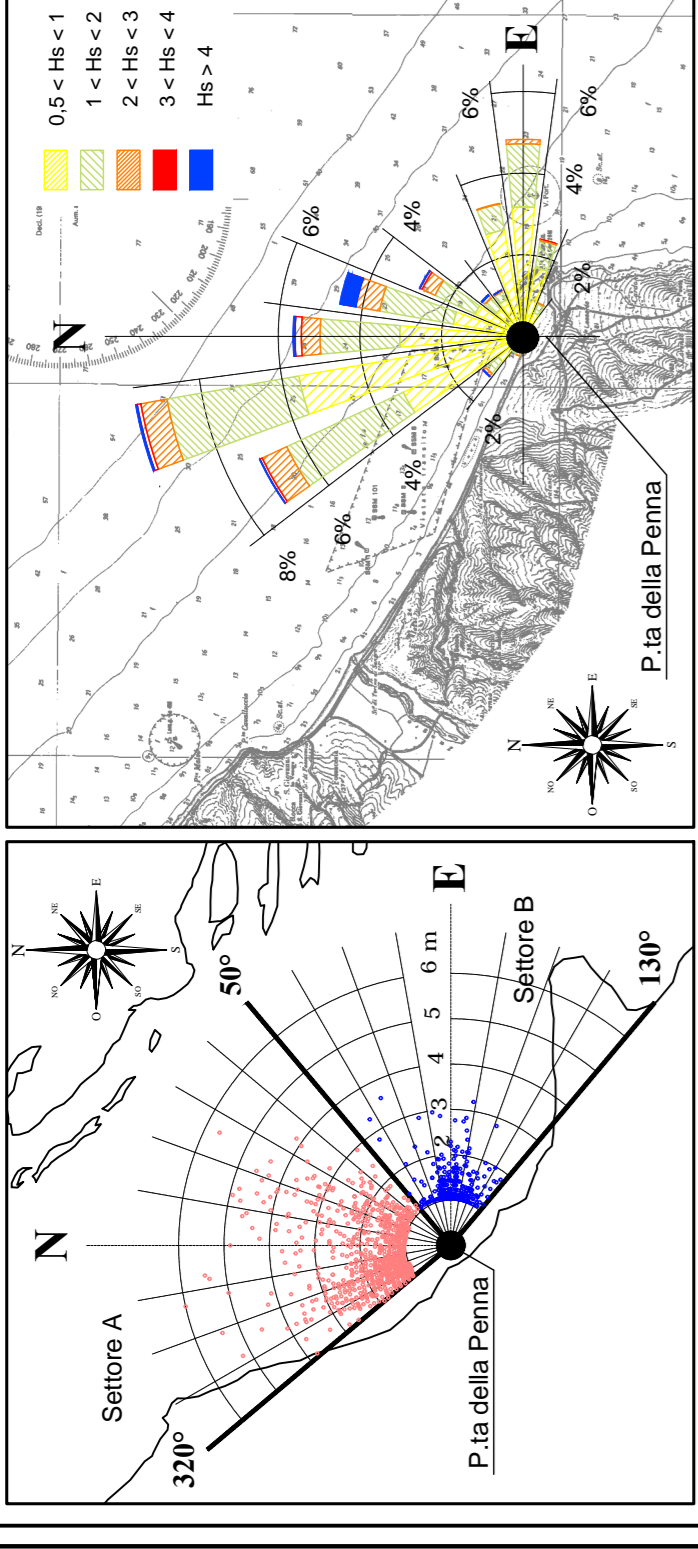

MASSIME DIMENSIONI DELLE NAVI DI PROGETTO

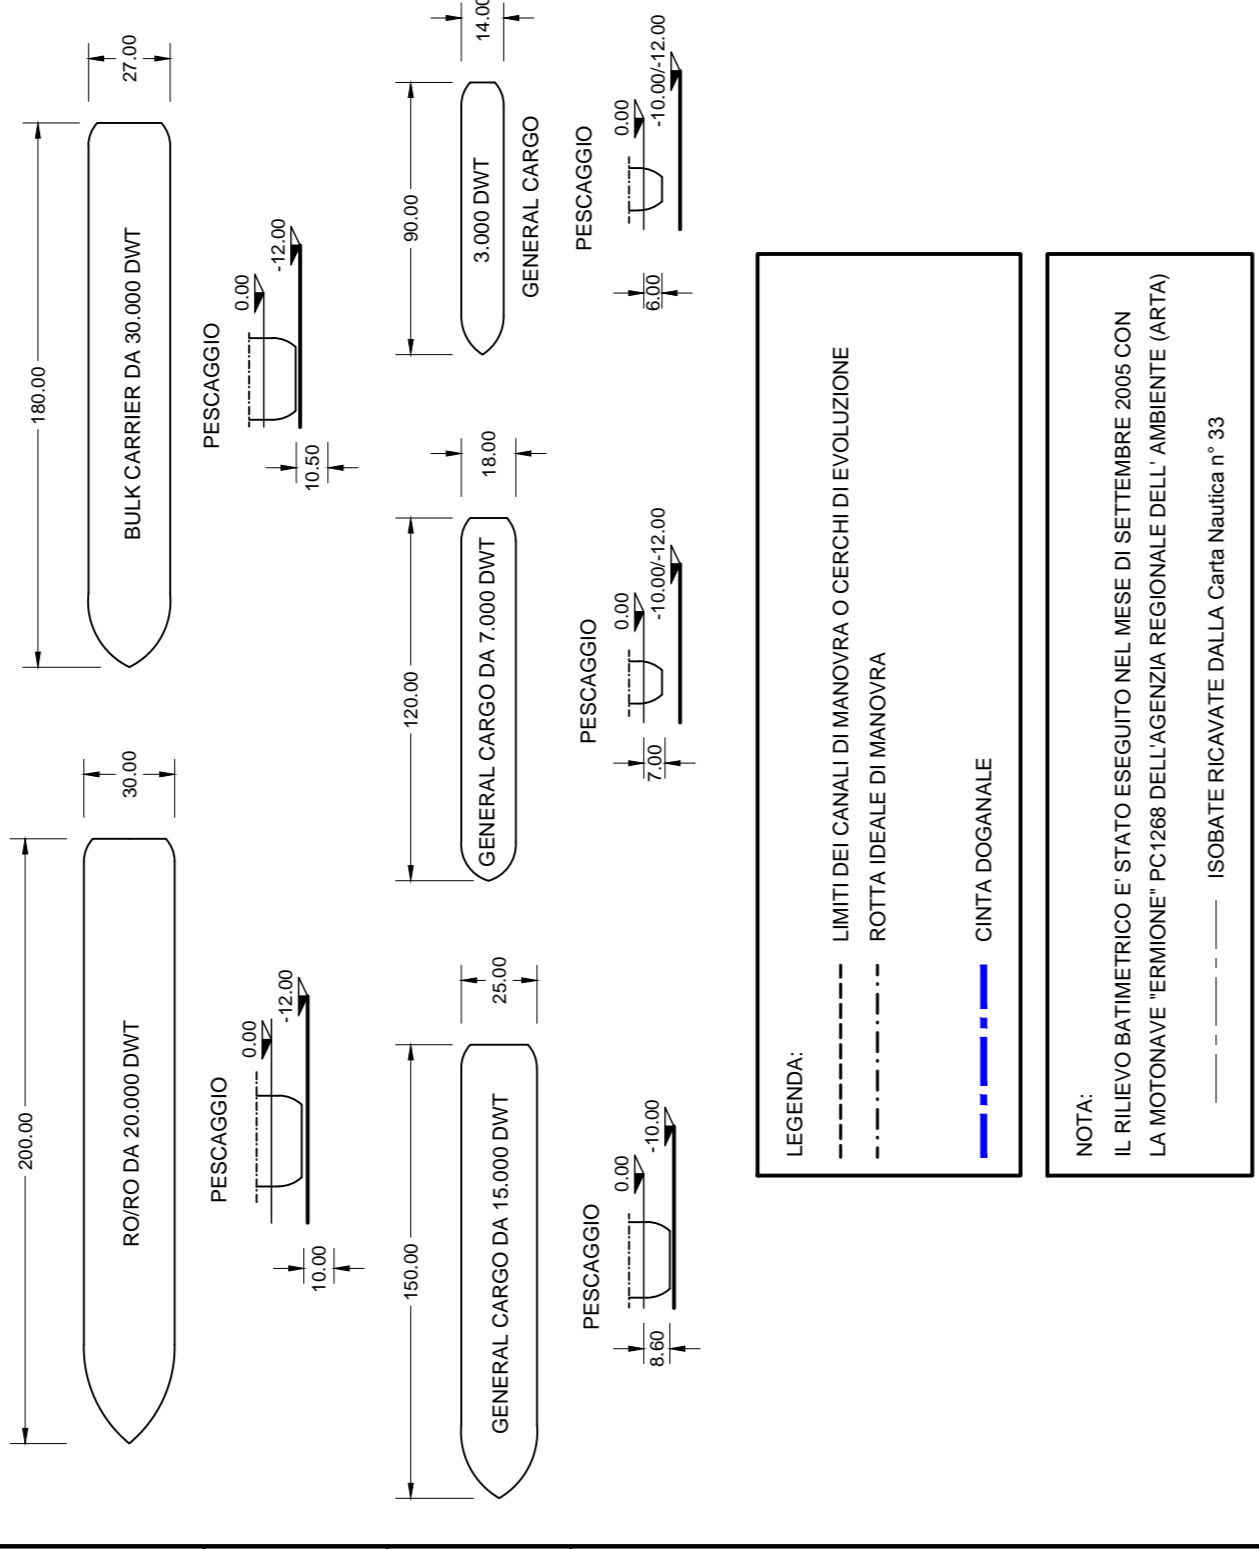



REGIONE ABRUZZO
SEZIONE III
104
19.10.2013

CONSORZIO PER L'AREA DI SVILUPPO INDUSTRIALE DEL VASTESE

PORTO DI VASTO

LAVORI DI RIQUALIFICAZIONE E POTENZIAMENTO DELLE INFRASTRUTTURE PORTUALI
CIPE - 138/2000

PIANO REGOLATORE PORTUALE 2007

Codice elaborato: Titolo elaborato:

FP-05 STATO ATTUALE E PLANIMETRIA DI PROGETTO ASPETTI NAVIGAZIONALI

Scala: 1:2.500

Responsabile del procedimento:
Ing. Nicola BERNABEO

Capo Progetto:
Prof. Ing. Alberto NOLI

Gruppo di progettazione:
Raggruppamento Temporaneo di Prestatori di Servizi
MODIMAR s.r.l. - capogruppo mandataria
Med.I.F. s.r.l. - componente mandataria
Tecnocostrud s.r.l. - componente mandataria

Ref. Dis.	Data	Rev.	DESCRIZIONE	Redatto:	Verificato:	Approvato:
Luglio 2007	0		EMISSIONE			

Viato dal Committente: