


PLANIMETRIA STATO DI FATTO
scala 1:500

LEGENDA	
	tubazione drenant Ø 150
	sup. impermeabilizzata
	cassoni metallici movibili
A:	Pesa
B1:	Ufficio/Spogliatoio
B2:	Servizi Igienici
C:	Magazzino attrezzi
D:	Autorimesse (nuovo fabbricato)

VOLUME MAX DI STOCCAGGIO DEI RIFIUTI
 SUPERFICIE TOTALE = 600 mq = 1.833 mq = 2.433 mq
 ALTEZZA MASSIMA DI STOCCAGGIO 5 m
 PESO SPECIFICO MEDIO 1,6 ton/mc
 Volume teorico = 2.433 mc x 5 m = 12.165 mc
 Stoccaggio teorico = 12.165 mc x 1,6 ton/mc = 19.464 ton
 Riduzione del 30% per tenere conto del fatto che lo stoccaggio avviene o forma di piramidali = 13.625 ton
 STOCCAGGIO ISTANTANEO MAX REALE 13.624 ton

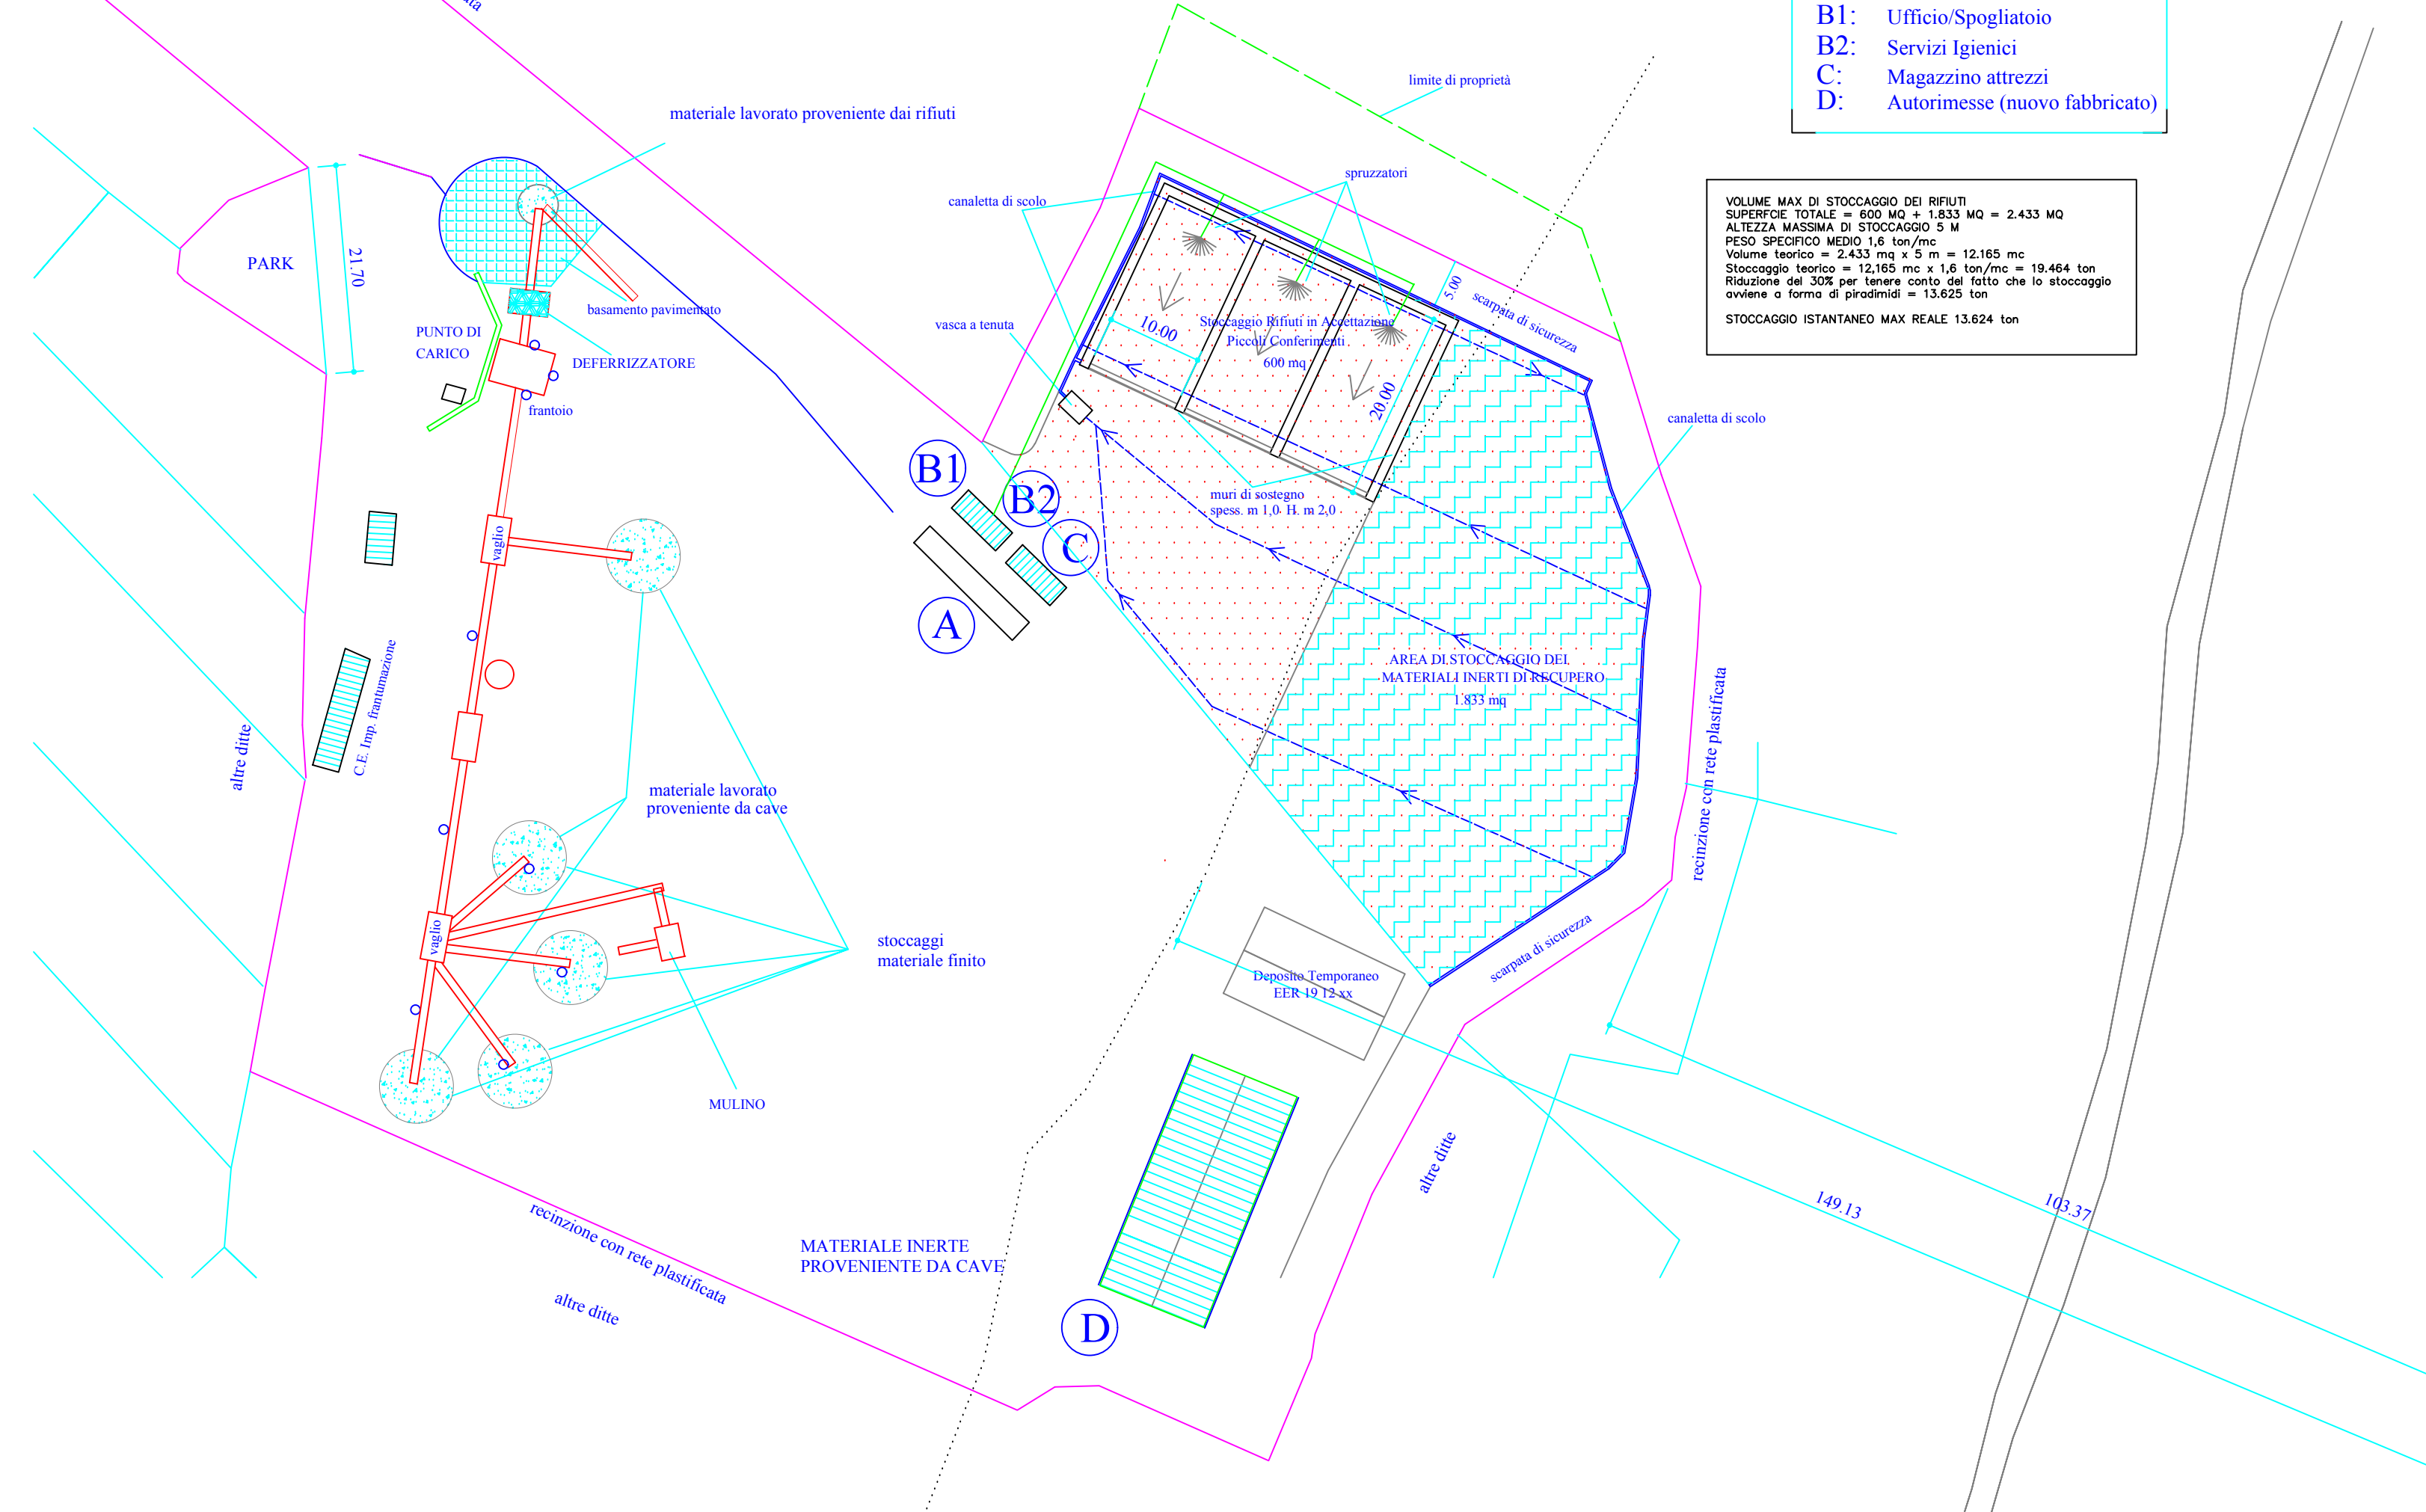

Regione Abruzzo	Provincia de L'Aquila	Comune di Sulmona
COMMITTENTE Impresa F.lli CICCONE s.r.l. sede legale: Via Dante Alighieri n. 19 – 67030 Pacentro (Aq)		
Località Ancinale – Comune di Sulmona Foglio di mappa n. 53 particelle n. 164-165-166-993-994-174-175-176-177-178-373-374		
OGGETTO Determinazione n. DR4/44 del 24/04/2012 Decreto legislativo n. 152 del 03.04.2006 e s.m.i., art. 208 – L.R. 19.12.2007 n. 45 s.m.i., art. 45. Ditta F.lli Ciccone s.r.l. – sede legale Via Dante Alighieri, 19 – 67030 Pacentro (Aq). Richiesta di autorizzazione per la realizzazione ed esercizio di un impianto di recupero (RS-R13) di rifiuti inerti da ubicare in loc. Ancinale del Comune di Sulmona		
PROCEDIMENTO RINNOVO		
FINALITÀ DI RIFERIMENTO D.lgs. 152/06 e s.m.i – Parte IV		
ENTI RESPONSABILI PROCEDIMENTO REGIONE ABRUZZO		

ELABORATO	DESIGNAZIONE ELABORATO	REVISIONE	DATA
LAYOUT IMPIANTO	TAV 1	01	Ottobre 2022

IL TECNICO INCARICATO

STUDIO DE CESARE

Det. Ing. GIUSEPPE ANTONIO DI CESARE
 Via LIONARDO DA VINCI n. 13 – 66019 Riva Teatina (Ch)
 Via BOHIO N. 20 – 00135 ROMA
 STUDIODECESARE@GMAIL.COM - STUDIODECESARE@PEC.IT