




# COMUNE di ORTONA

Provincia di Chieti

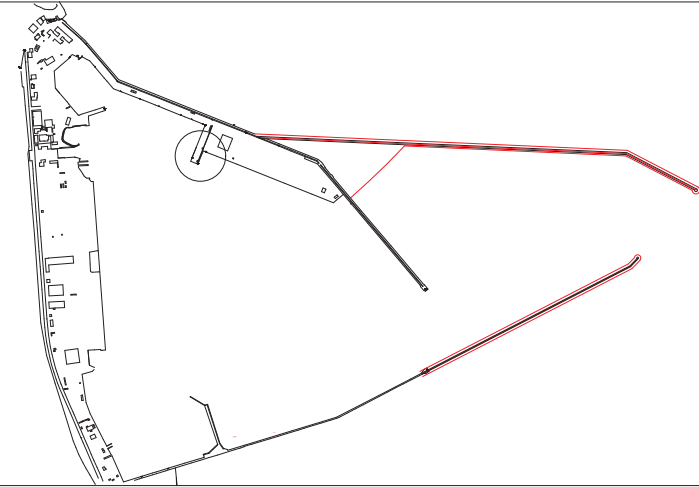

Committente: SETRA S.R.L. SERVIZI ECOLOGICI  
C.DA S. ELENA (ZONA INDUSTRIALE) ORTONA  
P. IVA 0145900699.


Titolo: Pratica allegata alla richiesta di attività di AUTORIZZAZIONE UNICA  
EX ART. 208 D.L.G. 152.

Integrato come da Nota ARTA con prot. N. 0037123/2022 del 02/08/2022.

Integrato come da Nota Comune di Ortona 10-22 del 02/08/2022.

Oggetto: Planimetria particolare,  
Disposizione interna, dotazioni.

Il Progettista:  
Geom. CARACENI Tommaso

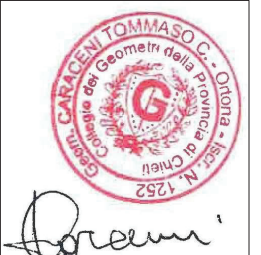


Data:


Timbro e Firma

E' severamente vietato riprodurre con qualsiasi mezzo il presente elaborato o parte di esso, senza l'autorizzazione dell'autore. Ogni accertata violazione sui diritti d'autore sarà perseguita ai sensi della vigente normativa in materia.

SPAZIO RISERVATO ALL'ENTE

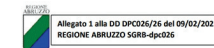

## PLANIMETRIA DISPOSIZIONE INTERNA C.D.

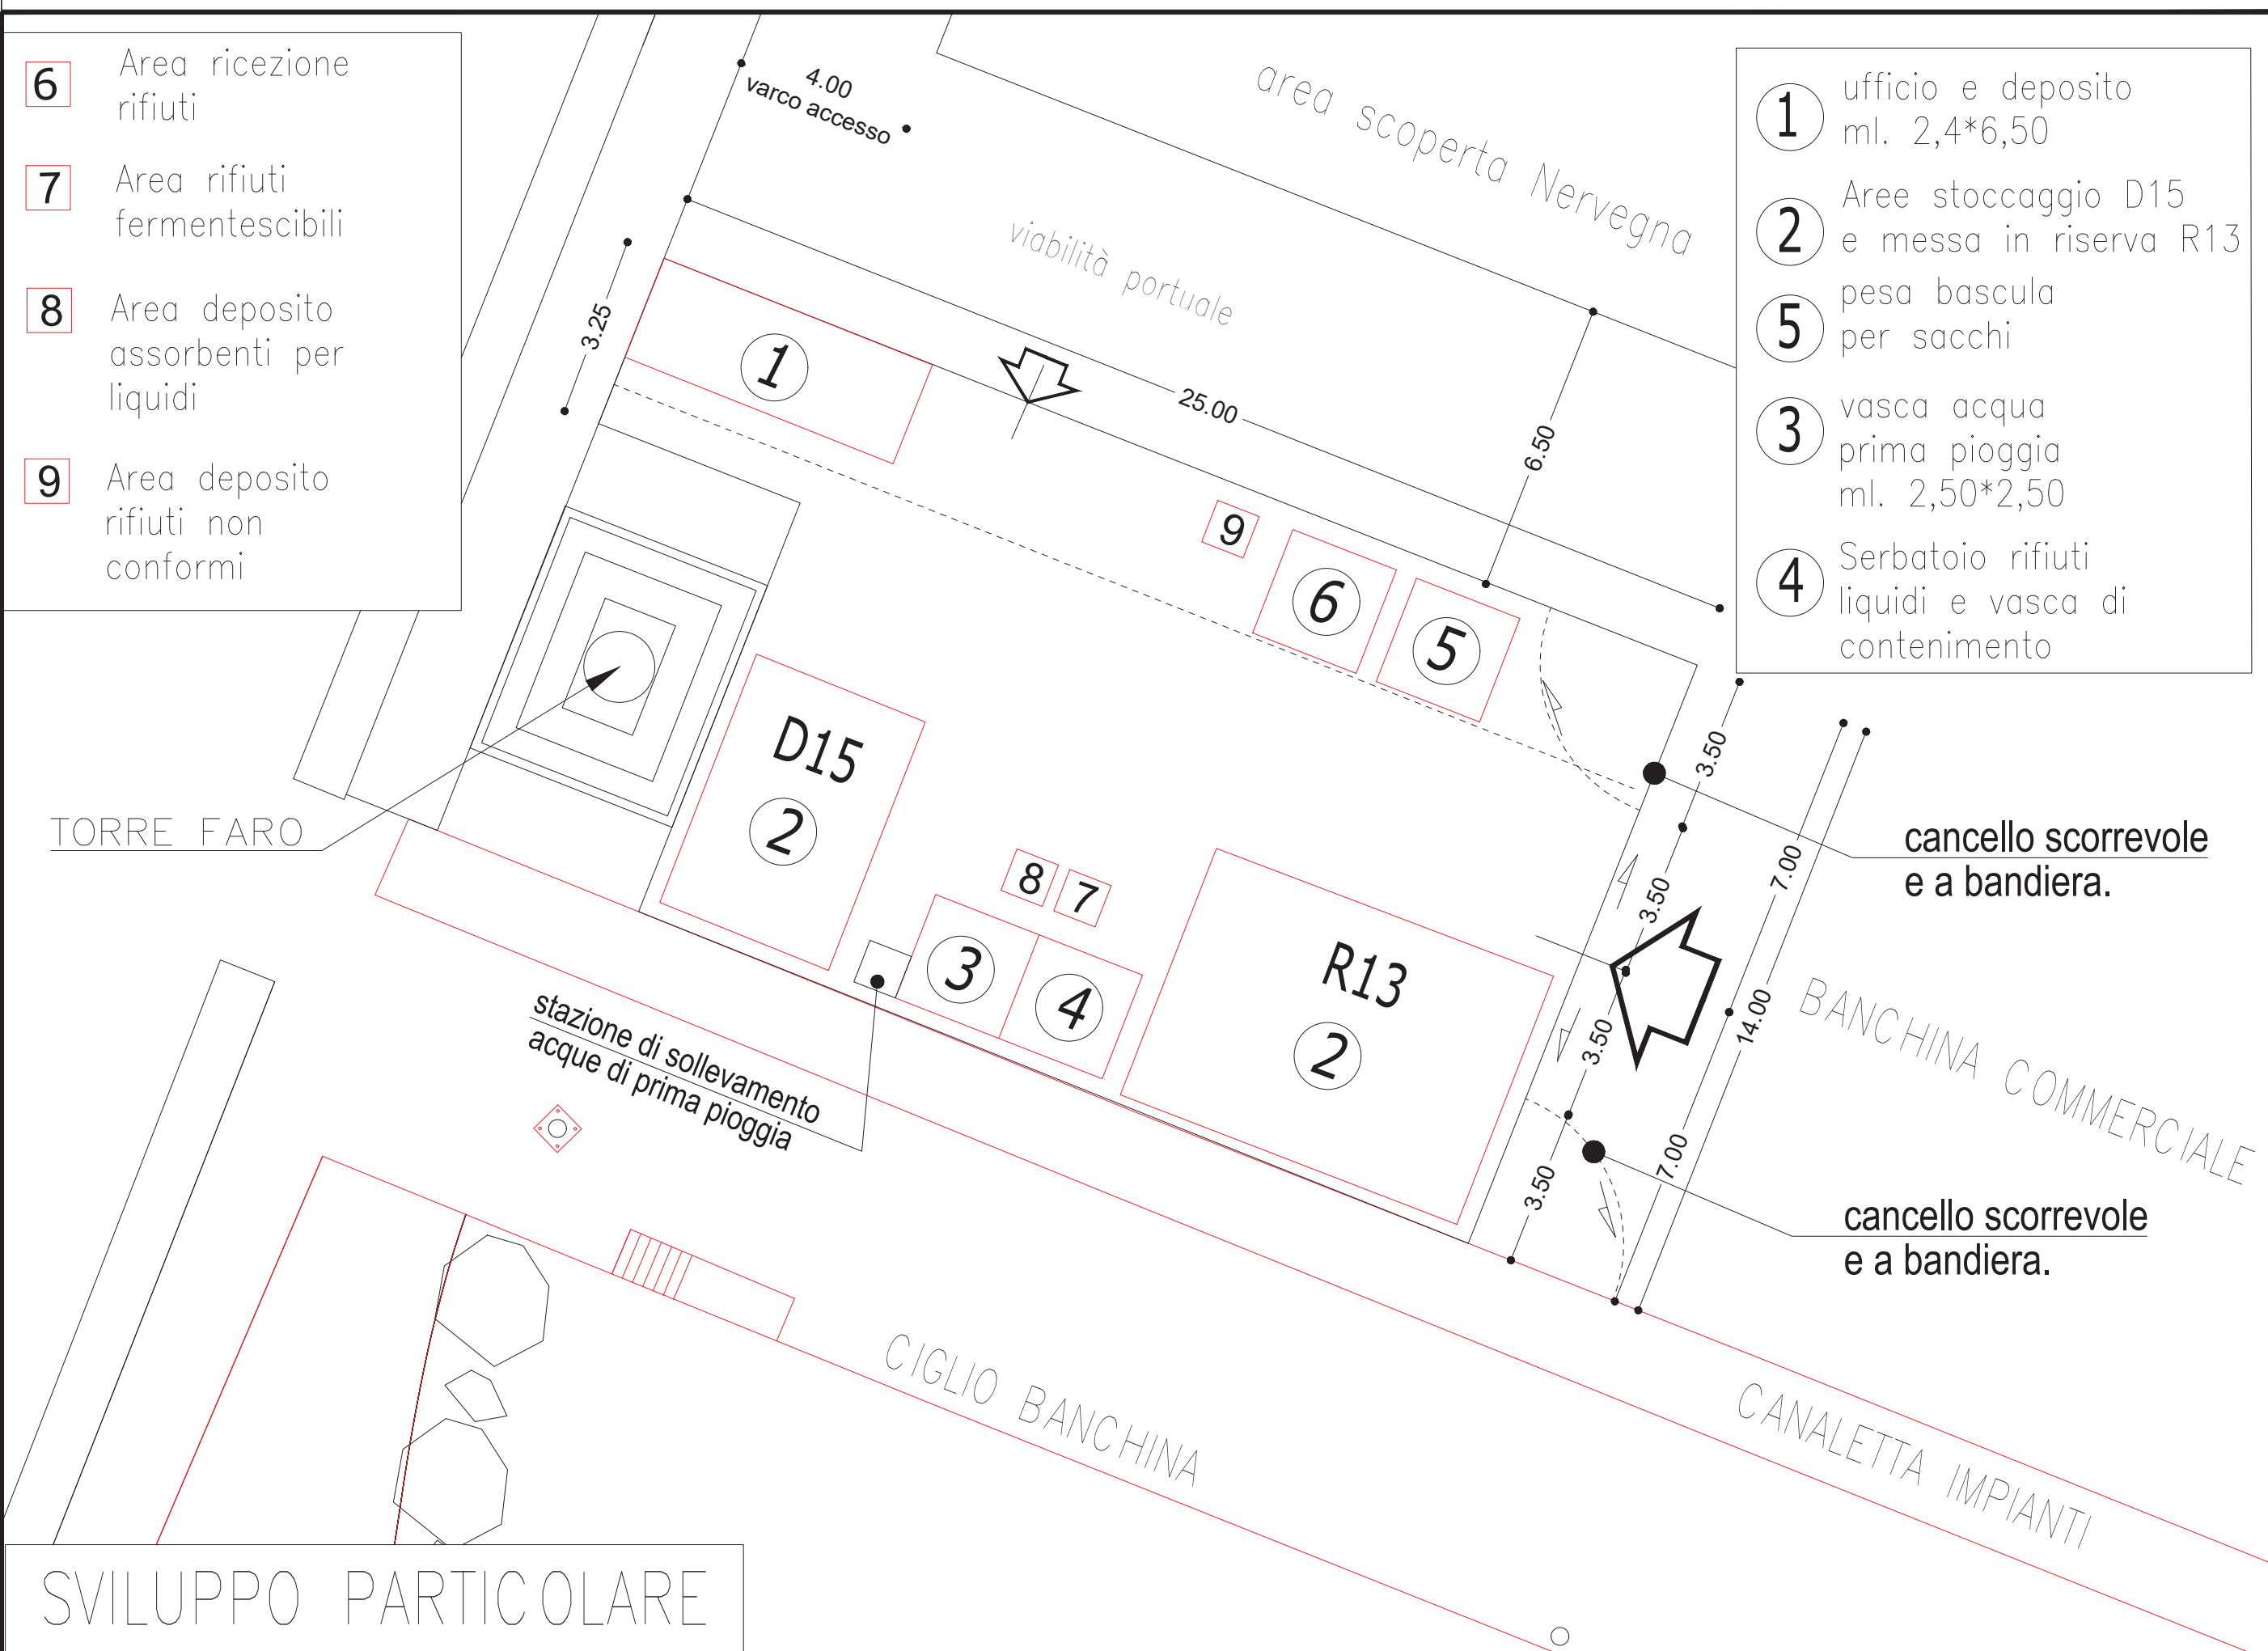

SVILUPPO PARTICOLARE

## PARTICOLARE AREA E CONTAINER - DISTANZE LIMITROFE

