INQUADRAMENTO FOTOGRAFICO

AREA DI PROPRIETA' DELLA DITTA DI GIACINTO ENNIO CEDUTA IN LOCAZIONE ALLA D.G.E.

AREA DI PROPRIETA' DELLA DITTA DI GIACINTO ENNIO E DI GIACINTO FLAVIO CEDUTA IN LOCAZIONE ALLA D.G.E.

AREA AUTORIZZATA PER LA GESTIONE DEI RIFIUTI

AREA DI PROPRIETA' OGGETTO DI AMPLIAMENTO

AREA NON UTILIZZATA E CEDUTA AL COMUNE A SEGUITO DI VARIANTE URBANISTICA

INQUADRAMENTO CATASTALE

AREA DI PROPRIETA' DELLA DITTA DI GIACINTO ENNIO CEDUTA IN LOCAZIONE ALLA D.G.E.

AREA AUTORIZZATA PER LA GESTIONE DEI RIFIUTI

AREA DI PROPRIETA' OGGETTO DI AMPLIAMENTO

AREA NON UTILIZZATA E CEDUTA AL COMUNE A SEGUITO DI VARIANTE URBANISTICA

COMUNE DI NOTARESCO	REGIONE ABRUZZO PROVINCIA DI TERAMO

DENOMINAZIONE PROGETTO:
ATTIVITA' DI AMPLIAMENTO E RICONFIGURAZIONE DI UN IMPIANTO GIA' AUTORIZZATO AI SENSI DELL'ART. 208 DEL D.LGS 152/2006 E S.M.I. PER LE ATTIVITA' DI GESTIONE DI UN CENTRO DI RACCOLTA E TRATTAMENTO DEI VEICOLI FUORI USO E PER L'ATTIVITA' DI STOCCAGGIO E TRATTAMENTO DI RIFIUTI PERICOLOSI E NON PERICOLOSI PROVENIENTI DA TERZI.

LAYOUT GENERALE STATO DI PROGETTO

	REV_1	SCALE VARIE DATA GIUGNO 2022

PROGETTAZIONE	COMMITTENZA
	D.G.E. AUTO E RECYCLING S.R.L. Z.I. Sammaccio, snc 64024 Notaresco (TE) P.Iva: 01956890675
I PROGETTISTI: Collegio Provinciale Geometri e Geometri Laureati di Teramo Iscrizione Albo N. 1463 Geom. Cesare Mattiucci	I COMMITTENTI:

ALLEGATO 1 alla DD DPC026/280 del 24/11/2022
REGIONE ABRUZZO SGRB-dpc026

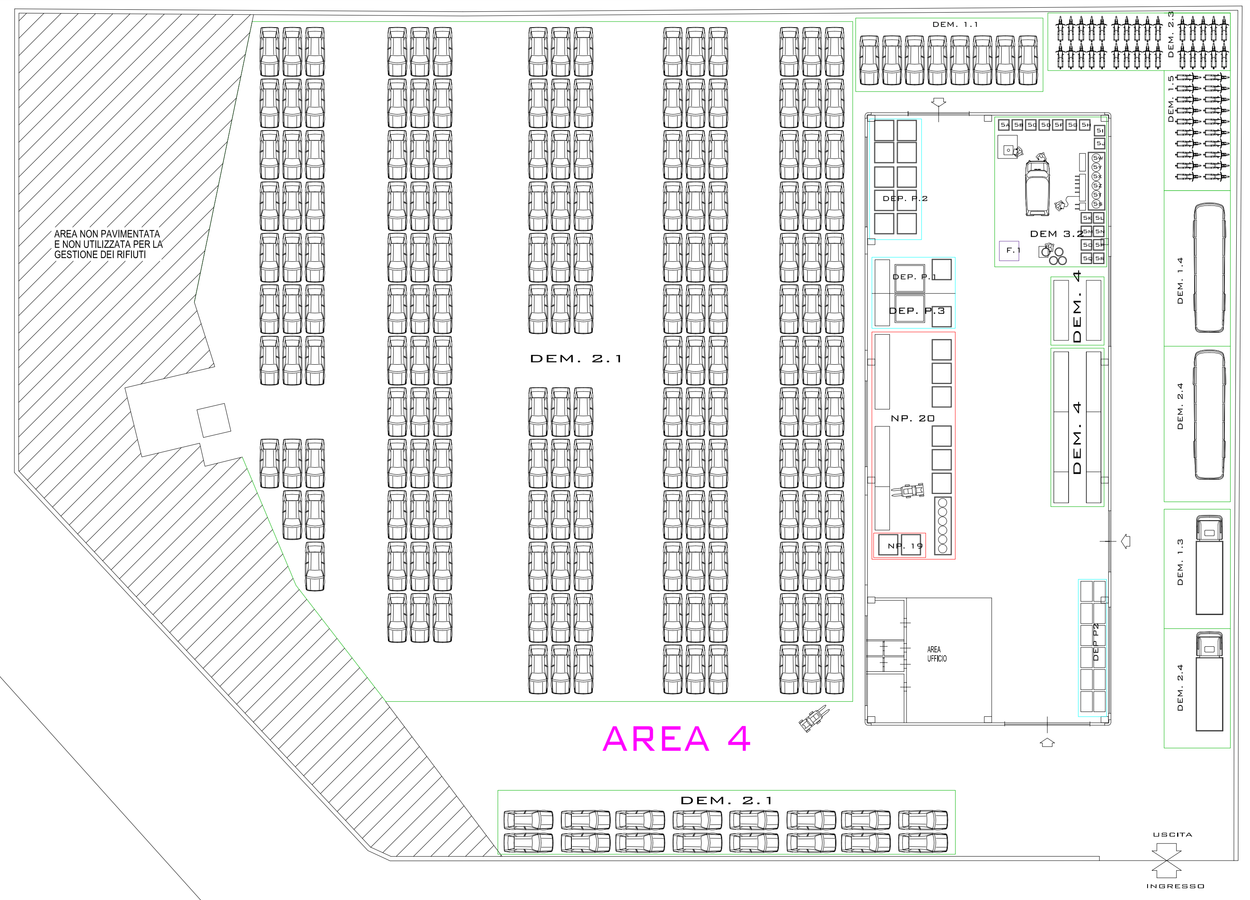

PLANIMETRIA GENERALE GESTIONE RIFIUTI (Stato di progetto) Scala 1:250

LEGENDA AREE REV_1

ATTIVITA' DI AUTODEMOLIZIONE (settori DEM)

AREA 1 - AREA 2 - AREA 3 - AREA 4:

- SETTORI DEM 1 (Aree di deposito veicoli fuori uso da bonificare - CER 160104)
  - DEM 1.0 – Area accettazione veicoli fuori uso di ingresso
  - DEM 1.1 - Deposito veicoli fuori uso disciplinati dal D.Lgs 209/2003
  - DEM 1.1bis - Deposito veicoli fuori uso disciplinati dal D.Lgs 209/2003
  - DEM 1.2 - Deposito veicoli fuori uso disciplinati dal D.Lgs 209/2003
  - DEM 1.3 - Deposito veicoli fuori uso non disciplinati dal D.Lgs 209/2003 (cat. N2 e N3)
  - DEM 1.3bis - Deposito veicoli fuori uso non disciplinati dal D.Lgs 209/2003 (cat. N2 e N3)
  - DEM 1.4 - Deposito veicoli fuori uso non disciplinati dal D.Lgs 209/2003 (cat. N2 e M3)
  - DEM 1.4 bis - Deposito veicoli fuori uso non disciplinati dal D.Lgs 209/2003 (cat. N2 e M3)
  - DEM 1.5 – Deposito veicoli fuori uso non disciplinati dal D.Lgs 209/2003 (cat. L1 e L3)
- SETTORI DEM 2 (Aree di deposito veicoli fuori uso messi in sicurezza – carcasse bonificate – CER 160106)
  - DEM 2.1 - Deposito veicoli fuori uso disciplinati dal D.Lgs 209/2003
  - DEM 2.2 - Deposito veicoli fuori uso disciplinati dal D.Lgs 209/2003
  - DEM 2.3 - Deposito veicoli fuori uso non disciplinati dal D.Lgs 209/2003 (cat. L1 e L3)
  - DEM 2.4 - Deposito veicoli fuori uso non disciplinati dal D.Lgs 209/2003 (cat. N2 - N3 – M2 – M3)
- SETTORI DEM 3 (Aree di messa in sicurezza e trattamento dei veicoli fuori uso)
  - DEM 3.1 - Isola di bonifica n. 1 (ponte sollevatore, estrattore liquidi, banco smontaggio, ecc.)
  - DEM 3.2 - Isola di bonifica n. 2 (ponte sollevatore, estrattore liquidi, banco smontaggio, ecc.)
  - DEM 3.3 - Isola di bonifica n. 3 (ponte sollevatore, estrattore liquidi, banco smontaggio, ecc.)
- SETTORI DEM 4 (Aree di deposito delle parti di ricambio in buono stato recuperate dall'attività di demolizione)

- SETTORI DEM 5 (Aree di deposito rifiuti generati dall'attività di autodemolizione)
  - DEM 5a - Deposito metalli ferrosi - CER 160117
  - DEM 5b - Deposito metalli non ferrosi - CER 160118
  - DEM 5c - Deposito plastica - CER 160119
  - DEM 5d - Deposito vetro - CER 160120
  - DEM 5e - Deposito accumulatori esausti - CER 160601*
  - DEM 5f - Deposito serbatoi per gas liquidi - CER 160116
  - DEM 5g - Deposito gomme e PFU - CER 160103
  - DEM 5h - Deposito pastiglie dei freni - CER 160112
  - DEM 5i - Deposito motori elettrici - CER 160216
  - DEM 5j - Deposito cavi elettrici - CER 160214
  - DEM 5k - Deposito motori - CER 160122
  - DEM 5l - Deposito pilone e parauriti - CER 160119
  - DEM 5m - Deposito filtro olio - CER 160107*
  - DEM 5n - Deposito filtro aria - CER 150203
  - DEM 5O - Deposito materiali assorbenti - CER 150202*
  - DEM 5p - Deposito sinoci ed indumenti - CER 150203
  - DEM 5q - Deposito componenti esplosivi - CER 160110*
  - DEM 5r - Deposito catalizzatori esausti - CER 160801
  - DEM 5s - Deposito carburante diesel - CER 130701*
  - DEM 5t - Deposito carburante benzina - CER 130702*
  - DEM 5u - Deposito olio motore - CER 130200*
  - DEM 5v - Deposito olio trasmissione - CER 130200*
  - DEM 5z - Deposito olio cambio - CER 130200*
  - DEM 5x - Deposito olio idraulico - CER 130200*
  - DEM 5y - Deposito liquido ferri - CER 160113*
  - DEM 5w - Deposito liquido antigelo - CER 160114* | 160115

ATTIVITA' DI MESSA IN RISERVA (R13) ED EVENTUALE TRATTAMENTO (R12 E/O r14) DI RIFIUTI NON PERICOLOSI (Settori NP)

AREA 3:

- NP. 1 - Attività di stoccaggio (R13) e recupero (R4) di rifiuti (metalli fe.) - CER: 120121 - 120199 - 100210 - 120102 - 191001 - 191202 - 200140 - 150104 020115 - 120101 - 170405 - 160117
- NP. 2 - Attività di stoccaggio (R13) e recupero (R4) di rifiuti (metalli non fer.) - CER: 170401 - 170402 - 170403 - 170404 - 170406 - 170407 - 150118 191203 - 120103 - 120104 - 170411 - 191002
- NP. 3 - Attività di stoccaggio (R13) e recupero (R4) di rifiuti (infissi ed apparecchiature fuori uso) - CER: 160214 - 160216 - 200136
- NP. 4 - Attività di stoccaggio (R13) e recupero (R4) di rifiuti (inerti bonificati) - CER: 160122
- NP. 6 - Attività di stoccaggio (R13) e recupero (R4) di rifiuti (cavi elettrici) - CER: 170401 - 170402 - 170411 - 160216
- NP. 9 - Attività di stoccaggio (R13) selezione cernita e raggruppamento (R12) di rifiuti (vetro) - CER: 170202 - 150107 - 160120 - 191205 - 200102 - 101112
- NP. 10 - Attività di stoccaggio (R13) selezione cernita e raggruppamento (R12) di rifiuti (legno) - CER: 150103 - 200138 - 030199
- NP. 11 - Attività di stoccaggio (R13) ed eventuale riduzione volumetrica (R12) di rifiuti (pneumatici fuori uso) - CER: 160103

EOW. 2 - Area deposito End of Waste metalli non ferrosi
CESOIA - Area riduzione volumetrica = CESOIA SCARRABILE PER METALLI

AREA 4:

- DEP. NP. 19 - Attività di Messa in Riserva e/o Deposito preliminare (pastiglie freni non pericolose) (R13 e/o D15) - CER: 160112
- DEP. NP. 20 - Attività di Messa in Riserva abti rifiuti non Pericolosi (adeguatamente separati) (R13) - CER: 080112 - 080318 - 160304 - 160306 160605 - 161002 - 161104 - 080201 - 160604

AREA 5:

- NP. 5 - Attività di stoccaggio (R13) e recupero (R4) di rifiuti (ingombranti) - CER: 200307
- NP. 7 - Attività di stoccaggio (R13) e riduzione volumetrica (R12) di rifiuti (pacchi di carrozzerie e carcasse bonificate) - CER: 160106
- NP. 8 - Attività di stoccaggio (R13) selezione cernita e raggruppamento (R12) di rifiuti (plastiche) - CER: 170203 - 150102 - 070213 - 120105 - 191204 - 200139 - 160119
- NP. 12 - Attività di stoccaggio (R13) ed eventuale riduzione volumetrica (R12) di rifiuti (bombole) - CER: 160118
- NP. 13 - Attività di stoccaggio (R13) selezione cernita e raggruppamento (R12) di rifiuti (carta e cartone) - CER: 200101 - 150101
- NP. 14 - Attività di stoccaggio (R13) selezione cernita e raggruppamento (R12) di rifiuti (materiali tessili ed abbigliamento) - CER: 200110 - 200111 - 150109
- NP. 15 - Attività di messa in riserva (R13) senza trattamenti ulteriori di rifiuti (biodegradabili) - CER: 200201
- NP. 16 - Attività di messa in riserva (R13) senza trattamenti ulteriori di rifiuti (intralloggi inerti) - CER: 150105 - 150106
- NP. 17 - Attività di messa in riserva (R13) senza trattamenti ulteriori di rifiuti (batterie ed accumulatori non pericolosi) - CER: 200134
- NP. 18 - Attività di messa in riserva (R13) senza trattamenti ulteriori di rifiuti (abti rifiuti non pericolosi adeguatamente separati) - CER: 040209 - 070299 - 100302

EOW. 1 - Area deposito End of Waste metalli ferrosi
PRESSA - Area riduzione volumetrica = PRESSA COMPATTATRICE PER METALLI

ATTIVITA' DI DEPOSITO (D15 o R13) SENZA TRATTAMENTO DI RIFIUTI PERICOLOSI (Settori DEP.P)

AREA 4:

- DEP. P1 - Attività di messa in Riserva rifiuti pericolosi (R13) - CER: 200137*
- DEP. P2 - Attività di messa in Riserva e/o Deposito preliminare rifiuti pericolosi (adeguatamente separati) (R13 e/o D15) - CER: 150200* - 160107* 160110* - 160111* - 160121* - 160605*
- DEP. P3 - Attività di messa in Riserva abti Rifiuti Pericolosi (adeguatamente separati) (R13) - CER: 080111* -080318* - 140603* - 150110* - 150110* - 160508* 160211* - 160212* - 160303* - 160708* - 161001* - 200121* - 200122* - 200132* - 200135* - 080121 - 120114 - 120116 - 120118 - 120129 - 170603

ZONA INDUSTRIALE SAMMACCIO

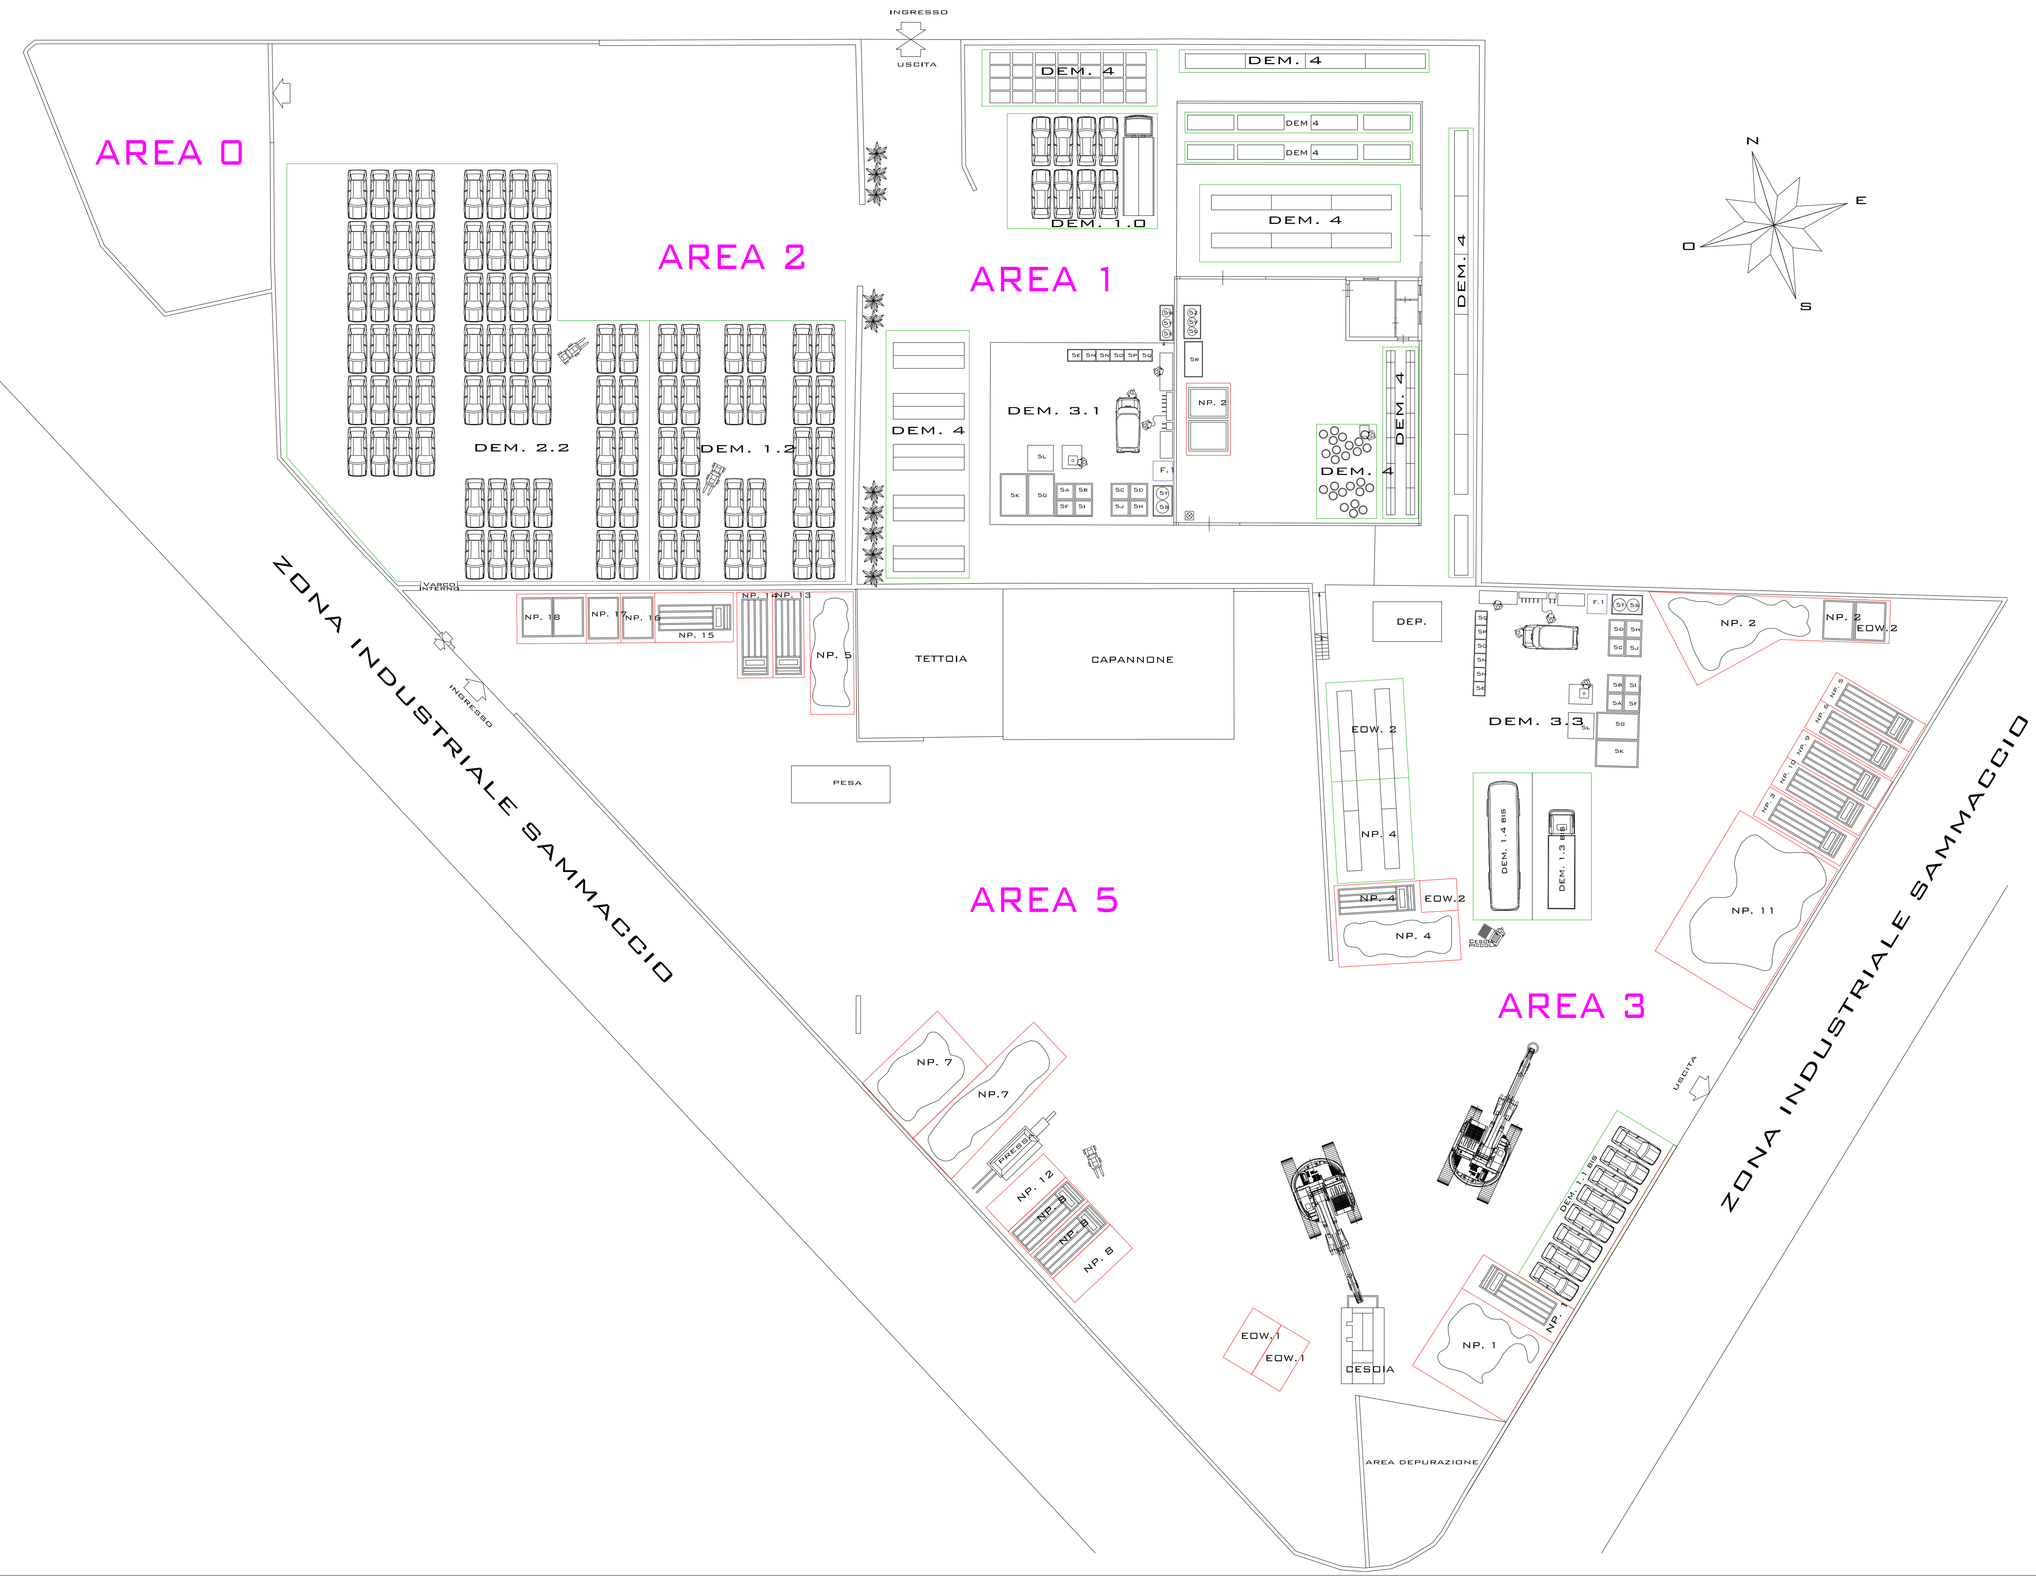

SIMBOLOGIA PLANIMETRIA

- CONTENITORI A TENUTA PER STOCCAGGIO A RIFIUTI SOLIDI
- CONTENITORI A TENUTA PER STOCCAGGIO A RIFIUTI LIQUIDI SU BANCO ANTISVERSAMENTO
- STOCCAGGIO SU SCAFFALATURA
- STOCCAGGIO SU CONTAINER SCARRABILI O CASSE METALLICHE
- STOCCAGGIO IN CUMULI
- CARRELLO ELEVATORE
- CARRELLO SCARRABILE
- PRESSA COMPATTATRICE
- CESOIA PICCOLA A COCCODRILLO
- CARICATORE SEMOVENTE CON BENNA A POLIPO
- CARICATORE SEMOVENTE CON APPLICABILE PINZA CESOIATRICE
- ISOLA DI BONIFICA CON BANCO SMONTAGGIO, ESTRATTORE LIQUIDI, STALLONATORE, CESOIA MANUALE, RECUPERATORE GAS, FRANTUMATORE VETRI