

COMUNE DI MONTESILVANO
(PROVINCIA DI PESCARA)

OGGETTO

Domanda di autorizzazione unica per la variante sostanziale di un impianto di recupero rifiuti ai sensi dell'art. 208 del D.Lgs 152/2006 e s.m.i. e dell'art. 45 della L.R. 45/2007 e smi

PROPRIETA' / COMMITTENZA
New Edy srl
01700020686
Montesilvano (PE) - Via Mascagni 18 - 65015

STATO DI PROGETTO:

Planimetria gestione acque - stato di progetto



Scala 1:200

PROGETTAZIONE		FIRME	
	Ing. Alesiani Daniele Ing. Aurini Claudia Ing. Di Girolami Marco Ing. Marcozzi Mario	Ing. Alesiani Daniele	Ing. Aurini Claudia Ing. Di Girolami Marco Ing. Marcozzi Mario


REV.	DATA	PROTOCOLLO INTERNO	OGGETTO REV.	REDATTO	VERIFICATO	APPROVATO
00	Aprile 2023			Daniele Alesiani	Lucrezio Razzari	Lucrezio Razzari

Il presente disegno è stato redatto in conformità con le norme tecniche di attuazione del piano regolatore di cui è stato un prodotto tecnico elaborato, per mezzo di strumenti, metodologie, tecnologie e software di cui si è avvalso il progettista. Il presente disegno è stato elaborato in conformità con le norme tecniche di attuazione del piano regolatore di cui è stato un prodotto tecnico elaborato, per mezzo di strumenti, metodologie, tecnologie e software di cui si è avvalso il progettista.

Allegato A alla DD DPC026/216 del 29/09/2023
REGIONE ABRUZZO SGR8-dpc026

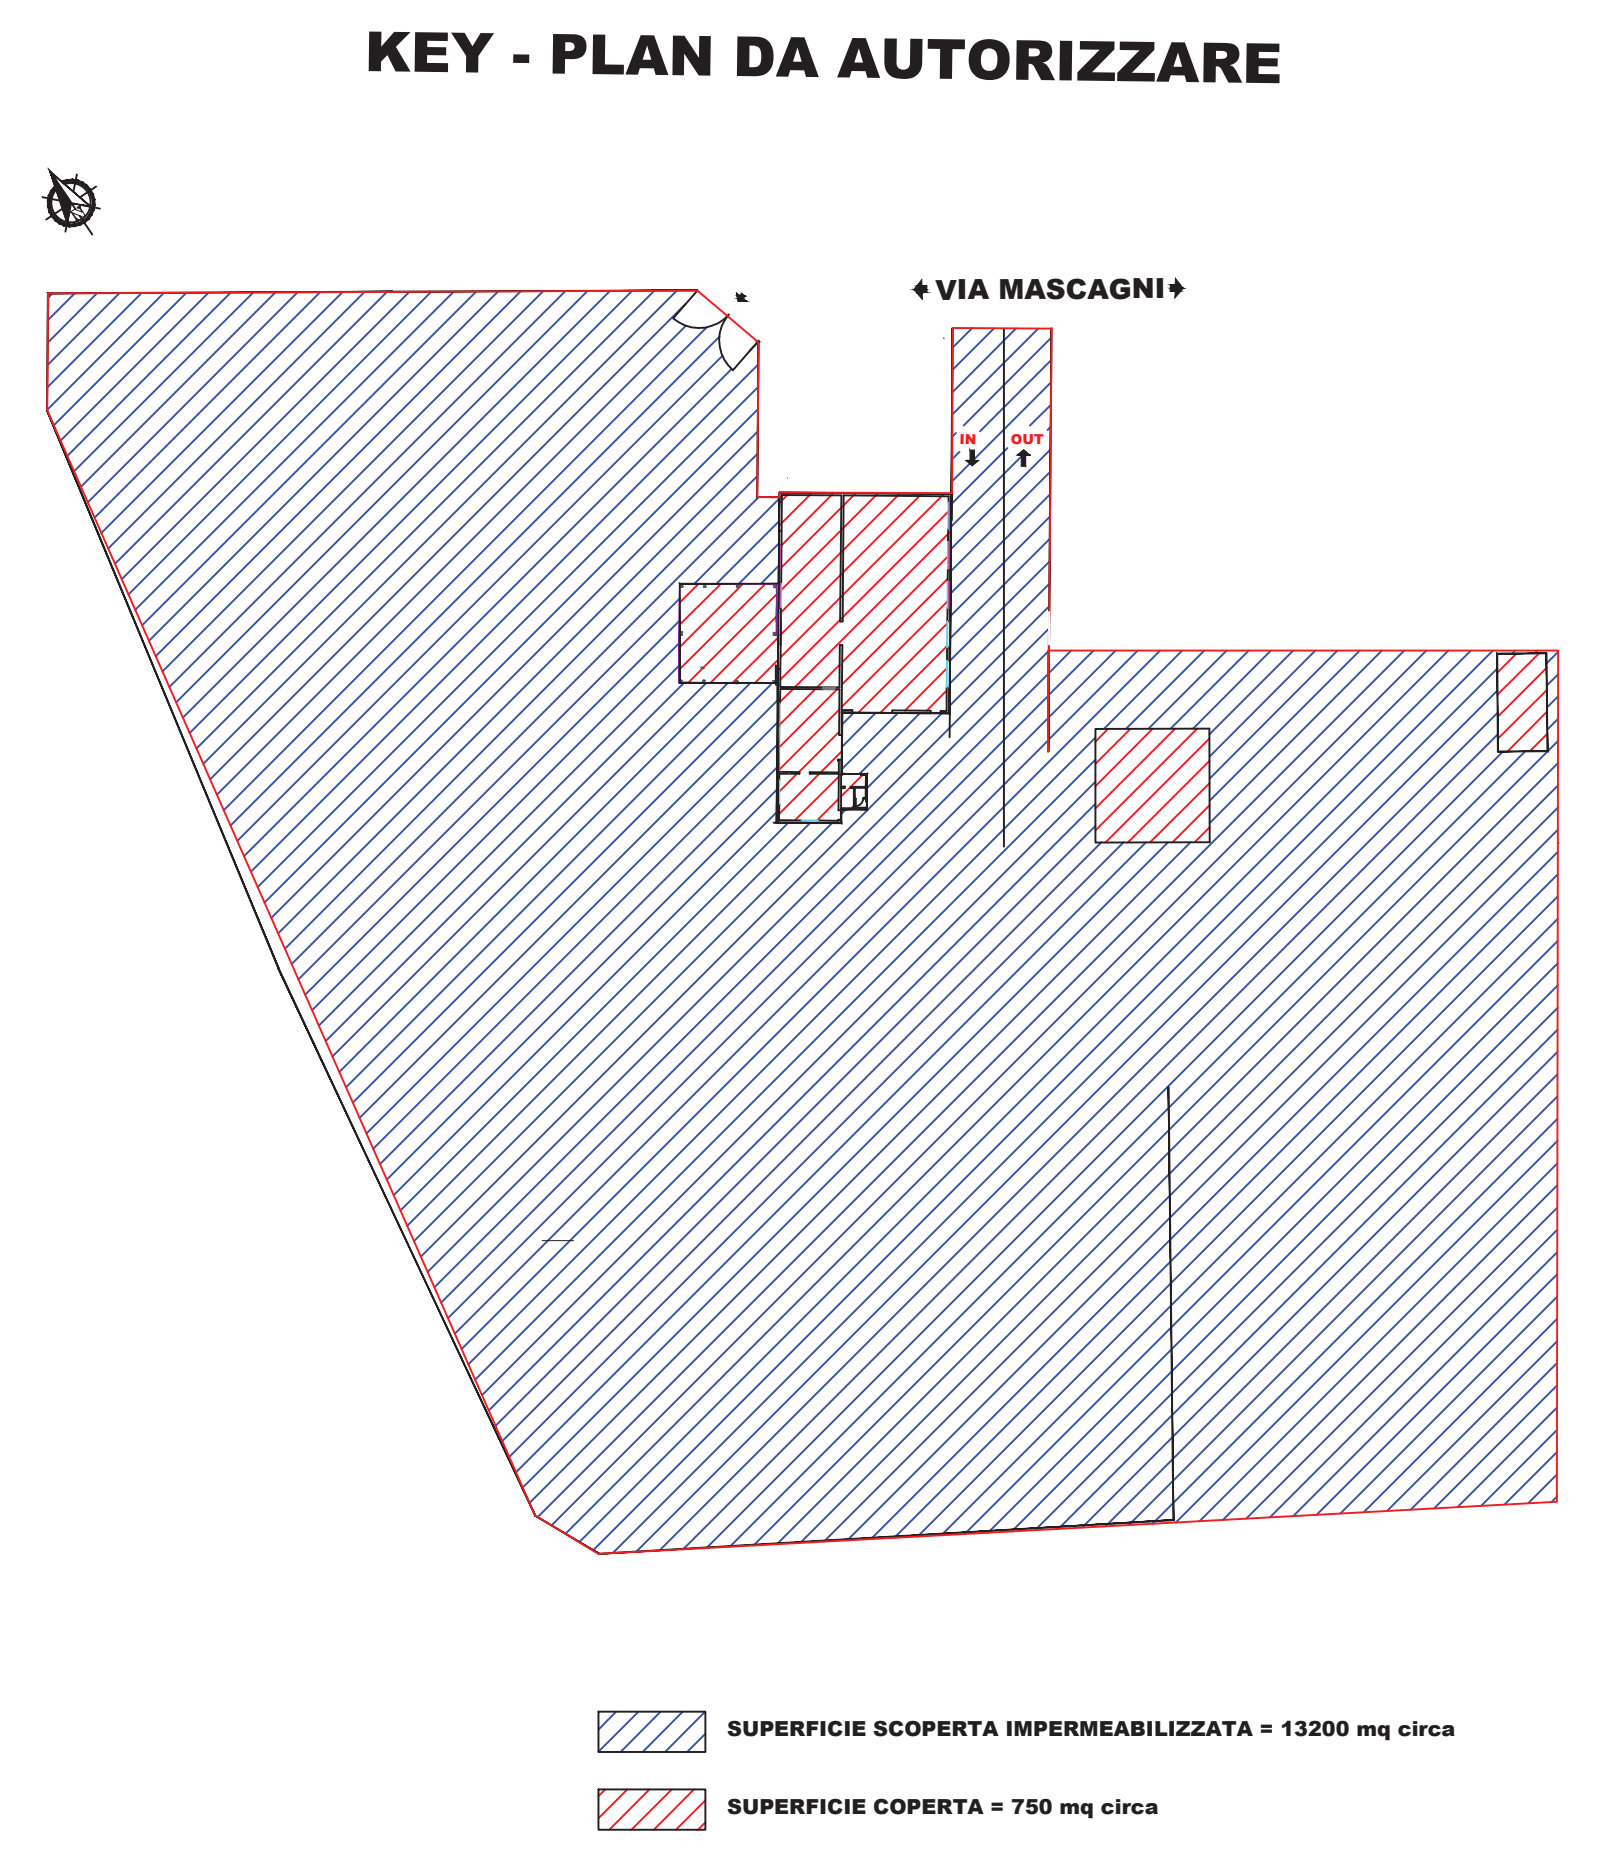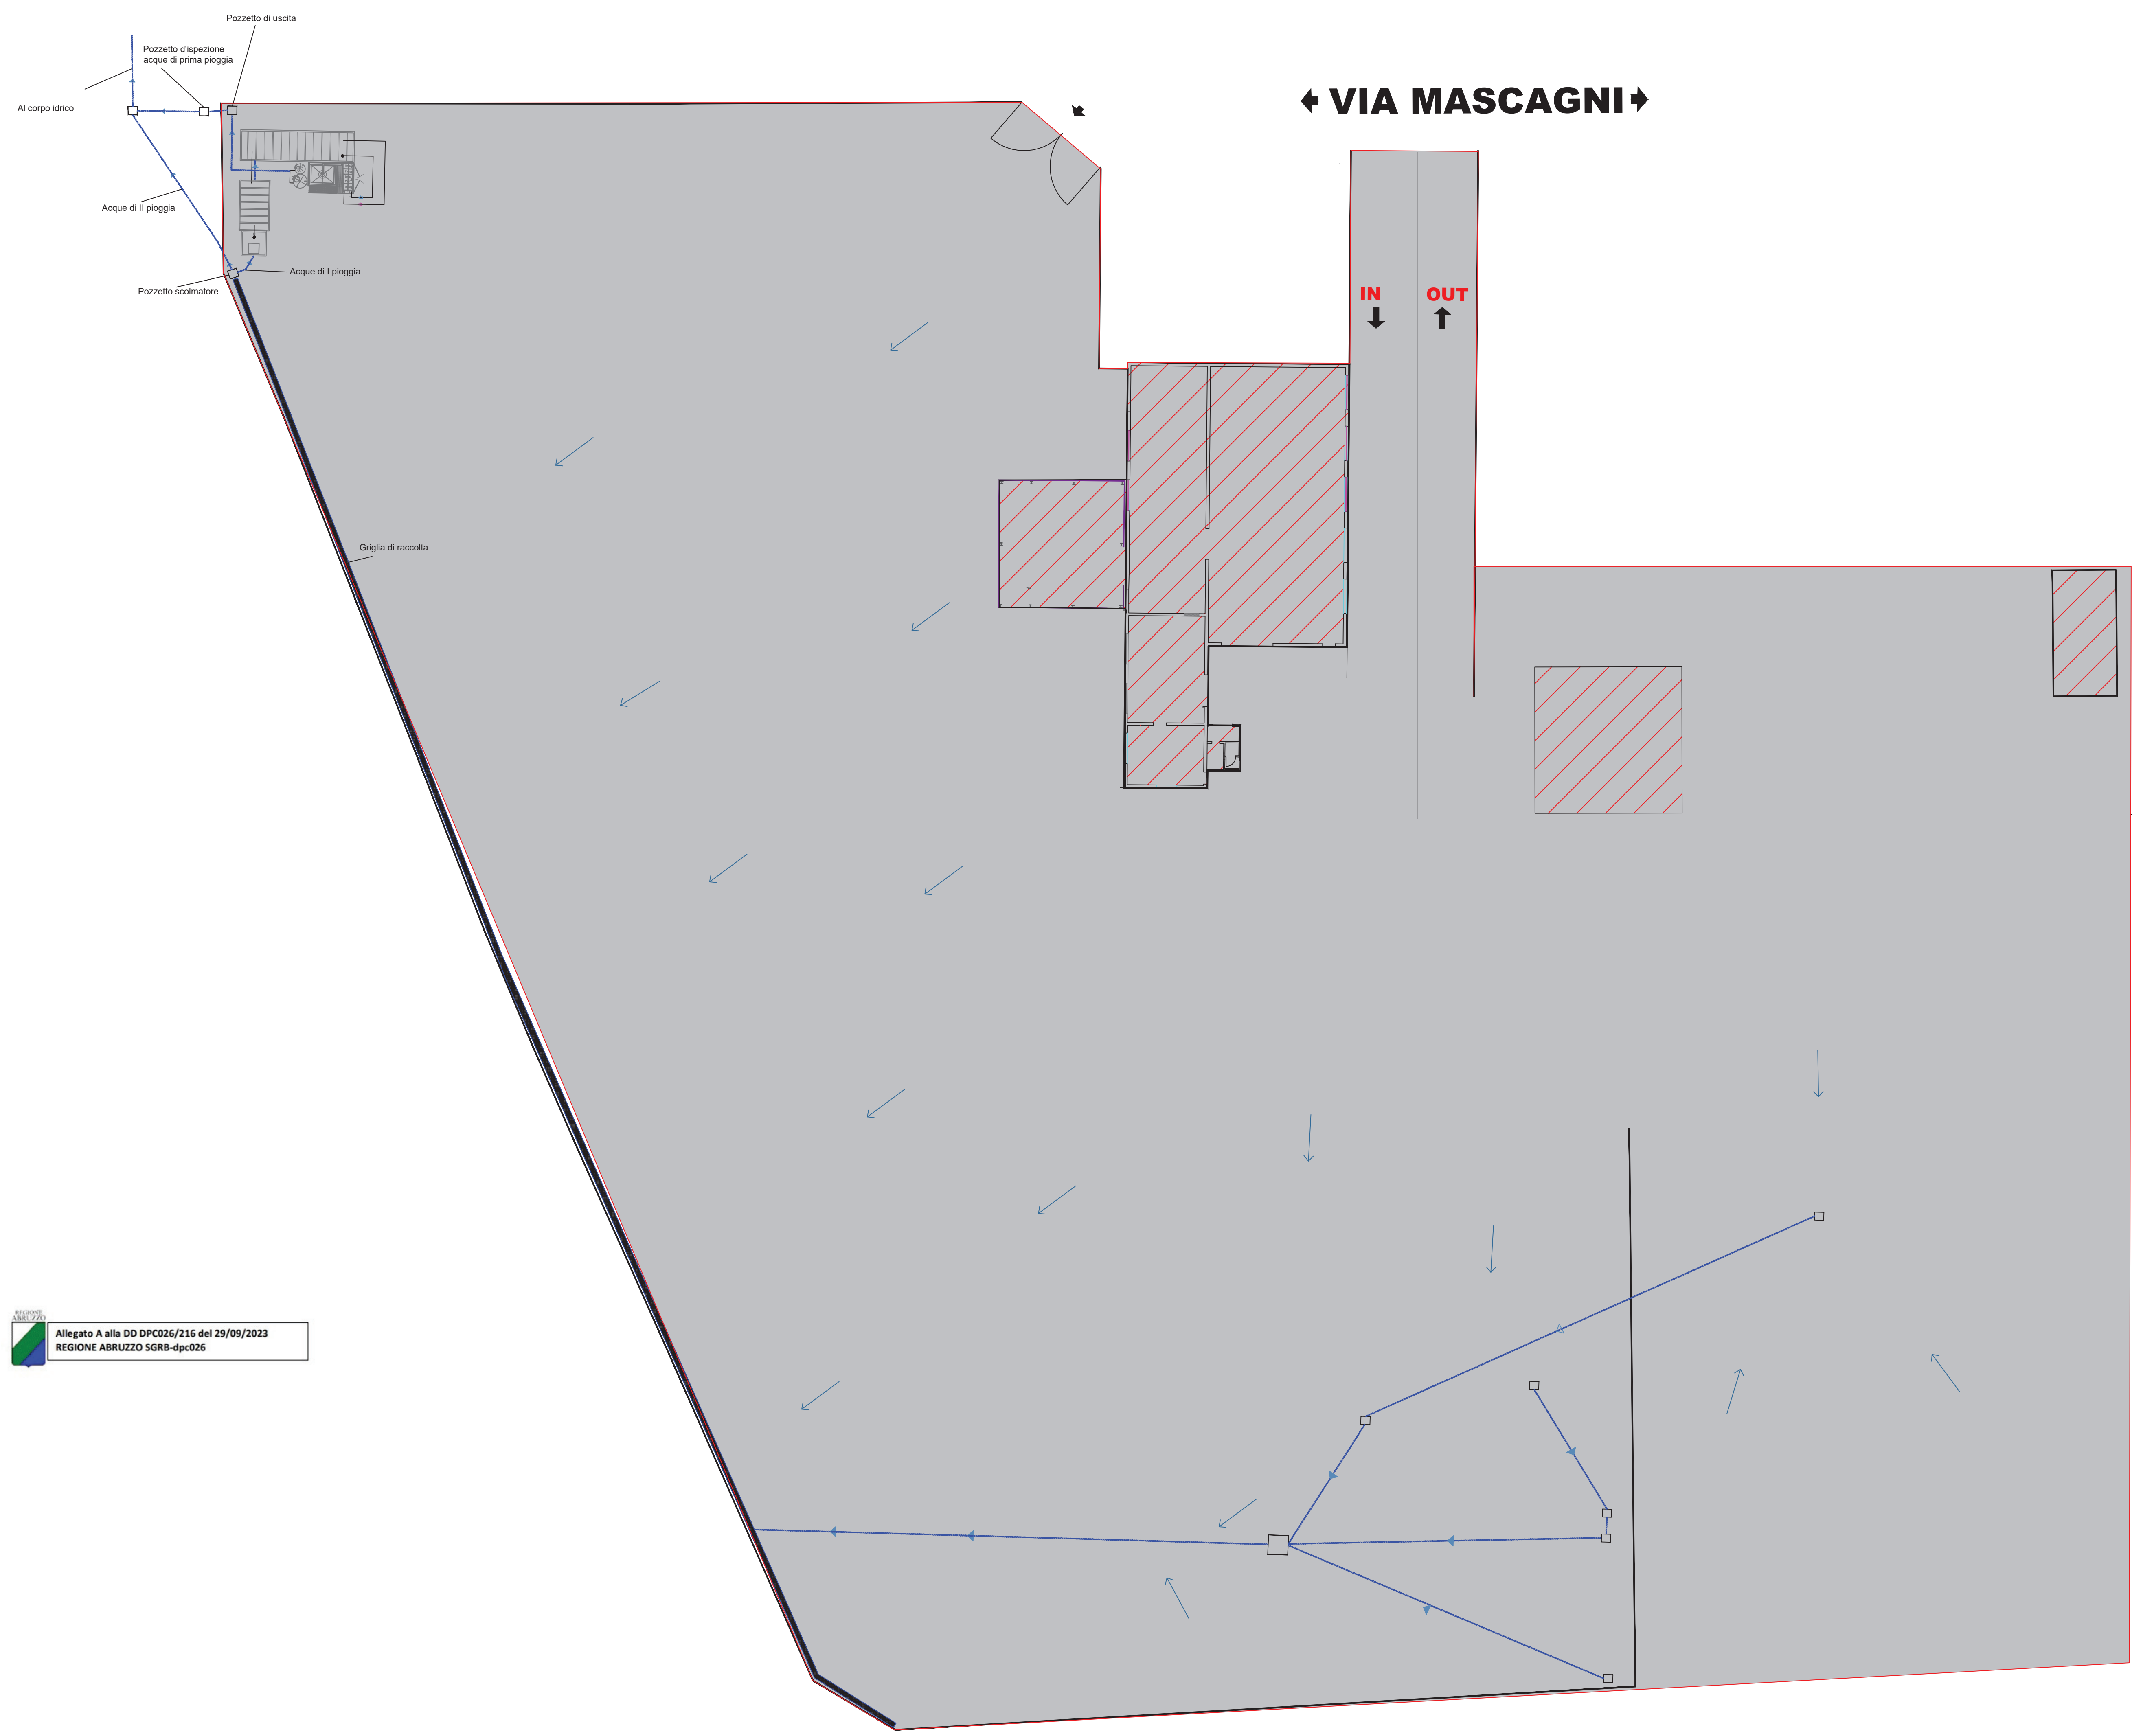

PARTICOLARE "A" : SCHEMA IMPIANTO DI TRATTAMENTO ACQUE METEORICHE

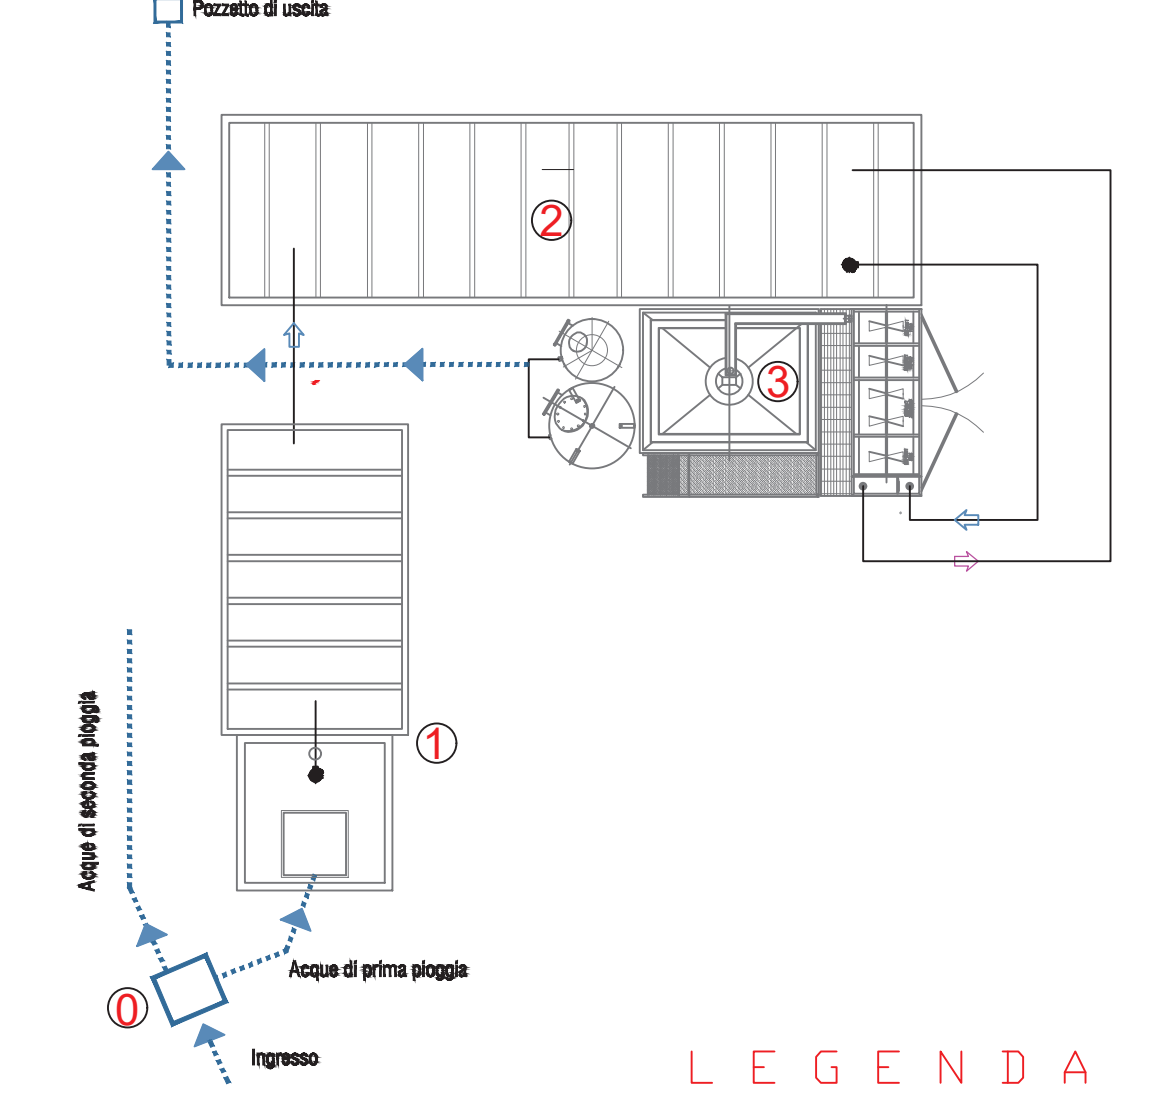

- LEGENDA
- 0) Pozzetto scolmatore
 - 1) Vasca di accumulo acque di prima pioggia (capacità 12 mc)
 - 2) Vasca di accumulo acque di prima pioggia (capacità 50 mc)
 - 3) Impianto di trattamento chimico-fisico